




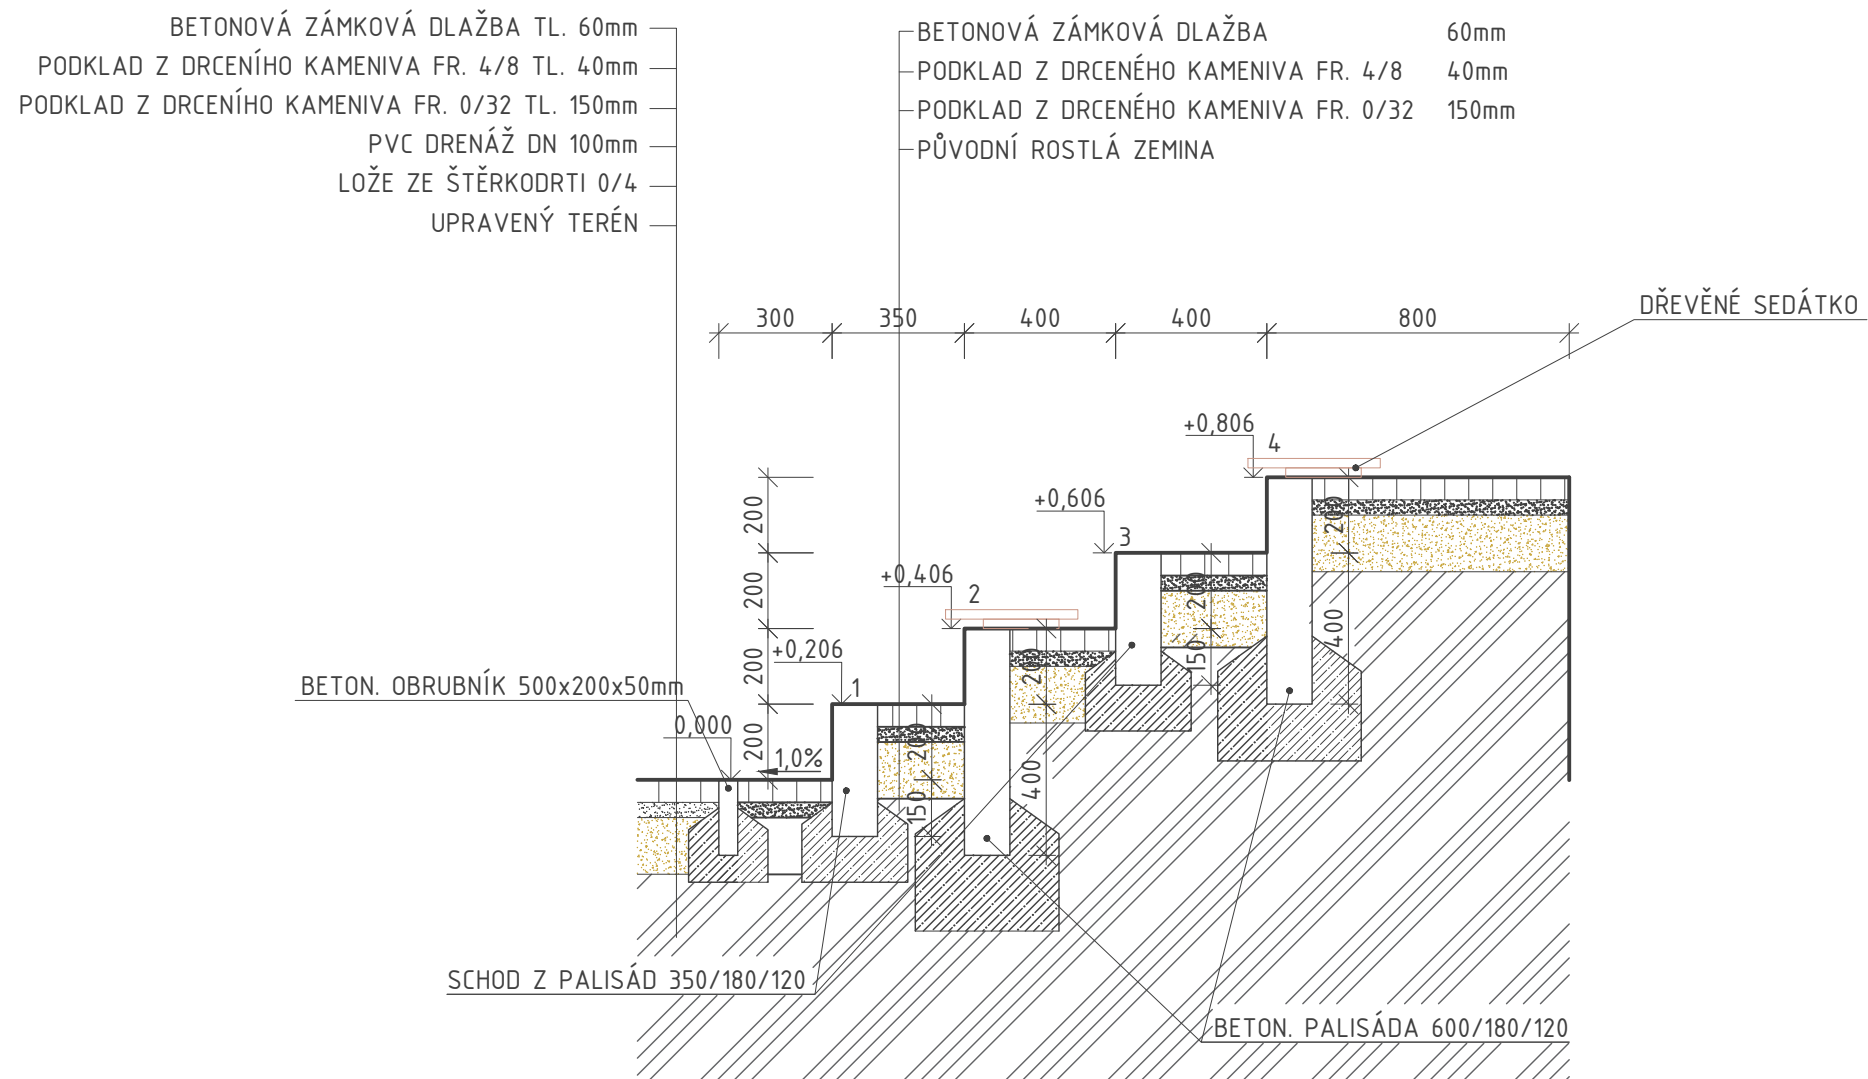

ŘEZ B-B'



LEGENDA HMOT

	PŮVODNÍ - ROSTLÁ ZEMINA
	PODKLAD HUTNĚNÉHO DRCENÉHO KAMENIVA TŘ. A FR. 0/4
	BETONOVÁ ZÁMKOVÁ DLAŽBA TL. 60mm
	PODKLAD HUTNĚNÉHO DRCENÉHO KAMENIVA TŘ. A FR. 0/32

VRSTVU KAMENIVA 0-4 JE NUTNÉ POKLÁDAT VE VLHČENÉM STAVU NEBO JI KROPIT. JE NUTNÉ, ABY BYLA UTAŽENÁ. ROVINATOST TÉTO VRSTVY MUSÍ BÝT V SOULADU S SOD.

POZNÁMKA


© COPYRIGHT DEALS MANAGEMENT a.s., odštěpný závod VŠECHNA PRÁVA JSOU VYHRAZENA, ZEJMÉNA PRÁVO NA KOPÍROVÁNÍ, DISTRIBUCI A PŘEKLAD. ŽÁDNÁ ČÁST NESMÍ BÝT JAKOUKOLIV FORMOU REPRODUKOVÁNA A ROZŠÍŘOVÁNA BEZ PÍSEMNÉHO SOUHLASU AUTORA DEALS MANAGEMENT a.s., odštěpný závod S VÝJIMKOU LICENCE K VYUŽITÍ DÍLA UDĚLENÉ ZADAVATELI DÍLA PŘI ZACHOVÁNÍ OSTATNÍCH AUTORSKÝCH PRÁV.

Autorizace:



	00			
Zóna	Revize	Popis	Datum	Schválil

±0,000 =293,300 m.n.m. Bpv S-JTSK(výška hor. líce podélného obrubníku)

ODP.PROJEKTANT	VYPRACOVAL	KONTROLOVAL	BESTPROJEKT s.r.o. Komenského 348, 768 11 Chropyně IČ : 17729378 DIČ: CZ17729378		
ING. KAREL SRNĚNSKÝ	ADAM LANGER	MARTIN REMEŠ			
			FORMÁT	A3	2 x A4
MÍSTO : ZÁBŘEH KRAJ : OLOMOUCKÝ			DATUM	10/2024	
INVESTOR : MĚSTO ZÁBŘEH			ÚČEL	DPS	
Stavba: SPORTOVNÍ HRŠTĚ ZŠ SEVEROVÝCHOD ZÁBŘEH			ČÍSLO ZAKÁZKY	4224040	
			ČÍSLO PARÉ		
			Revize: 00	Stav: Uvolněno	
Obsah: ŘEZ B - B'			Měřítko: 1:20	Číslo výkresu: D.1.1.1-125	