
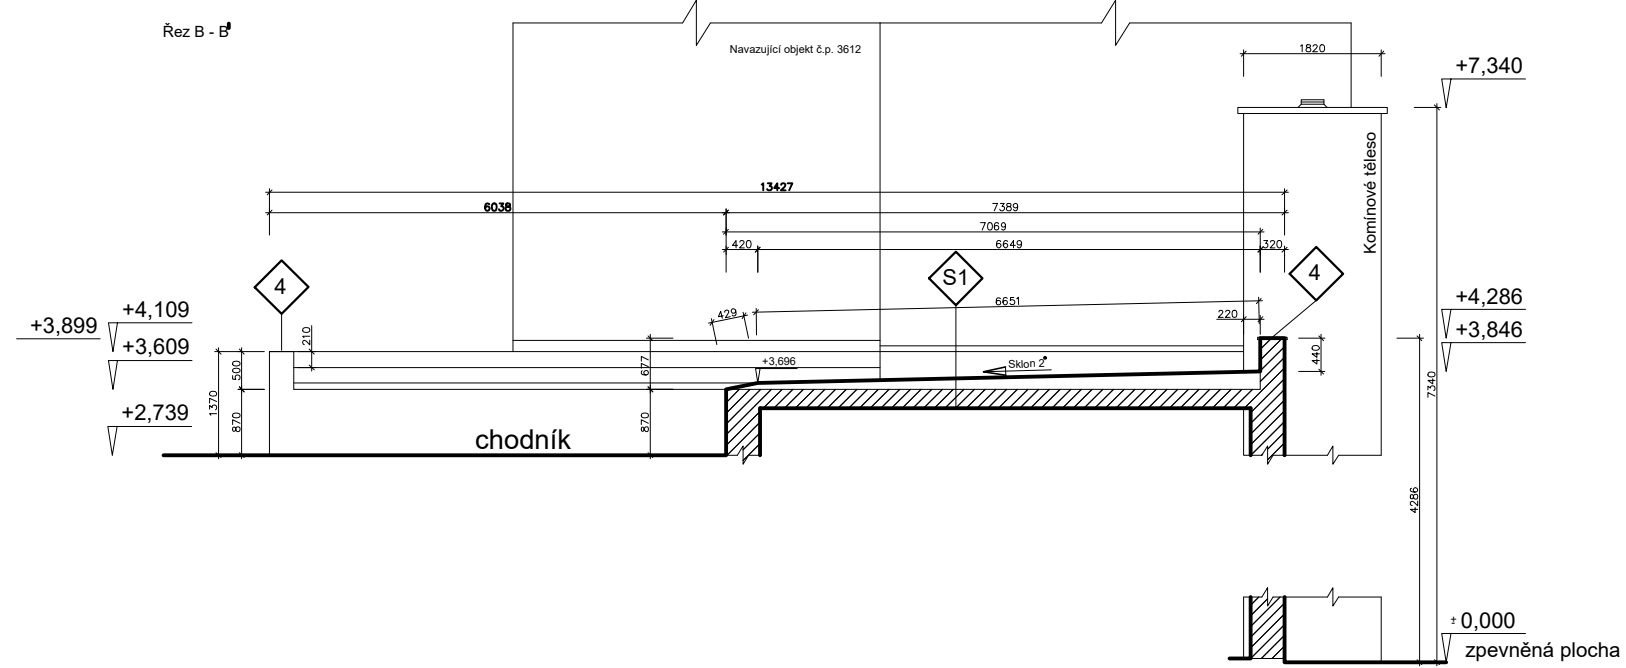


Stávající stav - Řez A - A', B - B'

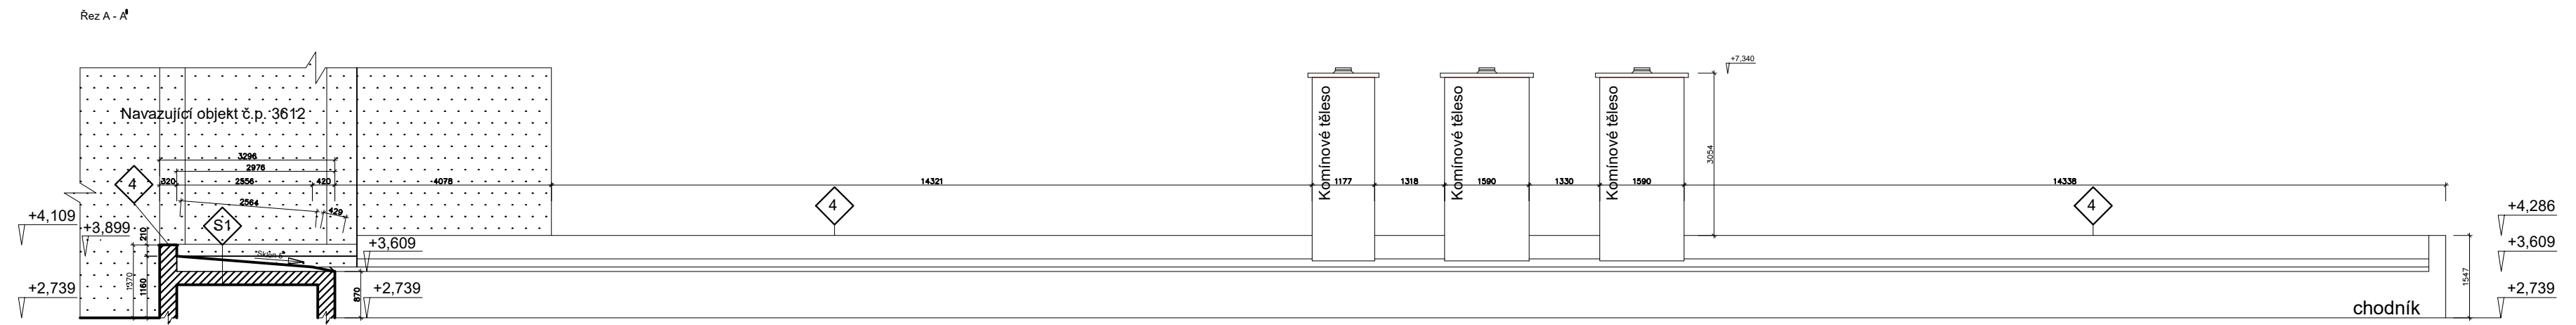

Legenda	
	Navazující sousední objekt
	Stávající nosná konstrukce stavby
	Odvětrání plynoinstalace
	Svislé vedení soustavy hromosvodu
	Spoj (svorka) soustavy hromosvodu s oplechováním
	Oplechování - pozink. plech
	Hydroizolační vrstva Vyztužený cementový potěr Spádová vrstva Základní nátěr (asf.) Stropní konstrukce

Kästner projekt s.r.o. náměstí Svobody 2029/14, Znojmo tel. 515 244 079		Zodp. projektant: Ing. Martin Večeřa ČKAIT ... 1007282 Projektant: Ing. Martin Večeřa	Otsk razítka:
Formát: A2 Stupeň: DPS	Investor: Správa nemovitostí města Znojma, příspěvková organizace, Pontassievská 14, Znojmo 669 02, IČ: 00839060 Místo: Znojmo Akce: Objekt kotelny K17 a garáže ul. Vančurova - st. úpravy střechy na par.č. 3008/13, 3008/21 v k.ú. Znojmo-město	Stavební úřad: Znojmo Podpis:	Č. výkresu: B.2 Paré:
Měřítko: 1:100 Datum: 09/2024 Číslo zakázky:	Název: Stávající stav - Řez A - A', B - B'		