

NAVRŽENÁ OPRAVA BALKONU:

PODLAHA BALKONU

- BUDE DEMONTOVÁNA STÁVAJÍCÍ KONSTRUKCE PODLAHY AŽ NA NOSNOU BETONOVOU KONSTRUKCI BALKÓNOVÉ DESKY, KTERÁ JE PROVEDENA VE SPÁDU 1,5 %
- NA OČIŠTĚNOU ŽB DESKU PROVEDEME PENETRACI
- VYROVNÁVACÍ VRSTVA SE VYTVOŘÍ S RYCHLEUTUHNOUČÍ OPRAVNÉ HMOTY PRO RUČNÍ ZPRACOVÁNÍ NA BÁZI CEMENTU
- PO VYZRÁTÍ VYROVNÁVACÍ VRSTVY PROVEDEME PENETRACI
- OSADÍ SE OKAPOVÝ PROFIL
- V PŘECHODU NÁŠLAPNÉ VRSTVY A SOKLU BUDE POUŽIT PRUŽNÝ TĚSNÍCÍ PÁS
- CELOPLOŠNĚ BUDE APLIKOVÁNA HYDROIZOLAČNÍ VRSTVA NA BÁZI CEMENTU VE DVOU VRSTVÁCH VYZTUŽENA SÍŤOVINOU
- BUDE PROVEDENA POKLÁDKA DLAŽBY A OBKLAD SOKLU, DLAŽBA TAURUS 300x300 mm, PROTISKLUZOVÁ, POMOCÍ FLEXIBILNÍHO LEPIDLA TŘ. C2TE S1
- VYSPÁROVÁNÍ DLAŽBY BUDE PROVEDENO SPÁROVACÍ HMOTOU DO EXTERIÉRU, HYDROFOBNÍ, PROTIPLÍŠŇOVOU, FLEXIBILNÍ
- DO SPÁRY MEZI SOKL A NÁŠLAPNOU VRSTVOU BUDE VLOŽEN DISTANČNÍ MIRALONOVÝ PROVAZEC A ZBYTEK BUDE VYPLNĚN SANITÁRNÍM SILIKONEM DO EXTERIÉRU ODOLNÝM PROTI PLÍSNÍM
- SILIKON POUŽIJEME I PRO SPÁRU MEZI OKAPOVÝM PLECHEM A PRVNÍ ŘADOU DLAŽBY KTERÁ JE 5 mm PŘEDSAZENA

OMÍTKA:

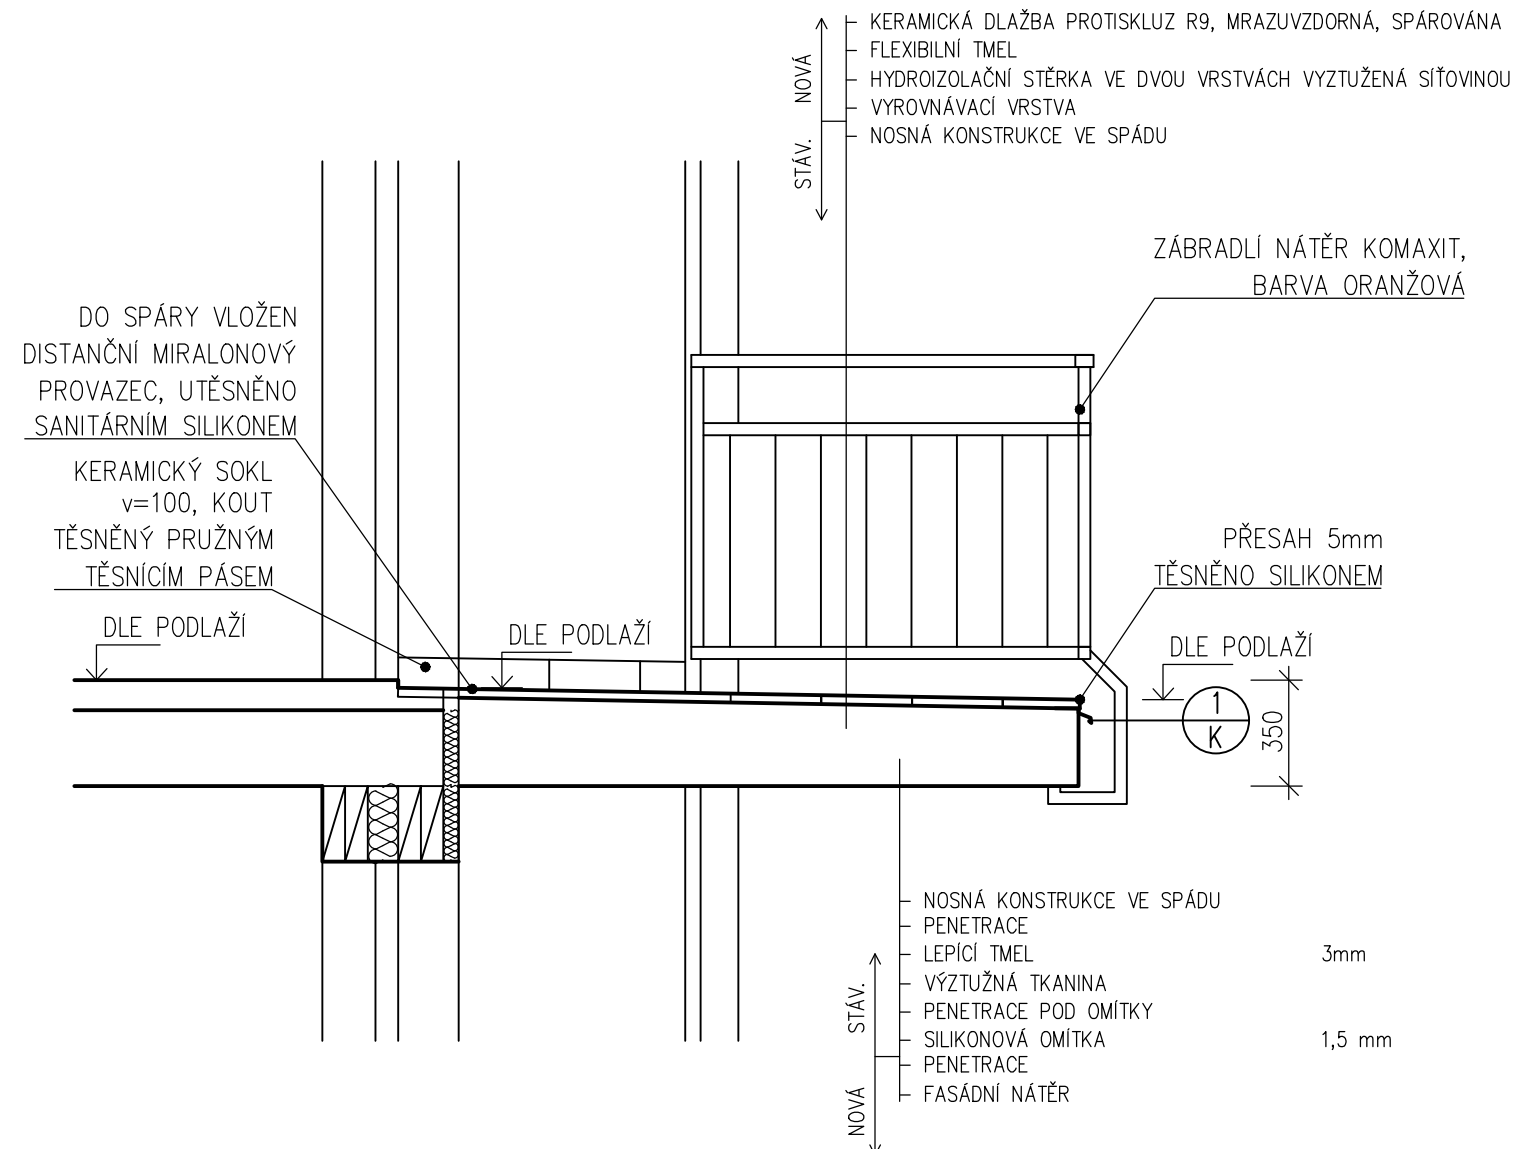
- NA PLOCHY STĚNY BALKONU APLIKOVÁN ODSTRAŇOVAČ MINERÁLNÍCH A UHLÍČITANOVÝCH VÝKVĚTŮ – 10% PLOCHY
- ČELA BALKONU ODSTRANĚNÍ NESOUDRŽNÉ OMÍTKY VE 100 % PLOCHY
- PODHLEDY BALKONU ODSTRANĚNÍ NESOUDRŽNÉ OMÍTKY V 10 % PLOCHY
- STĚNA BALKONU ODSTRANĚNÍ NESOUDRŽNÝCH OMÍTEK V 10 % PLOCHA
- CELOPLOŠNÉ OČISTĚNÍ OMÍTEK FASÁDNÍM ČISTÍCÍM PROSTŘEDKEM
- DOPLNĚNÍ OMÍTEK VČETNĚ VÝZTUŽNÉ TKANINY
- TRHLINY VYPLNIT POLYURETANOVÝM TMELEM
- PENETRACE
- PLOCHY S PORUŠENOU STRUKTUROU DOPLNIT NOVOU STRUKTURÁLNÍ PASTÓZNÍ OMÍTKOU ZRNITOSTI 1,5 mm
- PLOCHY S NEPORUŠENOU STRUKTUROU NAPENETROVAT A PŘETŘÍT FASÁDNÍ BARVOU

ZÁBRADLÍ:



- ZÁBRADLÍ OČIŠTĚNO, ODMAŠTĚNO, PROVEDEN NÁTĚR KOMAXIT, BARVA ORANŽOVÁ

POZNÁMKA:

VŠECHNY PRÁCE BUDOU PROVÁDĚNY PŘÍSTUPEM Z VENKOVNÍHO PROSTORU POMOCÍ LEŠENÍ!



KLEMPÍŘSKÉ VÝROBKY - VÝPIS

OZN.	POPIS - SCHEMA		POČET
			kusů / souborů
	BALKONOVÁ LIŠTA R.Š. 164 mm HLINÍK TL. 0,6 BARVA GRAFITOVÁ		A = 7,6 mb B = 6,6 mb C = 11,35 mb

POZNÁMKA: - ZAMĚŘENÍ SKUTEČNÝCH ROZMĚRŮ NA STAVBĚ ZAJISTÍ DODAVATEL

ODPOV. PROJEKTANT:		VYPRACOVAL:		PARÉ:		dnprojekce s.r.o. Kamenec 1685 768 61 Bystřice pod Hostýnem e-mail: dnprojekce@dnprojekce.cz			
DAVID NĚMEC		DAVID NĚMEC							
STAVEBNÍK: Město Bystřice pod Hostýnem Masarykovo nám. 137, 768 61 BpH			PARCELA: st.3630		ČKAIT:				FORMÁT: A3
AKCE: CPS Zahrada – generální oprava balkonů			MÍSTO: Bystřice p.H.		Č. ZAK:			22.I.006	VÝKRES: 06
					DATUM:			01/2022	
					STUPEŇ:			DVZ	
PŘÍLOHA: VZOROVÝ ŘEZ – DETAIL				OBJEKT: S0.01		MĚŘÍTKO: 1:25			