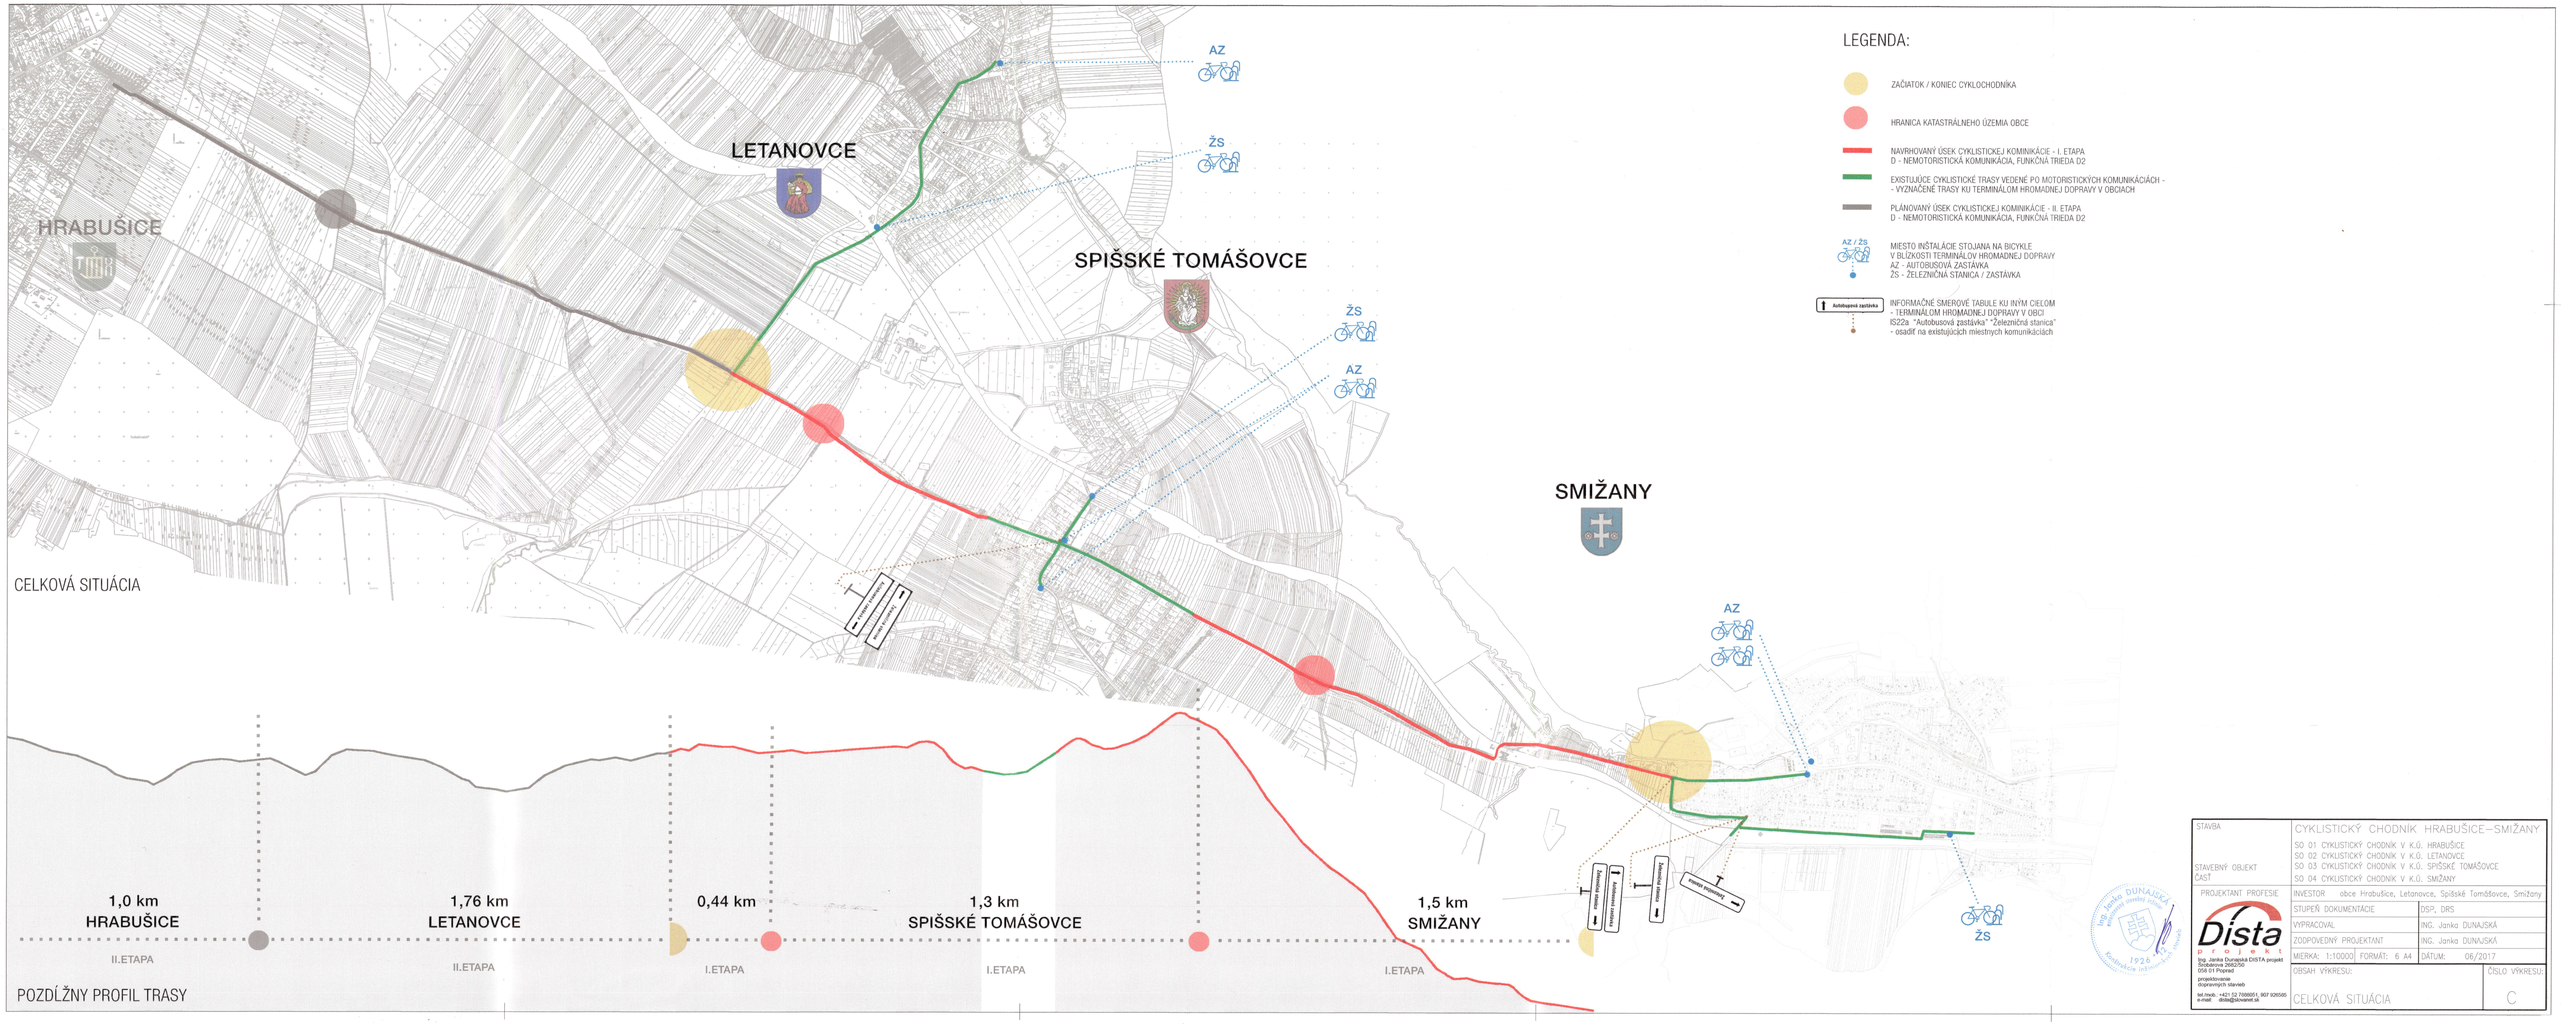


CELKOVÁ SITUÁCIA

POZDĹŽNY PROFIL TRASY

| | |
|---|---|
| STAVBA | CYKLISTICKÝ CHODNÍK HRABUŠICE–SMIŽANY |
| STAVEBNÝ OBJEKT ČASŤ | SO 01 CYKLISTICKÝ CHODNÍK V K.Ú. HRABUŠICE<br>SO 02 CYKLISTICKÝ CHODNÍK V K.Ú. LETANOVCE<br>SO 03 CYKLISTICKÝ CHODNÍK V K.Ú. SPIŠSKÉ TOMÁŠOVCE<br>SO 04 CYKLISTICKÝ CHODNÍK V K.Ú. SMIŽANY |
| PROJEKTANT PROFESIE | INVESTOR obce Hrabušice, Letanovce, Spišské Tomášovce, Smižany |
| | STUPEŇ DOKUMENTÁCIE: DSP, DRS |
| | VYPRACOVAL: ING. Janka DUNAJSKÁ |
| | ZODPOVEDNÝ PROJEKTANT: ING. Janka DUNAJSKÁ |
| | MIERKA: 1:10000 FORMÁT: 6 A4 DÁTUM: 06/2017 |
| | OBSAH VÝKRESU: CELKOVÁ SITUÁCIA — ČÍSLO VÝKRESU: C |


Dista projekt
Ing. Janka Dunajská DISTA projekt
Slobárova 2682/50
059 01 Poprad
projektovanie
dopravných stavieb
tel./mob.: +421 52 7000051, 907 926585
e-mail: dista@slovanet.sk