





ČERPACIA STANICA
REZ A-A

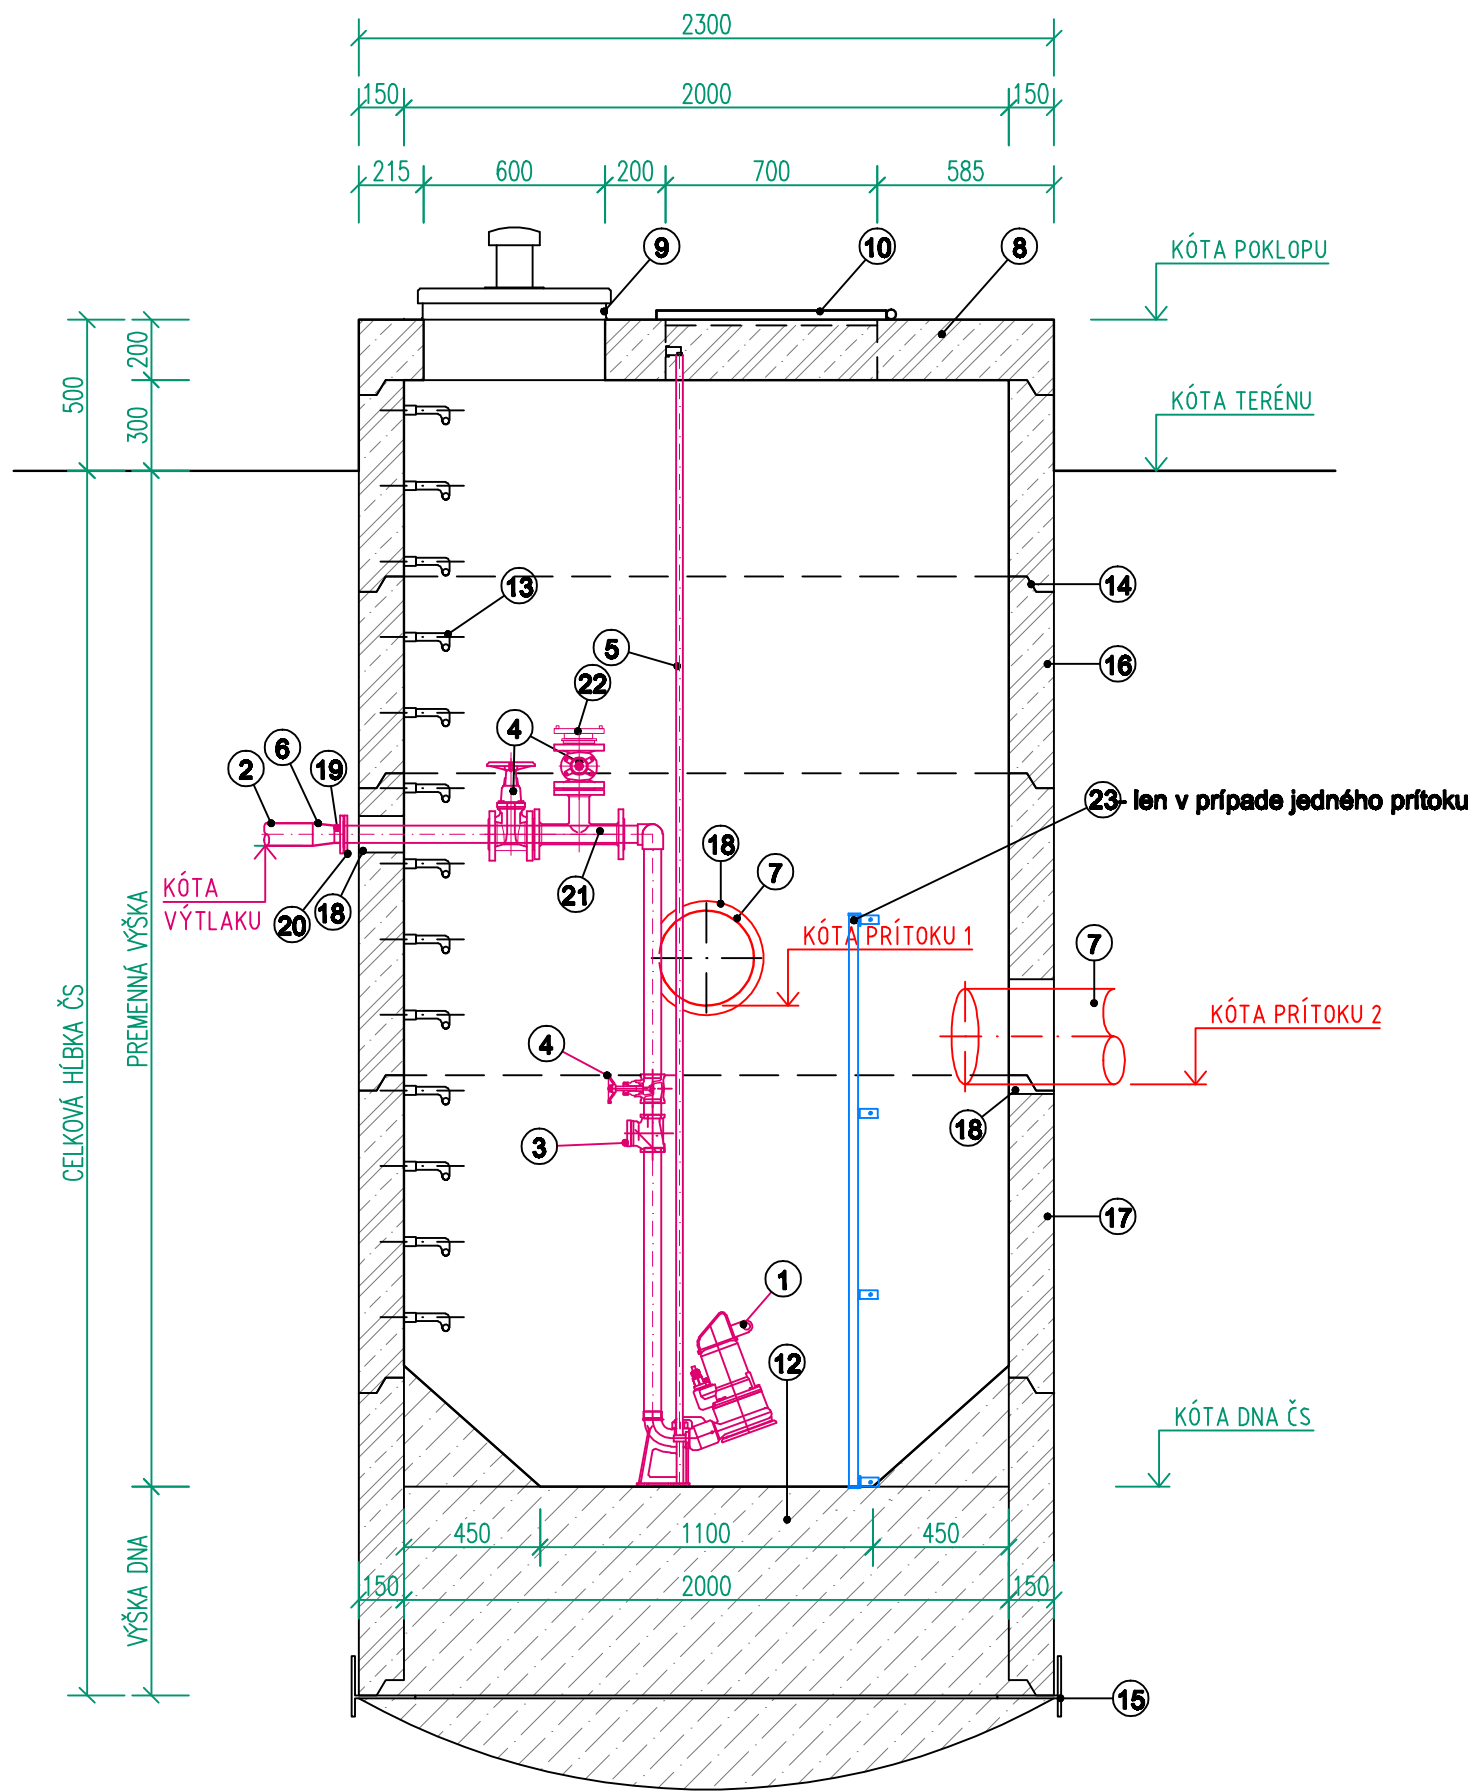

ZÁKRYTOVÁ
DOSKA

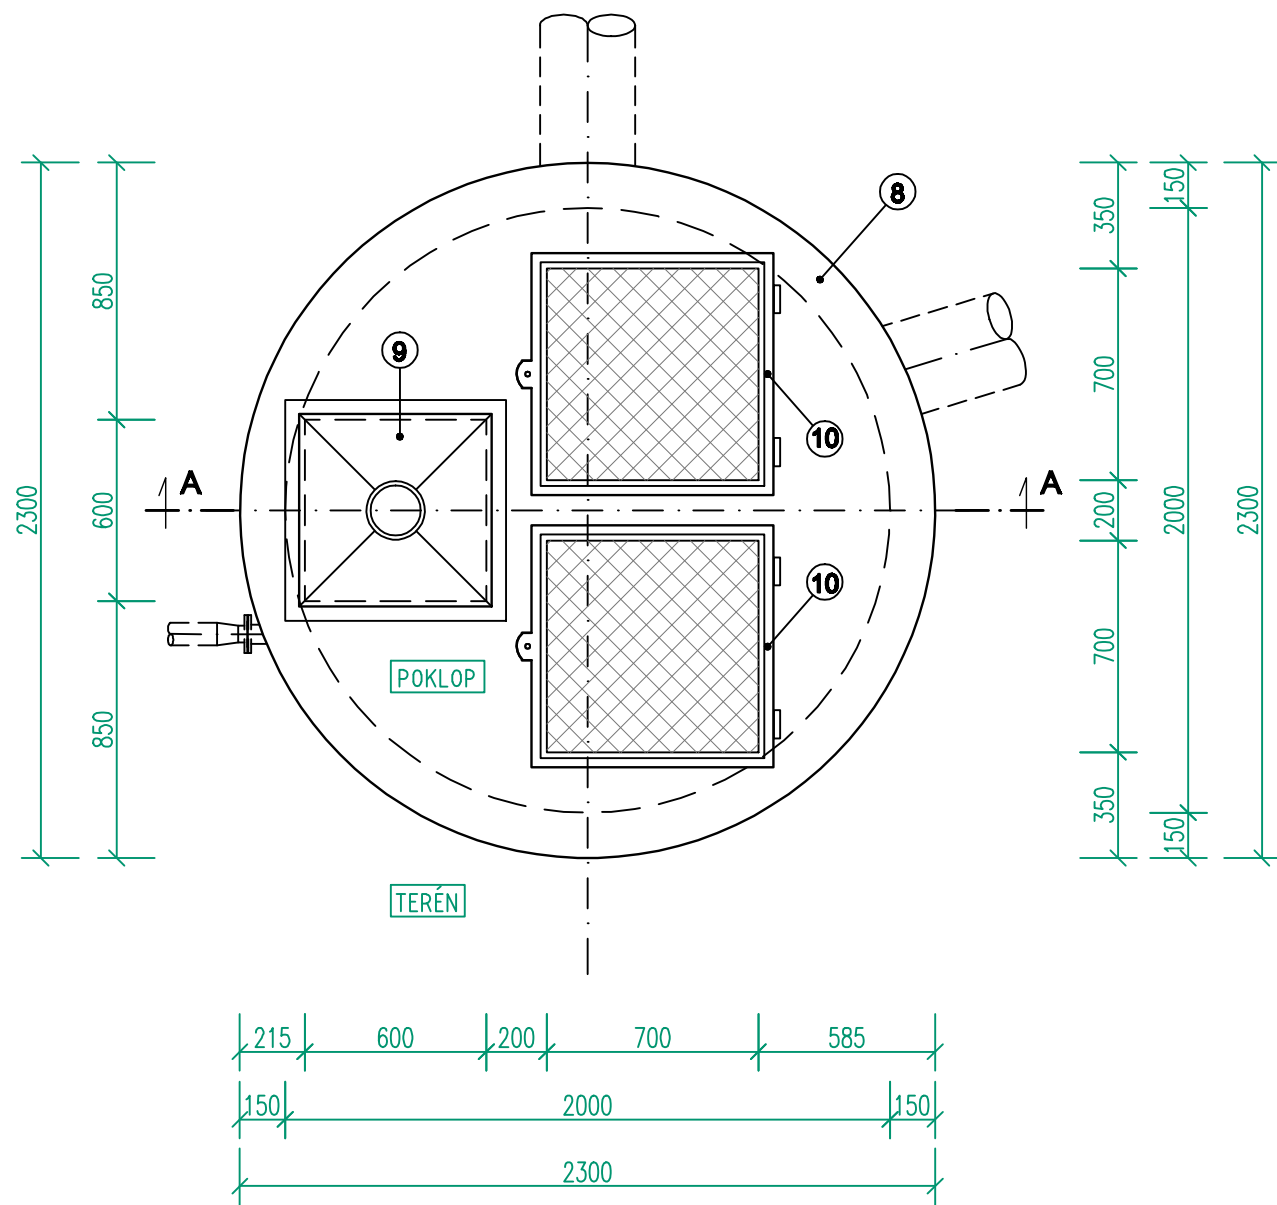

PÔDORYS

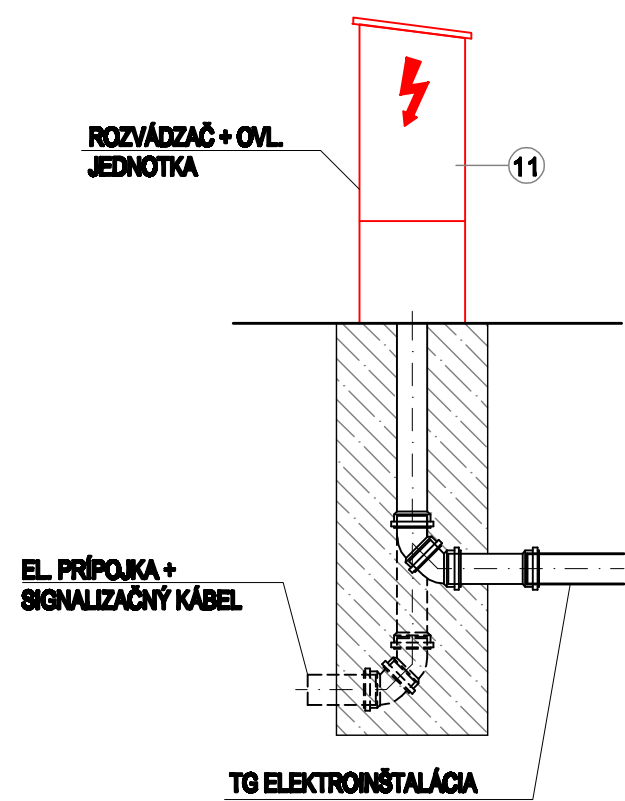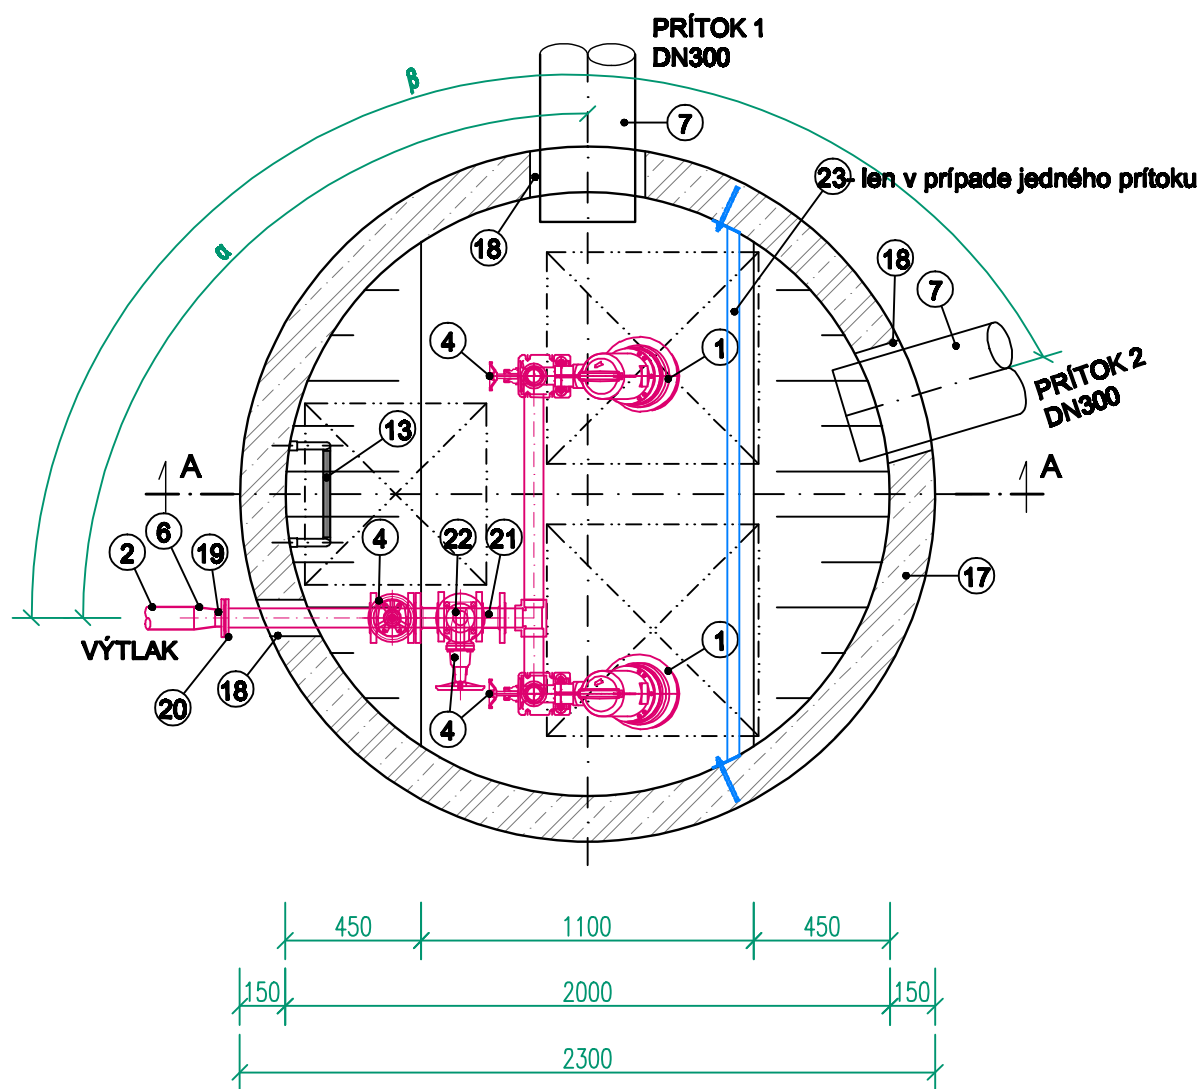

ČS	VÝTLAK	MATERIÁL	DIMENZIA
ČS-2	VB	HDPE PE100 SDR17 PN10	D160x9.5 mm
ČS-3	VC	HDPE PE100 SDR17 PN10	D90x5.4 mm
ČS-4	VD	HDPE PE100 SDR17 PN10	D160x9.5 mm

ČS	KÓTY (m n.m.)		
	ČS-2	ČS-3	ČS-4
KÓTA TERÉNU	123.30	123.80	124.03
KÓTA POKLOPU	123.80	124.30	124.53
KÓTA PRÍTOKU 1	119.41	119.56	119.32
KÓTA PRÍTOKU 2	-	-	119.00
KÓTA VÝTLAKU	121.17	122.15	120.89
KÓTA DŇA ČS	118.16	118.58	117.82
UHOL 1	90°	180°	90°
UHOL 2	-	-	201°
HRABICOVÁ STENA	ÁNO	ÁNO	-

POZNÁMKA:

- Čerpacie stanice ČS2 a ČS3 majú jeden prítok a sú vystrojené hrablicovou stenou
- Čerpacia stanica ČS4 má dva prítoky, preto nie je vystrojená hrablicovou stenou, ale posledné šachty na prítokajúcich zberačoch D a E sú vystrojené hrablicovou stenou (hrablicové šachty Šd1 a Še1)

LEGENDA	
P.Č.	POPIS
1	PONORNÉ ČERPADLO
2	VÝTLAČNÉ POTRUBIE
3	SPÄTNÝ VENTIL
4	UZATVÁRAČÍ VENTIL
5	SPUŠŤACIA TYČ
6	REDUKCIA
7	PRÍTOK DN300
8	ZÁKRYTOVÁ ŽB DOSKA A15 3x62,5-220/14
9	UZAMYKATEČNÝ POKLOP S VETRACOU HLAVICOU, 600x600 mm
10	UZAMYKATEČNÝ POKLOP, 700x700 mm
11	ROZVODNICOVÁ SKRÍŇA
12	VÝPLŇOVÝ BETÓN C16/20
13	STÚPAČKY POPLASTOVANÉ
14	GUMOVÝ PRSTENEC, ELASTOPLAST
15	OCEĽOVÝ BRIT
16	ŽB SKRUŽ 200/150/650
17	ŽB SKRUŽ 2000/150/1000
18	REŤAZOVÉ TESNENIE LINK-SEAL
19	LEMOVÝ NÁKRUŽOK
20	ZÁVITOVÁ PRÍRUBA
21	T-kus
22	BAJONETOVÁ SPOJKA S PRIPOJENÍM POŽIARNWEJ HADICE TYPU "C"
23	a) HRABICOVÁ NEREZOVÁ STENA - V PRÍPADE LEN JEDNÉHO PRÍTOKU b) V PRÍPADE DVOCH PRÍTOKOV - HRABICOVÉ STENA JE UMIESTNENÁ MIMO ČS A TO V HRABICOVEJ ŠACHTE

LEGENDA OZNAČENIA STAVEBNÝCH HMÔT:

	- prostý betón
	- železobetón
	- pôvodný terén

ZODP. PROJEKTANT: CHIEF DESIGNER OF THE PROJECT: ING. FIRCOVÁ	VYPRACOVAL: DESIGNER: ING. HLŔŠKOVÁ	VEDÚCI ORGANIZÁCIE: DIRECTOR: ING. KIMLIČKOVÁ	HYDROTEAM HYDROTEAM sídlo: Polčinská 37/37, 800 04 Bratislava telefón: 021 60 00 00, 021 60 00 00
INVESTOR: Obec Kráľová pri Senci, Kráľová pri Senci 326, 900 50 Kráľová pri Senci	FORMAT: 6xA4	DATE: 09/2018	
NÁZOV STAVBY: PROJECT: KRÁĽOVÁ PRI SENCI, HRUBÁ BORŠA A KOSTOLNÁ PRI DUNAJI – SPLAŠKOVÁ KANALIZÁCIA A ČOV KANALIZÁCIA – KOSTOLNÁ PRI DUNAJI	STUPEN: DSP	Č. ZÁKAZKY: 18 012 23	
PRÍLOHA: SO 02 ČERPACIE STANICE ČS-2, ČS-3, ČS-4 - PÔDORYS, REZ	MIERKA: 1:25	ČÍSLO PRÍLOHY: E.2.4	

Táto dokumentácia je duševným vlastníctvom spoločnosti HYDROTEAM, spol. s r.o. Nesmie byť bez predošlého písomného písomného súhlasu kopírovaná, rozmnožovaná a sprístupnená iným fyzickým alebo právnickým subjektom.