





ÚPRAVA JESTV STRECHY - ZMENA SPADU
+ ÚZLAVIE

7500
300
1000
1000
1000
1000
1000
1000
1000
1000
200

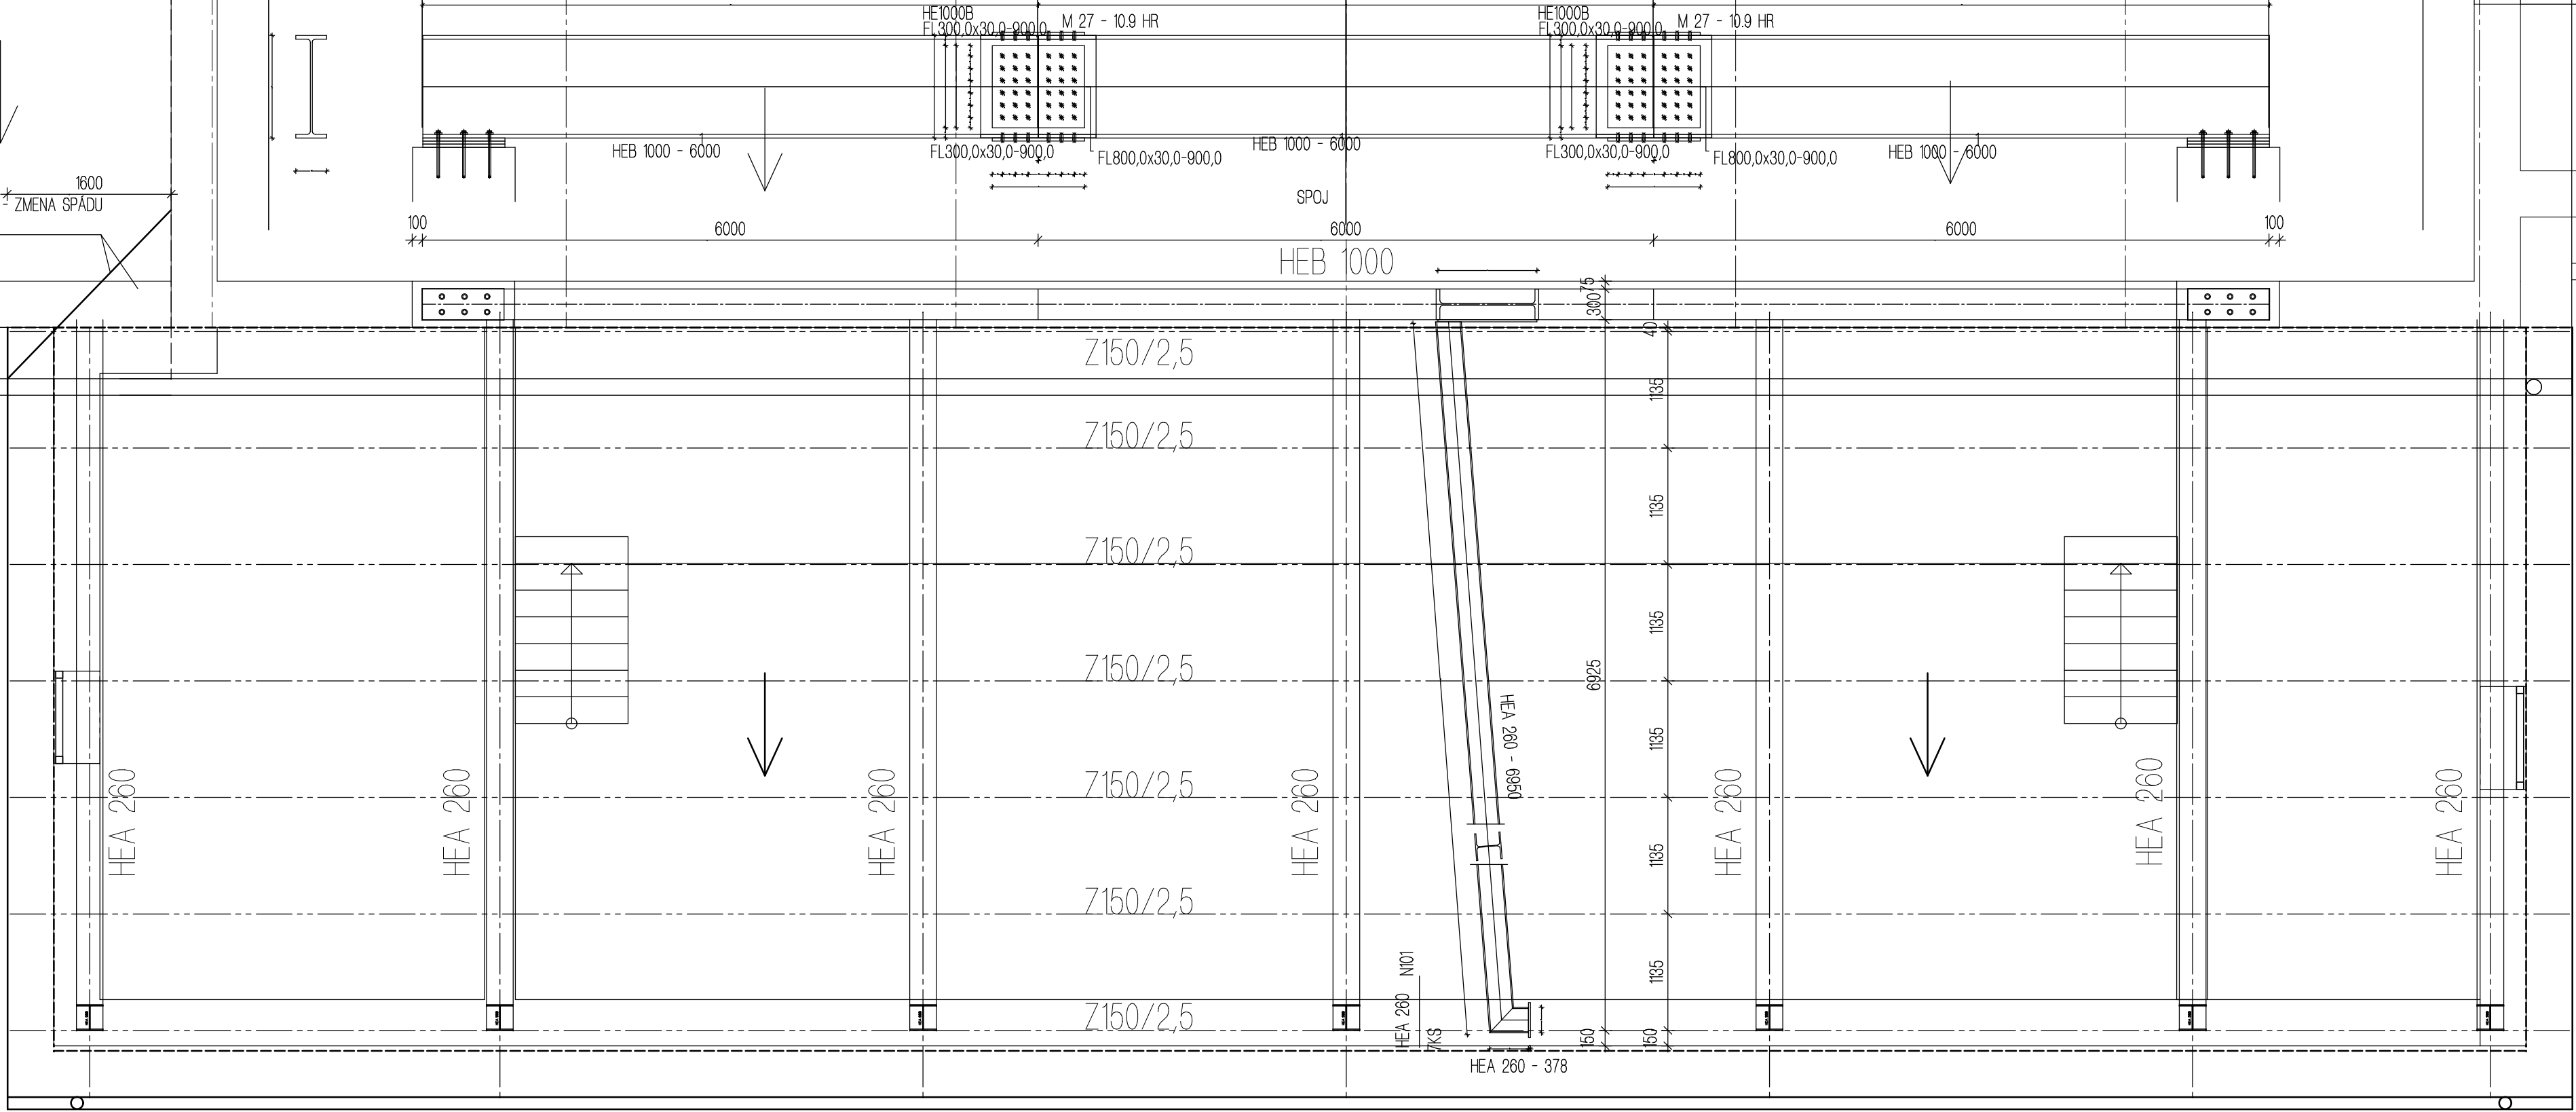


7500
300
1000
1000
1000
1000
1000
1000
1000
1000
200
500

450 350 4000 4125 4125 4125 4125 2900 350 450
25000
25000

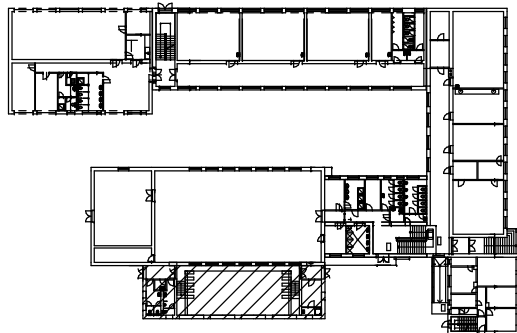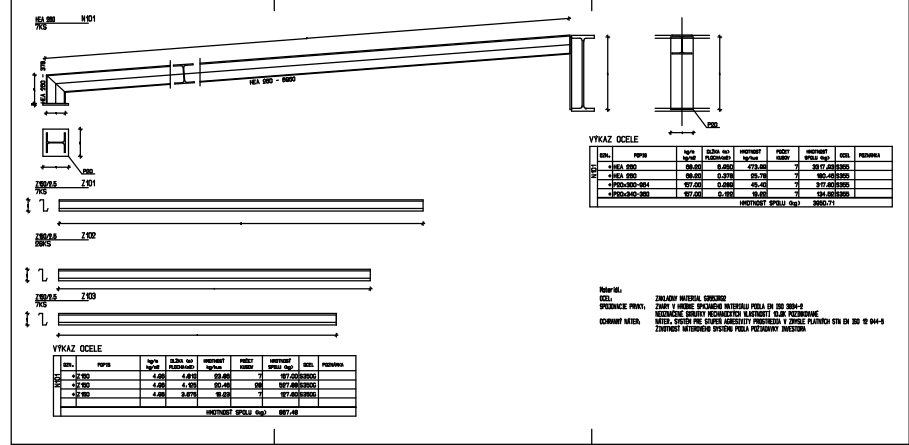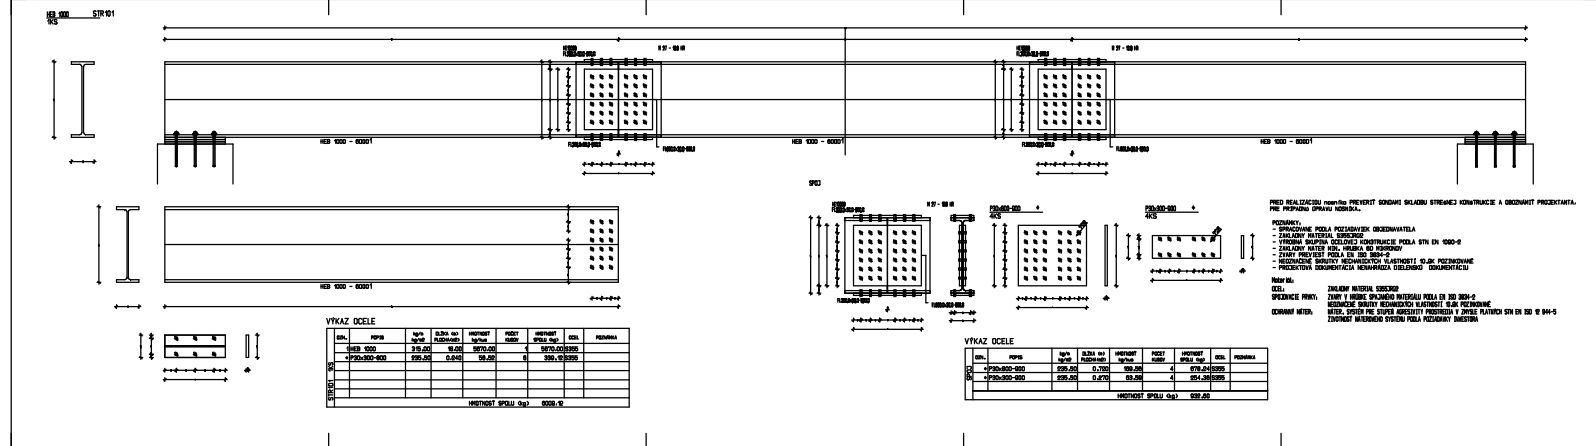

+ 0,000 = 100,00 - NIVELETA JESTVUJÚCEJ PODLAHY 1. NP			
ING. VLADISLAV SLOSARČIK autorizovaný stavebný inžinier		ARCHITEKTONICKO-STAVEBNÝ ATELIER ARTUM 065 01 HNEZDNE č. 458, 0903 492 475	
Autor návrhu	Hlavný projektant	Zodpovedný projektant	Vypracoval
ING. VLADISLAV SLOSARČIK ING. VLADISLAV SLOSARČIK ING. VLADISLAV SLOSARČIK ING. VLADISLAV SLOSARČIK			
Investor	OBEC KAMIENKA, 065 32 KAMIENKA 123, IČO 329941		
Miesto stavby	KAMIENKA	Parcela	C KN 419 / 1
Názov stavby	REKONŠTRUKCIA TELOCVIČNE ZŠ V OBCI KAMIENKA		
Stavebný objekt	SO-01 PRÍSTAVBA		
Časť	D	D 1	ARCHITEKTONICKO-STAVEBNÉ RIEŠENIE
Obsah výkresu	PÔDORYS NOSNEJ KONŠTRUKCIE STRECHY		

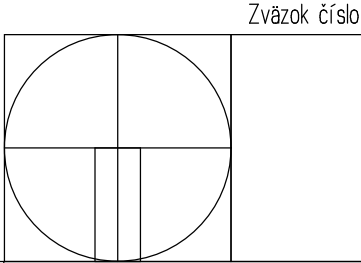

Zodpovedný projektant - pečiatka, podpis	
Dátum	03 / 2020
Stupeň projektu	DSP
Mierka	1 : 50
Číslo výkresu	D1-104