

NOVÁ NN PRÍPOJKA AYKY 3x150+70

trasa 17m, kábel 25m v zemi
v chráničke Ø90mm

Nový RE 3x80A JEDNOTARIF

pilierový so zemným dielom
OSADENÝ NA PARCELE č. 3031/5

HL. PRÍVOD AYKY 3x150+70

trasa 210m, kábel 230m v zemi
okrajom miestnej komunikácie
v štrkovom lôžku,
p.č. 3031/6 a 3031/8

Areálová SR č. 1

HASMA SR 5.1 - F663 VV 0/5 P3

RIEŠENÝ OBJEKT
AREÁL KOMPOSTÁRNE

METERS

10 0 10 20 30

pripojenia definovanými vo vyjadrení distribučnej spoločnosti

VZDIALENOSŤ VEDENÍ v cm podľa STN 73 6005		služby 1 kV	služby 10 kV	služby 35 kV	oznam. chránené	oznam. nechránené	plyn do 0,005 MPa	plyn do 0,3 MPa	vodovod, chránené	vodovod, nechr.	kanalizácia	teplovod	kábelovod	kata.jnice
Služby vedenie do 1 kV	súbeh	5	15	20	10	30	40	60	40	40	50	30	10	100
	križovanie	5	15	20	10	30	10	10	20	40	30	30	30	100


LEGENDA:

- EXISTUJÚCI NN ROZVOD
- NN PRÍPOJKA
- ROZVÁDZAČ NN
- PRÍPOJKOVÁ SKRIŇA SPP
- STĺP BETÓNOVÝ

DĹŽKY VEDENÍ SÚ LEN ORIENTAČNÉ

Napojenie na distribučný rozvod realizovať v súlade s podmienkami
pripojenia definovanými vo vyjadrení distribučnej spoločnosti

PREHLADOVÁ SCHÉMA NN PRÍPOJKY

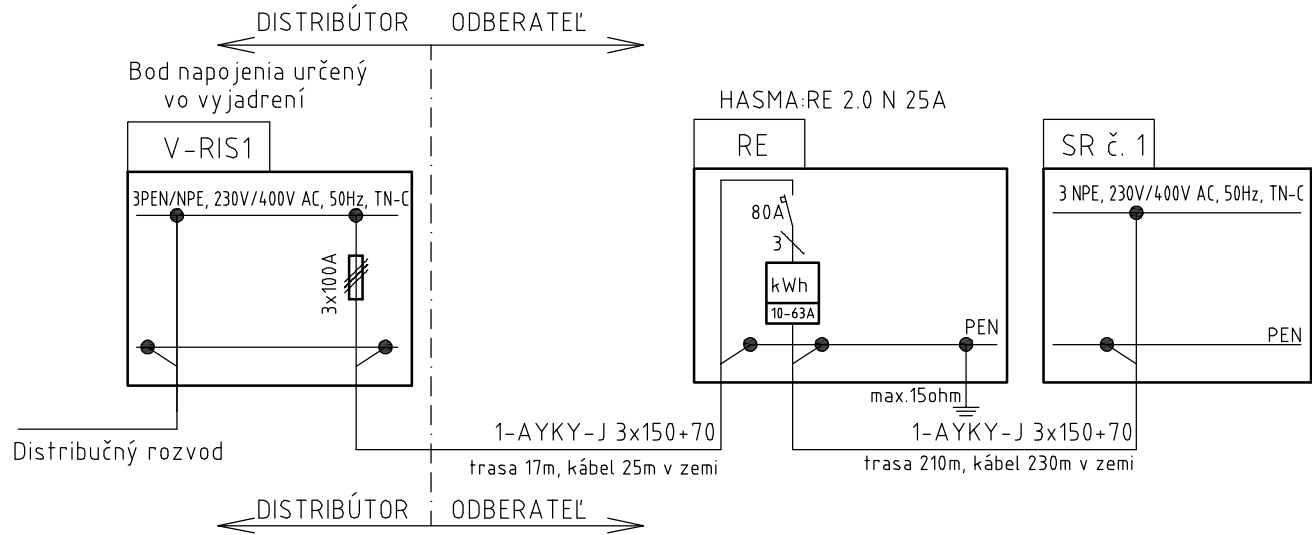

ROZVODNÁ SIEŤ: 3 NPE 50Hz 230/400V, TN-C

OCHRANA PRED ÚRAZOM ELEKTRICKÝM PRÚDOM:

ZÁKLADNÁ OCHRANA (STN 33 2000 4-41):

A.1 Základná izolácia živých častí

A.2 Zábrany alebo kryty

OCHRANA PRI PORUČE (STN 33 2000 4-41):

4.11 Samočinné odpojenie napájania pri poruche

4.11.3.1 Ochranné uzemnenie a ochranné pospájanie

VYPRACOVAL: Ing. Ľubomír Škrípek	ZODP.PROJEKTANT: Ing. Ľubomír Škrípek
INVESTOR: PRAMĚN združenie obcí Kanská, Kunerad, Kamenná Poruba, Stránske, Zbyňov, Školská ulica 410/2, 013 13 Kanská	
STAVBA: KOMPOSTÁREŇ PRAMĚN	STUPEŇ: PSP
k.u. ŽILINA, parc. č. 184, 3568/2, 3568/105, 3568/39, 3568/38, 3568/30	DÁTUM: 2/2020
	FORMÁT: A4
OBJEKT: SO 09 - NN PRÍPOJKA	ZAK. ČÍSLO: P2020_2_02
OBSAH: SITUÁCIA	MIERKA: 1:500
	Č.V. 01

Obsah tohto výkresu je duševným majetkom autora a jeho použitie na iné ako zmluvné účely, je podmienené písomným súhlasom