


Pohľad severovýchodný  
+7,037




Pohľad juhozápadný

- (a) Škridla pálená  
(b) tenkovrstvá silikátová omietka

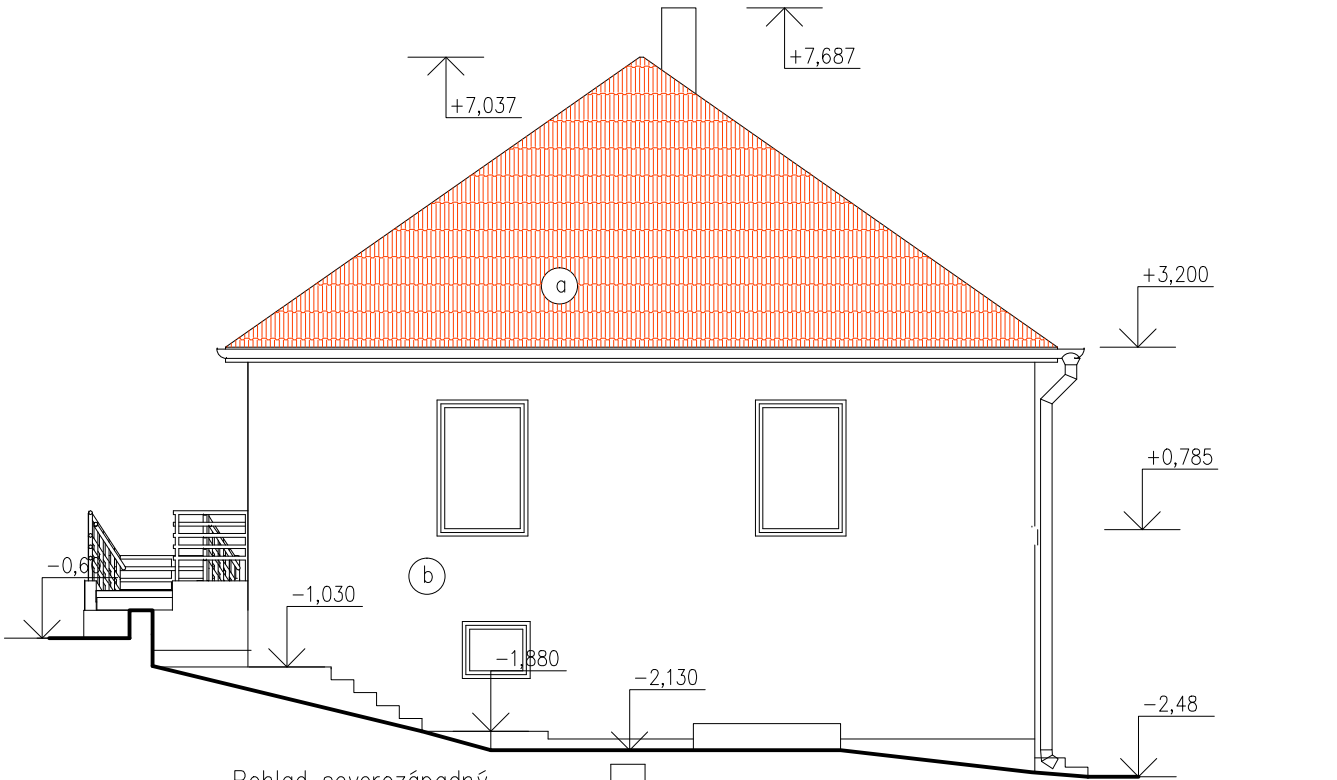

Pohľad severozápadný

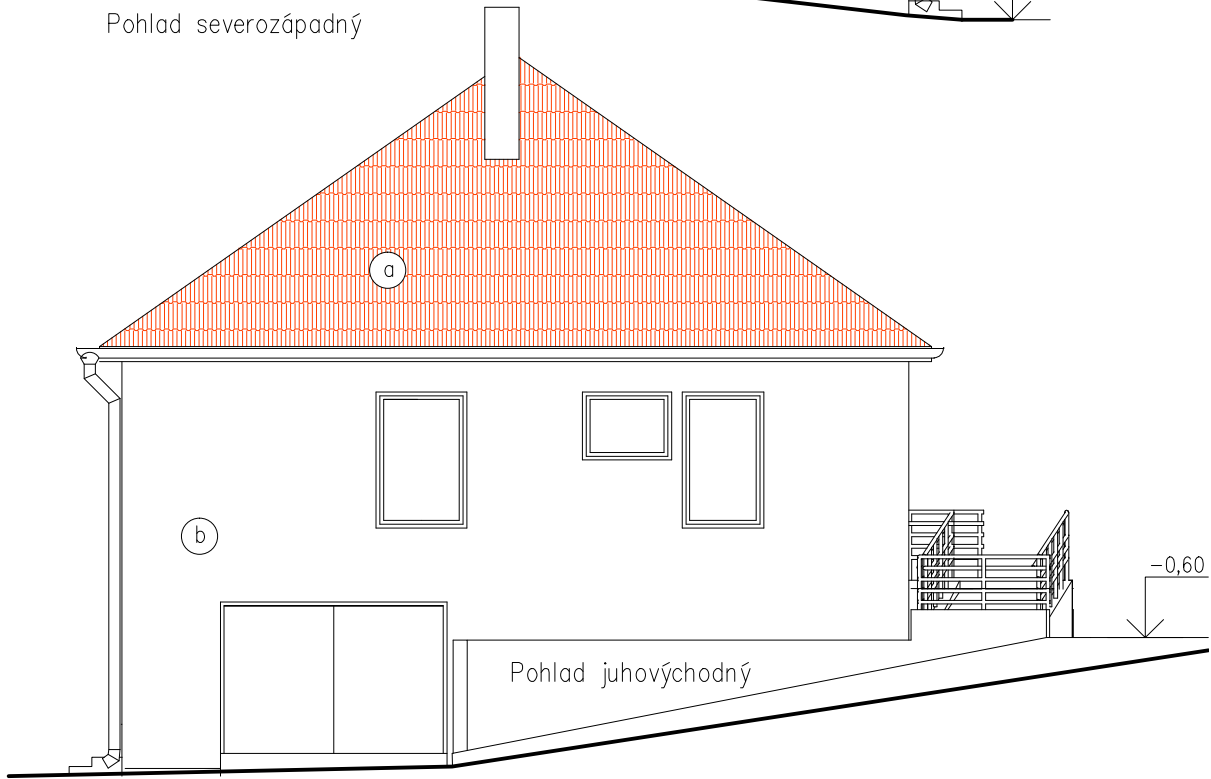

Pohľad juhovýchodný

Vypracoval Ondro Peter	Zodp. projektant Ing. arch. Peter Ondro	Tech. kontrola	PETER ONDRO OSIPK ADAMA TRAJANA 18 921 01 PIEŠŤANY 033 77 256 91, 0903 692 180	
Kreslil Ondro Peter			formát 2A4	
Investor Obec Moravany nad Váhom, Kostolecká 174/5, Moravany nad Váhom			datum 07-2018	
Akce Denný stacionár, Moravany nad Váhom			účel Stavebné povolenie	
S0 01 – Stacionár			č. zakázky 106-2018-P	
			č. kopie	
Obsah výkresu Pohlady			archivní č.	
			Měřítko 1:100	Č. výkresu 18