



Rampa – pozdĺžny rez

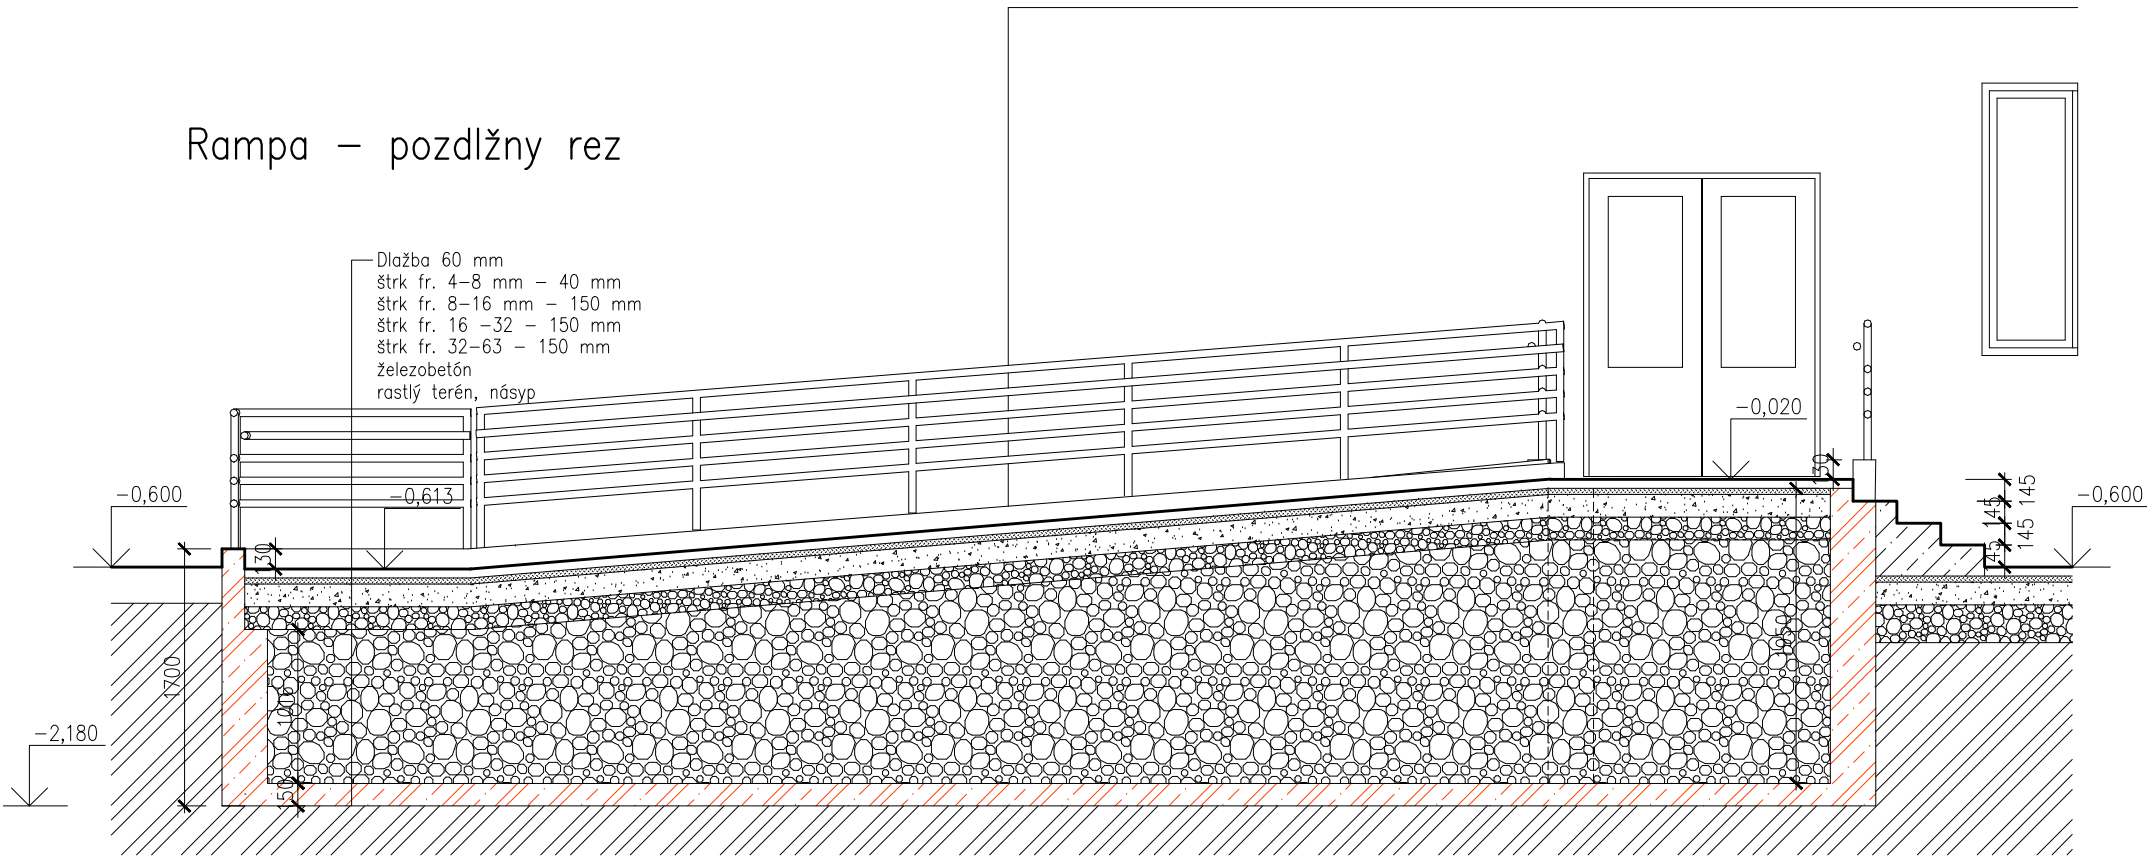


Štrk je zhutňovaný po 150 mm

Rampa – priečny rez

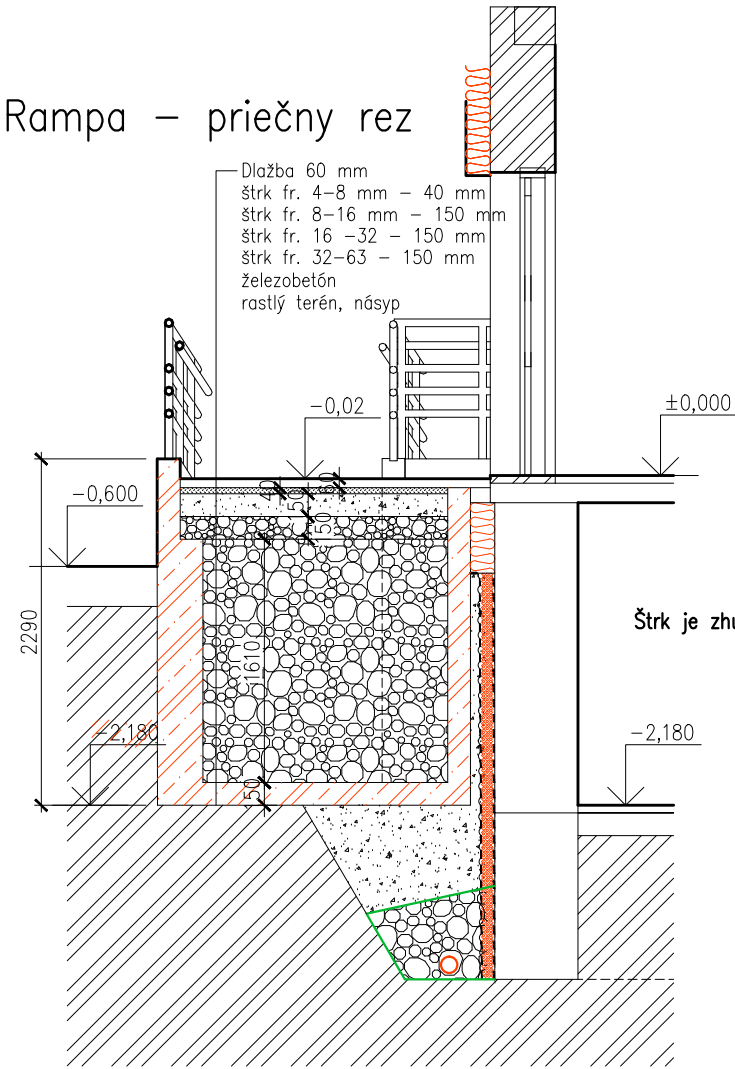

Rampa –vzorový rez

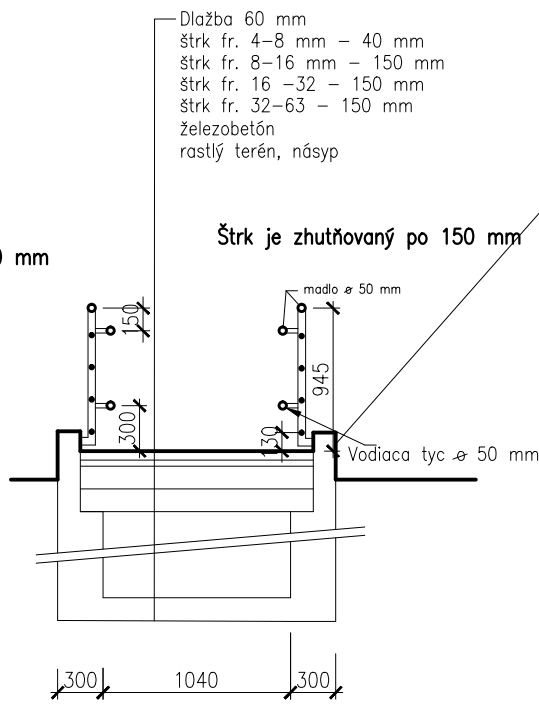

betónové muríovo
penetračný náter
KLEBESPACHTEL – 0.0030 m
Sklotextilná mriežka 0.0020 m
KLEBESPACHTEL 0.0015 m
penetračný náter
SILIKONPUTZ

+0,0=úroveň existujúcej podlahy 1.NP

Vypracoval Ondro Peter	Zodp. projektant Ing.arch. Chmelár Libor	Tech. kontrola	PETER ONDRO OSIPK ADAMA TRAJANA 18 921 01 PIEŠŤANY 033 77 256 91, 0903 692 180
Kreslil Ondro Peter			
Investor Obec Moravany nad Váhom, Kostolecká 174/5, Moravany nad Váhom			formát 2A4
Akce Denný stacionár, Moravany nad Váhom			datum 07-2018
SO 01 – Stacionár			účel Stavebné povolenie
			č. zakázky 106-2018-P
Obsah výkresu Rampa – pozdĺžny a priečny rez			č. kopie
			archivní č.
Měřítko 1:50		Č. výkresu 15	