


LEGENDA:
- MIESTNOSTI:

Označení	Název	Plocha [m²]	Tep. strata (W)
101	Zádverie	6,41	250
102	Spoločenská miestnosť	37,20	1430
103	Oddychová miestnosť	10,50	440
104	WC, sprcha ženy	5,56	190
105	Chodba	3,19	130
106	Denná miestnosť	4,05	150
108	WC, Sprcha muži	5,12	180
109	WC	1,61	100
110	Sprcha	1,46	100
111	Kuchynka	2,79	100
		77,88	3080

- POTRUBIA:

<div></div>	VYKUROVACIA VODA, 60/45°C
<div></div>	POTRUBIE VEDENÉ V PODLAHE
<div></div>	VYKUROVACIA VODA, 60/45°C
<div></div>	OCELOVÉ POTRUBIA SPÁJANÉ LISOVANÍM

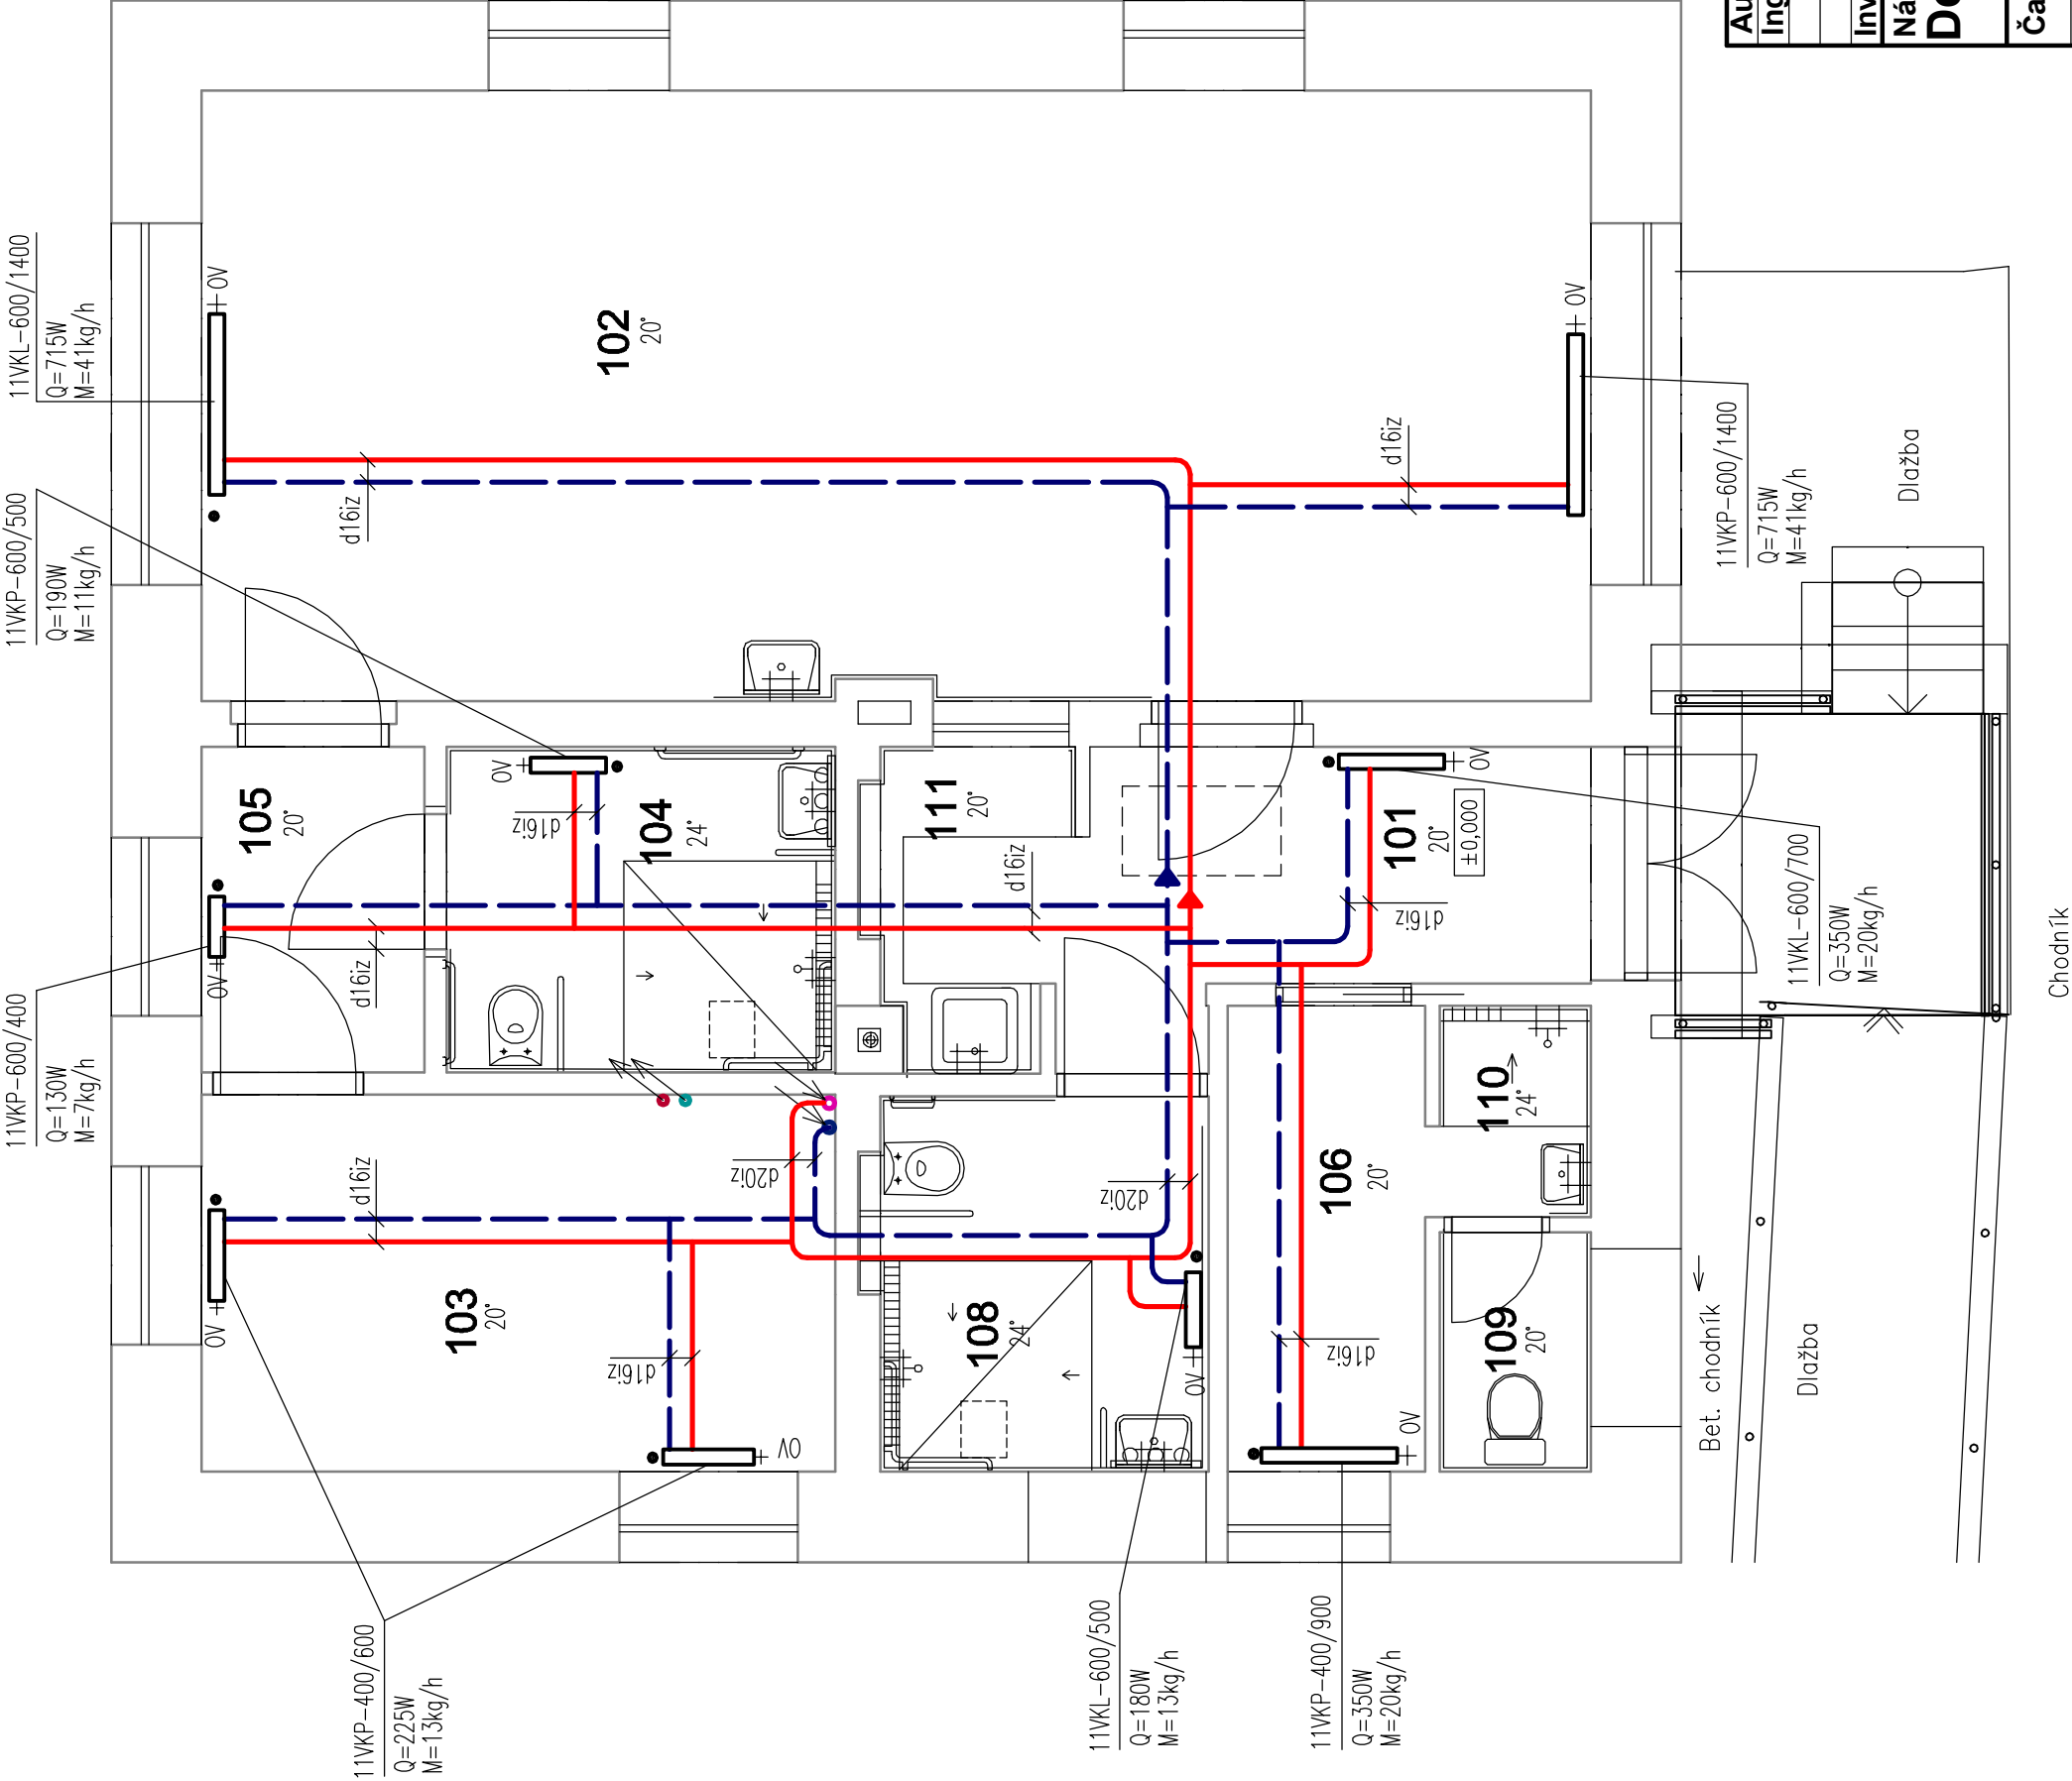

Autor projektu: Ing. P. Abel	Zodp. projektant Ing. I. Miček	Vypracoval: Ing. K. Maceková tel: 0907 960 759 macekova.katusa@gmail.com
Investor: Obec Moravany nad Váhom, Kostolecká 175/4		
Názov stavby: Denný stacionár, Moravany nad Váhom		Formát: 2A4
		Dátum: 08/2018
		Stupeň: SP
Časť: Vykurovanie	Mierka:	Č. výkr. 2
Obsah: Pôdorys 1. NP		