



POZDĹŽNY PROFIL ULOŽENIA VODOVODNEJ PRÍPOJKY

MIERKA 1 : 100

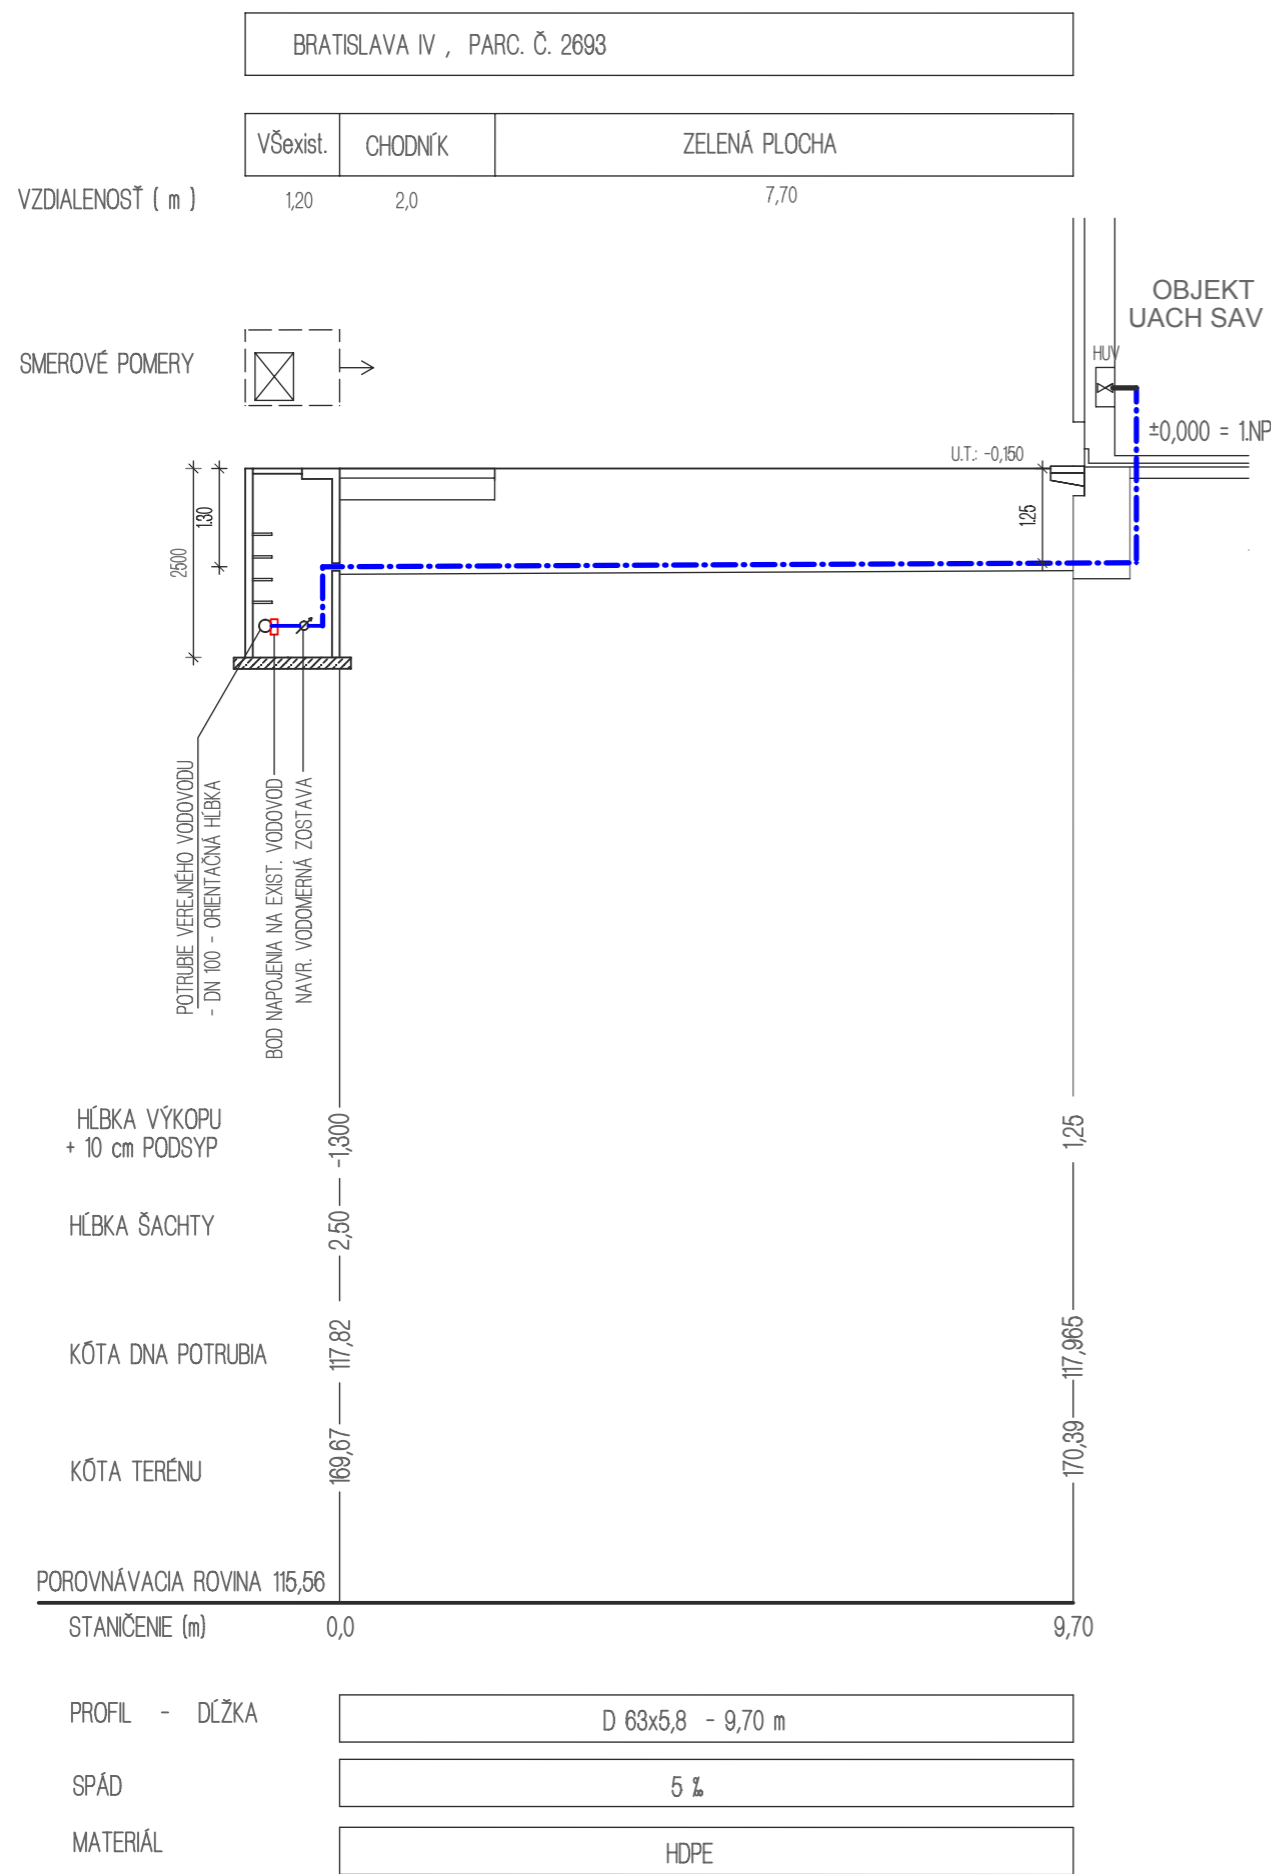

PRIEČNY PROFIL ULOŽENIA VODOVODNEJ PRÍPOJKY

MIERKA 1 : 25

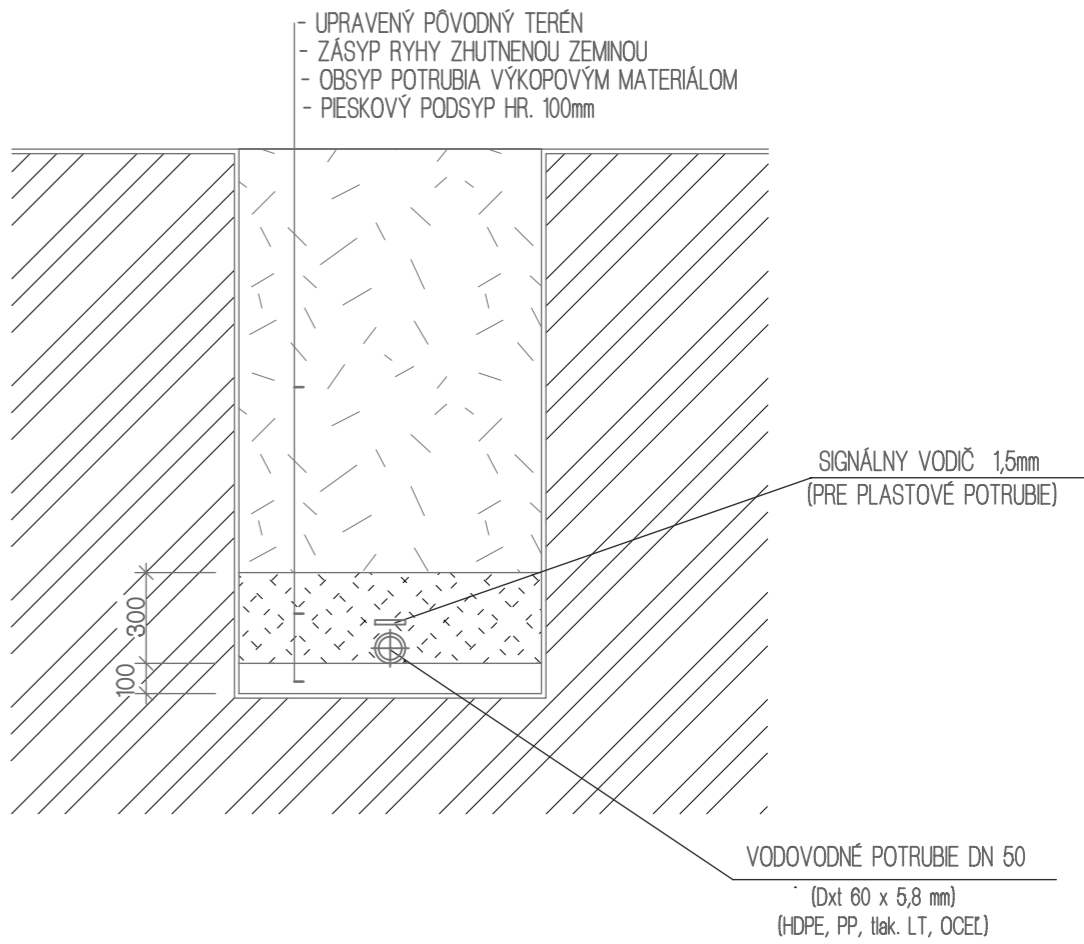

LEGENDA

- UARCH - ÚSTAV ANORG. CHÉMIE SAV
- VŠ - EXISTUJÚCA VODOMERNÁ ŠACHTA 1200 x1000x2500 mm
- HUV - HLAVNÝ UZÁVER VODY
- UT - ÚROVEŇ TERÉNU

- POZNÁMKA 1: PRED REALIZÁCIU ZEMNÝCH PRÁC JE POTREBNÉ VYTÝČIŤ POLOHY EXISTUJÚCICH INŽINERSKÝCH SIETÍ
- POZNÁMKA 2: HĚKA NAPOJENIA NA VEREJNÝ VODOVOD JE INFORMATÍVNA, PRED REALIZÁCIU ZEMNÝCH PRÁC JE NUTNÉ ZAMERAŤ JEJO HĚKU A NÁSLEDNE UPRAVIŤ HĚKU ULOŽENIA VODOVODNEJ PRÍPOJKY

STUPEŇ PD: PROJEKT PRE STAVEBNÉ POVOLENIE

| | | | | | | | |
|-----------------------|--|-----------------------------|--|-----------------------------------|--|------------|-------------------------|
| | | ZODPOVEDNÝ PROJEKTANT | | ING. Š. MÜLLER | | | |
| | | HLAVNÝ INŽINIER PROJEKTU | | | | | |
| | | PROJEKTANT ČASTI | | ING. Š. MÜLLER | | | |
| | | INVESTOR | | ÚSTAV ANORG. CHÉMIE SAV | | | |
| | | MIESTO STAVBY | | BRATISLAVA, PARC.Č. 2693 | | | |
| | | NÁZOV | | REKONŠTRUKCIA OBJEKTU UACH SAV | | | |
| DÁTUM okt. 2013 | | MIERKA 1 : 100 1 : 25 | | OBSAH VODOVODNÁ PRÍPOJKA | | ČÍSLO SADY | Č. VÝKRESU ZT-08 |
| | | ČASŤ ZDRAVOTECHNIKA | | | | | |