
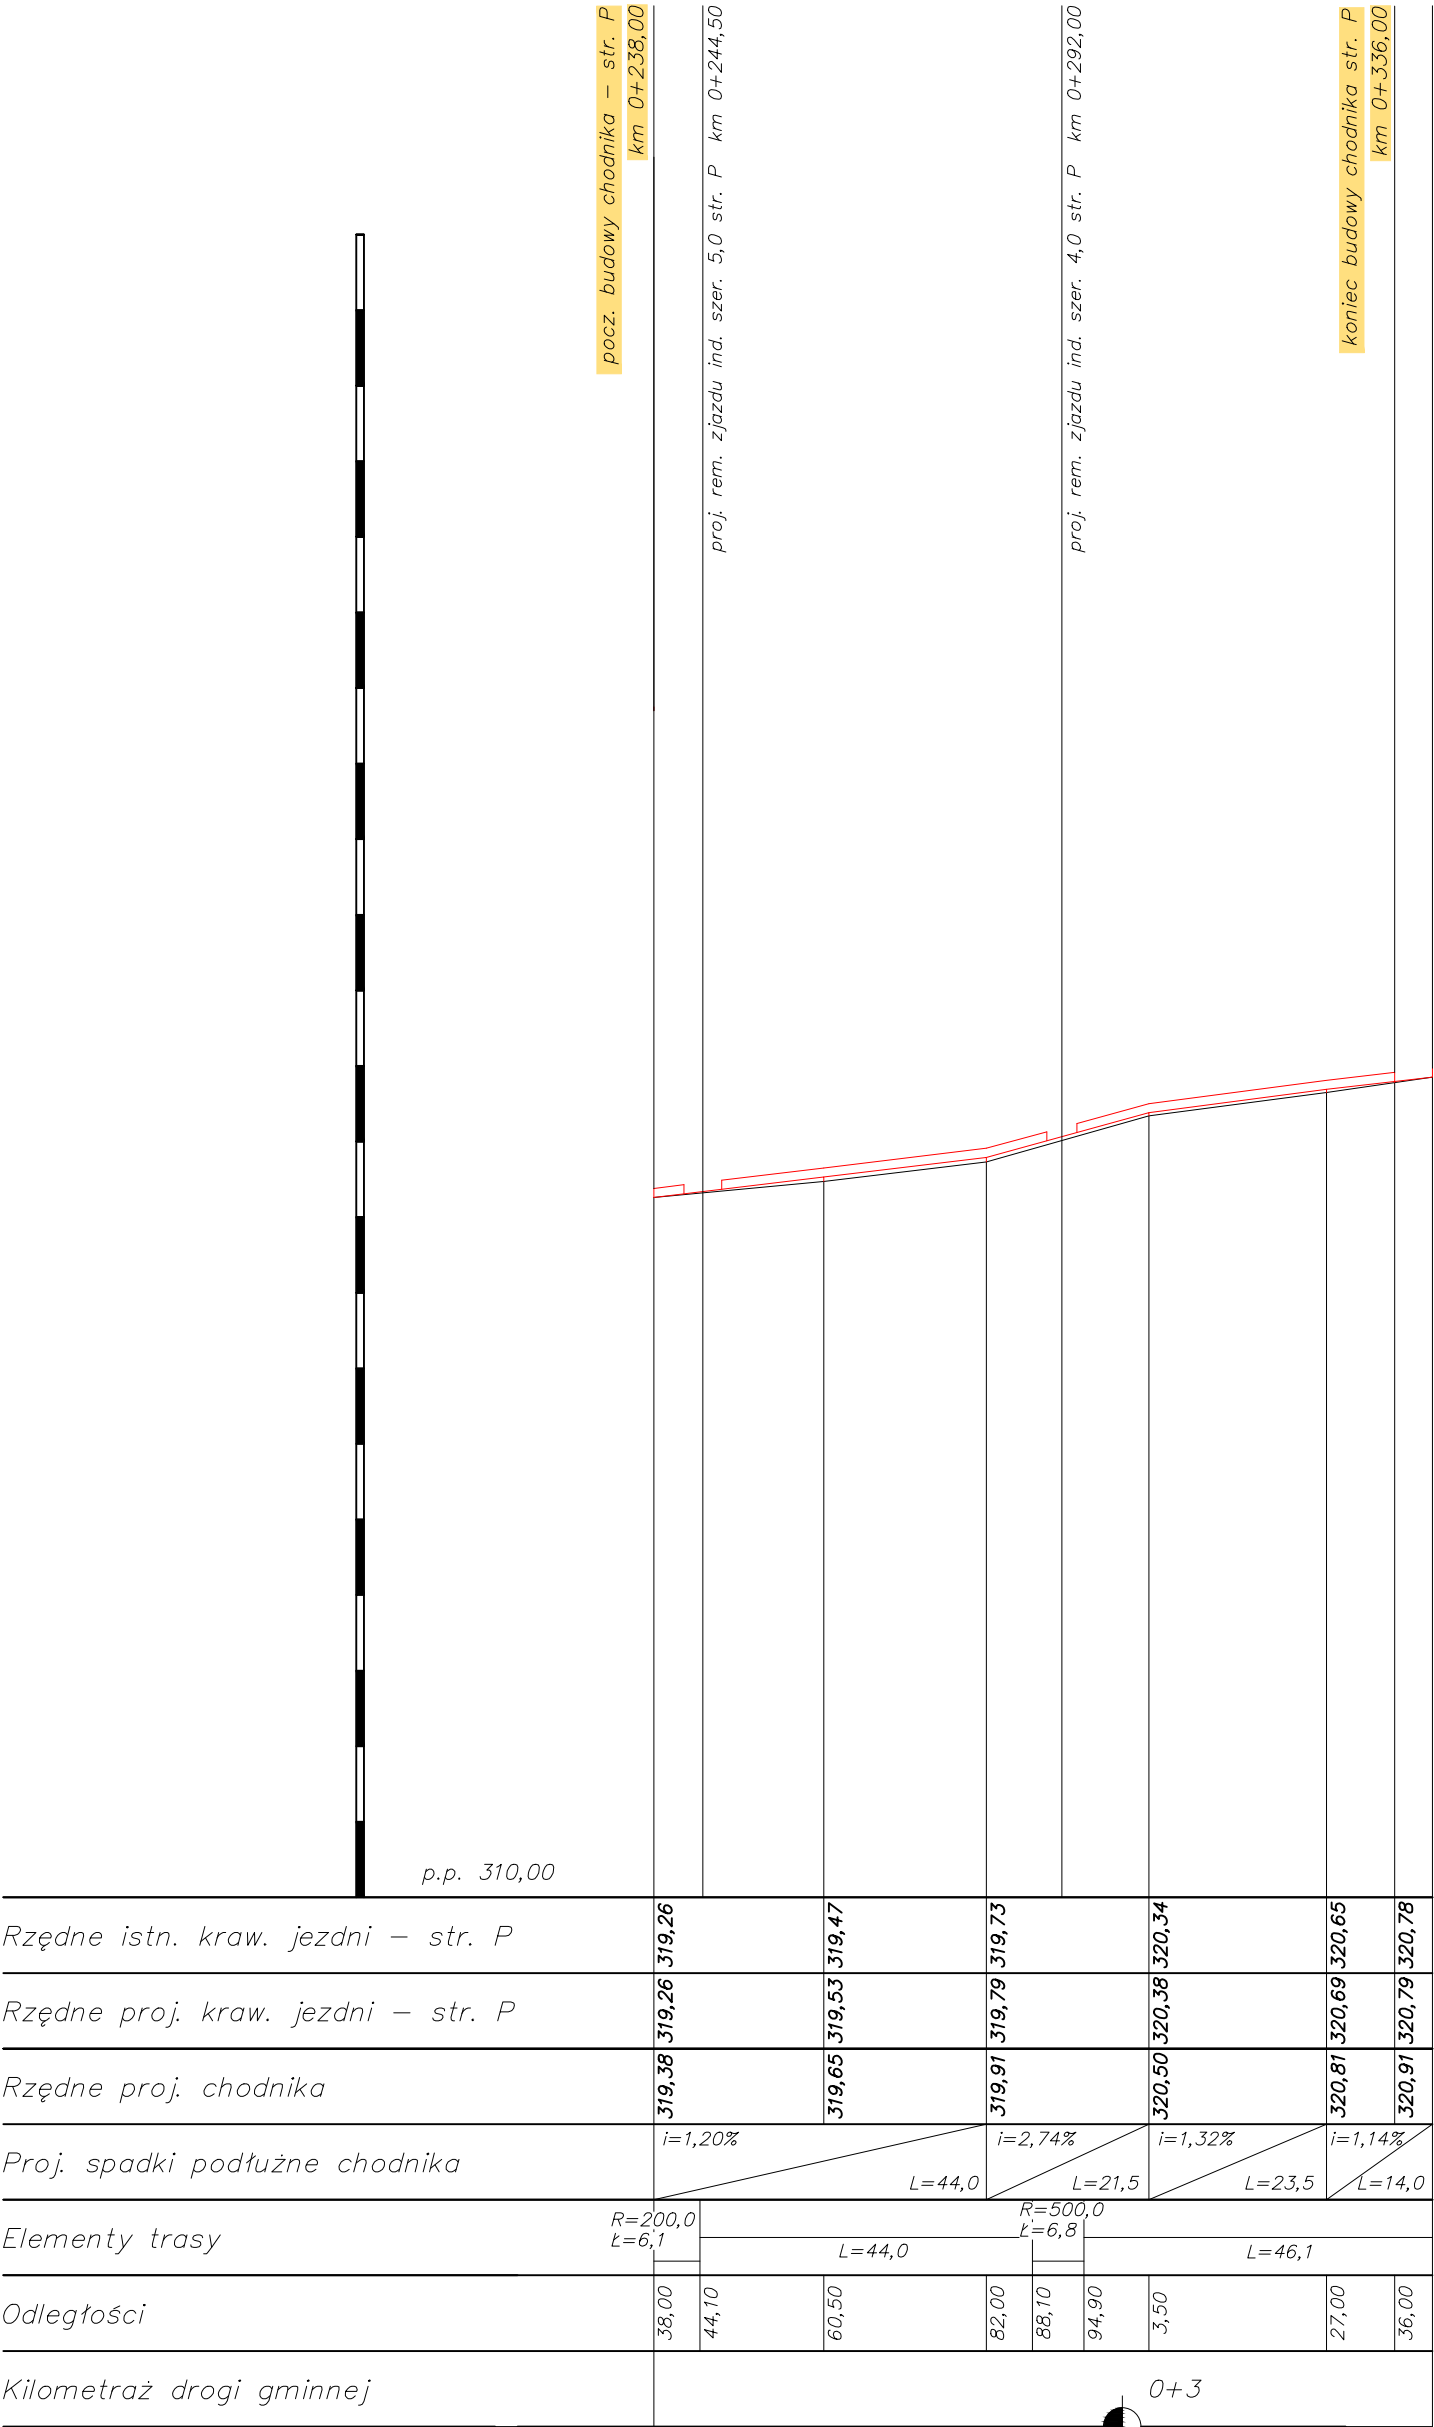


PROFIL PODŁUŻNY  
SKALA 1:100/1000

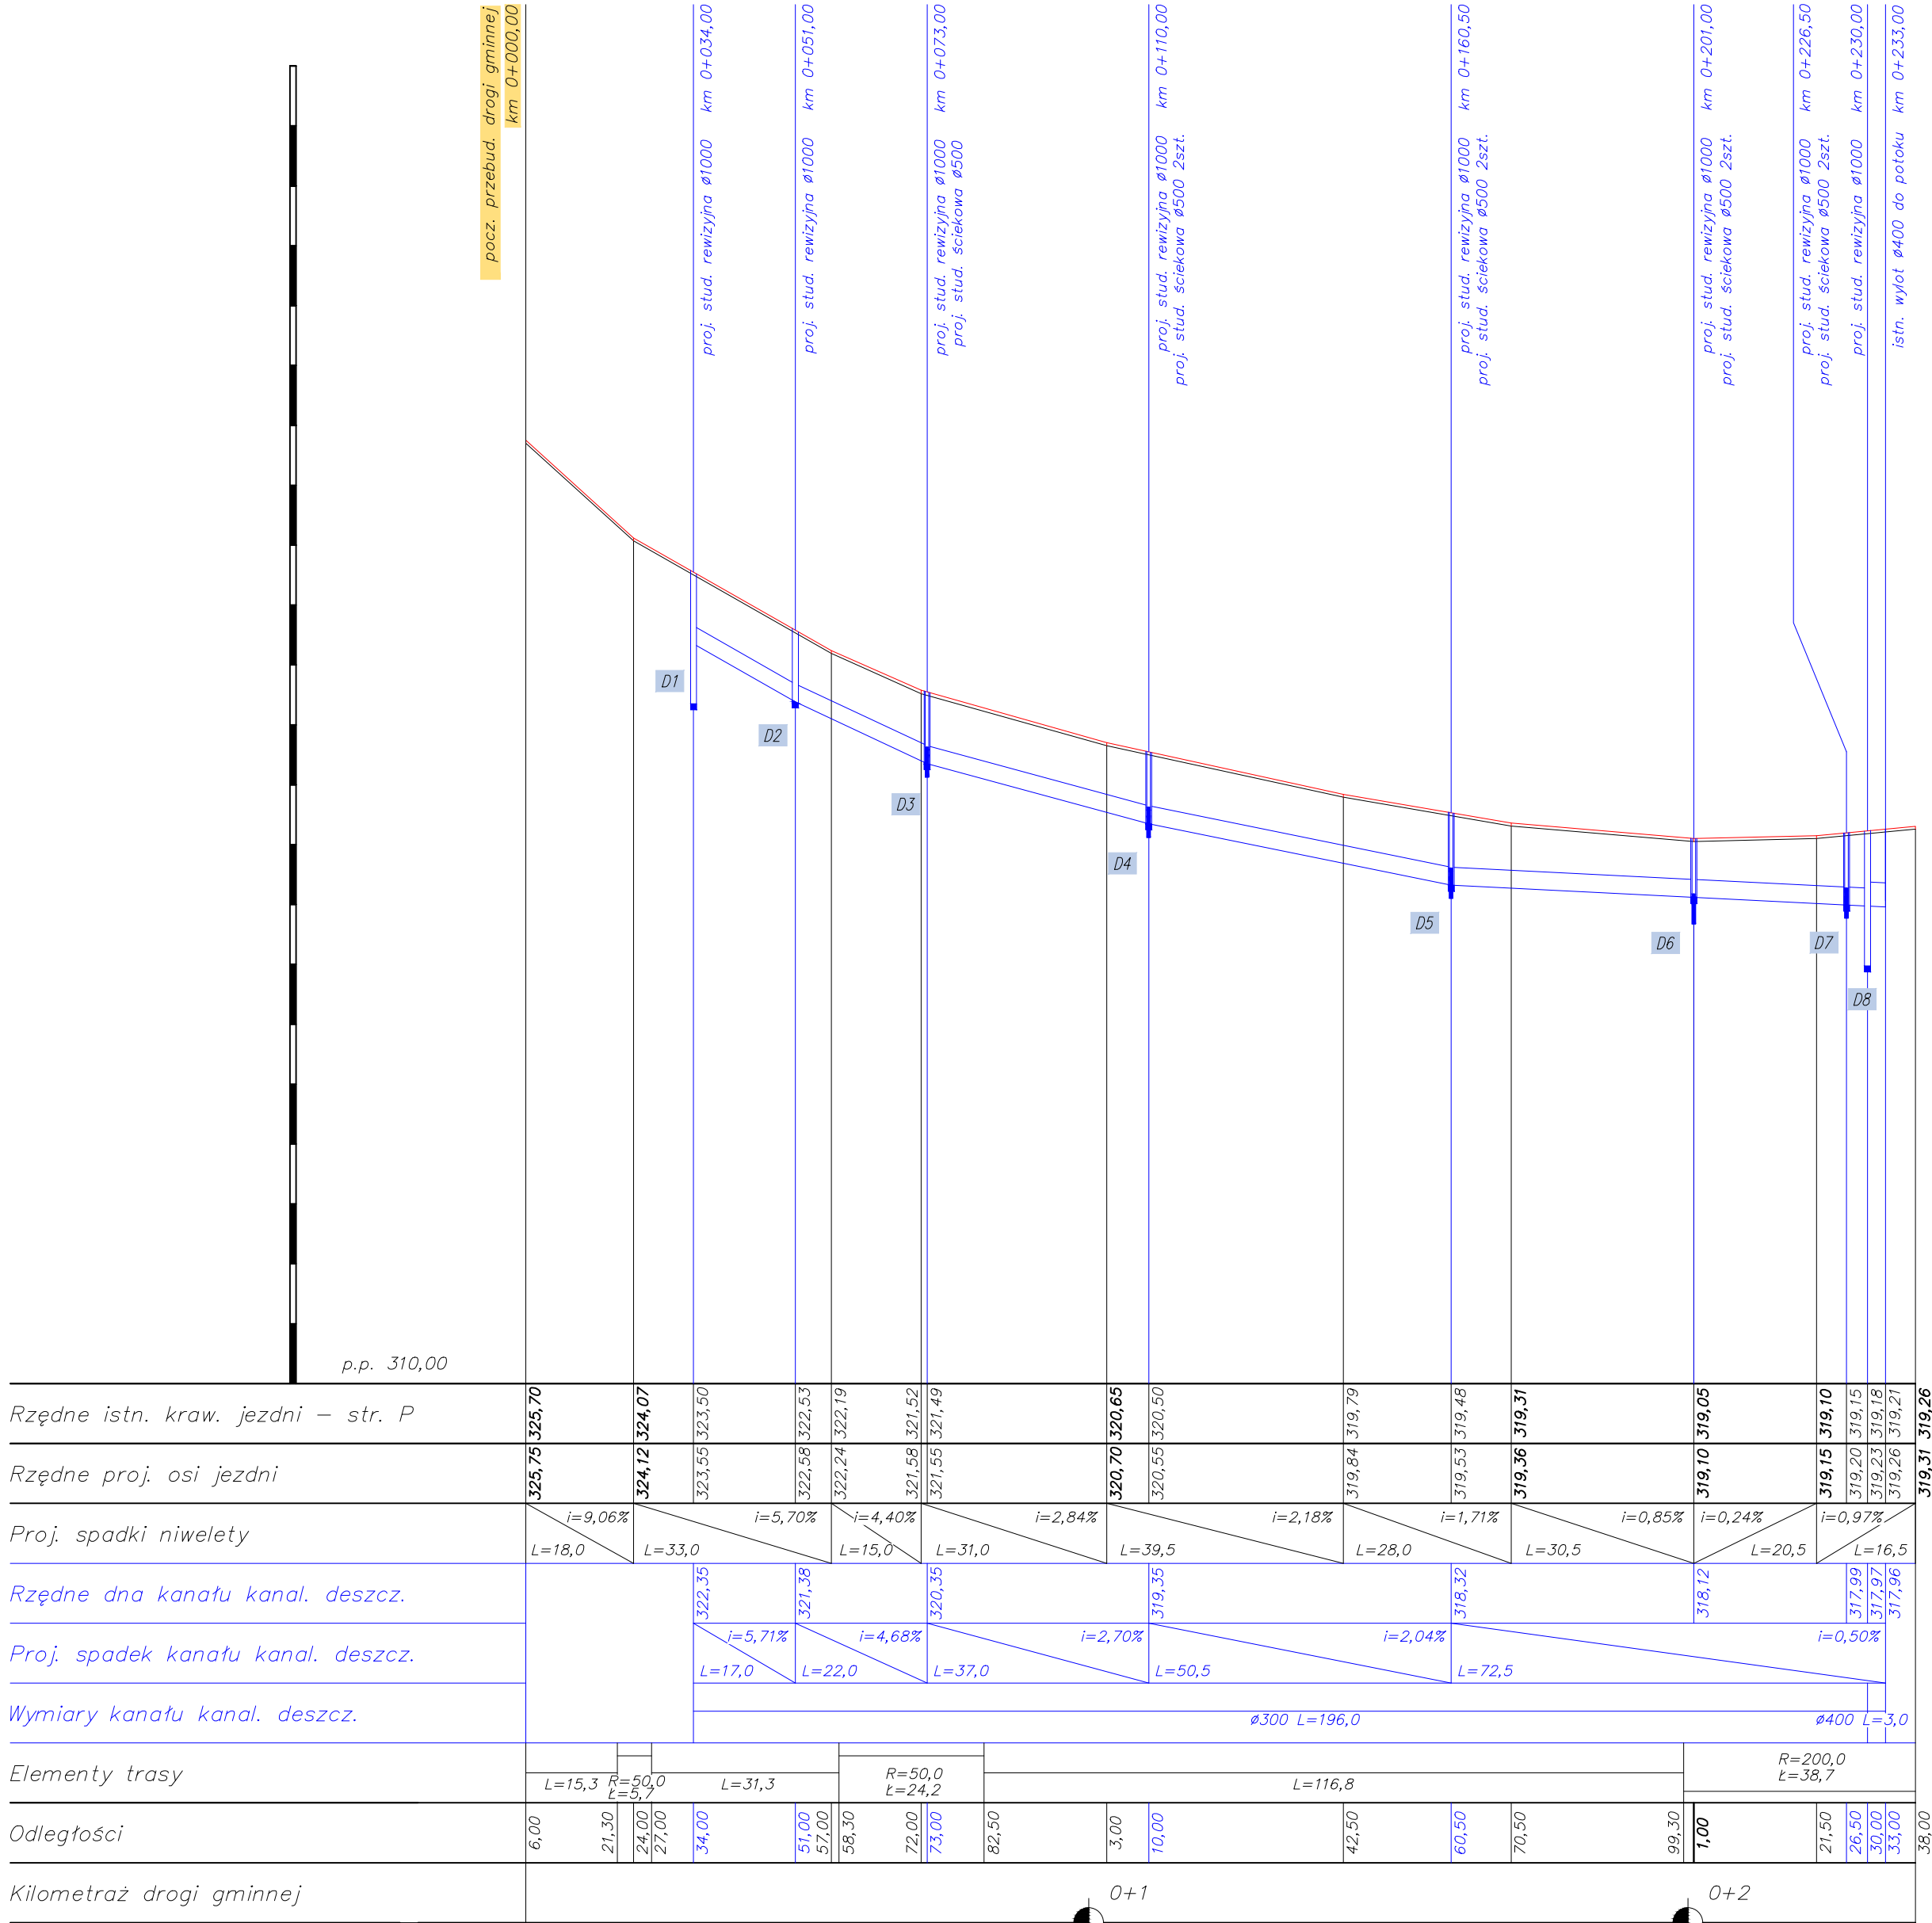

INWESTOR: GMINA ANDRYCHÓW RYNEK 15, 34-120 ANDRYCHÓW			
TEMAT: PROJEKT BUDOWLANY		PROJEKTOWAŁ:	PODPIS:
PRZEBUDOWA UL. MILEJ W INWALDZIE W ZAKRESIE: PRZEBUDOWY I REMONTU JEZDNI, BUDOWY CHODNIKA I OPASKI BEZPIECZEŃSTWA, PRZEBUDOWY KANALIZACJI DESZCZOWEJ, REMONTU POROBUZA W KIERUNKU ZADANIA PN W RAMACH ZADANIA PN "BUDOWA PARKINGU PRZY KOŚCIELE W INWALDZIE"		mgr inż. KAZIMIERZ CIOCHOŃ Nr upr. 2892 B-B SPECJ. KONSTR.-INŻ. w zakresie dróg	
PRZEDMIOT RYSUNKU: PROFIL PODŁUŻNY			
BRANŻA: DROGOWA	STADIUM: PROJEKT BUDOWLANY	DATA: X 2018r.	SKALA: 1:100/1000 NR RYS: 3