


- ① trávnatý povrch
- ② obbetónovanie obruby
- ③ doskočiko - piesok jemný
- ④ nosná vrstva - štrkodrva 8-16 mm
- ⑤ filtrační vrstva - štrkodrva 16-32 mm

⑥ obrubník z polymérbetónu s gumovou ochranou PDEM plastu s dutinami



OBRUBNÍK

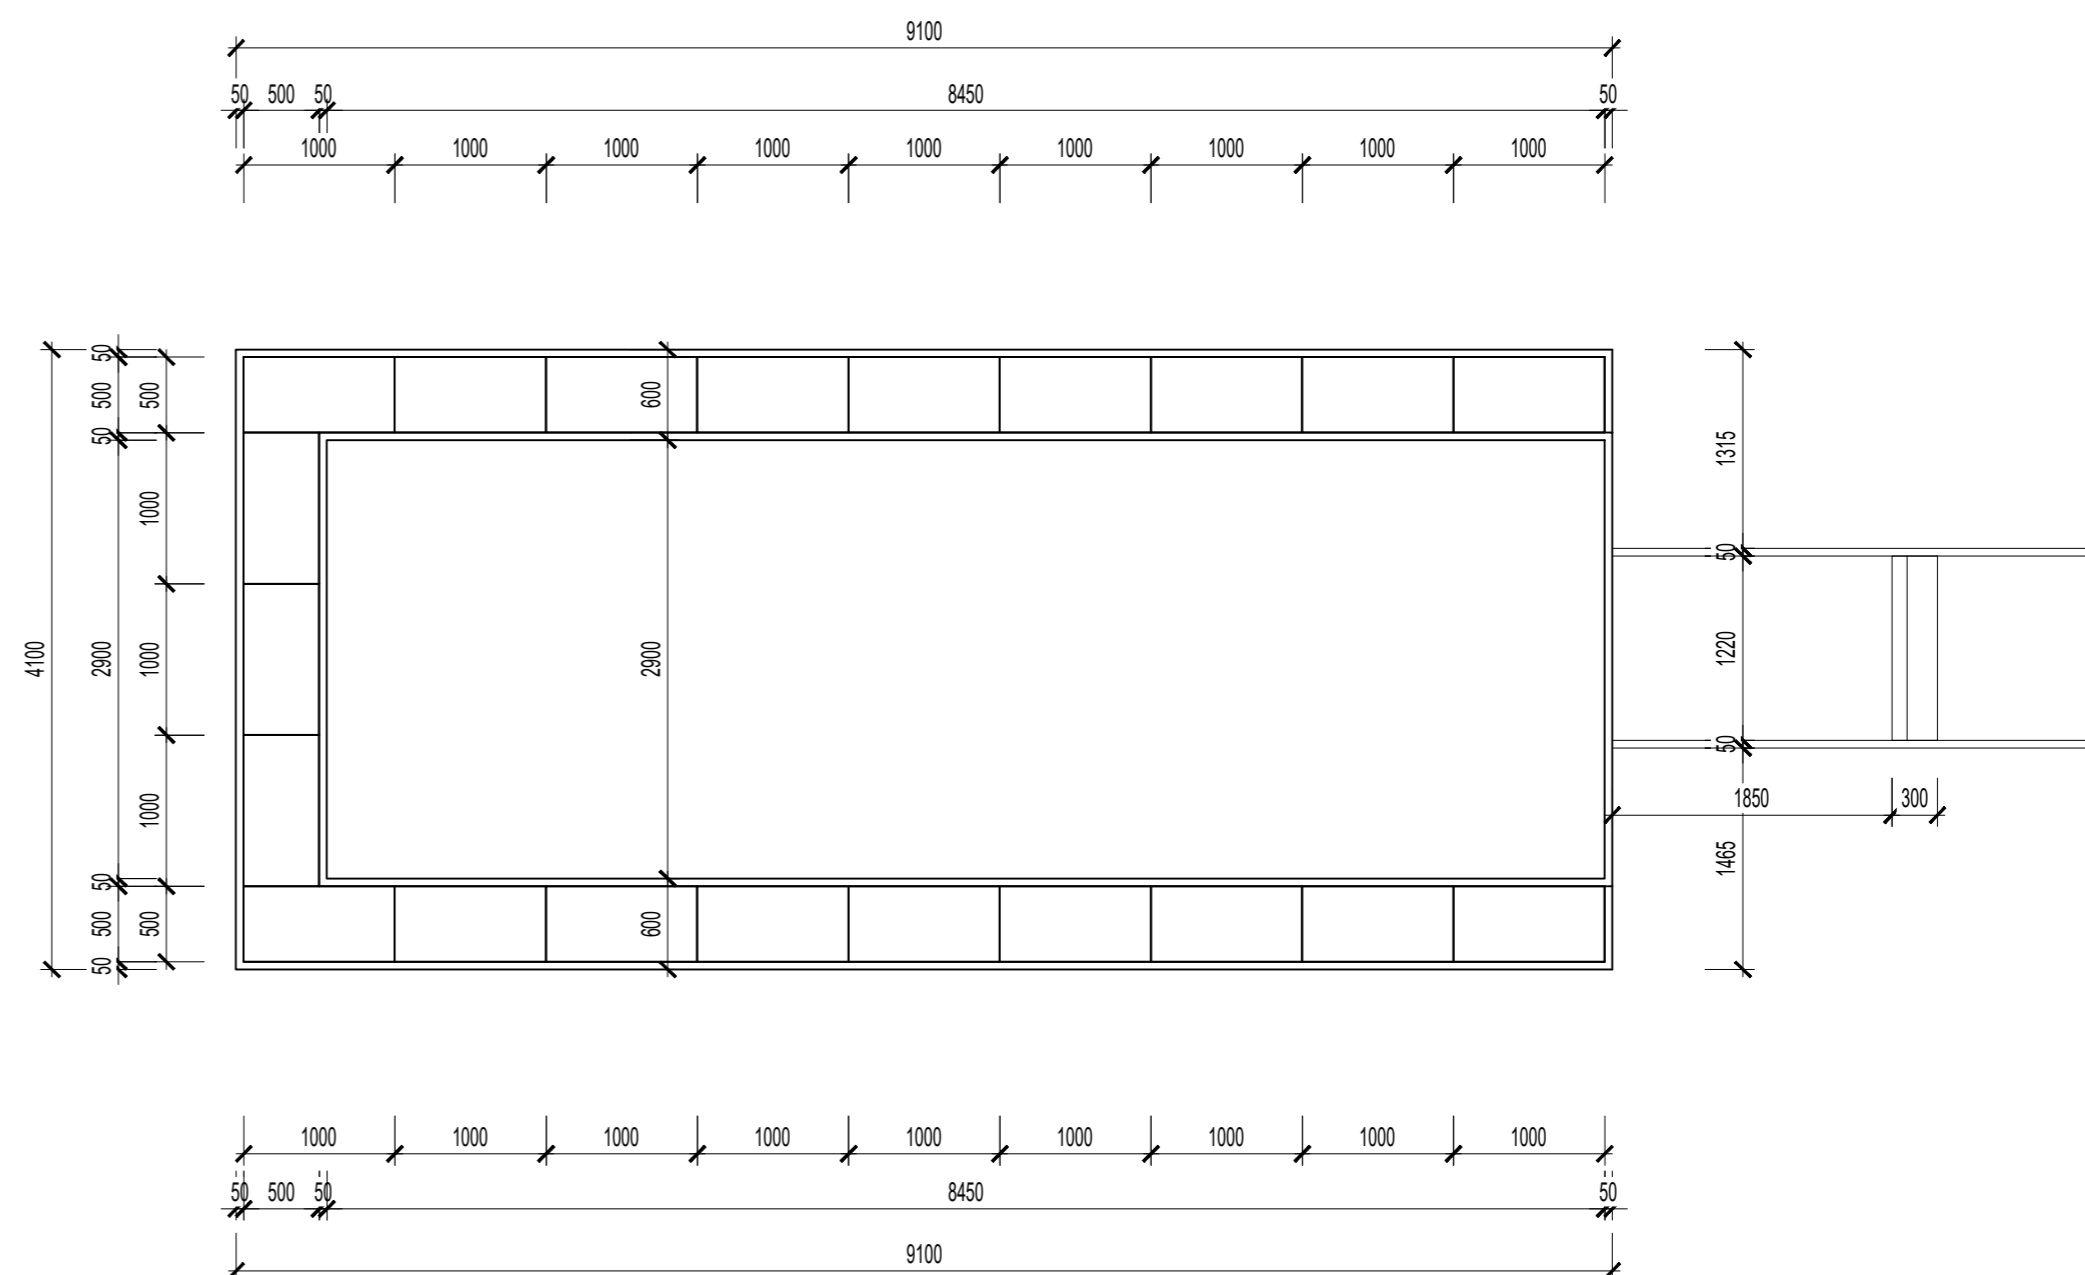

R - PIESKOVÝ ROŠŤ



POZNÁMKY PROJEKTANTA, UPOZORNENIA, ZMENY:	AUTORIZÁČNÁ PEČIATKA:
-------------------------------------------	-----------------------

AUTOR: MSPK s.r.o. Potná 340, 951 75 Beladice	PROJEKTANT: Ing. Robert Varga	ZODPOVEDNÝ PROJEKTANT: Ing. Miroslav Schroner 6399 x 11	VYPRACOVAL: Ing. Miroslav Schroner	<ul style="list-style-type: none"> ■ projektovanie stavieb ■ príprava stavieb ■ realizácia stavieb ■ poradenstvo
INVESTOR: Správa športových zariadení Levice, Ľ. Podjavorinskej 3, 934 27 Levice				
NÁZOV STAVBY: REKONŠTRUKCIA ATLETICKÉHO OVÁLU NA ŠTADIÓNE V LEVICIACH				FORMÁT: 6 x A4
MIESTO STAVBY: ul. Ľ. Podjavorinskej, Levice		PARCELA ČÍSLO: 2249/6	KAT. ÚZEMIE: Levice	DÁTUM: 12/2020
DRUH STAVBY: Rekonštrukcia	PROFESIA: Architektúra	STAVEBNÝ OBJEKT: SO-01	OBSAH VÝKRESU: Skok do diaľky - doskočisko	STUPEŇ: RP
			MIERKA: (užívateľ v mm) 1:50	
			PAPÉ Č.: D1.07	VÝKRES Č.: D1.07