




# PÔDORYS PREFABRIKOVANEJ RETENČNEJ NÁDRŽE

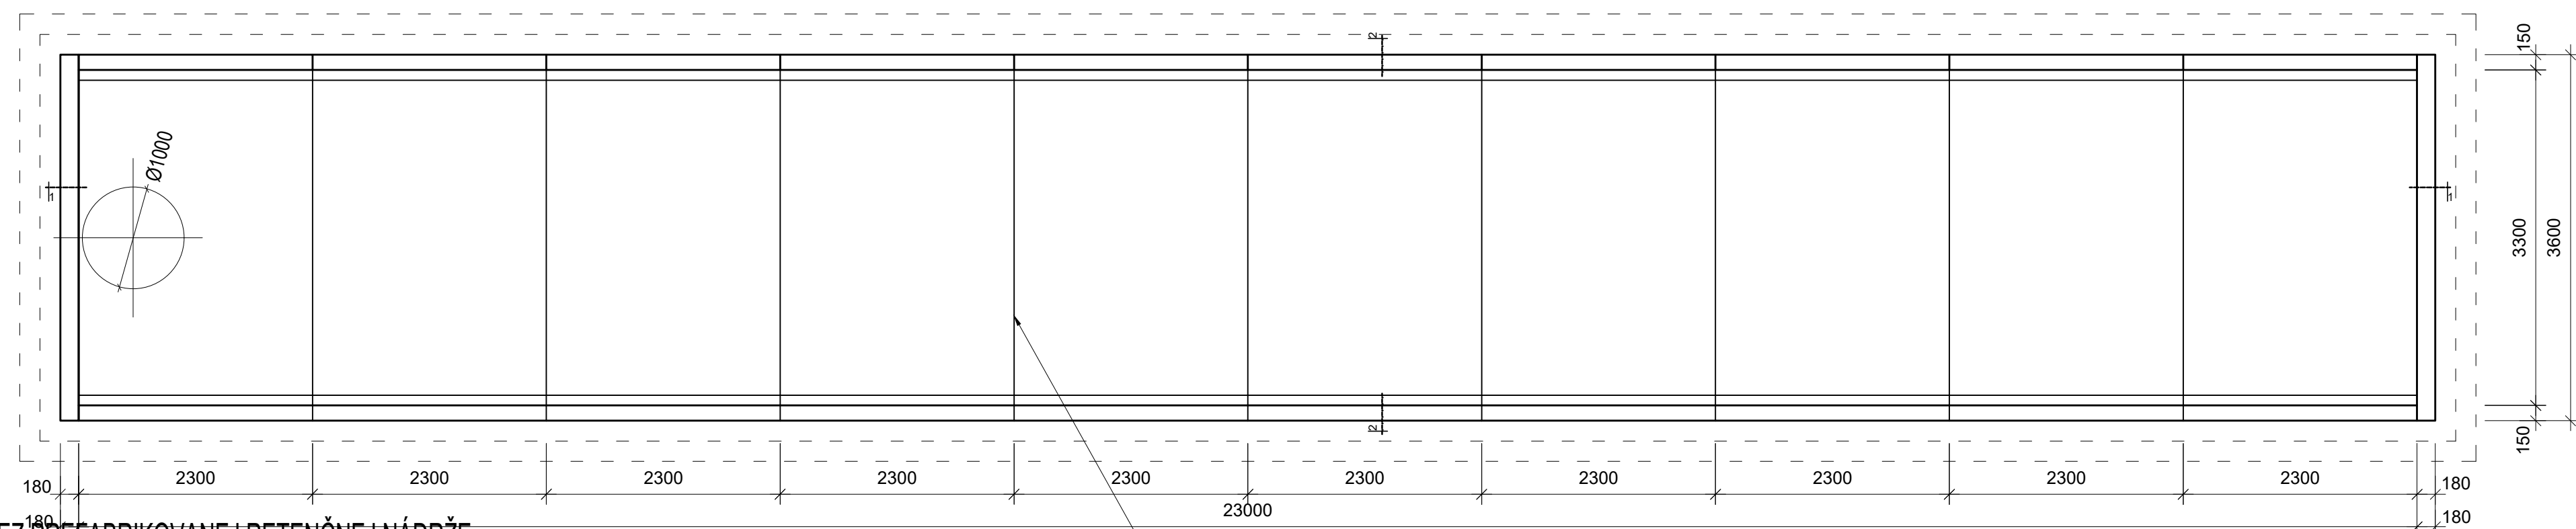

# POZDĽŤNY REZ PREFABRIKOVANEJ RETENČNEJ NÁDRŽE

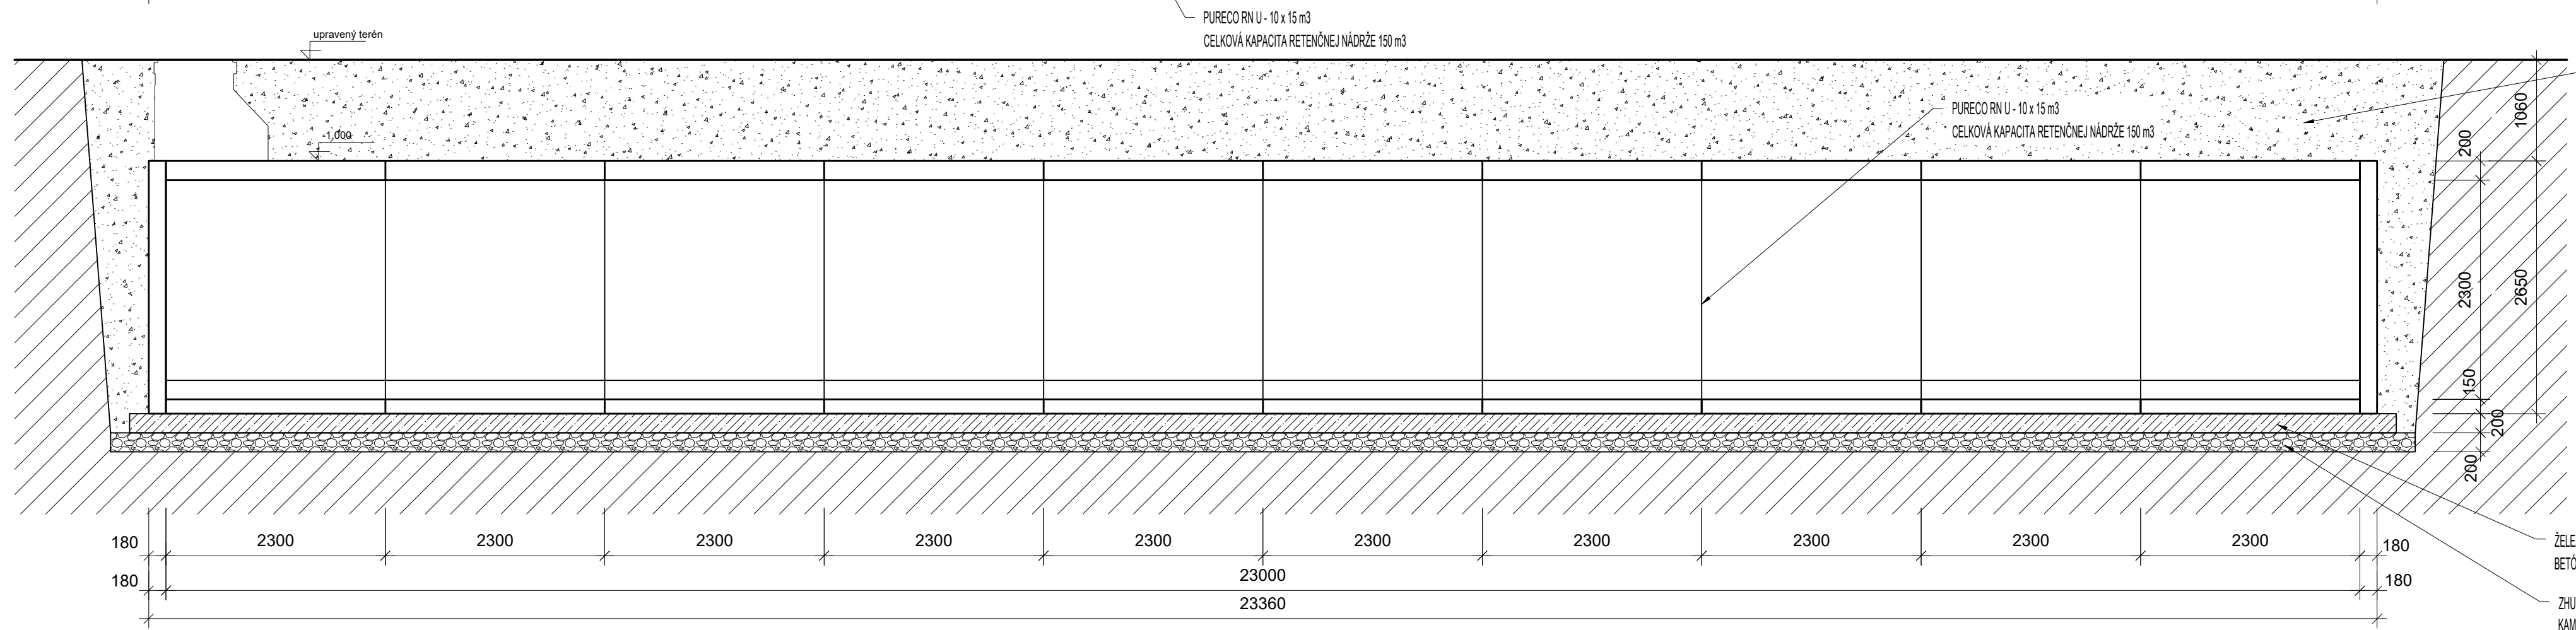

# PRIEČNY REZ PREFABRIKOVANEJ RETENČNEJ NÁDRŽE

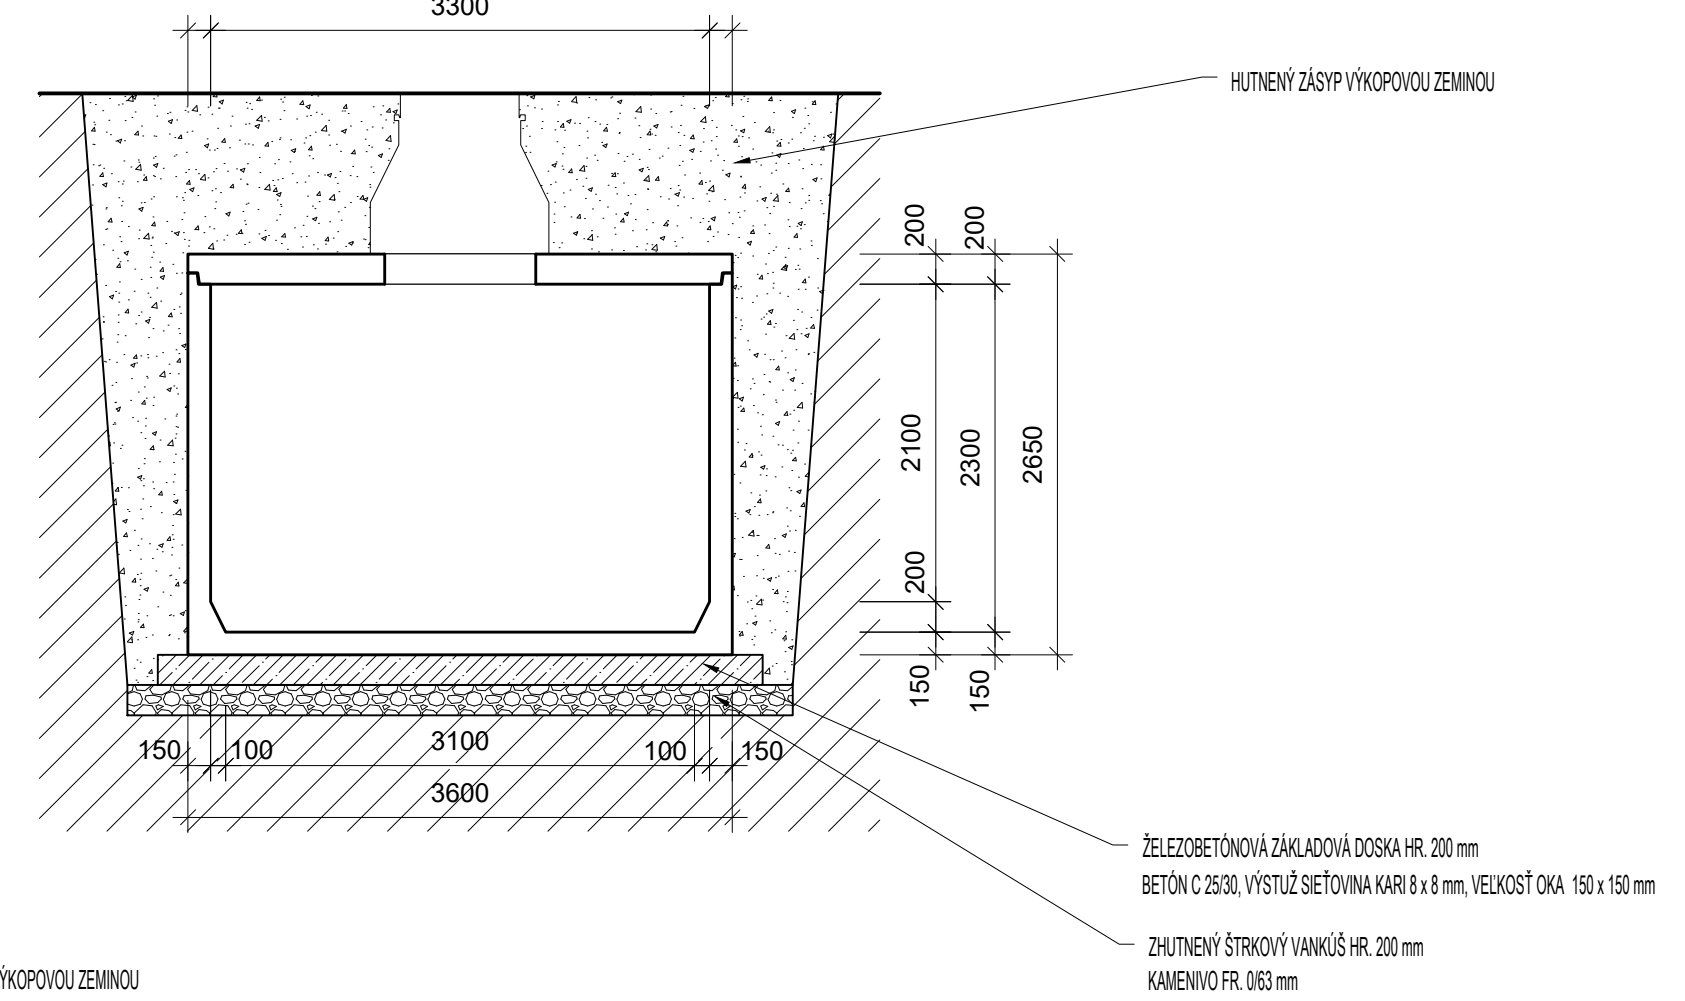

PURECO RN U - 10 x 15 m<sup>3</sup>  
CELKOVÁ KAPACITA RETENČNEJ NÁDRŽE 150 m<sup>3</sup>

PURECO RN U - 10 x 15 m<sup>3</sup>  
CELKOVÁ KAPACITA RETENČNEJ NÁDRŽE 150 m<sup>3</sup>

HUTNENÝ ZÁSYP VÝKOPOVOU ZEMINOU

ŽELEZOBETÓNOVÁ ZÁKLADOVÁ DOSKA HR. 200 mm  
BETÓN C 25/30, VÝSTUŽ SIETŮVINA KARI 8 x 8 mm, VEĽKOSŤ OKA 150 x 150 mm

ZHUTNENÝ ŠTRKOVÝ VANKÚŠ HR. 200 mm  
KAMENIVO FR. 0/63 mm

ŽELEZOBETÓNOVÁ ZÁKLADOVÁ DOSKA HR. 200 mm  
BETÓN C 25/30, VÝSTUŽ SIETŮVINA KARI 8 x 8 mm, VEĽKOSŤ OKA 150 x 150 mm

ZHUTNENÝ ŠTRKOVÝ VANKÚŠ HR. 200 mm  
KAMENIVO FR. 0/63 mm

POZNÁMKY PROJEKTANTA, UPOZORNENIA, ZMENY:		AUTORIZAČNÁ PEČAŤKA	

AUTOR: <b>MSPK s.r.o.</b> Poľná 340, 951 75 Beladice	PROJEKTANT: <b>Ing. Robert Varga</b>	ZODPOVEDNÝ PROJEKTANT: <b>Ing. Miroslav Schroner</b> 6399 x 11	VYPRACOVAL: <b>Ing. Miroslav Schroner</b>
INVESTOR: <b>Správa športových zariadení Levice, Ľ. Podjavorinskej 3, 934 27 Levice</b>			
NÁZOV STAVBY: <b>REKONŠTRUKCIA ATLETICKÉHO OVÁLU NA ŠTADIÓNE V LEVICIACH</b>			
Miesto stavby: <b>ul. Ľ. Podjavorinskej, Levice</b>		PARCELA ČÍSLO: <b>2249/6</b>	
DRUH STAVBY: <b>Rekonštrukcia</b>		KAT. ÚZEMIE: <b>Levice</b>	
PROFESIA: <b>Architektúra</b>		STAVEBNÝ OBJEKT: <b>SO-01</b>	
OBSAH VÝKRESU: <b>Prefabrikovaná retenčná nádrž</b>			



FORMÁT:	<b>4 x A4</b>
DÁTUM:	<b>12/2020</b>
STUPEŇ:	<b>RP</b>
MIERKA: (užívateľská v mm)	<b>1:50</b>
PARÉ Č.:	<b>VÝKRES Č. D1.11</b>