



OZEMIE  
 POVRCH OZEMIA  
 VZDIALENOSŤ ŠACHIEŤ  
 NÁZOV ŠACHIEŤ

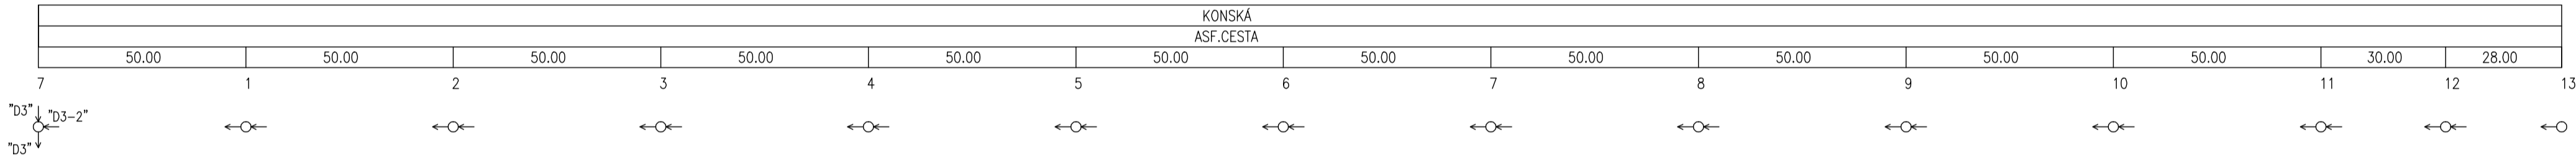

POZDLŽNÝ PROFIL  
 STOKA "D3-2"

MERÍTKO 1:1000 / 1:100

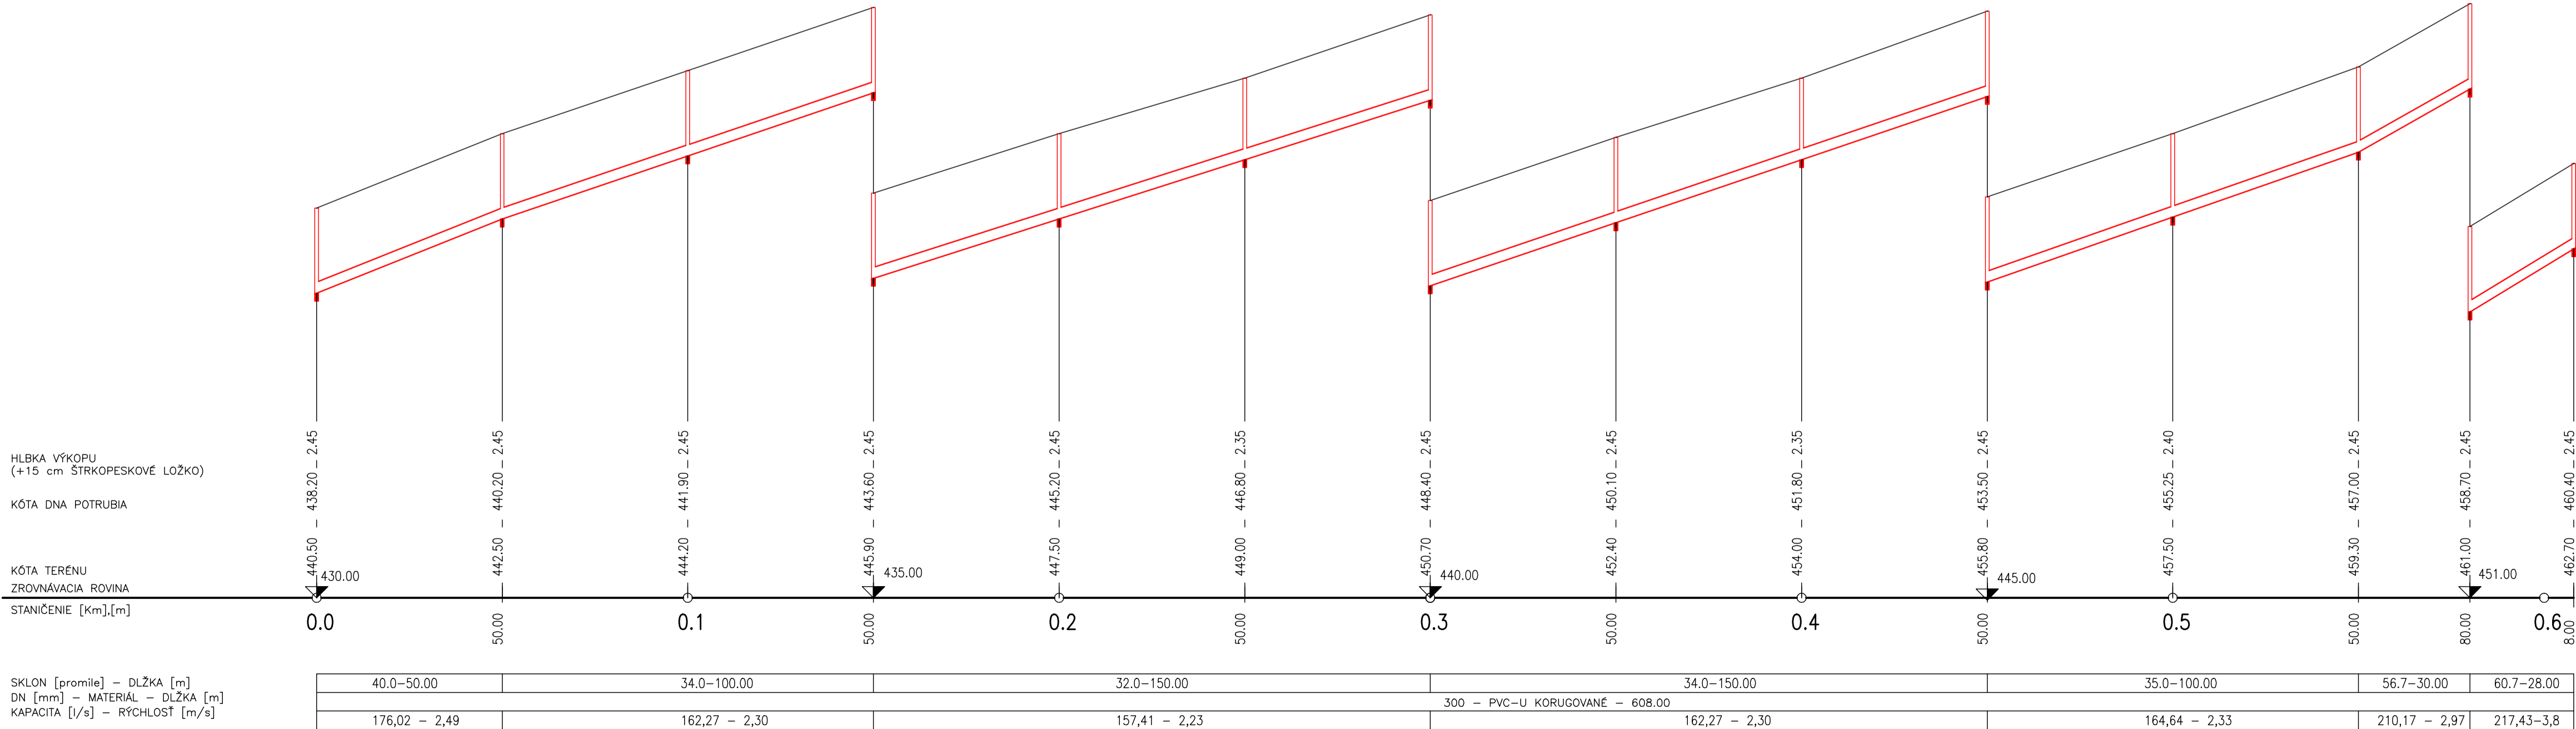

PROJEKTANT : Ing. Danica GALVÁNKOVÁ AUTORIZOVANÝ STAVEBNÝ INŽINIER PRE VODOHOSPODÁRSKE STAVBY	STUPEŇ : DSP
STAVBA : KONSKÁ – ROZŠÍRENIE SPLAŠKOVEJ KANALIZÁCIE	MIERKA : 1:1000/100
PRÍLOHA : POZDLŽNÝ PROFIL č.5	SADA :
OBSTARAVATEĽ : OBEC KONSKÁ	PRÍLOHA : D3.5
VÝC : ŽILINSKÝ	