


ÚPRAVA KRYTU KOMUNIKÁCIE V ŠT. CESTE III/2108 (k.ú: KONSKÁ)


VZOROVÝ REZ

- dočasná spätná úprava ryhy

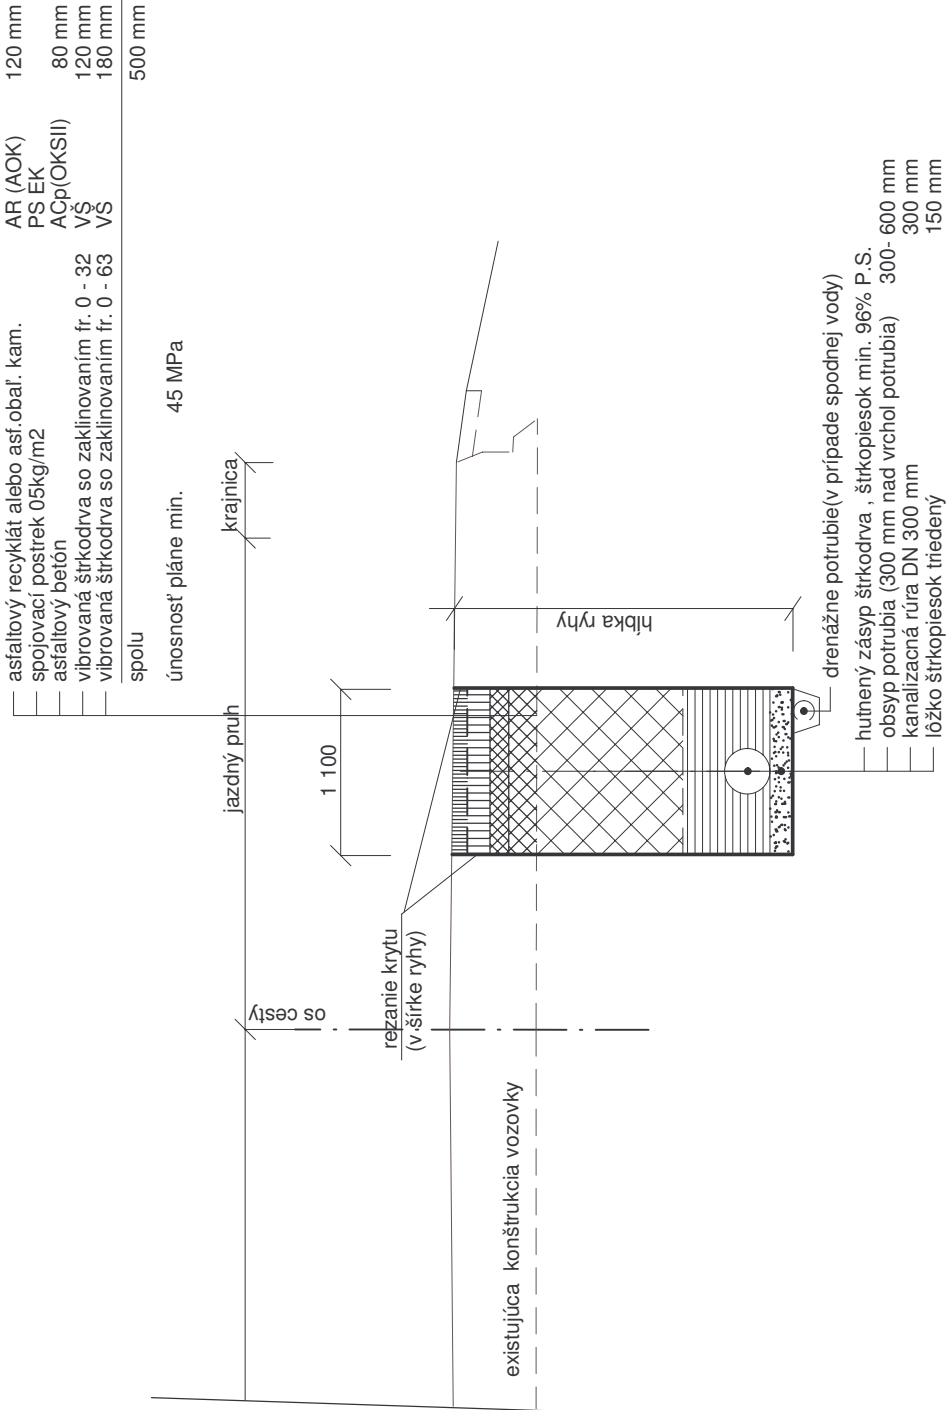

VZOROVÝ REZ

- konečná spätná úprava ryhy a komunikácie

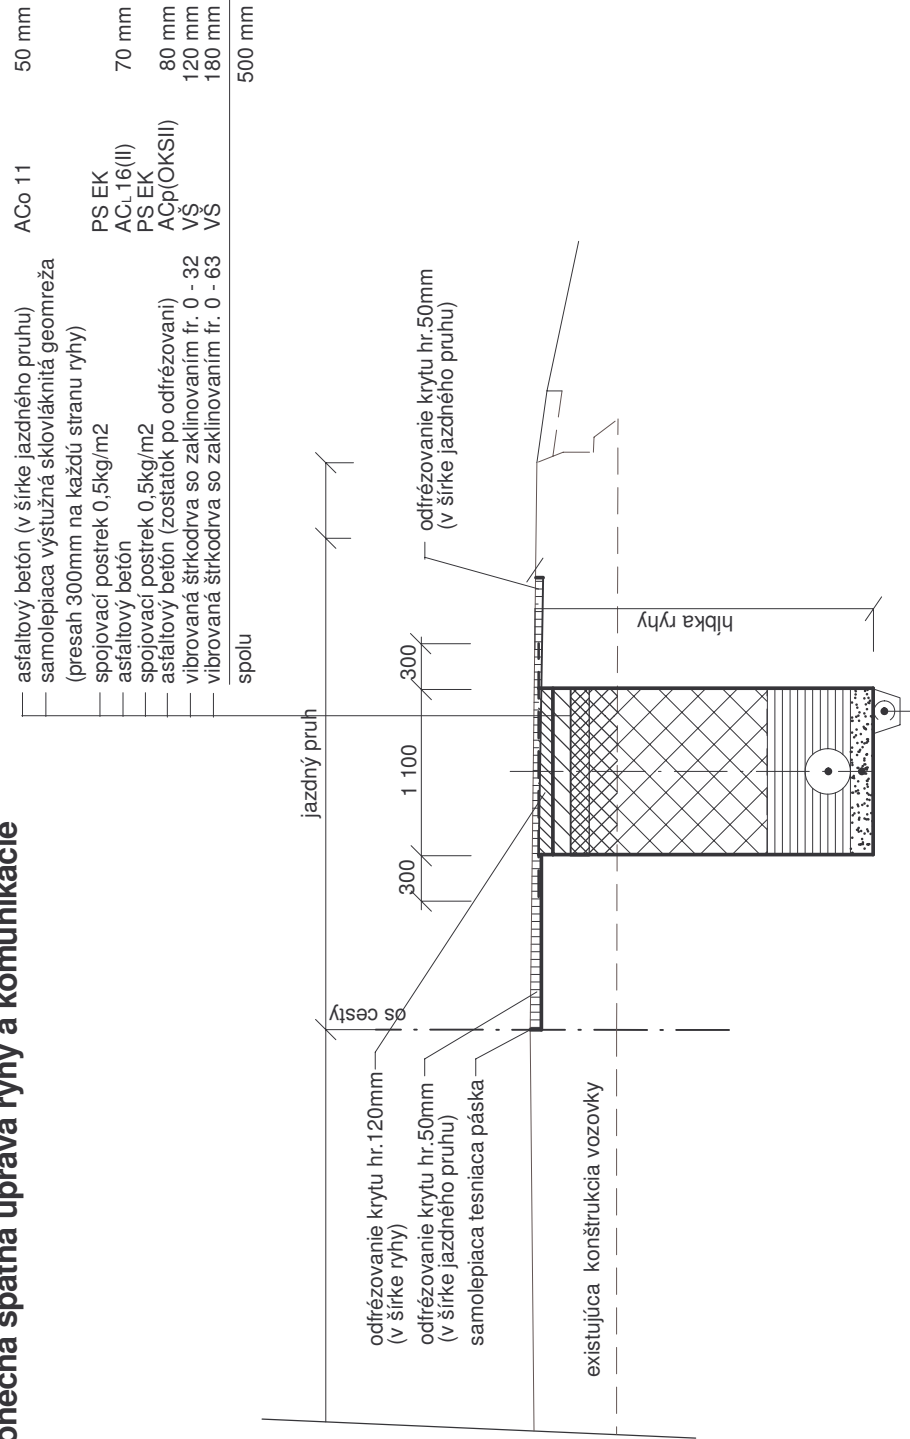

Poznámky:

- práce realizovať v zmysle platných STN, pravidiel a predpisov
- max. hrúbka zhutnovania nestmelenej vrstvy 150 mm
- konečná úprava krytu vozovky bude min. 5,0 m pred začiatkom a 5,0 m na konci ryhy
- v miestach priečných prekopávok bude súvislá živičná úprava realizovaná v celej šírke vozovky a dĺžke zasiahnutého úseku s presahom min. 3,0 m na každú stranu od osi ryhy

VEDÚCI PROJEKTANT		ZODPOVEDNÝ PROJEKTANT	VYPRACOVAL	
ING. R. SLÁDEK	Sládek	ING. T. BÚŽIK	Búžik	ING. R. SLÁDEK
INVESTOR	Obec Kanská, OÚ Kanská č.410, 013 13 Rajecké Teplice			
Miesto stavby	K.ú. Kanská, Rajecké Teplice	OKRES	Žilina	
NÁZOV STAVBY				
KONSKÁ - ROZŠÍRENIE SPLAŠKOVEJ KANALIZÁCIE				
OBJEKT	SO 01 - ROZŠÍRENIE SPLAŠKOVEJ KANALIZÁCIE			
ODVETVIE	VODNÉ HOSPODÁRSTVO	KLASIFIKÁCIA OBJEKTU	2223	
PRÍLOHA				
ÚPRAVA KRYTU KOMUNIKÁCIE V ŠT. CESTE III/518 11				
DÁTUM		05/2015		
FORMÁT		2 x A4		
STUPEŇ		RP		
MERÍTKO		1 : 50		
PROFESIA		VH		
ČÍSLO ZÁKAZKY		Č. VÝKRESU		
05/5-2015		9.		