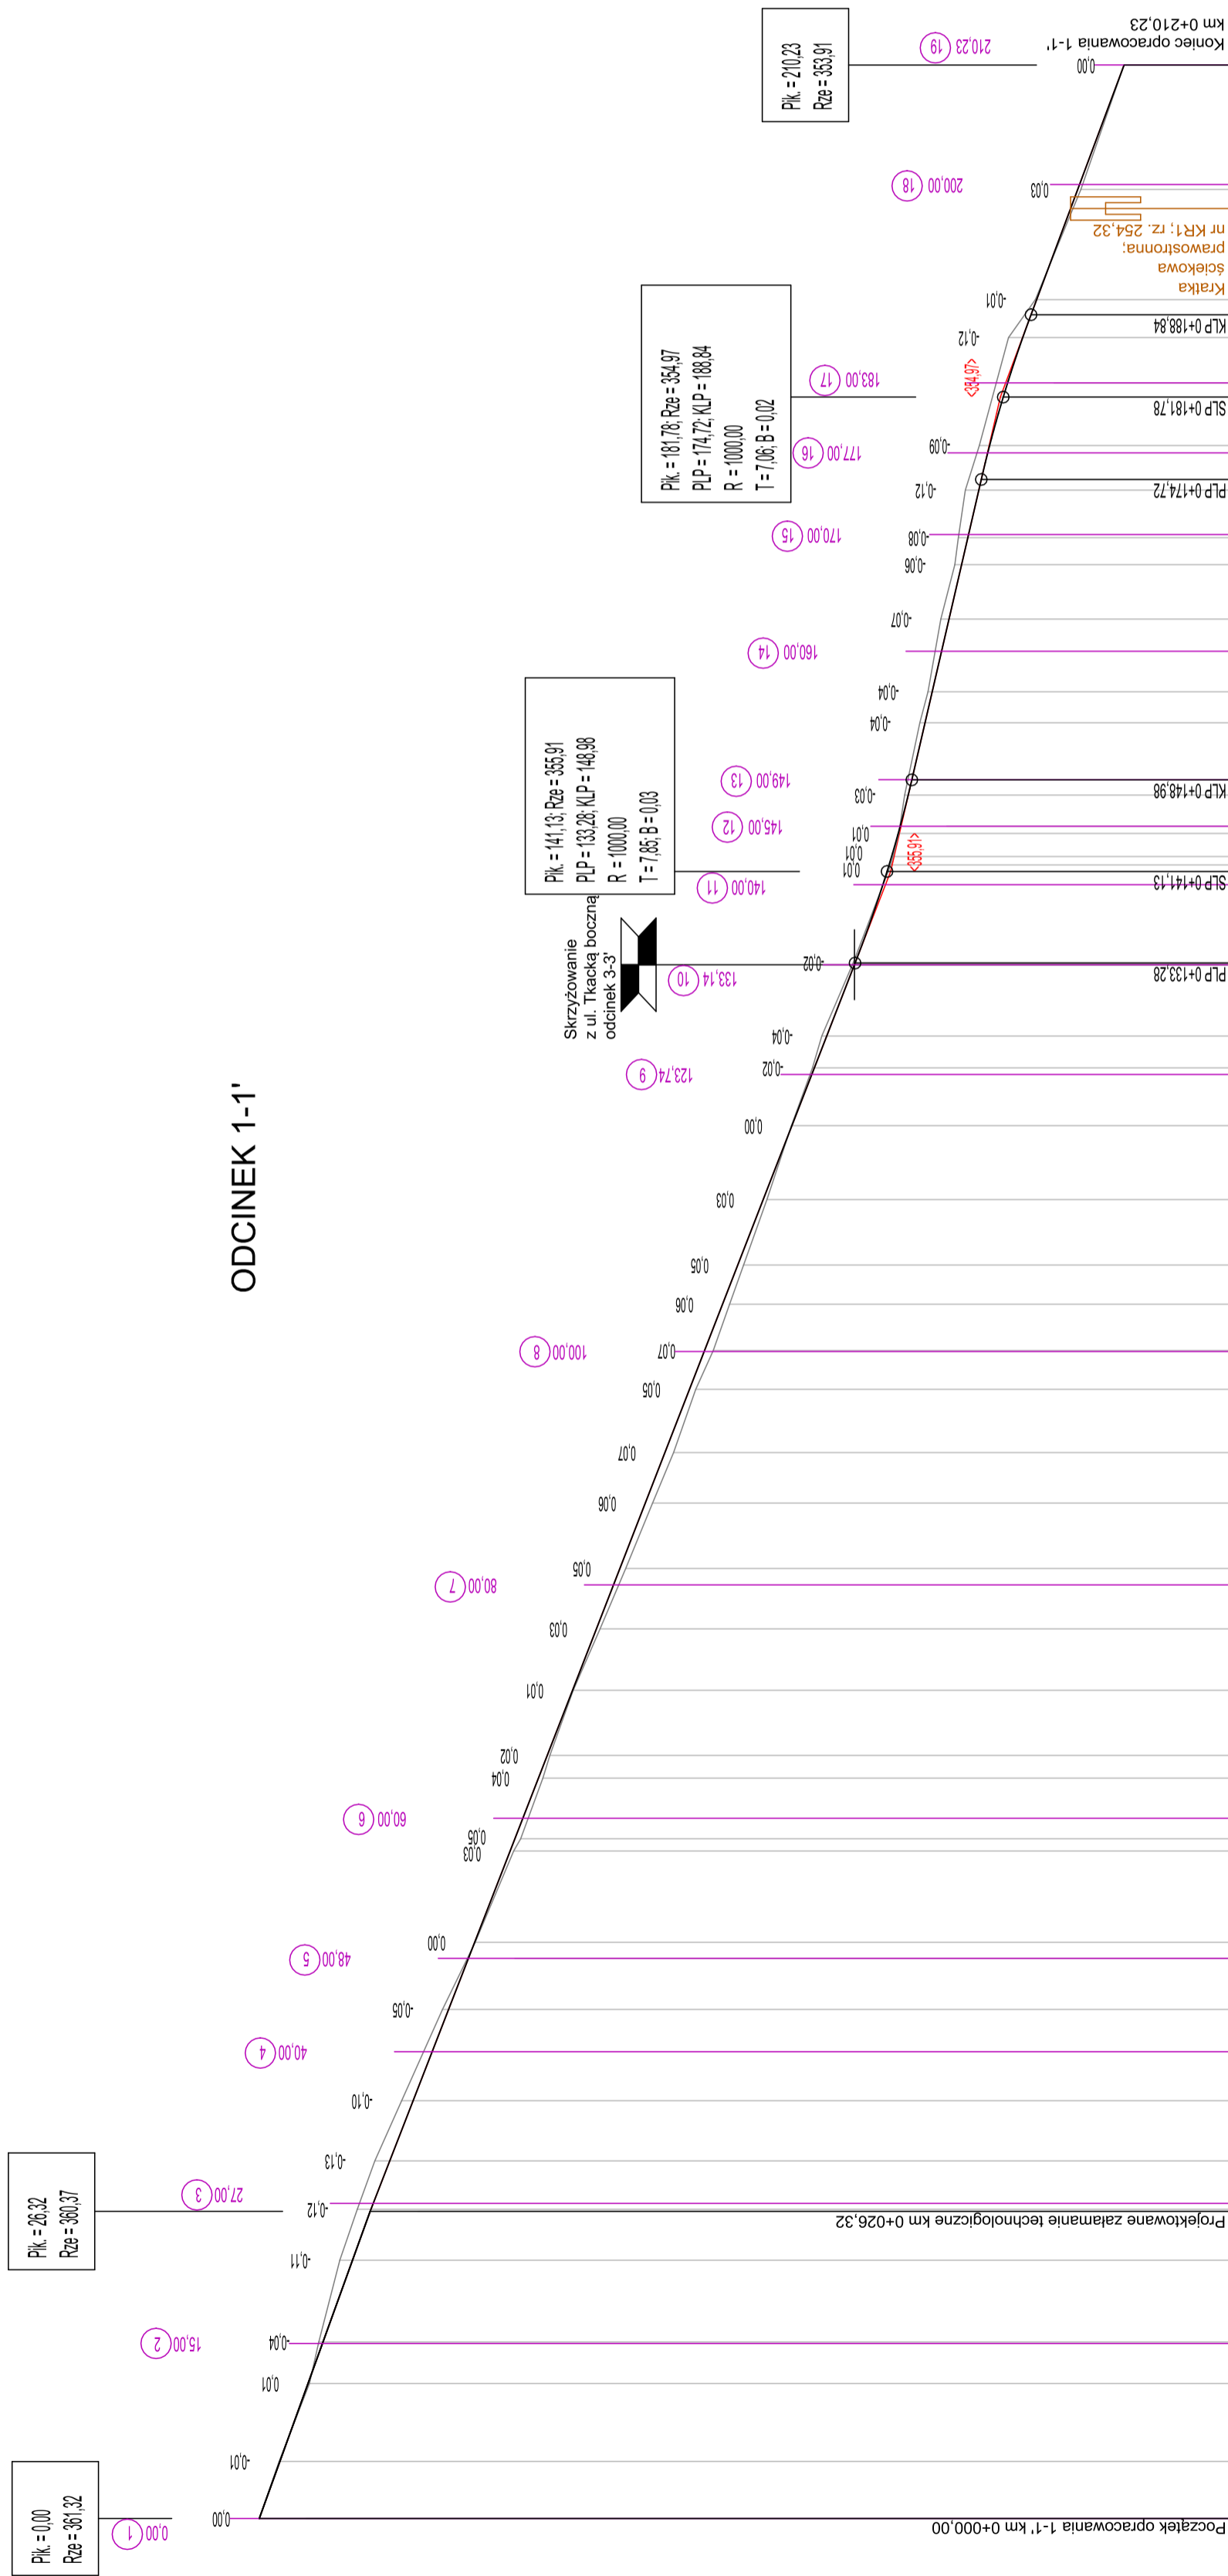


ODCINEK 1-1'

[illegible]

tytuł rysunku: PROFIL PODŁUŻNY ODC. 1-1'

opracowała: /branża drogowal/ mgr inż. Barbara Francuz	podpis:	
projektował: /branża drogowal/ inż. Krzysztof Strzeżyk nr upr: SLK/1553/PWOD/07	podpis:	
sprawił: /branża drogowal/ inż. Janusz Baran nr upr: 345/2002	podpis:	
data:	skala:	nr rysunku:
VIII.2018r.	1:500	2.1