




POHLED BOČNÍ 1 : 50

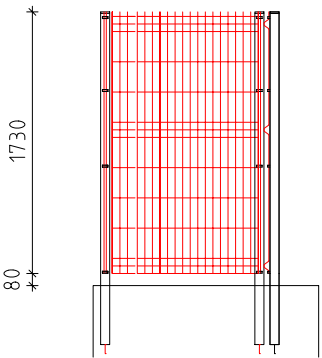

ŘEZ A - A' 1 : 50

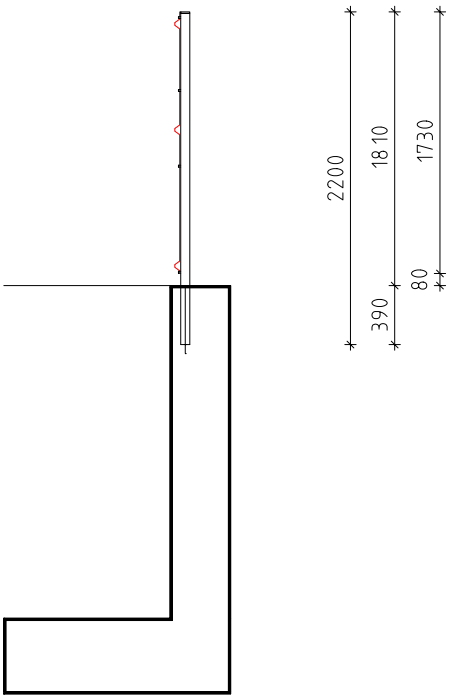


POHLED ČELNÍ 1 : 50

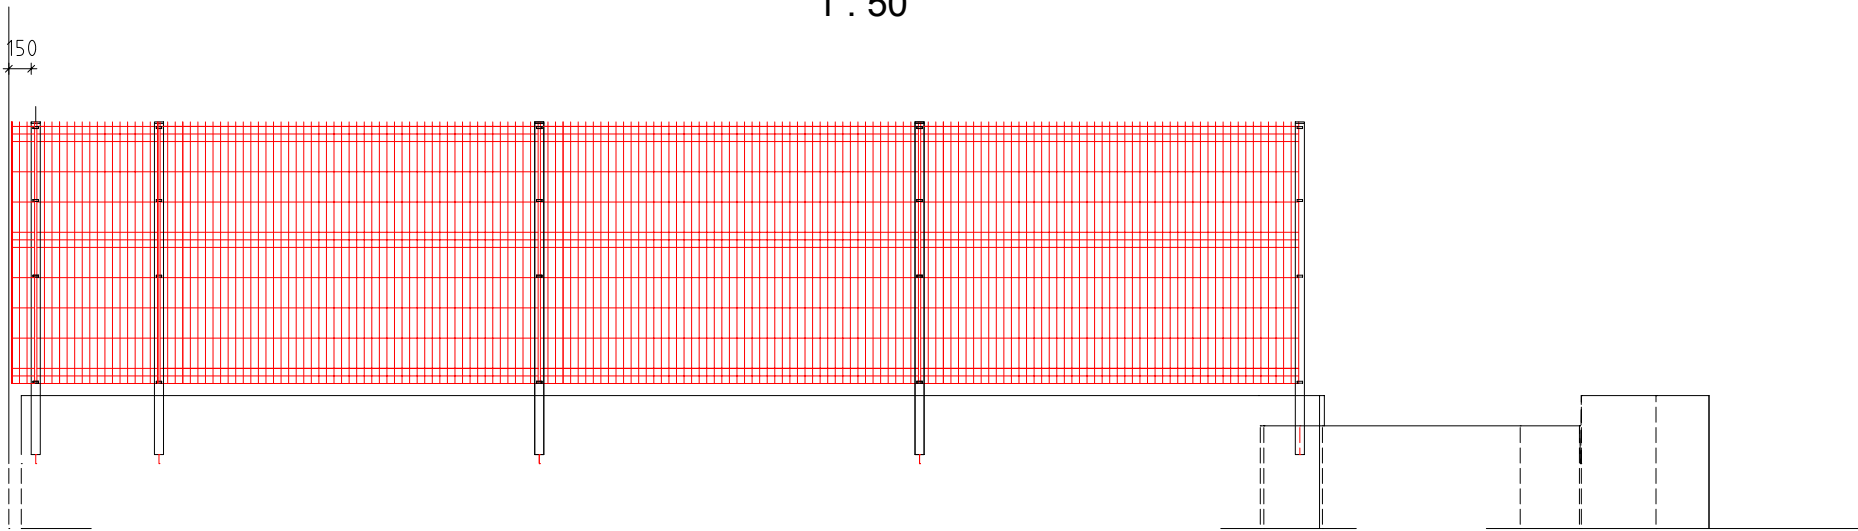

opěrná zed' - dílce oplocení

1 : 50

POHLED 1 : 50

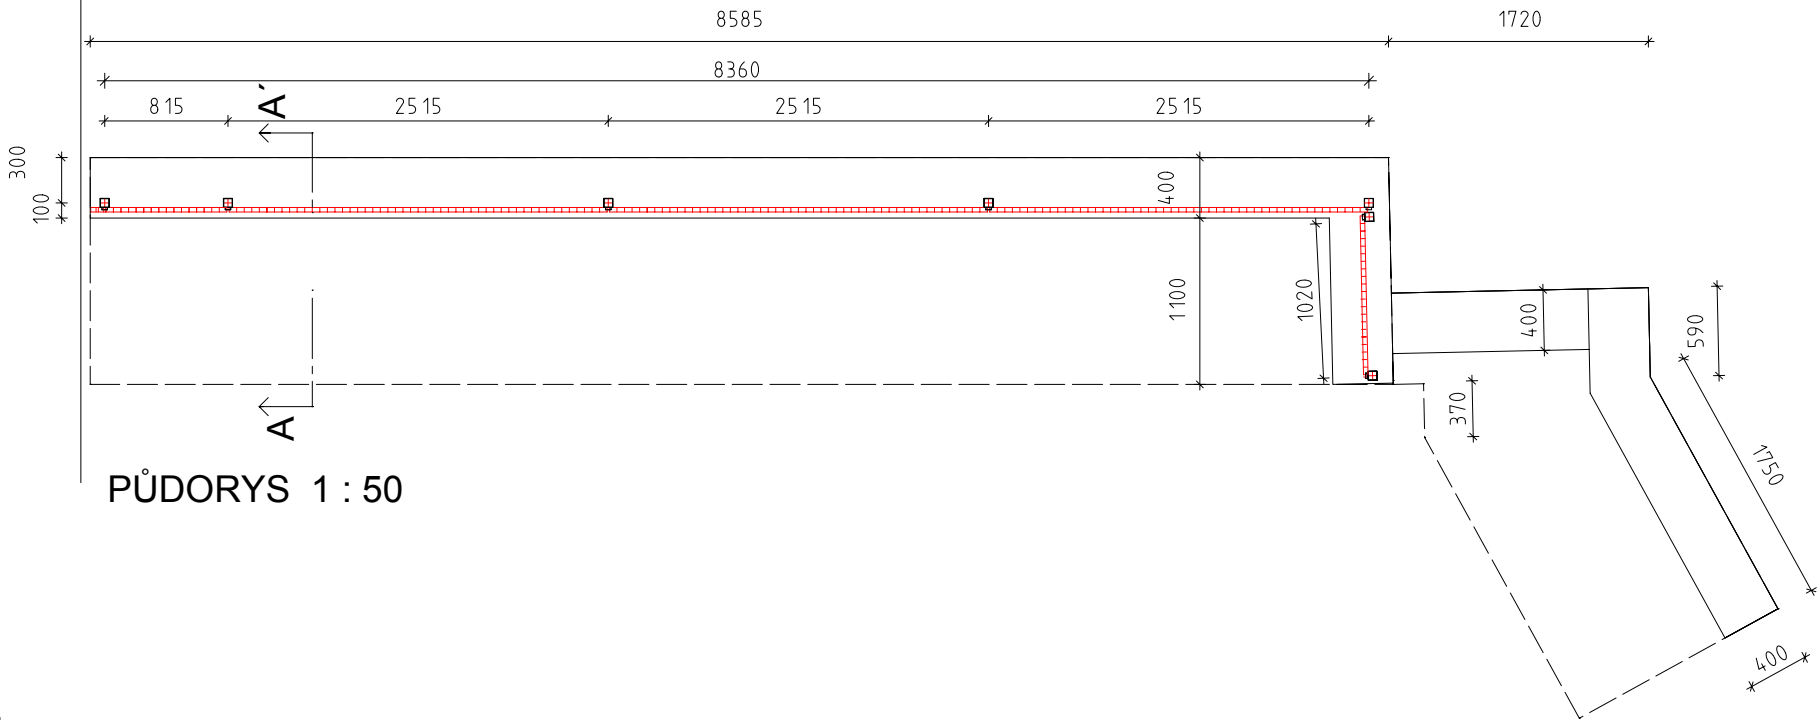

PŮDORYS 1 : 50

Název	Množství
3D Panel výšky 1730, délka 2500 mm žárově zinkovaný	5 ks
Sloupek hranatý 60 x 60 mm délka 2200 mm žárově zinkovaný	7 ks
Úchyt panelový Zn	28 ks
Hmotnost	105 kg

Pro osazení sloupku u spojovacího koridoru objektů počítat s výhledovou realizací zateplení objektu, 3d plotový dílec osadit ke stávajícímu zdivu /oknu/ /mezera max. 100mm /, po realizaci zateplení bude dílec dle potřeby nakrácen.

Před realizací dopřesnit s investorem, uživatelem provedení předvedením vzorků.

3D plotový panel svařovaný zinkovaný 2500 x 1730mm / š x v / , 4,8 mm průměr vodorovných drátů, 4,0 mm průměr svislých drátů. Oka panelů 50 x 200 mm. Horní a spodní část - tvarový 3D prolis pro vyšší tuhost a pevnost panelu.

hlavní inženýr projektu :	zodpovědný projektant :	technická kontrola :	S t u d i o J K L projektový atelier Hvězdné Údolí 1, Šternberk tel., fax: 585 012 191 mobil: 606 842 191, 722 932 652 e-mail: studiojkl@seznam.cz IČO: 13001116	
ing.arch. Kovářiček Jiří		ing.arch. Kovářiček Jiří		
zodp. projektant spec. :	vypracoval :	kreslil :		
	ing.Kováříčková Lenka			
investor :	Město Šternberk, Horní náměstí 16, 785 01 Šternberk		formát :	A3
místo :	Opavská 14, 785 01 Šternberk		datum :	06/2020
parc.č. :	1066, č.pop. 1386	kraj :	Olomoucký	stupeň :
Dům dětí a mládeže Šternberk, Opavská 14 OPRAVA OPĚRNÉ ZÍDKY V AREÁLU DDM			číslo zakázky :	3750120
			část :	
OBNOVA ZÍDKY A SCHODIŠTĚ Opěrná zed' - dílce oplocení			měřítko :	číslo výkresu :
ozn. :			1:50	D1.1.b6