


V1n

V3n

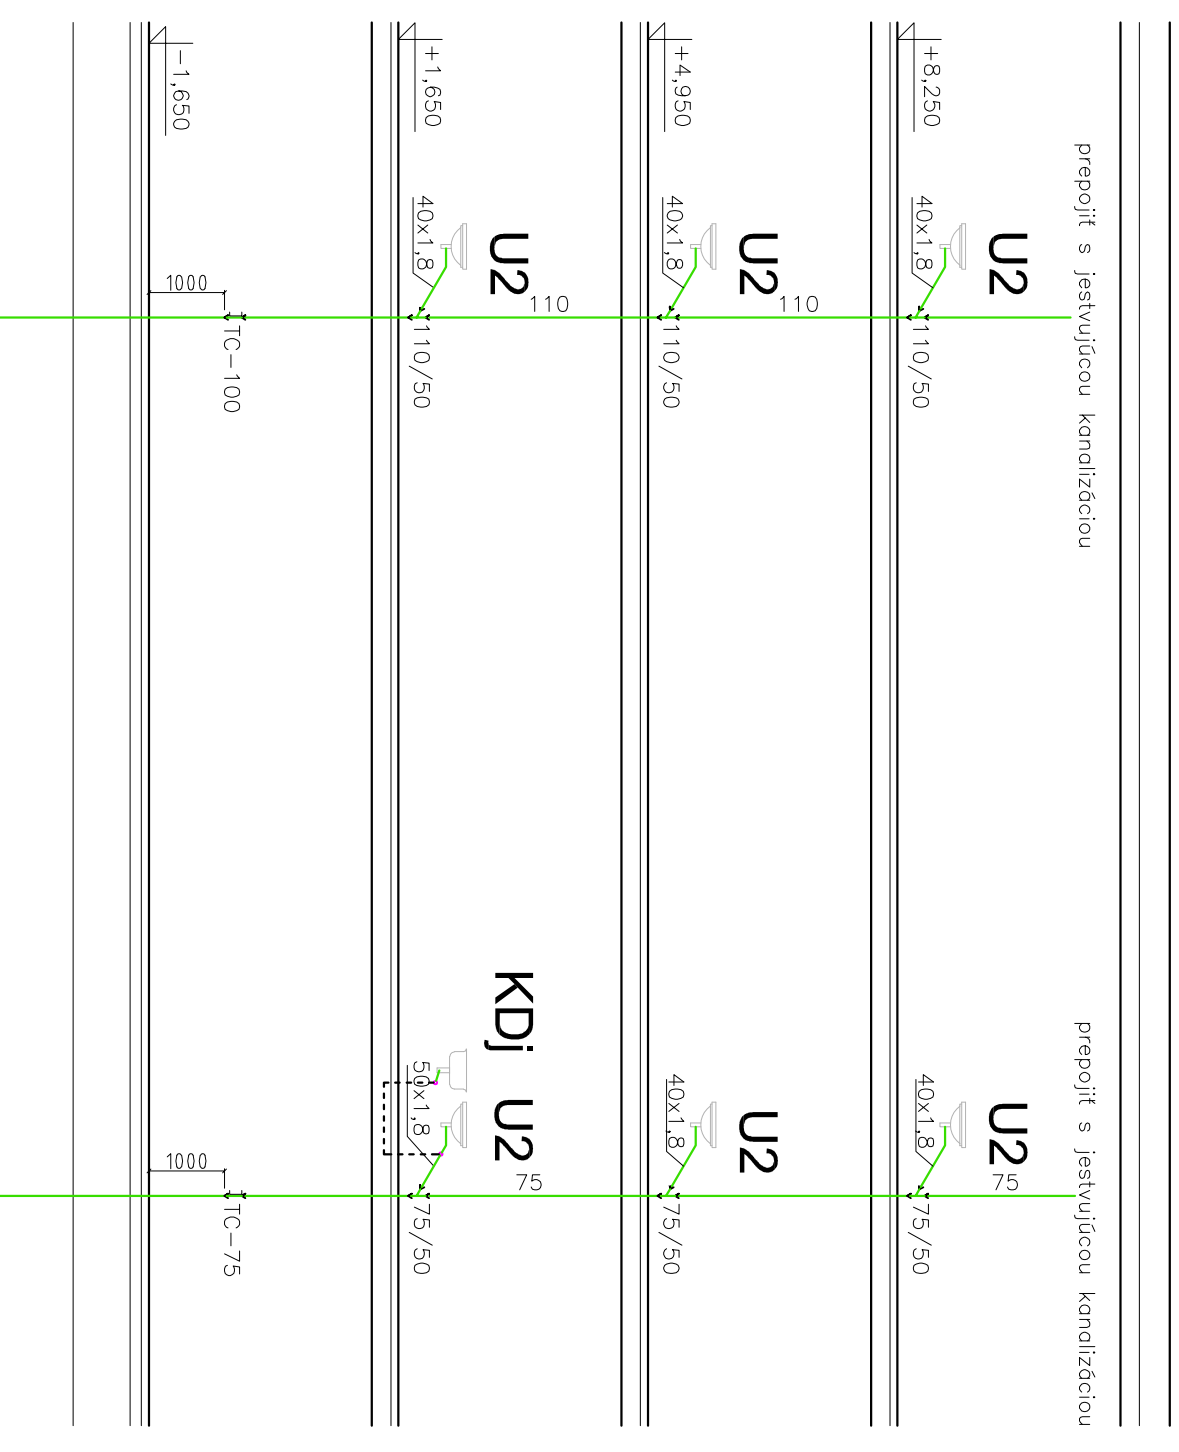

K12j

K13j

**POZNÁMKA:**

ZOZNAM ZARIADOVACÍCH PREDMETOV - VIĎ TECHNICKÁ SPRÁVA

SSŠaŠZP NÁZOV PROJEKTU: ZŠ Lachova, rekonštrukcia šatní a hygienických zariadení


Bohrova 1 pri telocvični, pavilón B3

VYPRACOVAL: Ing. arch. Lucia Končal Klinková

KONTROLOVAL: MIERKA: 1:100

NÁZOV VÝKRESU: DÁTUM: 03/2021

ČÍSLO VÝKRESU: 09

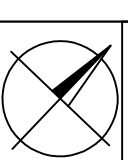

**ZVISLÉ SCHEMÝ 2-ZDRAVOTECHNIKA**