


KEŘOVÉ SKUPINY - OŠETŘENÍ


| č. | druh | ošetření | k.ú. | p.č. | vlastník | adresa |
|----|-----------------|----------|------|------|----------|----------------------------|
| 67 | skupina - trnka | | Všeň | 2325 | KSS LK | Č. Mládeže 632/32, Liberec |

| | | | | |
|--|--------------------|---|--------------------------------------|---|
| REKONSTRUKCE VYBRANÝCH ALEJÍ LIBERECKÉHO KRAJE: KOMUNIKACE č. III/27924 | | ARR - AGENTURA REGIONÁLNÍHO ROZVOJE, spol. s r.o. U Jezu 525/4, 460 01 Liberec www.arr-nisa.cz | |  |
| Stupeň dokumentace: REALIZAČNÍ, VZ | | Objednatel: Krajská správa silnic Libereckého kraje, příspěvková organizace | | |
| Obsah: OPATŘENÍ KN - ORTO | | Datum: 5/2020 | Autor: Ing. Miluše Portlová, DiS. | |
| Příloha: 2.5.2 | Měřítko: 1 : 1 500 | | | |

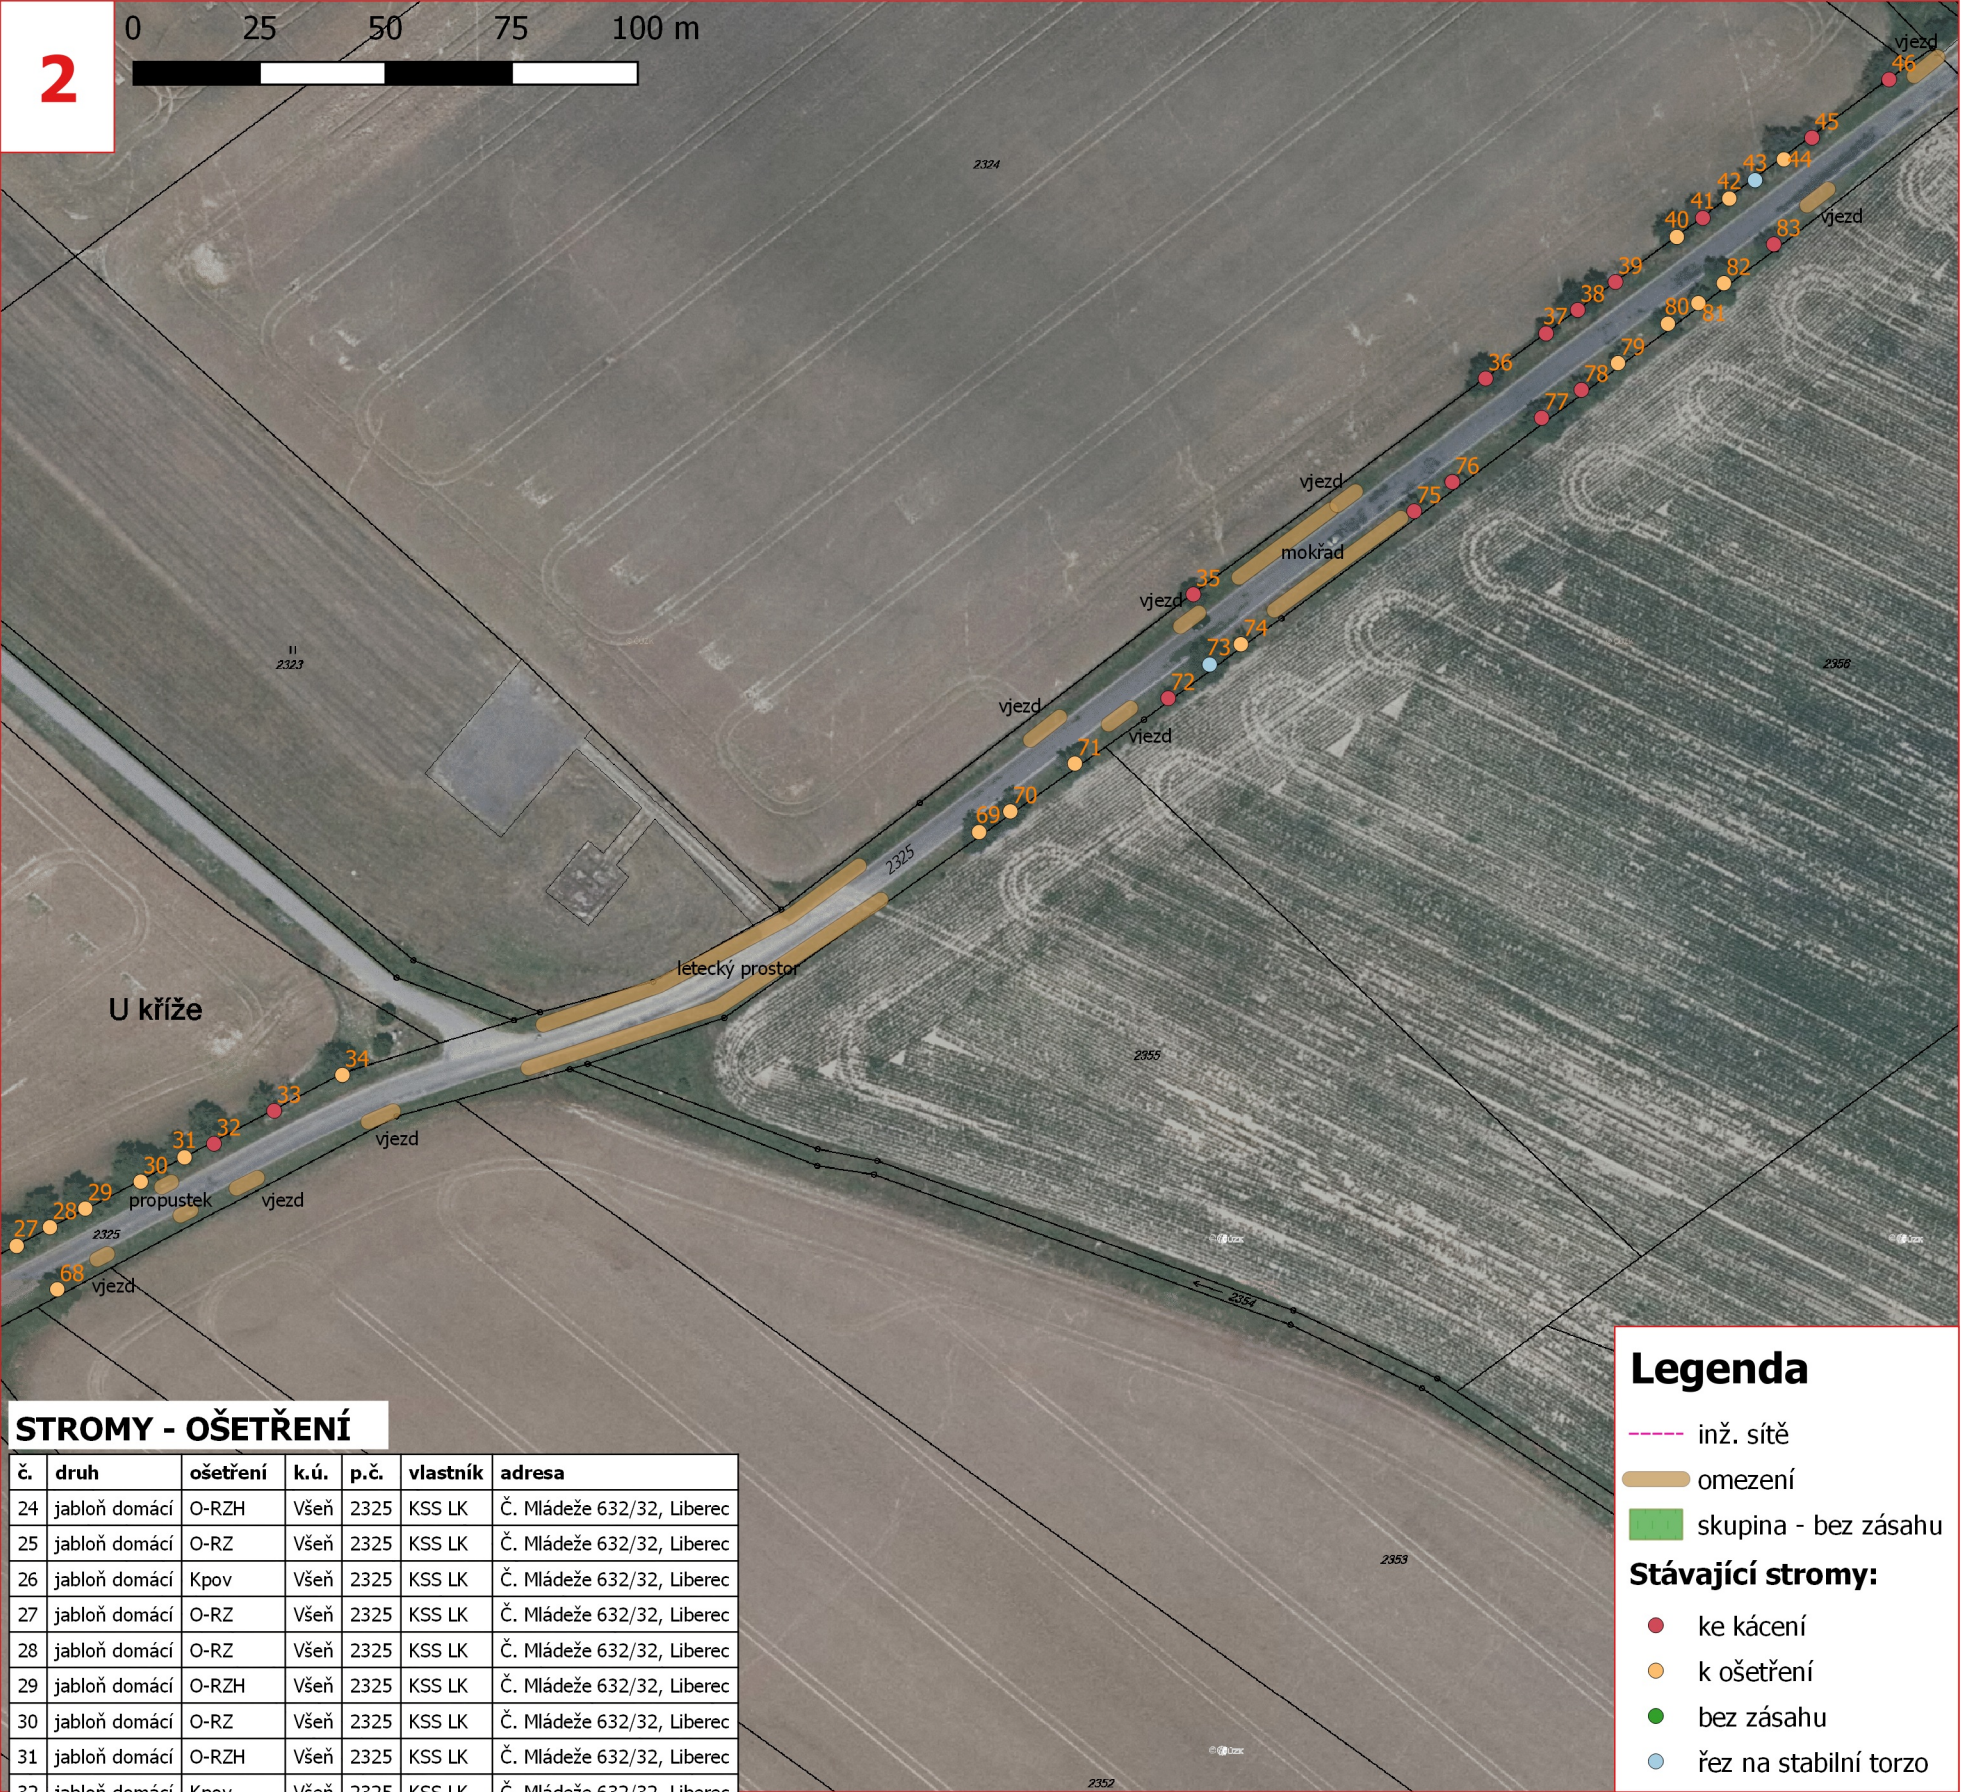


STROMY - OŠETŘENÍ

| č. | druh | ošetření | k.ú. | p.č. | vlastník | adresa |
|----|---------------|----------|------|------|----------|----------------------------|
| 24 | jabloň domácí | O-RZH | Všeň | 2325 | KSS LK | Č. Mládeže 632/32, Liberec |
| 25 | jabloň domácí | O-RZ | Všeň | 2325 | KSS LK | Č. Mládeže 632/32, Liberec |
| 26 | jabloň domácí | Kpov | Všeň | 2325 | KSS LK | Č. Mládeže 632/32, Liberec |
| 27 | jabloň domácí | O-RZ | Všeň | 2325 | KSS LK | Č. Mládeže 632/32, Liberec |
| 28 | jabloň domácí | O-RZ | Všeň | 2325 | KSS LK | Č. Mládeže 632/32, Liberec |
| 29 | jabloň domácí | O-RZH | Všeň | 2325 | KSS LK | Č. Mládeže 632/32, Liberec |
| 30 | jabloň domácí | O-RZ | Všeň | 2325 | KSS LK | Č. Mládeže 632/32, Liberec |
| 31 | jabloň domácí | O-RZH | Všeň | 2325 | KSS LK | Č. Mládeže 632/32, Liberec |
| 32 | jabloň domácí | Kpov | Všeň | 2325 | KSS LK | Č. Mládeže 632/32, Liberec |
| 33 | jabloň domácí | Kpov | Všeň | 2325 | KSS LK | Č. Mládeže 632/32, Liberec |
| 34 | jabloň domácí | O-RZ | Všeň | 2325 | KSS LK | Č. Mládeže 632/32, Liberec |
| 35 | jabloň domácí | Kpov | Všeň | 2325 | KSS LK | Č. Mládeže 632/32, Liberec |
| 36 | jabloň domácí | Kpov | Všeň | 2325 | KSS LK | Č. Mládeže 632/32, Liberec |
| 37 | jabloň domácí | Kpov | Všeň | 2325 | KSS LK | Č. Mládeže 632/32, Liberec |
| 38 | jabloň domácí | Kpov | Všeň | 2325 | KSS LK | Č. Mládeže 632/32, Liberec |
| 39 | jabloň domácí | Kpov | Všeň | 2325 | KSS LK | Č. Mládeže 632/32, Liberec |
| 40 | jabloň domácí | O-RZ | Všeň | 2325 | KSS LK | Č. Mládeže 632/32, Liberec |
| 41 | jabloň domácí | Kpov | Všeň | 2325 | KSS LK | Č. Mládeže 632/32, Liberec |
| 42 | jabloň domácí | O-RZ | Všeň | 2325 | KSS LK | Č. Mládeže 632/32, Liberec |
| 43 | jabloň domácí | RS | Všeň | 2325 | KSS LK | Č. Mládeže 632/32, Liberec |
| 44 | jabloň domácí | O-RZ | Všeň | 2325 | KSS LK | Č. Mládeže 632/32, Liberec |
| 45 | jabloň domácí | Kpov | Všeň | 2325 | KSS LK | Č. Mládeže 632/32, Liberec |
| 46 | jabloň domácí | Kpov | Všeň | 2325 | KSS LK | Č. Mládeže 632/32, Liberec |
| 68 | jabloň domácí | O-RZ | Všeň | 2325 | KSS LK | Č. Mládeže 632/32, Liberec |
| 69 | jabloň domácí | O-RZH | Všeň | 2325 | KSS LK | Č. Mládeže 632/32, Liberec |
| 70 | jabloň domácí | O-RZH,OV | Všeň | 2325 | KSS LK | Č. Mládeže 632/32, Liberec |
| 71 | jabloň domácí | O-RZ | Všeň | 2325 | KSS LK | Č. Mládeže 632/32, Liberec |
| 72 | jabloň domácí | Kpov | Všeň | 2325 | KSS LK | Č. Mládeže 632/32, Liberec |
| 73 | jabloň domácí | RS | Všeň | 2325 | KSS LK | Č. Mládeže 632/32, Liberec |
| 74 | jabloň domácí | O-RZ | Všeň | 2325 | KSS LK | Č. Mládeže 632/32, Liberec |
| 75 | jabloň domácí | Kpov | Všeň | 2325 | KSS LK | Č. Mládeže 632/32, Liberec |
| 76 | jabloň domácí | Kpov | Všeň | 2325 | KSS LK | Č. Mládeže 632/32, Liberec |
| 77 | jabloň domácí | Kpov | Všeň | 2325 | KSS LK | Č. Mládeže 632/32, Liberec |
| 78 | jabloň domácí | Kpov | Všeň | 2325 | KSS LK | Č. Mládeže 632/32, Liberec |
| 79 | jabloň domácí | O-RZ,OV | Všeň | 2325 | KSS LK | Č. Mládeže 632/32, Liberec |
| 80 | jabloň domácí | O-RZH | Všeň | 2325 | KSS LK | Č. Mládeže 632/32, Liberec |
| 81 | jabloň domácí | O-RZ | Všeň | 2325 | KSS LK | Č. Mládeže 632/32, Liberec |
| 82 | jabloň domácí | O-RZ | Všeň | 2325 | KSS LK | Č. Mládeže 632/32, Liberec |
| 83 | jabloň domácí | Kpov | Všeň | 2325 | KSS LK | Č. Mládeže 632/32, Liberec |

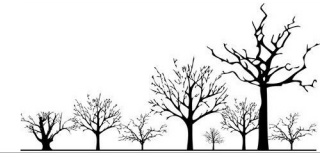

| | | | |
|--|--------------------|--|--------------------------------------|
| REKONSTRUKCE VYBRANÝCH ALEJÍ LIBERECKÉHO KRAJE: KOMUNIKACE č. III/27924 | | ARR - AGENTURA REGIONÁLNÍHO ROZVOJE, spol. s r.o. U Jezu 525/4, 460 01 Liberec www.arr-nisa.cz | |
| Stupeň dokumentace: REALIZAČNÍ, VZ | | Objednatel: Krajská správa silnic Libereckého kraje, příspěvková organizace | |
| Obsah: OPATŘENÍ KN - ORTO | | Datum: 5/2020 | Autor: Ing. Miluše Portlová, DiS. |
| Příloha: 2.5.2 | Měřítko: 1 : 1 500 | | |

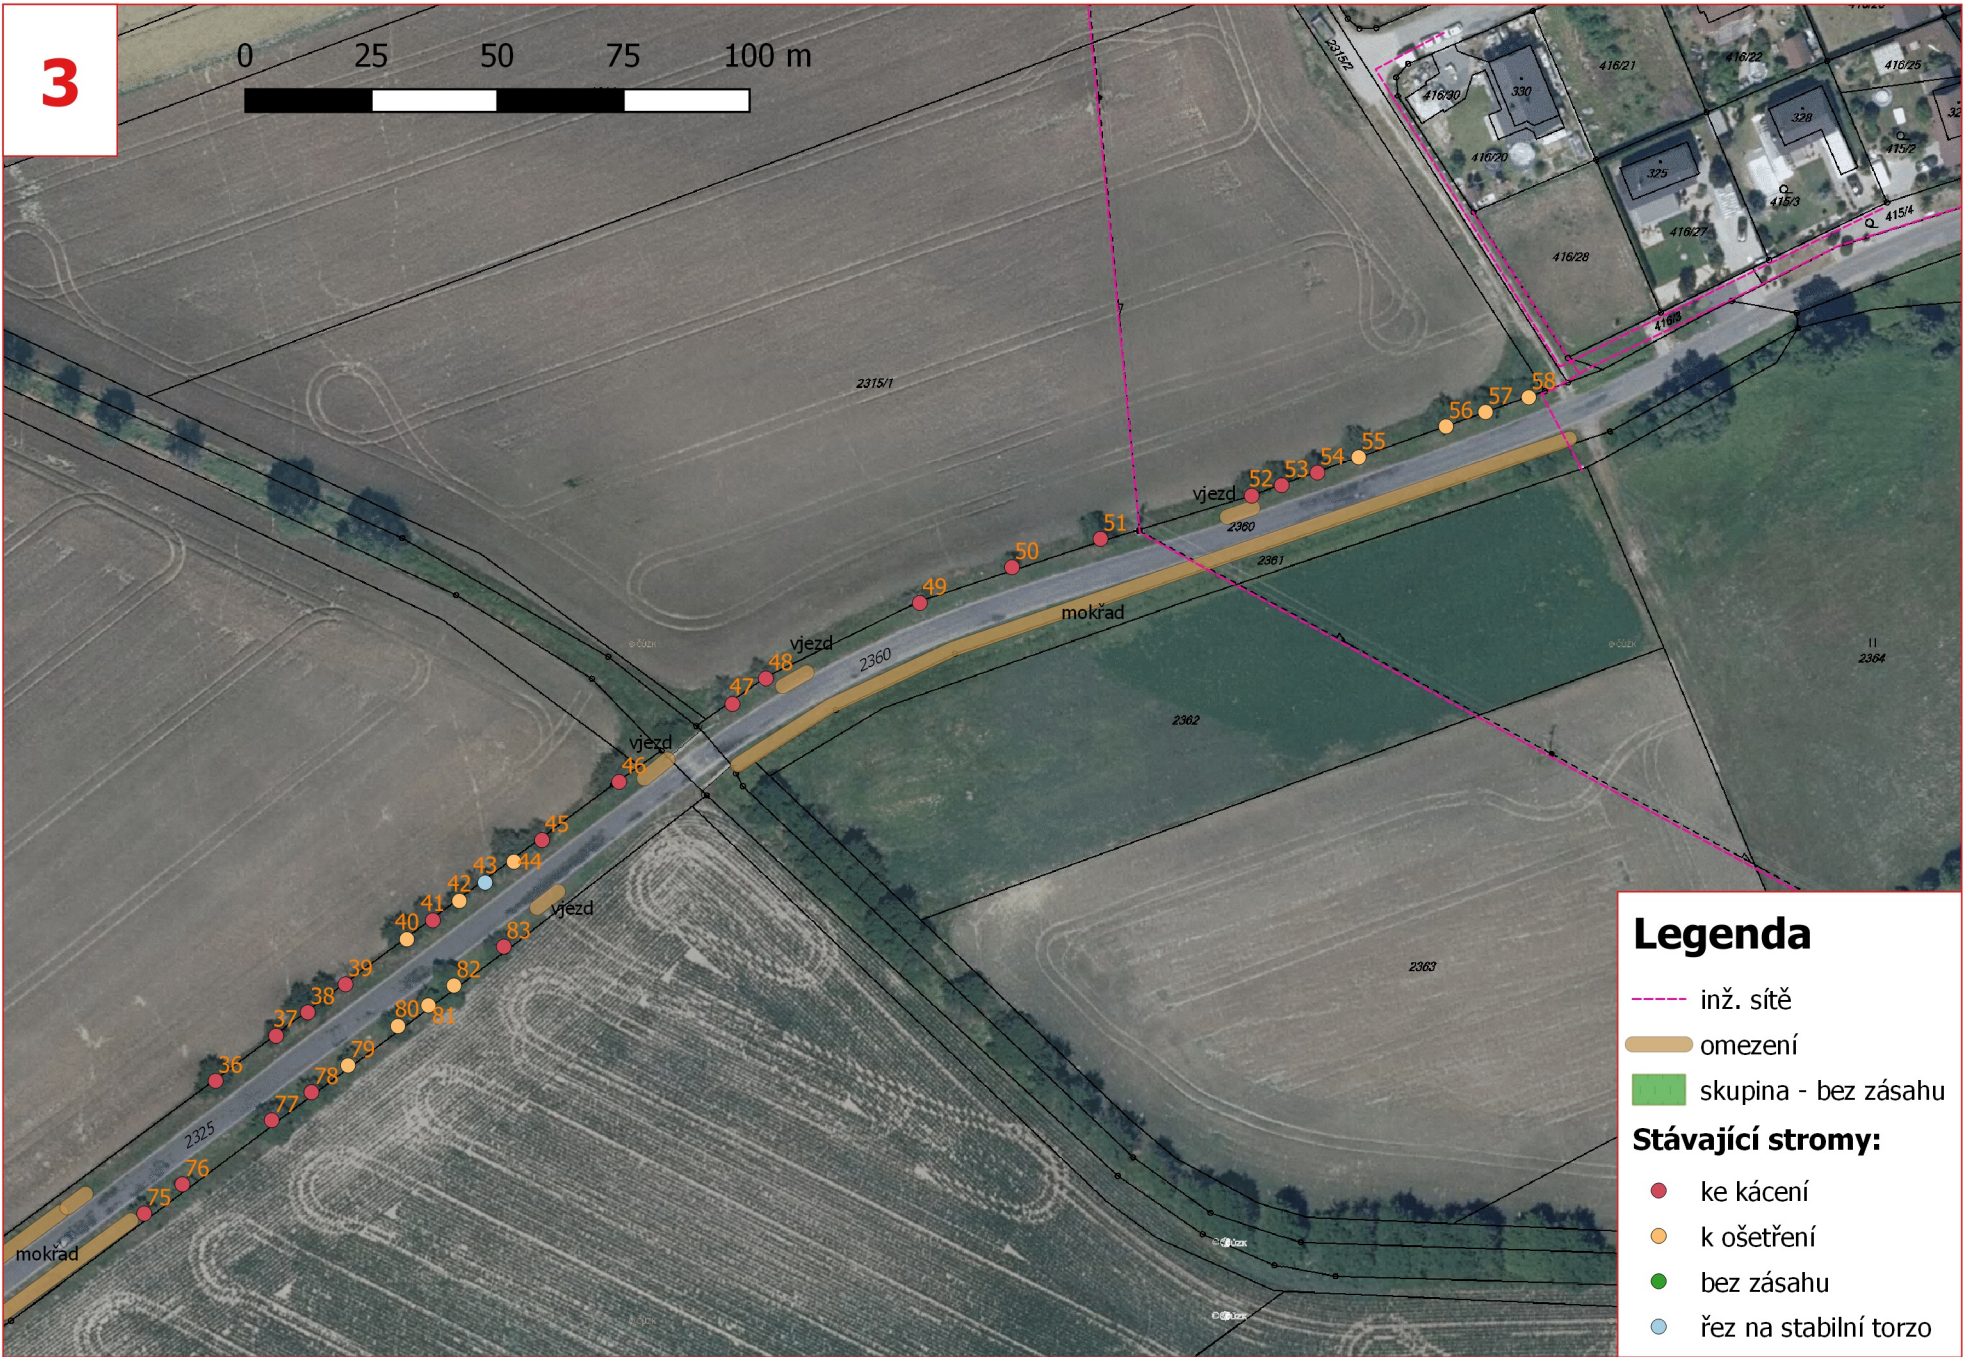

STROMY - OŠETŘENÍ

| č. | druh | ošetření | k.ú. | p.č. | vlastník | adresa |
|----|---------------|----------|------|------|----------|----------------------------|
| 35 | jabloň domácí | Kpov | Všeň | 2325 | KSS LK | Č. Mládeže 632/32, Liberec |
| 36 | jabloň domácí | Kpov | Všeň | 2325 | KSS LK | Č. Mládeže 632/32, Liberec |
| 37 | jabloň domácí | Kpov | Všeň | 2325 | KSS LK | Č. Mládeže 632/32, Liberec |
| 38 | jabloň domácí | Kpov | Všeň | 2325 | KSS LK | Č. Mládeže 632/32, Liberec |
| 39 | jabloň domácí | Kpov | Všeň | 2325 | KSS LK | Č. Mládeže 632/32, Liberec |
| 40 | jabloň domácí | O-RZ | Všeň | 2325 | KSS LK | Č. Mládeže 632/32, Liberec |
| 41 | jabloň domácí | Kpov | Všeň | 2325 | KSS LK | Č. Mládeže 632/32, Liberec |
| 42 | jabloň domácí | O-RZ | Všeň | 2325 | KSS LK | Č. Mládeže 632/32, Liberec |
| 43 | jabloň domácí | RS | Všeň | 2325 | KSS LK | Č. Mládeže 632/32, Liberec |
| 44 | jabloň domácí | O-RZ | Všeň | 2325 | KSS LK | Č. Mládeže 632/32, Liberec |
| 45 | jabloň domácí | Kpov | Všeň | 2325 | KSS LK | Č. Mládeže 632/32, Liberec |
| 46 | jabloň domácí | Kpov | Všeň | 2325 | KSS LK | Č. Mládeže 632/32, Liberec |
| 47 | jabloň domácí | Kpov | Všeň | 2360 | KSS LK | Č. Mládeže 632/32, Liberec |
| 48 | jabloň domácí | Kpov | Všeň | 2360 | KSS LK | Č. Mládeže 632/32, Liberec |
| 49 | jabloň domácí | Kpov | Všeň | 2360 | KSS LK | Č. Mládeže 632/32, Liberec |
| 50 | jabloň domácí | Kpov | Všeň | 2360 | KSS LK | Č. Mládeže 632/32, Liberec |
| 51 | jabloň domácí | Kpov | Všeň | 2360 | KSS LK | Č. Mládeže 632/32, Liberec |
| 52 | jabloň domácí | Kpov | Všeň | 2360 | KSS LK | Č. Mládeže 632/32, Liberec |
| 53 | jabloň domácí | Kpov | Všeň | 2360 | KSS LK | Č. Mládeže 632/32, Liberec |
| 54 | jabloň domácí | Kpov | Všeň | 2360 | KSS LK | Č. Mládeže 632/32, Liberec |
| 55 | jabloň domácí | O-RZ | Všeň | 2360 | KSS LK | Č. Mládeže 632/32, Liberec |
| 56 | jabloň domácí | O-RZ | Všeň | 2360 | KSS LK | Č. Mládeže 632/32, Liberec |
| 57 | jabloň domácí | O-RZ | Všeň | 2360 | KSS LK | Č. Mládeže 632/32, Liberec |
| 58 | jabloň domácí | O-RZ | Všeň | 2360 | KSS LK | Č. Mládeže 632/32, Liberec |
| 74 | jabloň domácí | O-RZ | Všeň | 2325 | KSS LK | Č. Mládeže 632/32, Liberec |
| 75 | jabloň domácí | Kpov | Všeň | 2325 | KSS LK | Č. Mládeže 632/32, Liberec |
| 76 | jabloň domácí | Kpov | Všeň | 2325 | KSS LK | Č. Mládeže 632/32, Liberec |
| 77 | jabloň domácí | Kpov | Všeň | 2325 | KSS LK | Č. Mládeže 632/32, Liberec |
| 78 | jabloň domácí | Kpov | Všeň | 2325 | KSS LK | Č. Mládeže 632/32, Liberec |
| 79 | jabloň domácí | O-RZ,OV | Všeň | 2325 | KSS LK | Č. Mládeže 632/32, Liberec |
| 80 | jabloň domácí | O-RZH | Všeň | 2325 | KSS LK | Č. Mládeže 632/32, Liberec |
| 81 | jabloň domácí | O-RZ | Všeň | 2325 | KSS LK | Č. Mládeže 632/32, Liberec |
| 82 | jabloň domácí | O-RZ | Všeň | 2325 | KSS LK | Č. Mládeže 632/32, Liberec |
| 83 | jabloň domácí | Kpov | Všeň | 2325 | KSS LK | Č. Mládeže 632/32, Liberec |

REKONSTRUKCE VYBRANÝCH ALEJÍ
LIBERECKÉHO KRAJE:
KOMUNIKACE č. III/27924

Stupeň dokumentace:
REALIZAČNÍ, VZ

Obsah: OPATŘENÍ KN - ORTO

Příloha: 2.5.2

ARR - AGENTURA REGIONÁLNÍHO
ROZVOJE, spol. s r.o.
U Jezu 525/4, 460 01 Liberec
www.arr-nisa.cz

Objednatel:
Krajská správa silnic Libereckého
kraje, příspěvková organizace

Datum:
5/2020

Autor:
Ing. Miluše Portlová, DiS.

AGENTURA
REGIONÁLNÍHO
ROZVOJE