



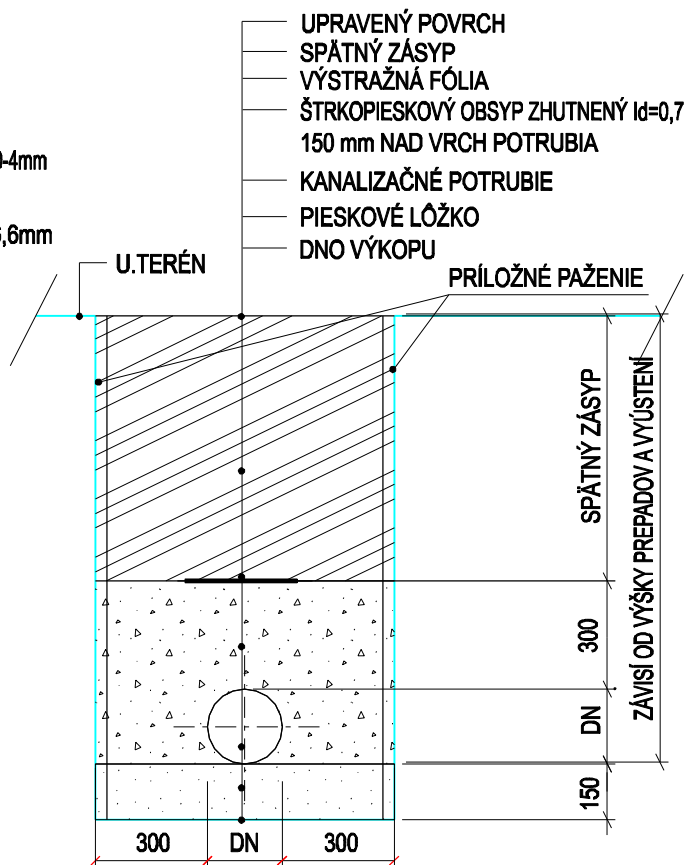

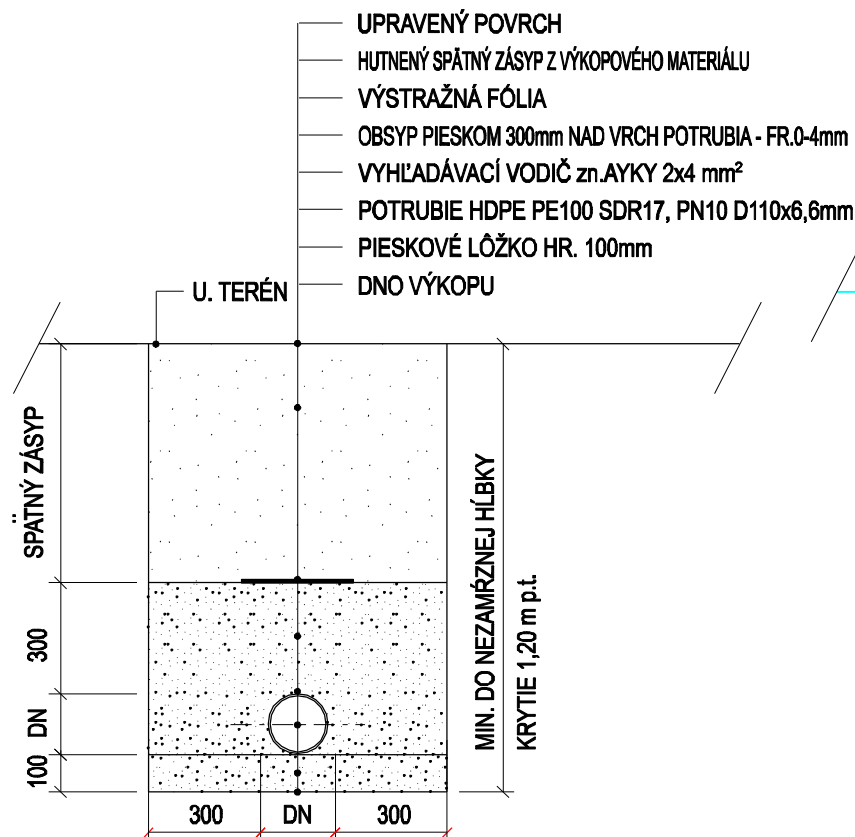

**VZOROVÝ PRIEČNY REZ ULOŽENIA
HDPE POTRUBIA**
MIERKA 1 : 20

**VZOROVÝ PRIEČNY REZ ULOŽENÍM
PVC-U POTRUBIA**
MIERKA 1 : 20



SÚRADNICOVÝ SYSTÉM : JTSK
VÝŠKOVÝ SYSTÉM : BALT PO VYROVNANÍ

PROJEKTOVÁ DOKUMENTÁCIA PRE STAVEBNÉ POVOLENIE				<div>SK Design</div> <div>Ing. Kelemen Slavomír, a.i.</div> <div>Projektová, dodávateľská a inžinierska činnosť</div> <div>Partizánska 6093/12A, 071 01 Michalovce</div>			
ZODP.PROJEKTANT	VYPRACOVAL	KRESLIL	HIP				
ING. KELEMEN SLAVOMÍR	GABRIELA PETRANIČOVÁ	GABRIELA PETRANIČOVÁ	ING. KELEMEN SLAVOMÍR				
							
MIESTO STAVBY : KAMENICA NAD CIROCHOU, K.ú. KAMENICA NAD CIROCHOU							
INVESTOR: OBEC KAMENICA NAD CIROCHOU, HUMENSKÁ 555/6, 067 83 KAMENICA N/C							
<div>AKCIA:</div> <div>VODOZÁDRŽNÉ OPATRENIA</div> <div>V OBCI KAMENICA NAD CIROCHOU</div>							
OBJEKT: SO01.4 PREPOJOVACIE POTRUBIA							
						FORMÁT	1 x A4
						DÁTUM	04.2021
OBSAH: VZOROVÝ REZ ULOŽENIA POTRUBIA							
						ÚČEL	PDSP
						Č.ZÁKAZKY	20 / 017
				ARCH.ČÍSLO	20/510/SKD		
				JEDNOTKY	m		
				MIERKA	PRÍLOHA Č.		
				1 : 20	01.4-3		