
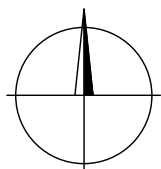


MAGISTRÁT HLAVNÉHO MESTA SR BRATISLAVY  
 ODDELENIE OSVETLENIA, SIETÍ A ENERGETIKY

**VÝŠKOVÉ STOŽIARE**  
 NÁVRH ÚPRAVY VEREJNÉHO OSVETLENIA  
 SITUÁCIA 01  
 BAJKALSKÁ - PRIEVOZSKÁ



STAVEBNÝ OBJEKT	VO
DÁTUM	08/2021
MIERKA	1:1000
ČÍSLO PRÍLOHY	02.01

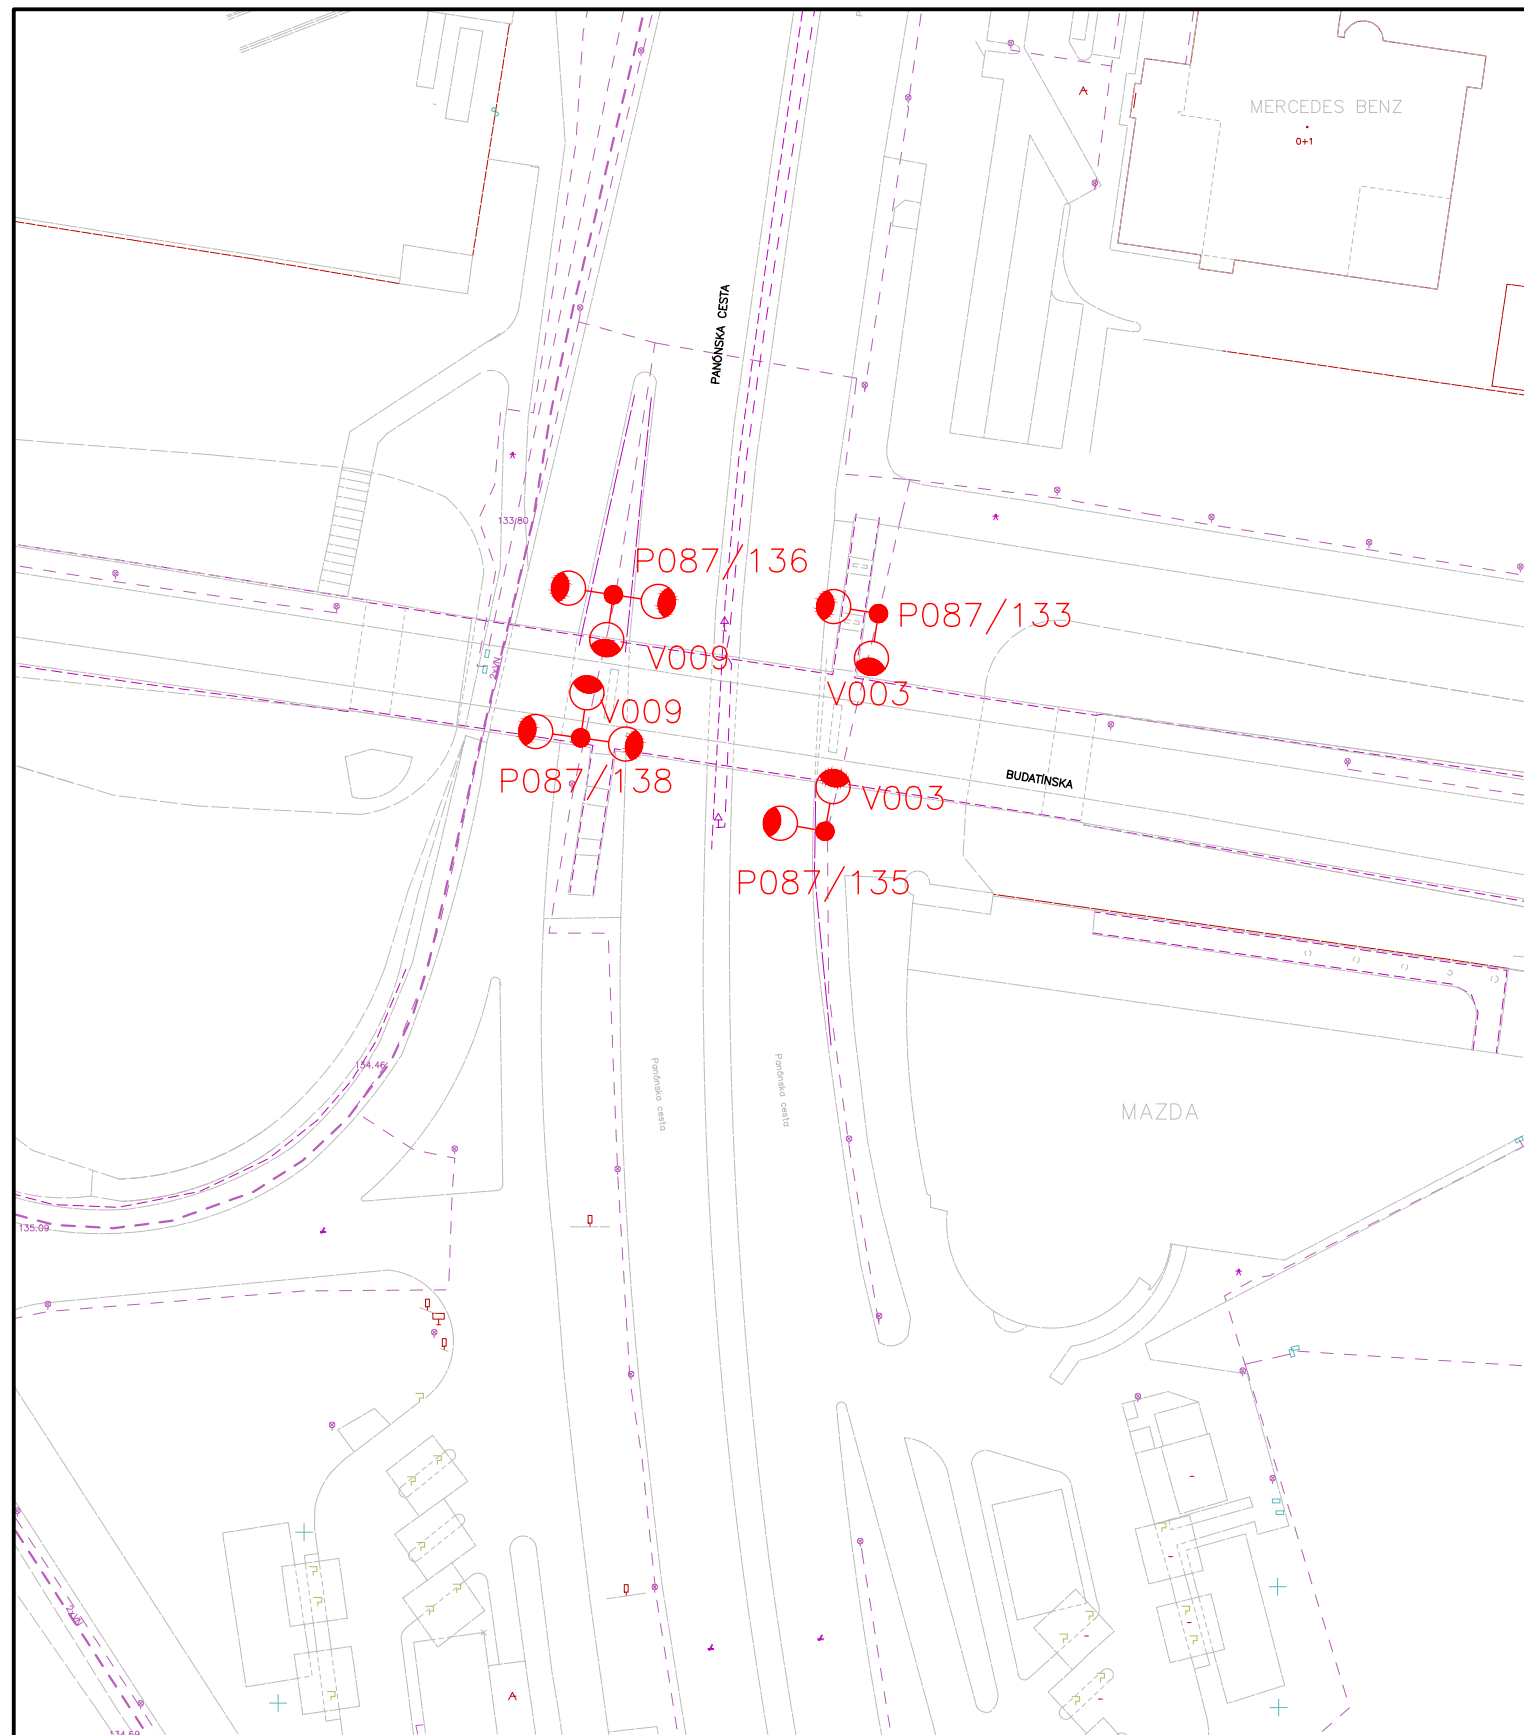

MAGISTRÁT HLAVNÉHO MESTA SR BRATISLAVY  
 ODDELENIE OSVETLENIA, SIETÍ A ENERGETIKY

**VÝŠKOVÉ STOŽIARE**  
 NÁVRH ÚPRAVY VEREJNÉHO OSVETLENIA  
 SITUÁCIA 02  
 PANÓNKA - BUDATÍNSKA



STAVEBNÝ OBJEKT	VO
DÁTUM	08/2021
MIERKA	1:1000
ČÍSLO PRÍLOHY	02.02

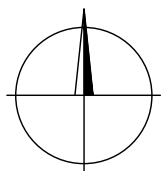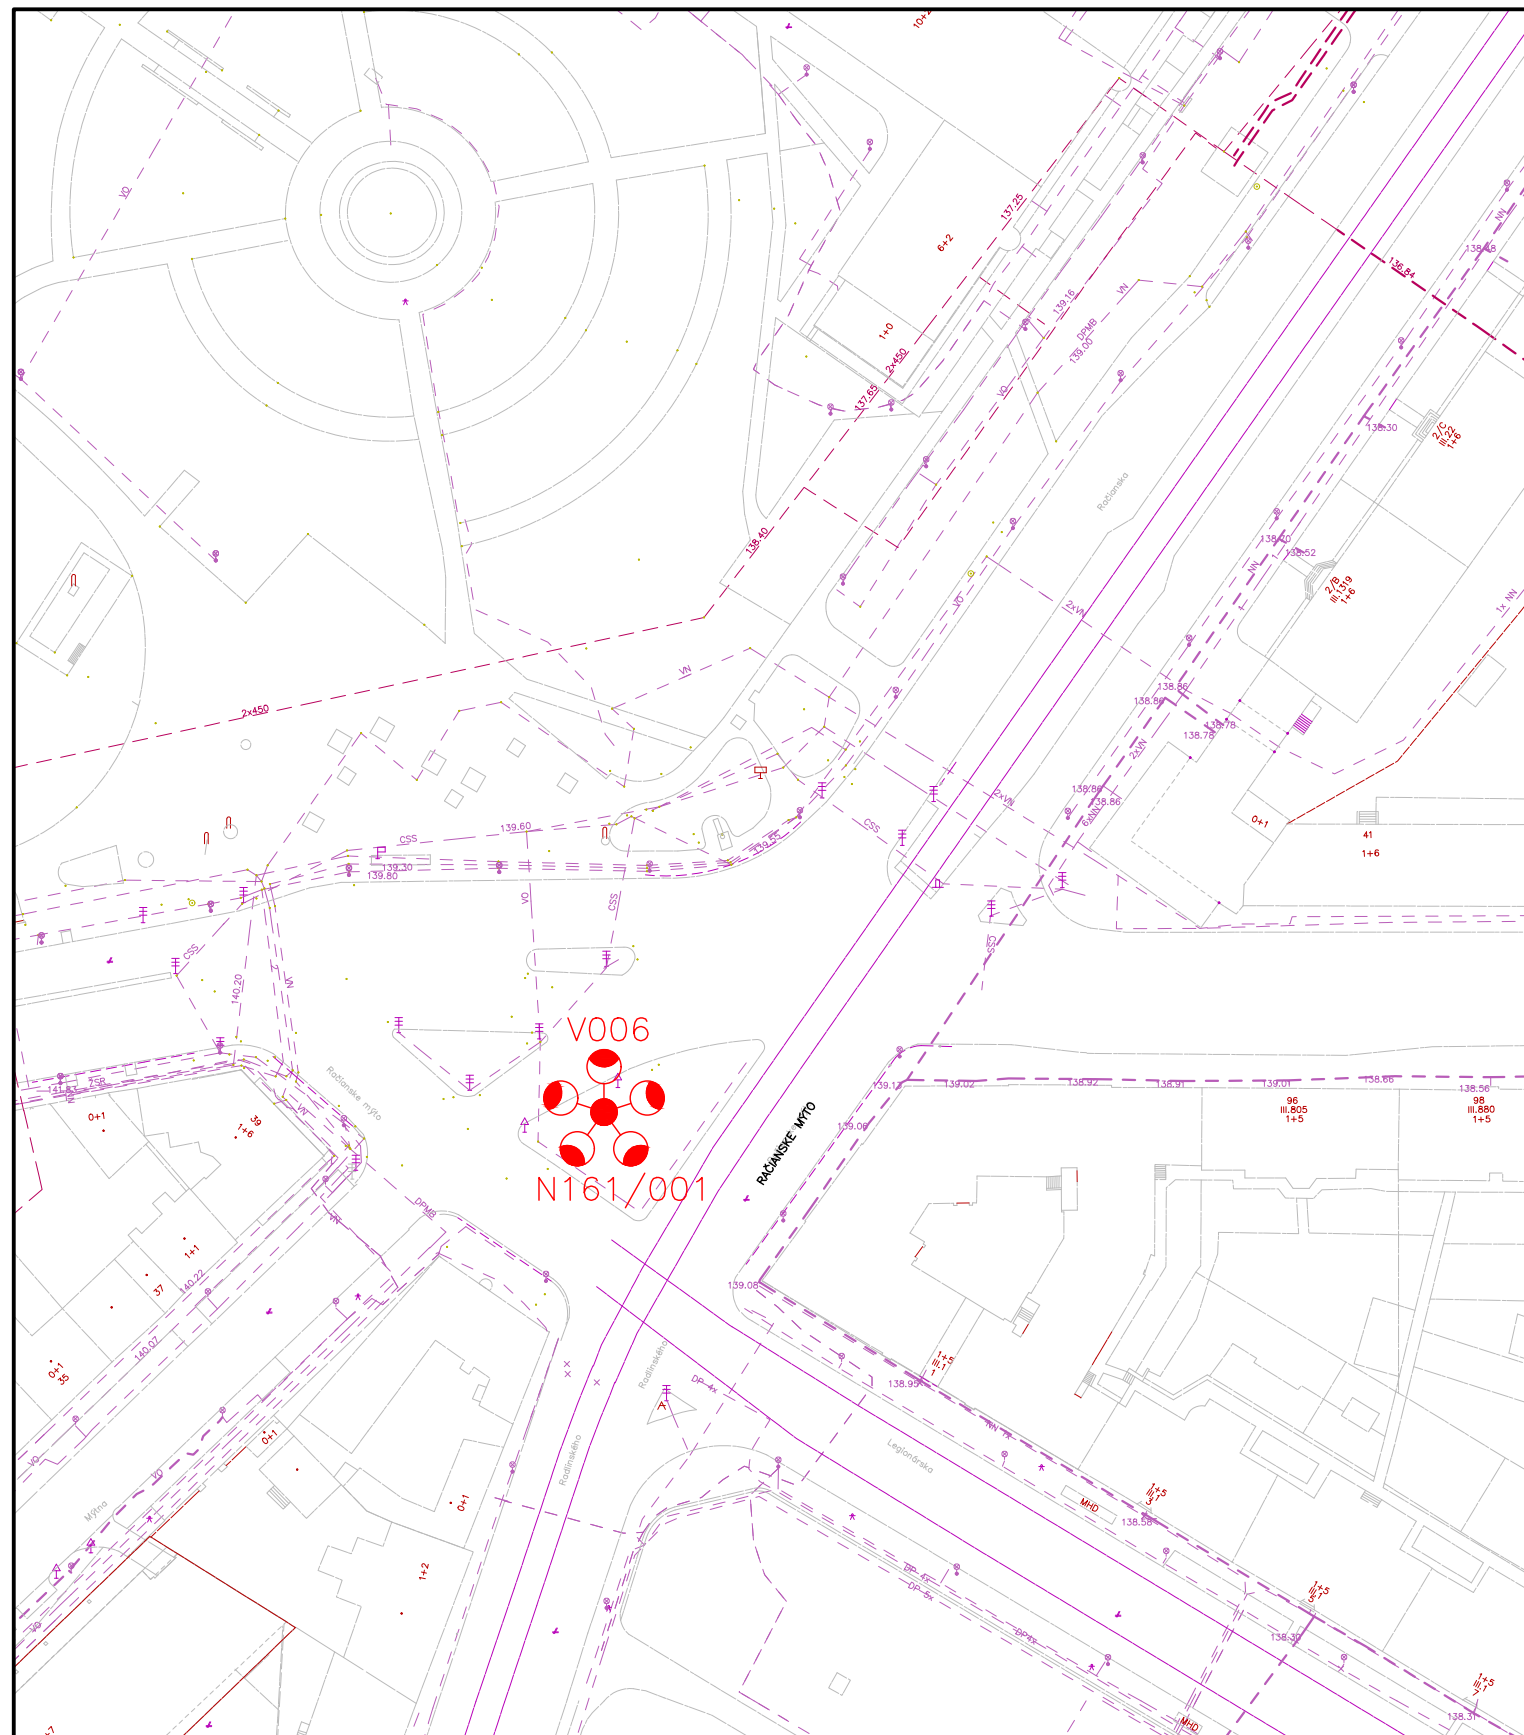

MAGISTRÁT HLAVNÉHO MESTA SR BRATISLAVY  
 ODDELENIE OSVETLENIA, SIETÍ A ENERGETIKY

**VÝŠKOVÉ STOŽIARE**  
**NÁVRH ÚPRAVY VEREJNÉHO OSVETLENIA**  
 SITUÁCIA 03  
 RAČIANSKE MÝTO



STAVEBNÝ OBJEKT	VO
DÁTUM	08/2021
MIERKA	1:1000
ČÍSLO PRÍLOHY	02.03

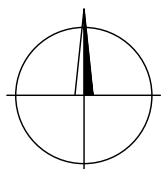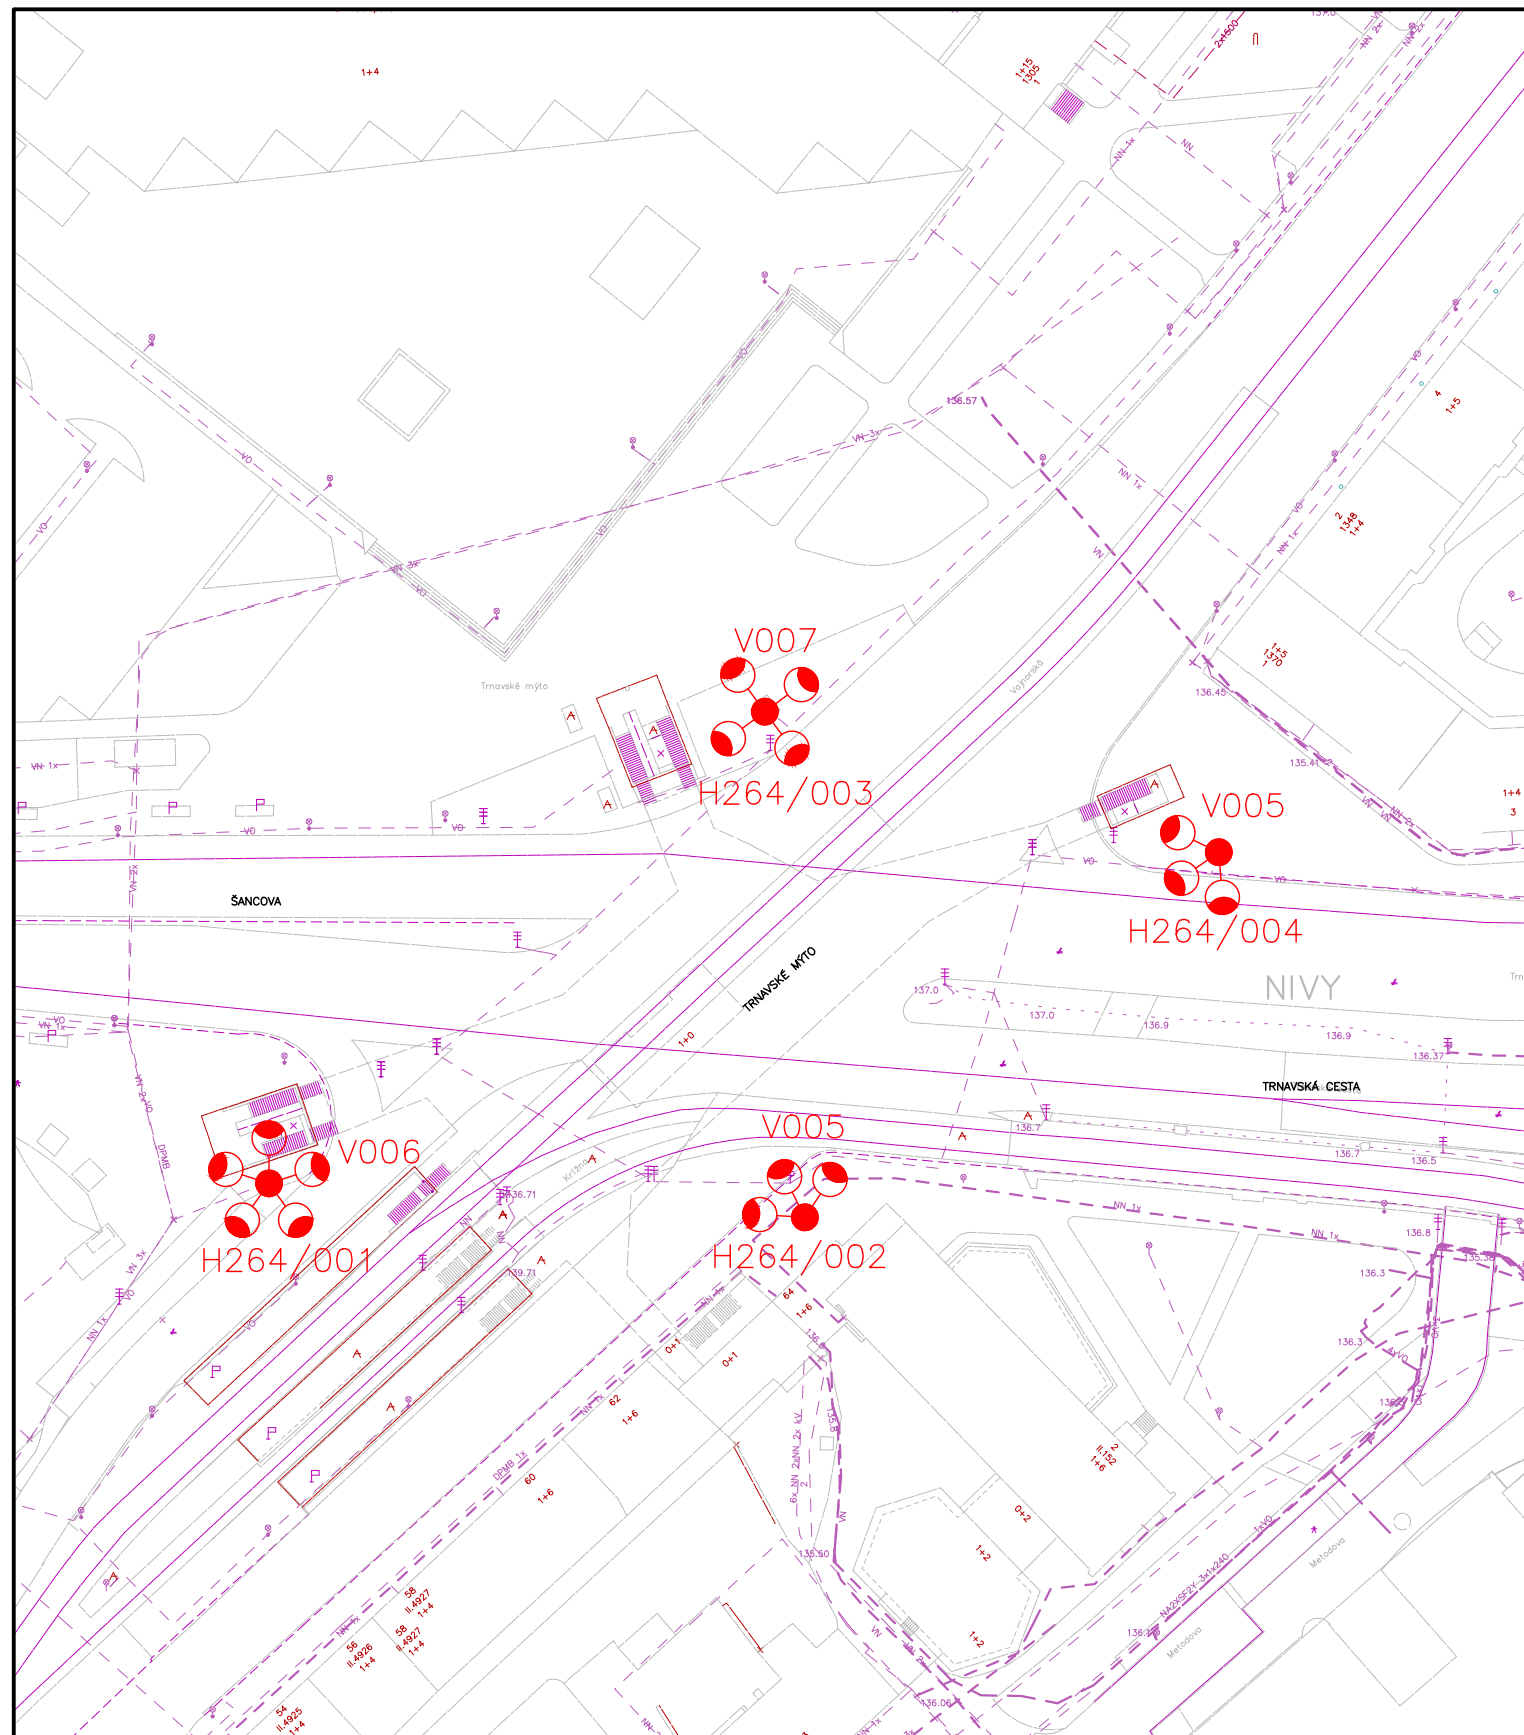

MAGISTRÁT HLAVNÉHO MESTA SR BRATISLAVY  
 ODDELENIE OSVETLENIA, SIETÍ A ENERGETIKY

**VÝŠKOVÉ STOŽIARE**  
 NÁVRH ÚPRAVY VEREJNÉHO OSVETLENIA  
 SITUÁCIA 04  
 TRNAVSKÉ MÝTO



STAVEBNÝ OBJEKT	VO
DÁTUM	08/2021
MIERKA	1:1000
ČÍSLO PRÍLOHY	02.04

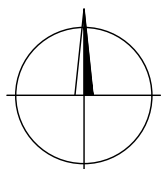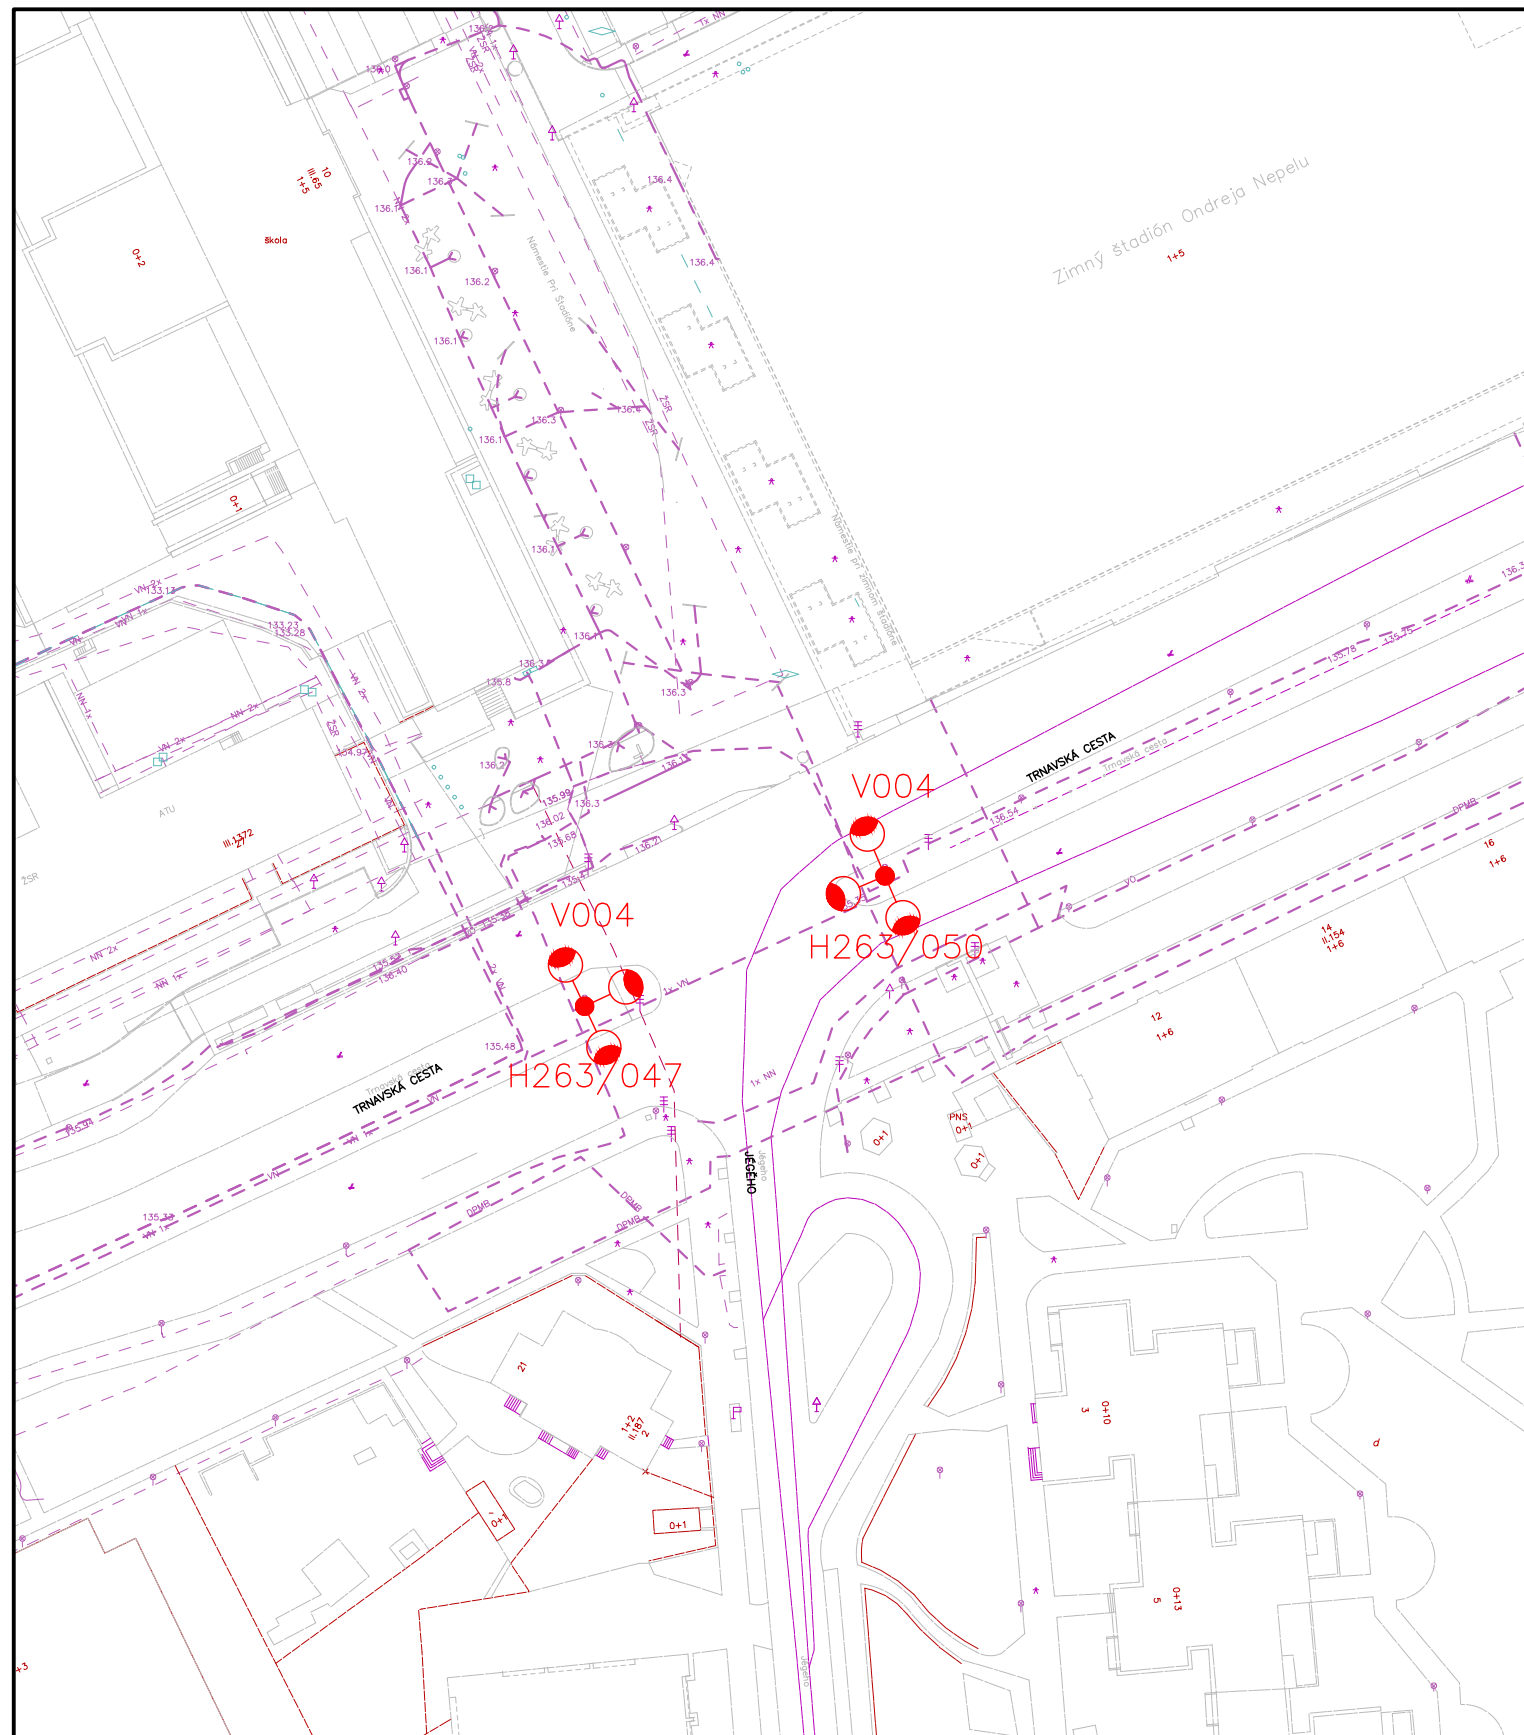

MAGISTRÁT HLAVNÉHO MESTA SR BRATISLAVY  
 ODDELENIE OSVETLENIA, SIETÍ A ENERGETIKY

**VÝŠKOVÉ STOŽIARE**  
 NÁVRH ÚPRAVY VEREJNÉHO OSVETLENIA  
 SITUÁCIA 05  
 TRNAVSKÁ - JÉGÉHO



STAVEBNÝ OBJEKT	VO
DÁTUM	08/2021
MIERKA	1:1000
ČÍSLO PRÍLOHY	02,05

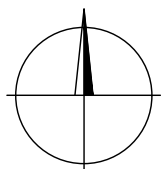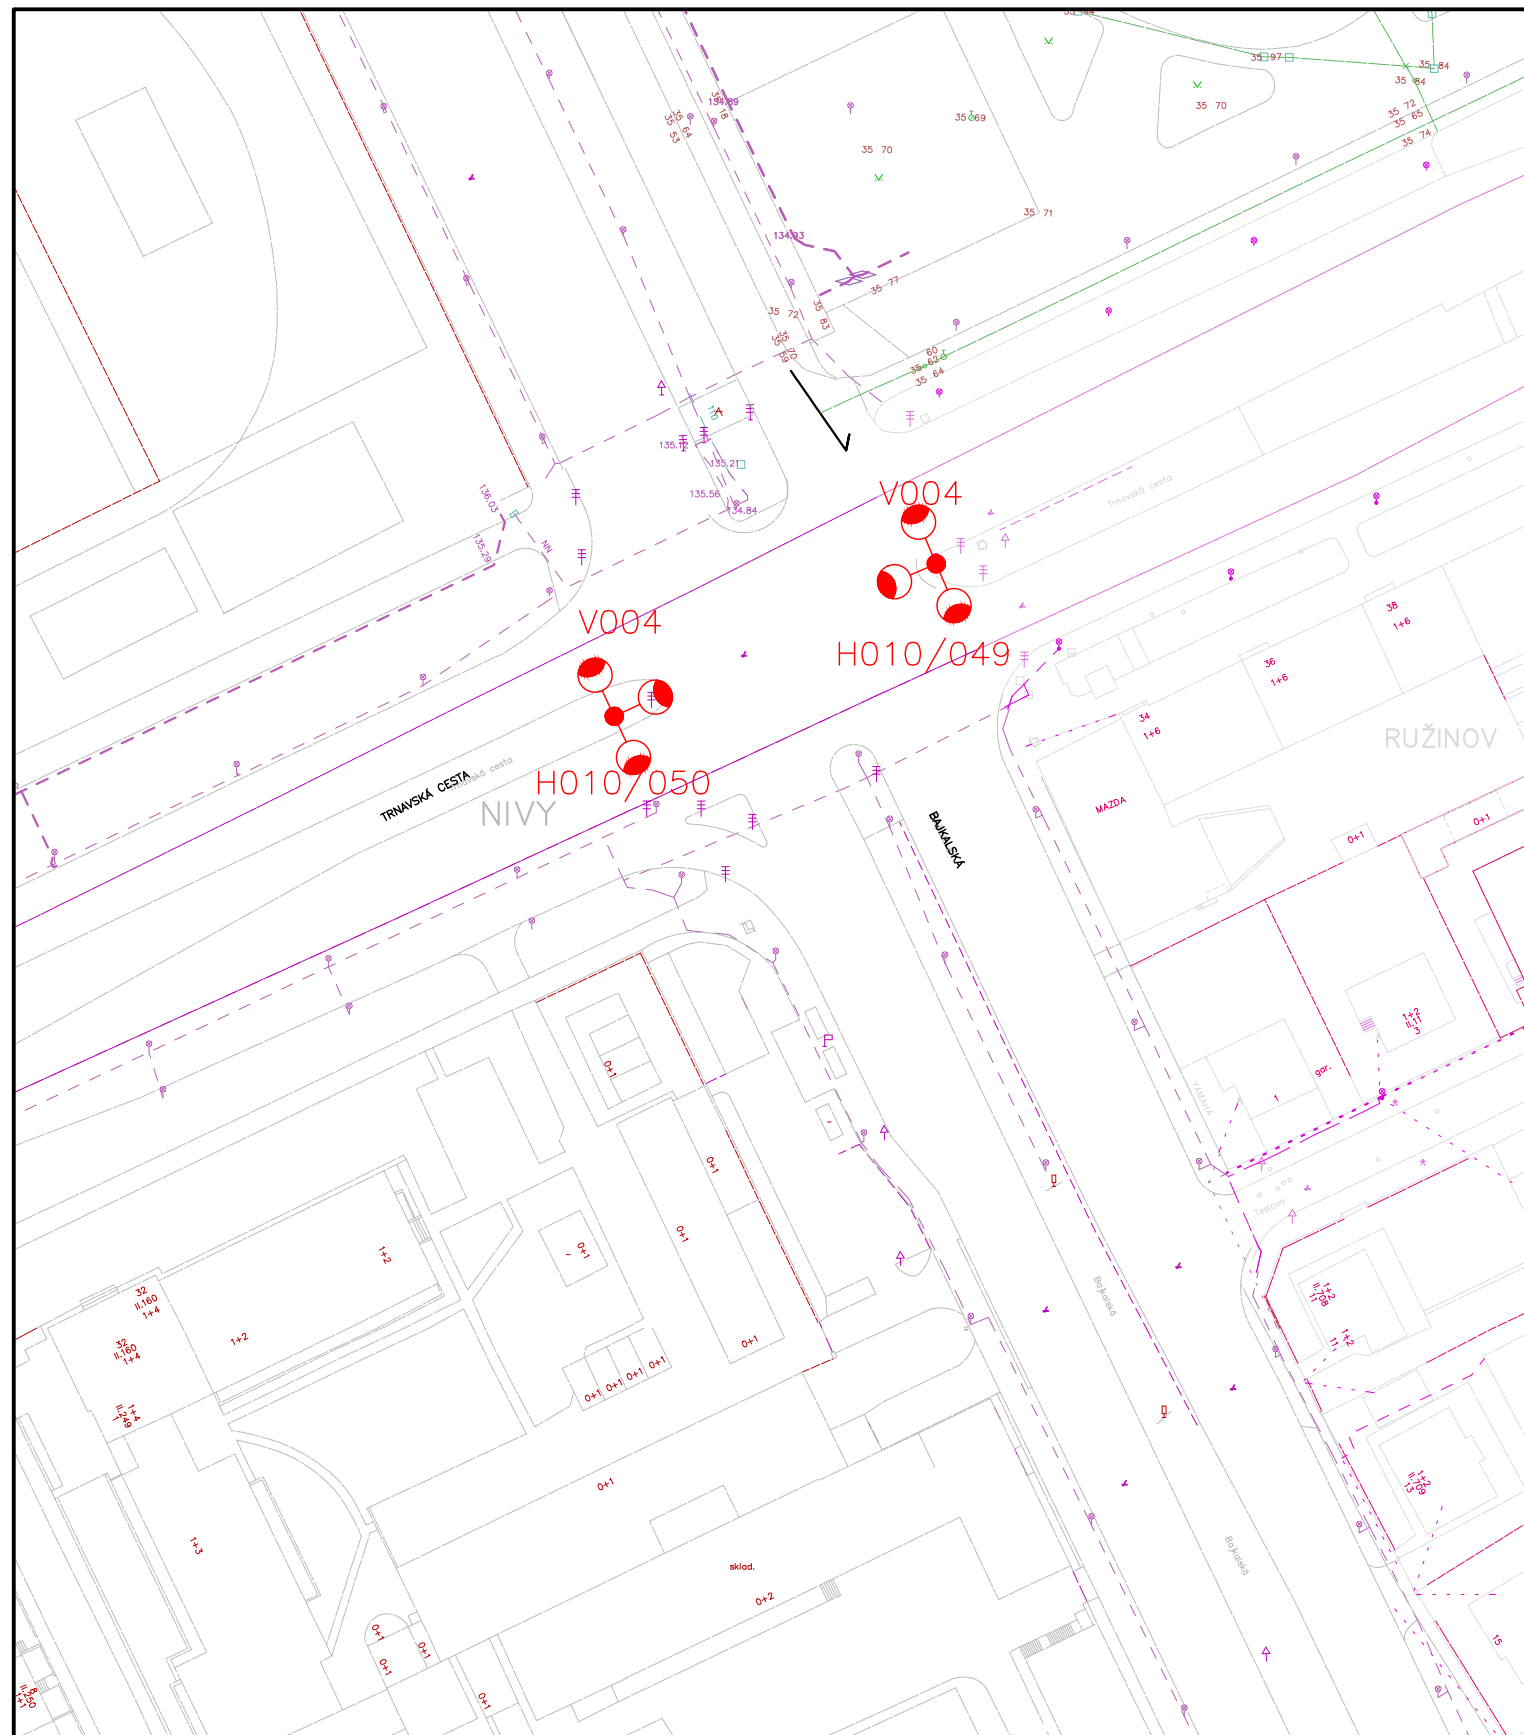

MAGISTRÁT HLAVNÉHO MESTA SR BRATISLAVY  
 ODDELENIE OSVETLENIA, SIETÍ A ENERGETIKY

**VÝŠKOVÉ STOŽIARE**  
 NÁVRH ÚPRAVY VEREJNÉHO OSVETLENIA  
 SITUÁCIA 06  
 TRNAVSKÁ - BAJKALSKÁ



STAVEBNÝ OBJEKT	VO
DÁTUM	08/2021
MIERKA	1:1000
ČÍSLO PRÍLOHY	02.06

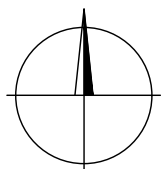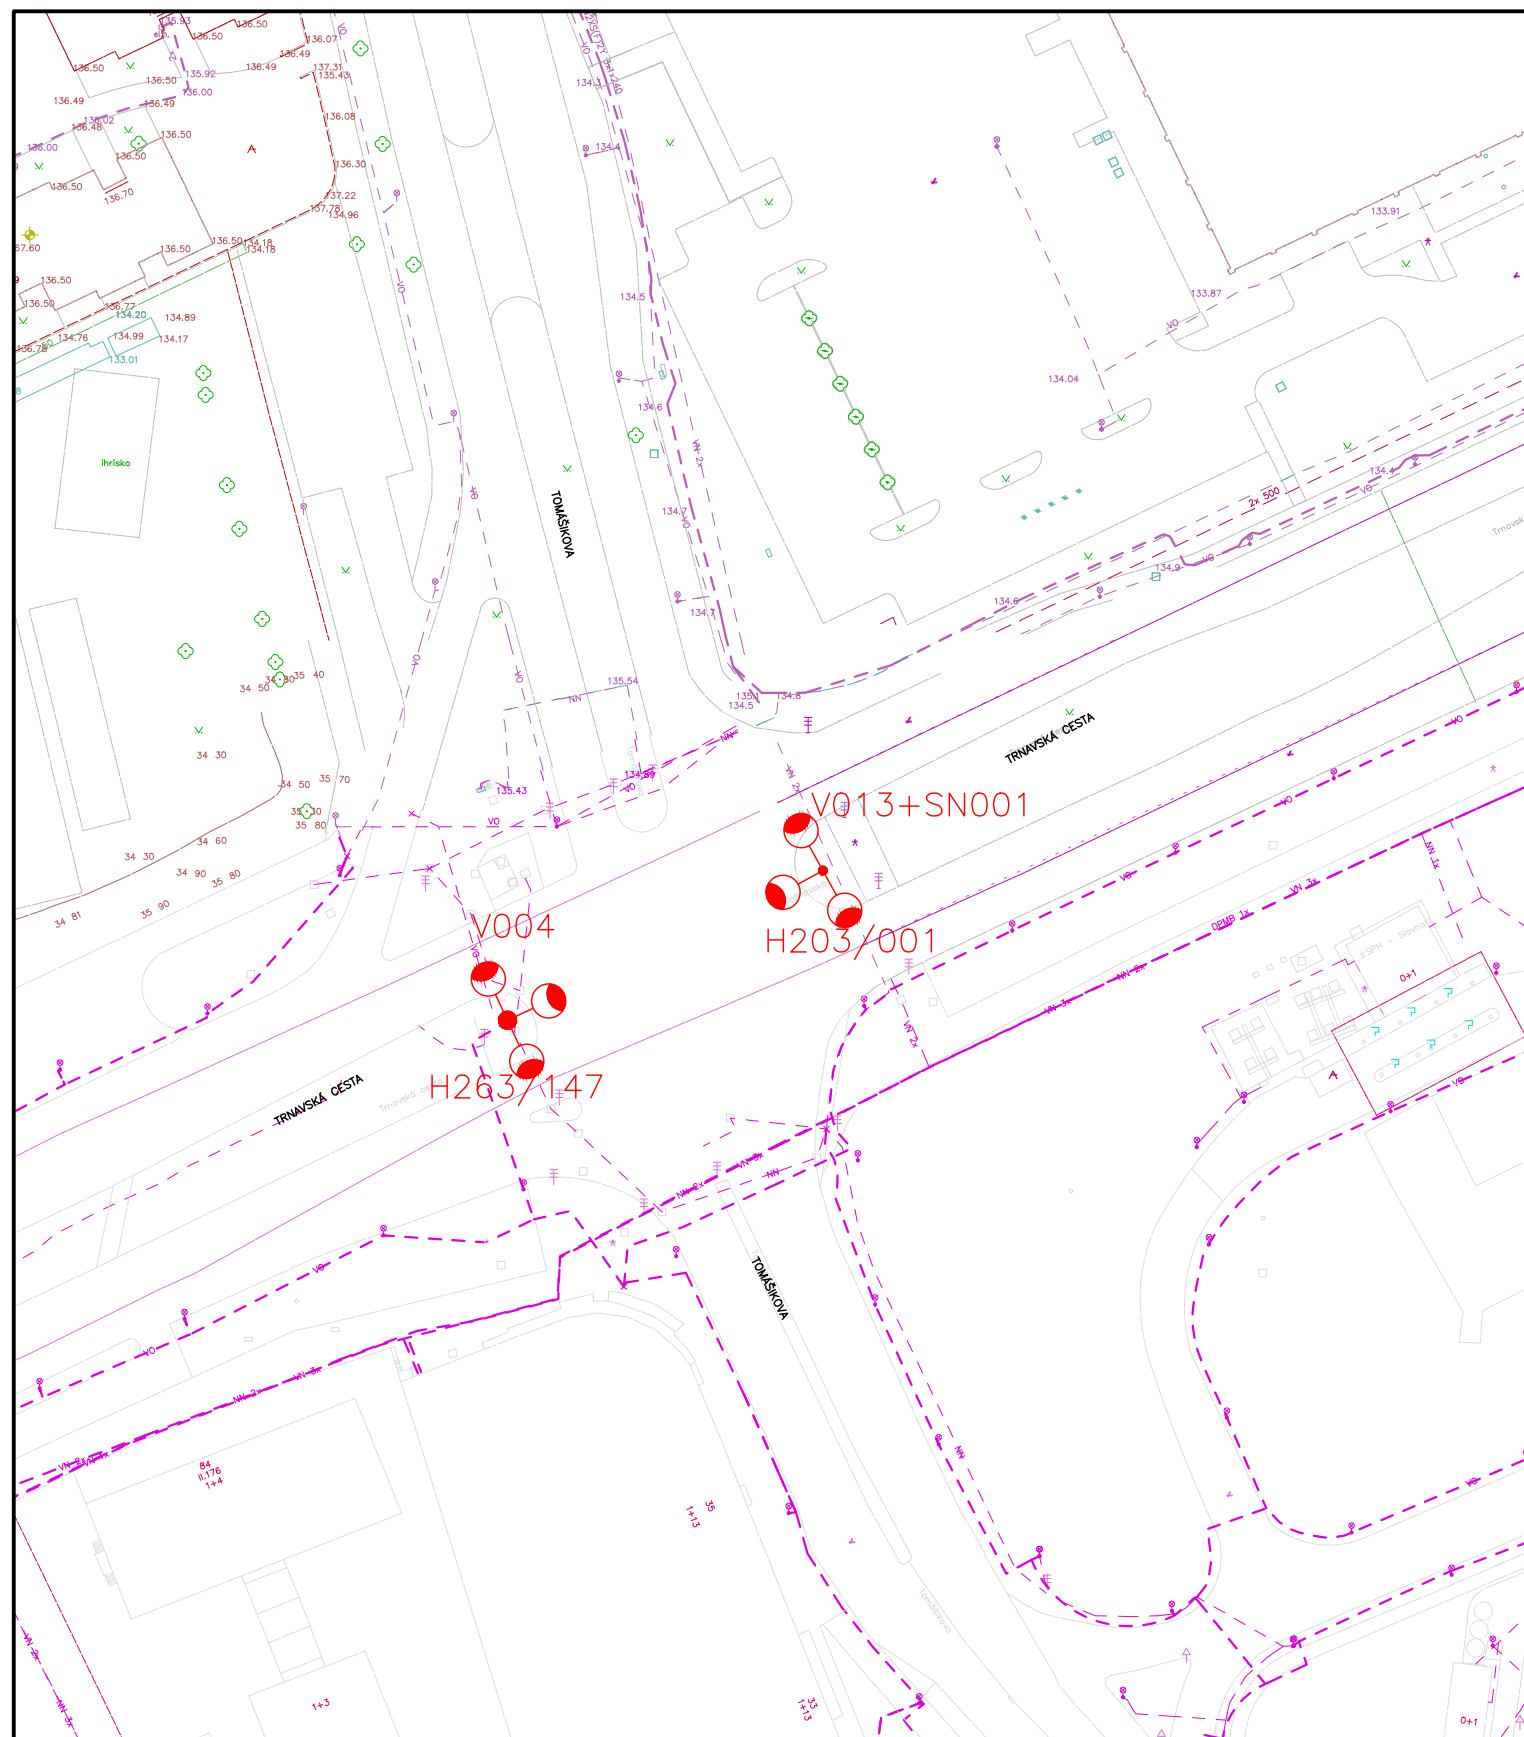

MAGISTRÁT HLAVNÉHO MESTA SR BRATISLAVY  
 ODDELENIE OSVETLENIA, SIETÍ A ENERGETIKY

VÝŠKOVÉ STOŽIARE  
 NÁVRH ÚPRAVY VEREJNÉHO OSVETLENIA  
 SITUÁCIA 07  
 TRNAVSKÁ - TOMÁŠIKOVA

STAVEBNÝ OBJEKT	VO
DÁTUM	08/2021
MIERKA	1:1000
ČÍSLO PRÍLOHY	02.07

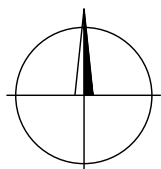
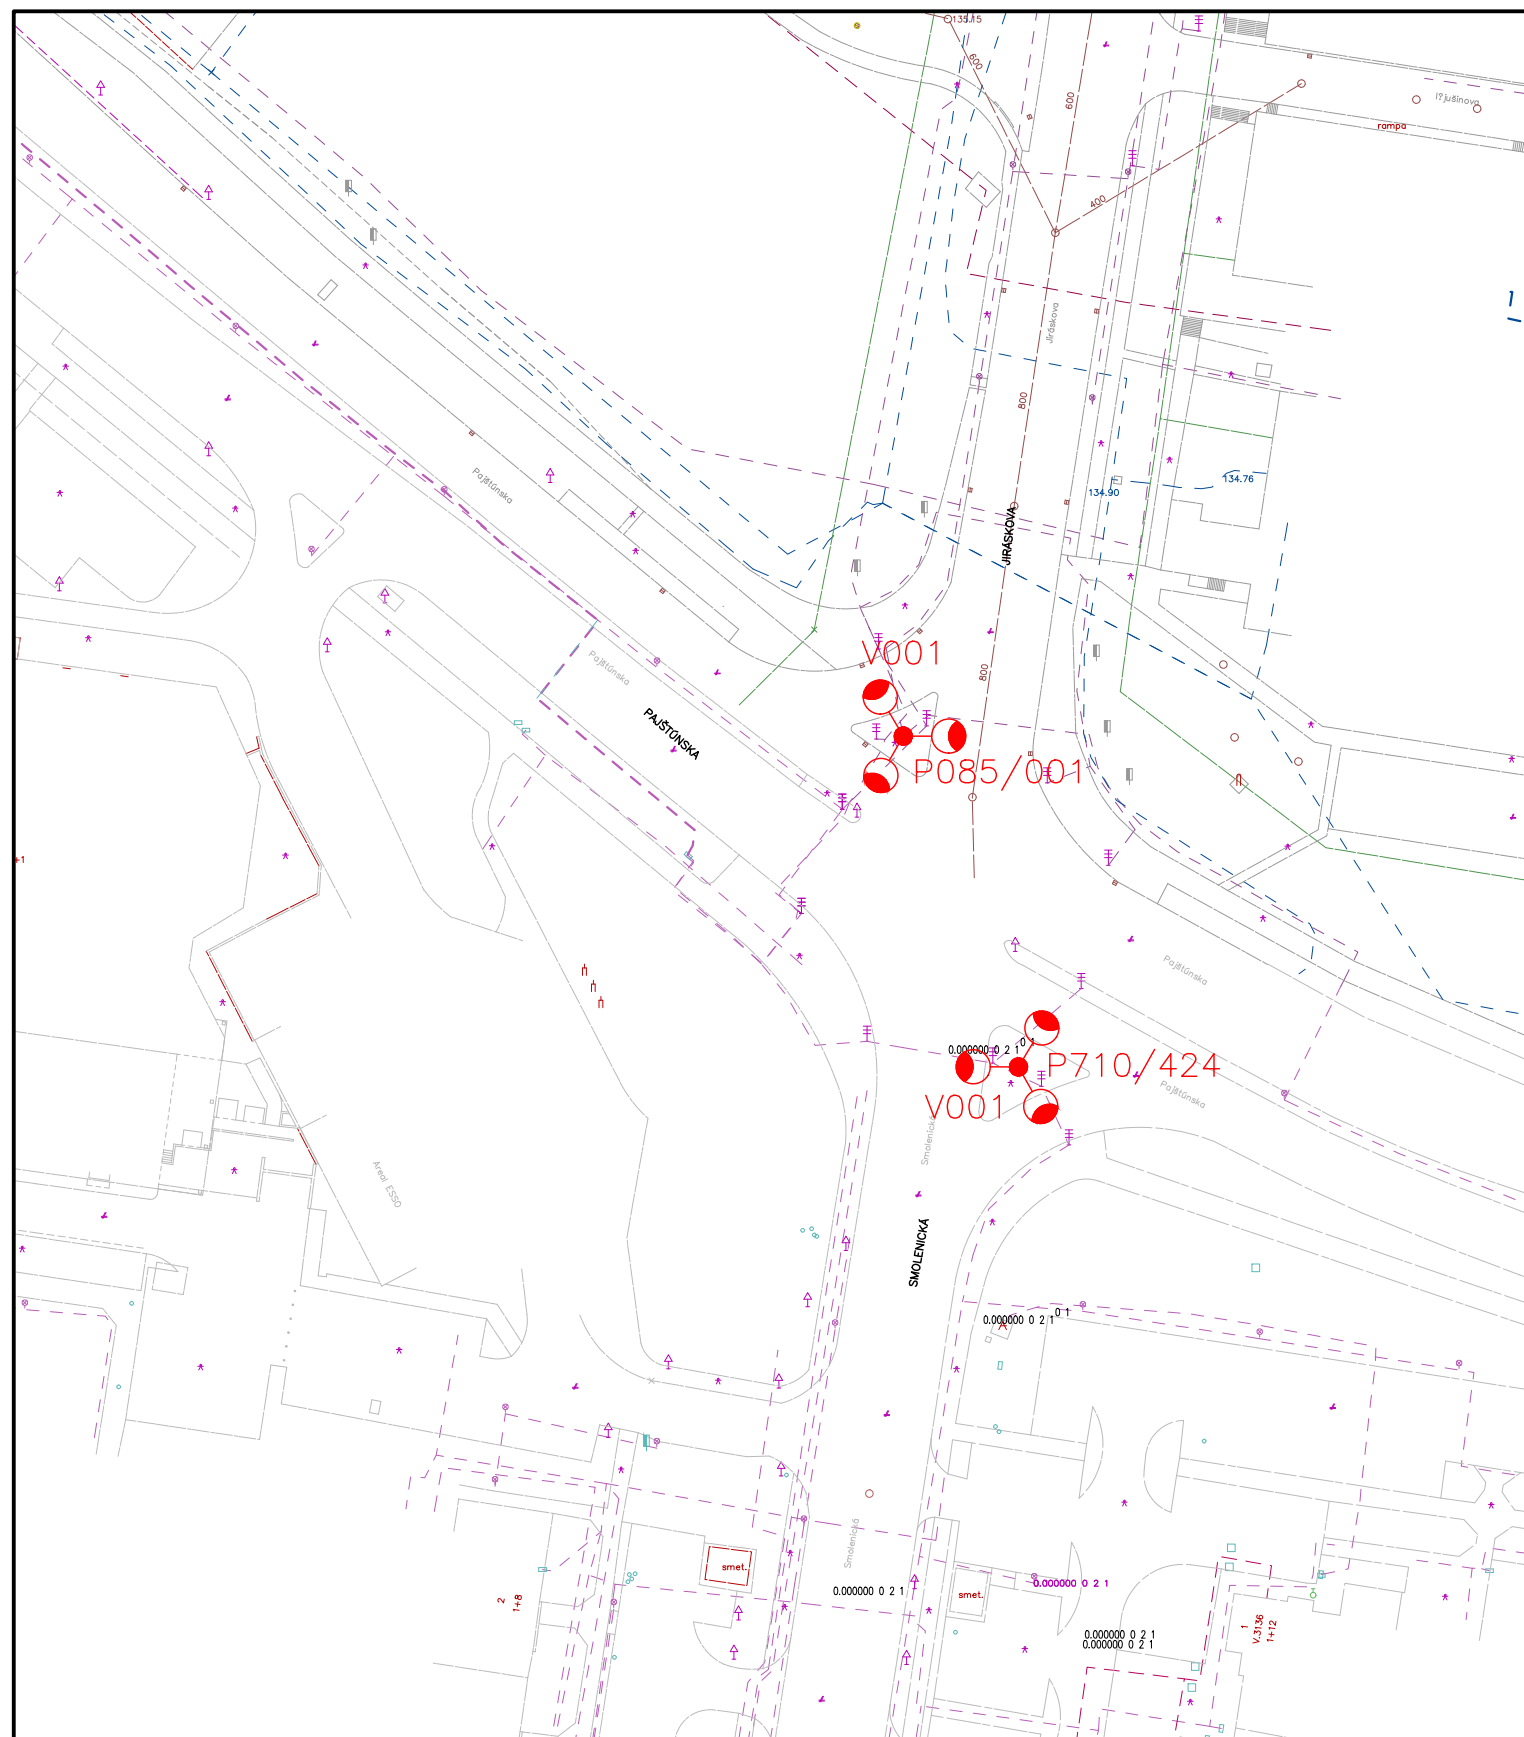


MAGISTRÁT HLAVNÉHO MESTA SR BRATISLAVY  
 ODDELENIE OSVETLENIA, SIETÍ A ENERGETIKY

VÝŠKOVÉ STOŽIARE  
 NÁVRH ÚPRAVY VEREJNÉHO OSVETLENIA  
 SITUÁCIA 08  
 PAJŠTÚNSKA - JIRÁSKOVA

STAVEBNÝ OBJEKT	VO
DÁTUM	08/2021
MIERKA	1:1000
ČÍSLO PRÍLOHY	02.08



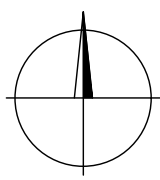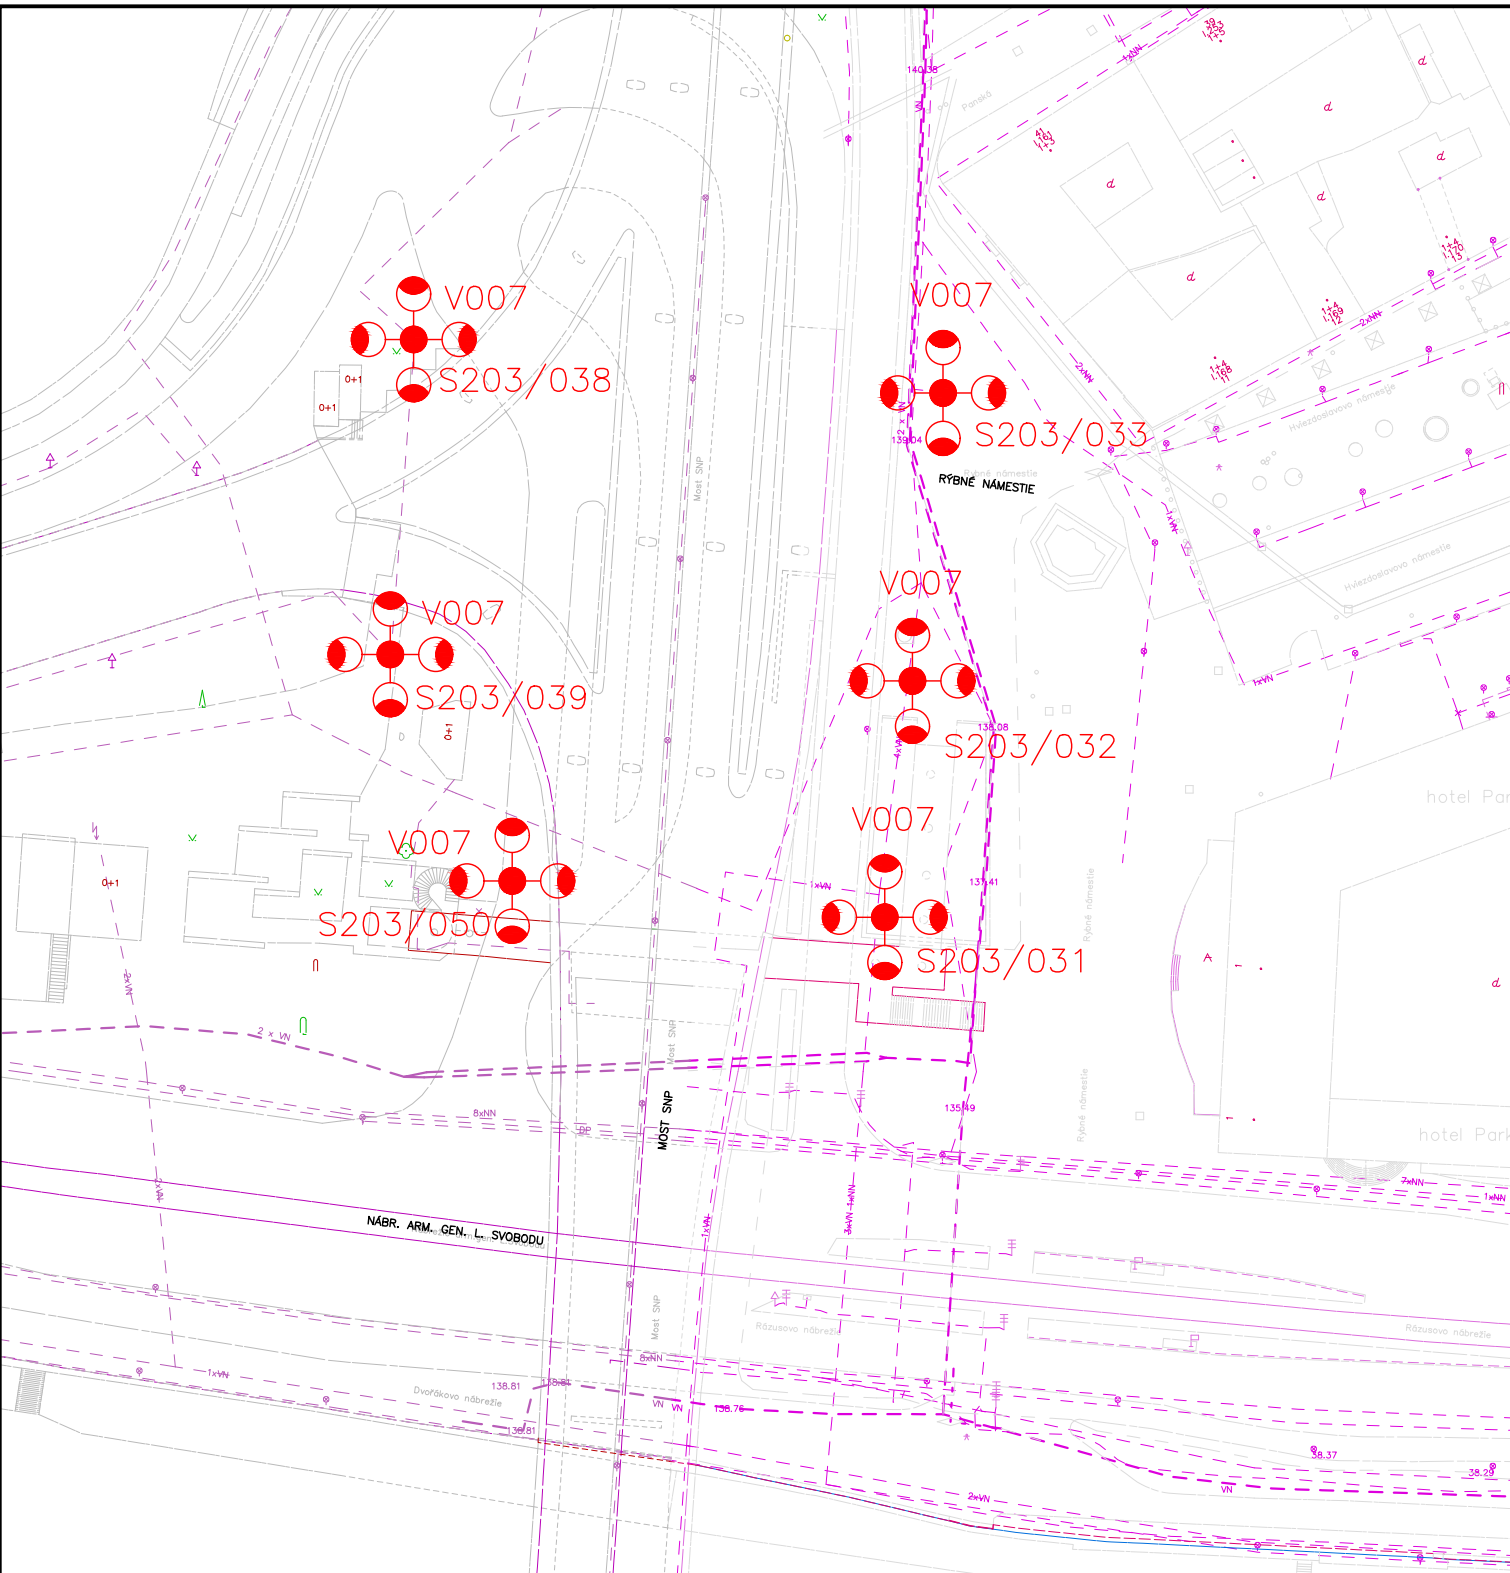

MAGISTRÁT HLAVNÉHO MESTA SR BRATISLAVY  
 ODDELENIE OSVETLENIA, SIETÍ A ENERGETIKY

**VÝŠKOVÉ STOŽIARE**  
 NÁVRH ÚPRAVY VEREJNÉHO OSVETLENIA  
 SITUÁCIA 09  
 MOST SNP

STAVEBNÝ OBJEKT	VO
DÁTUM	08/2021
MIERKA	1:1000
ČÍSLO PRÍLOHY	02.09