Schemat liniowy

Przebudowy drogi leśnej pożarowej nr 13 w celu dostosowania jej
do wymogów Instrukcji Ochrony Przeciwpożarowej Lasu
na odcinku 2+048 - 4+066.
Inwestor: Nadleśnictwo Cierpiszewo , 87-165 Cierpice, ul.Sosnowa 42
skala 1:500

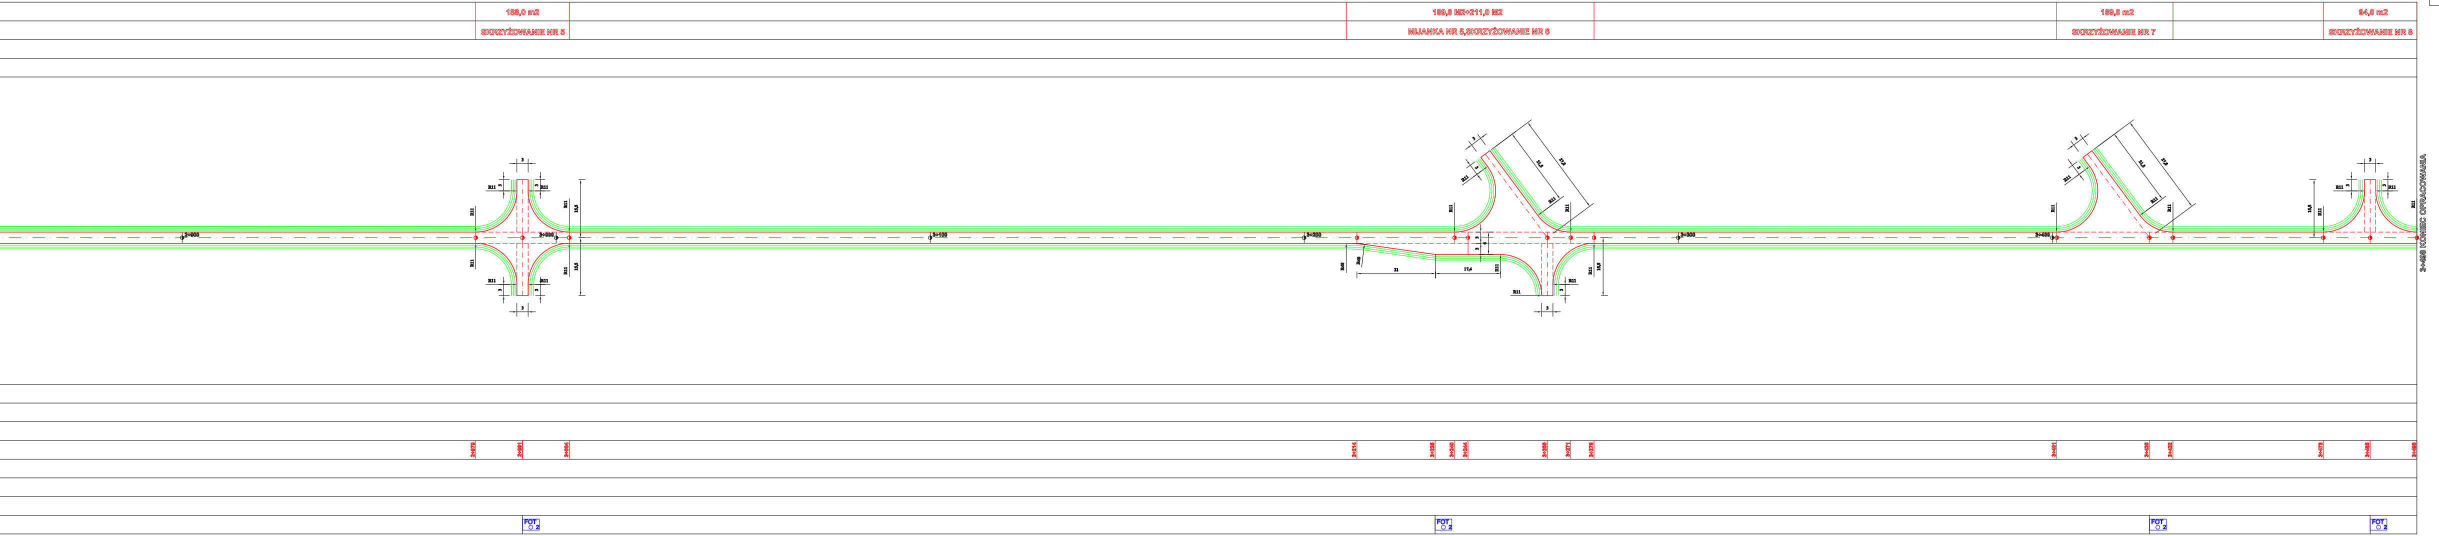

188,0 m2
SKRZYŻOWANIE NR 5
189,0 M2+211,0 M2
MIJANKA NR 5,SKRZYŻOWANIE NR 6
189,0 m2
SKRZYŻOWANIE NR 7
94,0 m2
SKRZYŻOWANIE NR 8
3+200
R11
R40
21
17,4
15,5
21,5
27,5
3
6
3+498 KONIEC OPRACOWANIA
2+978
2+991
3+004
3+214
3+235
3+240
3+244
3+265
3+271
3+278
3+401
3+428
3+432
3+473
3+485
3+498

Legenda

- Jezdnia istniejąca projektowana wymiana nawierzchni
- Pobocze gruntowe projektowana wymiana nawierzchni
- Rowy odwadniające nieumocnione projektowane
- Rowy odwadniające umocnione projektowane

PRZEDSIĘBIORSTWO USŁUGOWO-INWESTYCYJNE
"INWEST" Sp. z o o.
82-500 Kwidzyn ul. Warszawska 16
tel/fax: (0-55) 279-42-37, e-mail inwest@pui-inwest.pl

Inwestor: *Nadleśnictwo Cierpiszewo ul.Sosnowa 42, 87-165 Cierpice* Obiekt: *Droga po¿arowa nr 13* Adres: *Nadleśnictwo Cierpiszewo*		Skala: *1:500* Branża: *Drogowa*	
Nazwa rysunku: ***SCHEMAT LINIOWY***			
Opracował: *mgr inż. Ryszard Korczyński* *upr. nr 4072/GD/89*	Podpis: Data: *07-2021*		Nr rys.: *D-1*
Projektował: *mgr inż. Ryszard Korczyński* *upr. nr 4072/GD/89*	Podpis: Data: *07-2021*		

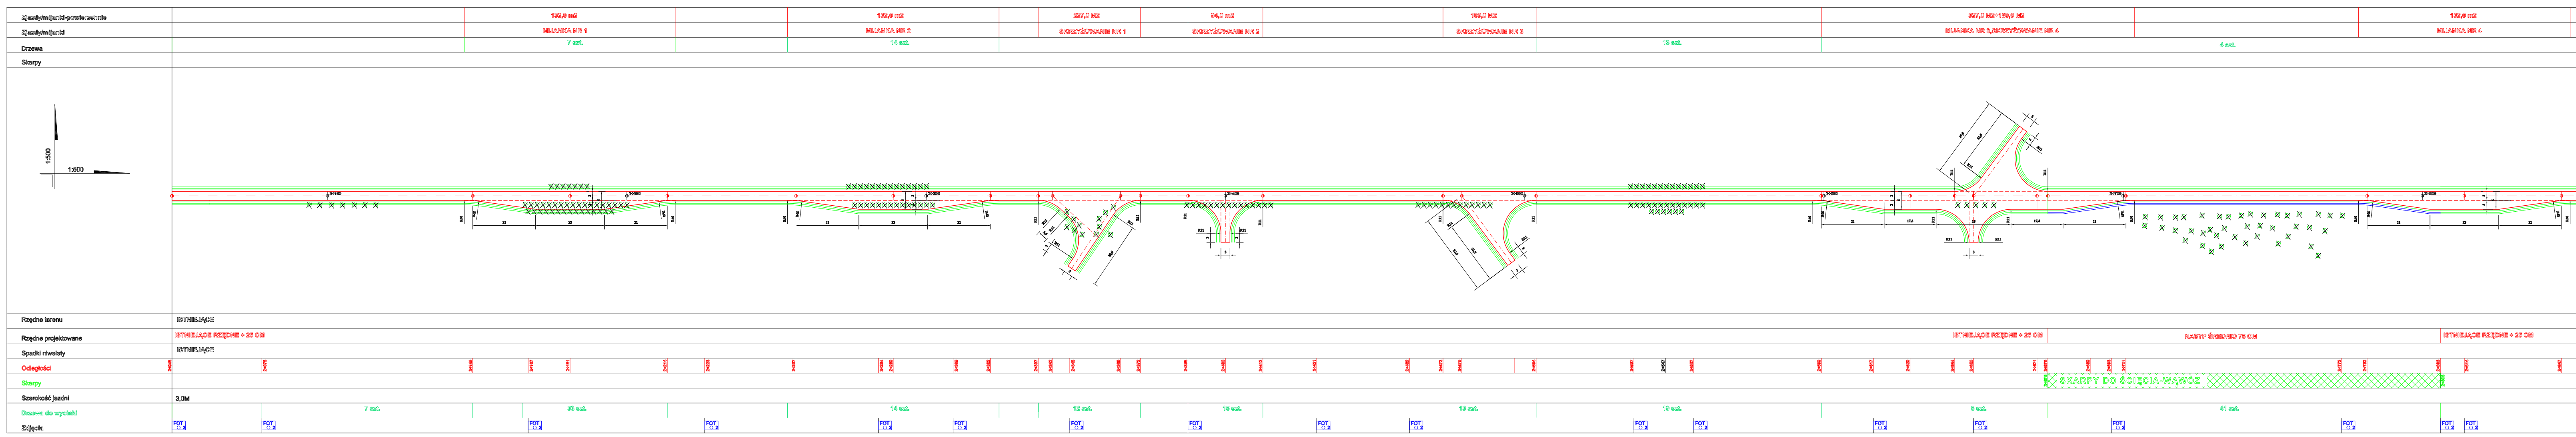
Zjazdy/mijanki-powierzchnie
Zjazdy/mijanki
Drzewa
Skarpy
132,0 m2
MIJANKA NR 1
7 szt.
132,0 m2
MIJANKA NR 2
14 szt.
227,0 M2
SKRZYŻOWANIE NR 1
94,0 m2
SKRZYŻOWANIE NR 2
189,0 M2
SKRZYŻOWANIE NR 3
13 szt.
327,0 M2+189,0 M2
MIJANKA NR 3,SKRZYŻOWANIE NR 4
4 szt.
132,0 m2
MIJANKA NR 4
1:500
1:500
Rzędne terenu
Rzędne projektowane
Spadki niwelety
Odległości
Skarpy
Szerokość jezdni
Drzewa do wycinki
Zdjęcia
ISTNIEJĄCE
ISTNIEJĄCE RZĘDNE + 25 CM
ISTNIEJĄCE
ISTNIEJĄCE RZĘDNE + 25 CM
NASYP ŚREDNIO 75 CM
ISTNIEJĄCE RZĘDNE + 25 CM
2+048
2+076
2+149
2+167
2+181
2+214
2+228
2+257
2+284
2+289
2+309
2+322
2+337
2+342
2+348
2+365
2+372
2+389
2+400
2+413
2+431
2+462
2+473
2+479
2+504
2+537
2+547
2+557
2+599
2+617
2+629
2+644
2+650
2+671
2+675
2+689
2+695
2+701
2+773
2+782
2+805
2+814
2+847
2+675
SKARPY DO ŚCIĘCIA-WĄWÓZ
2+805
3,0M
7 szt.
33 szt.
14 szt.
12 szt.
15 szt.
13 szt.
19 szt.
5 szt.
41 szt.
FOT 2