




REZ A-A M 1:50

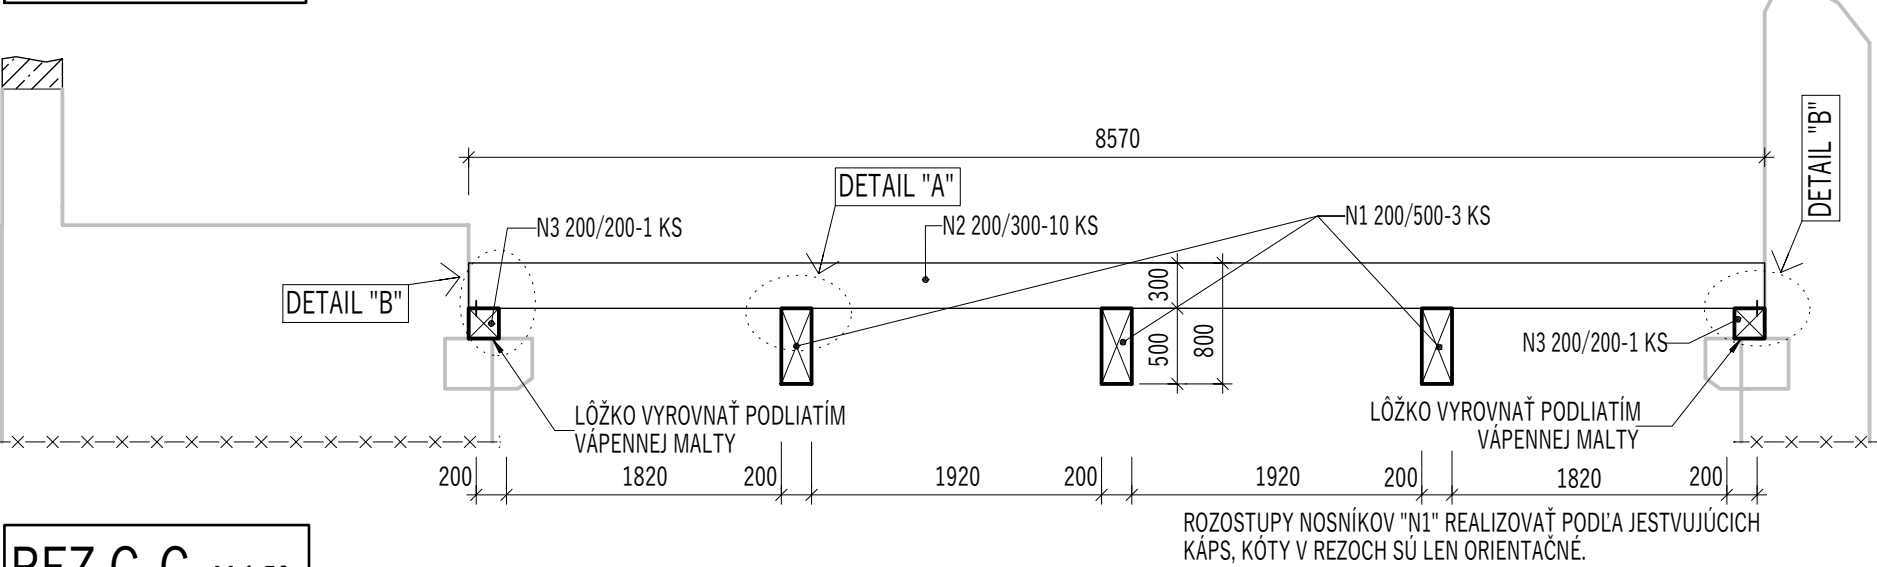


REZ B-B M 1:50

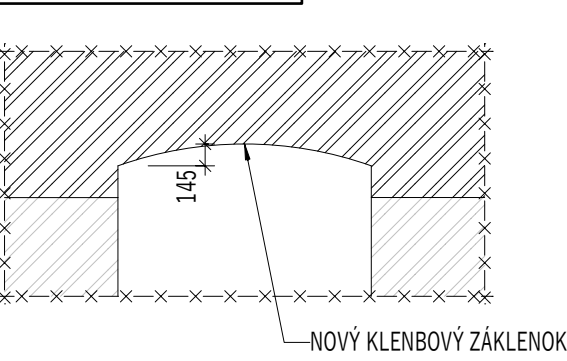


REZ C-C M 1:50

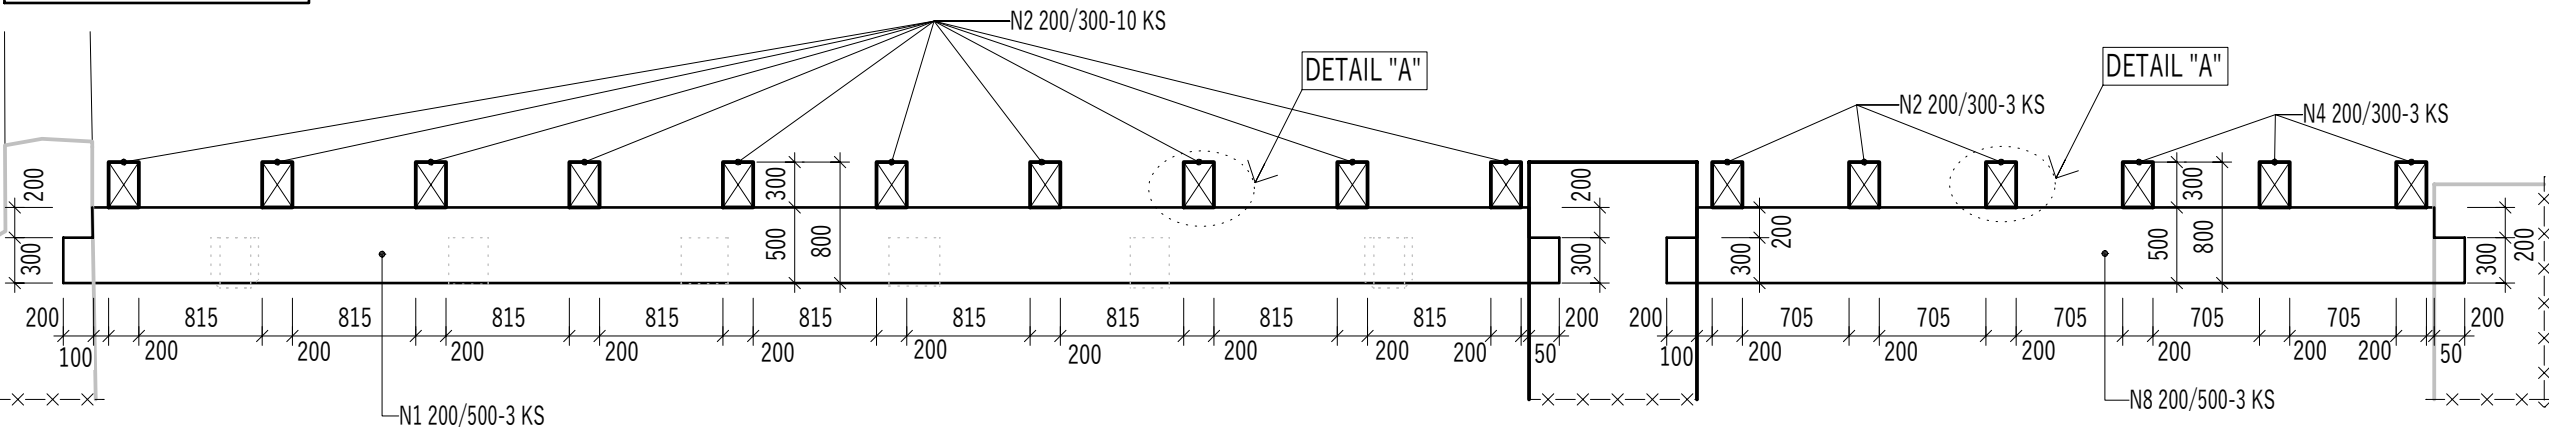

DETAIL "A-A" - 80KS M 1:25

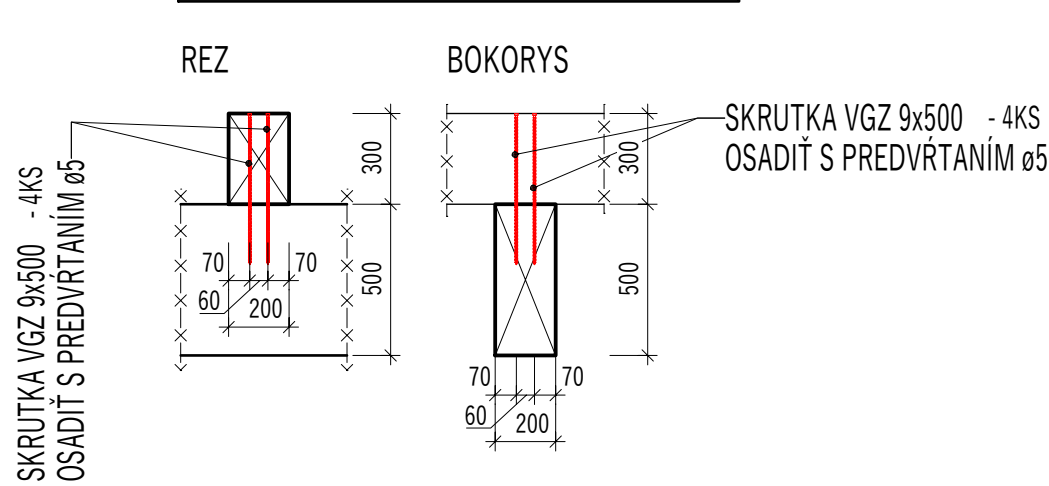

DETAIL "B-B" M 1:25

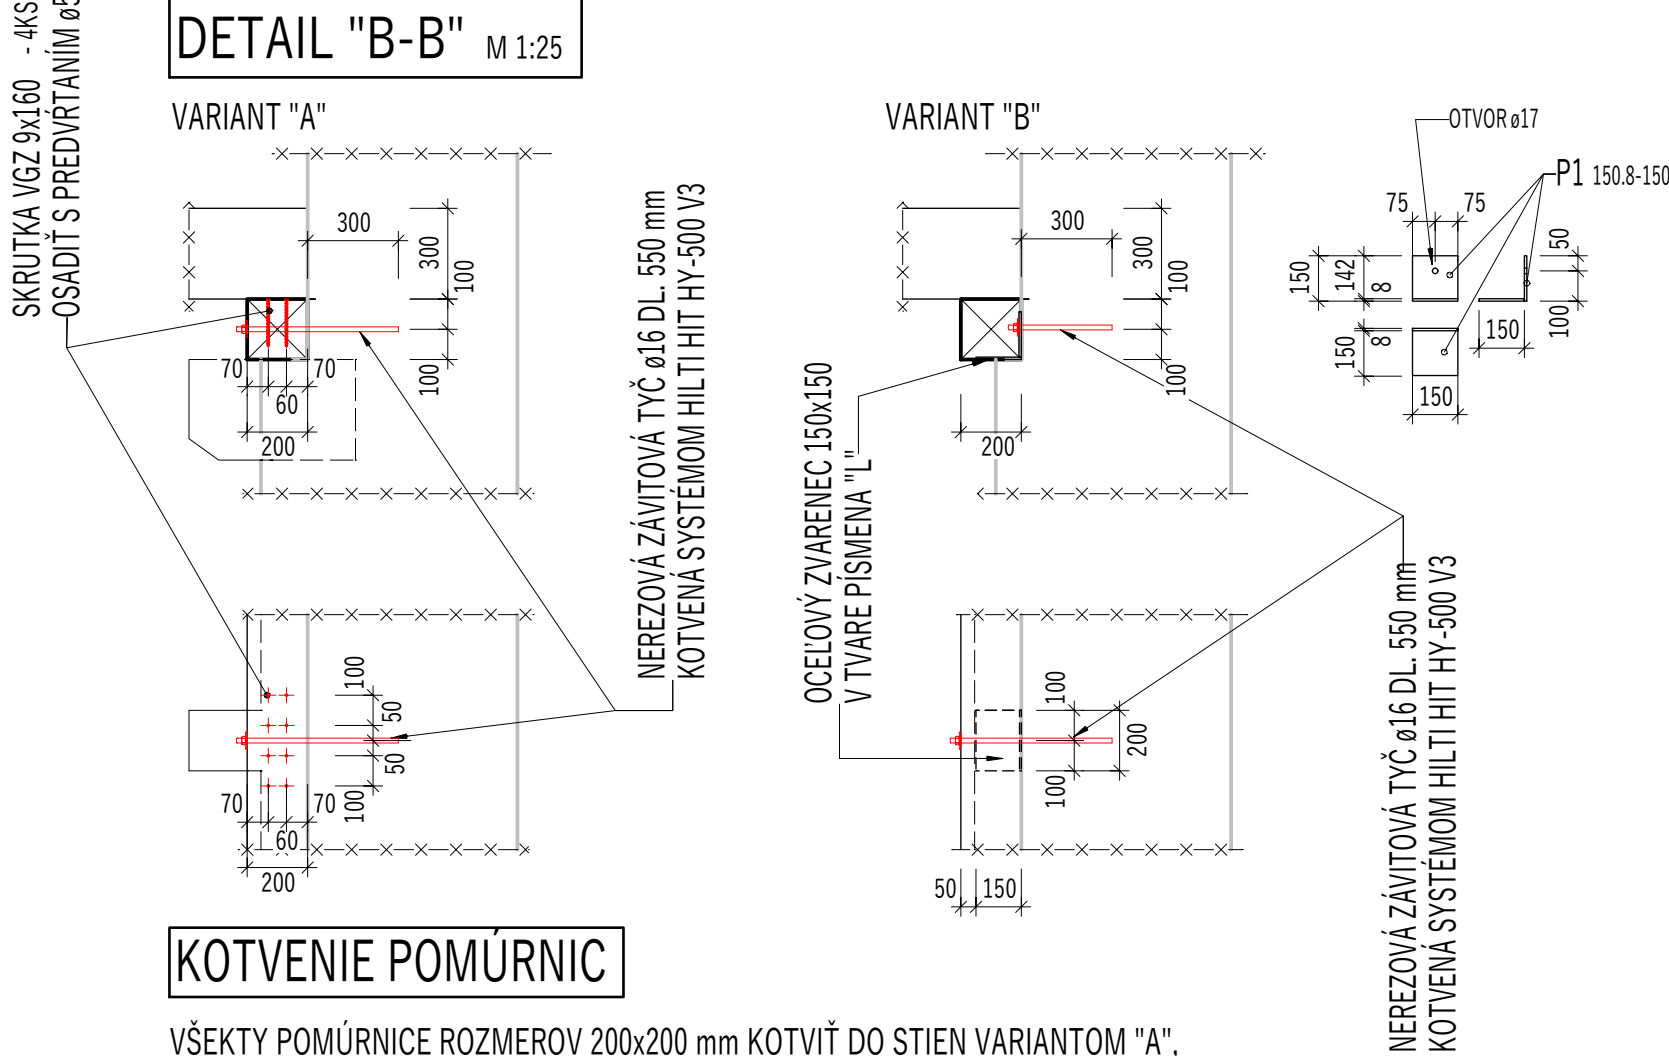

KOTVENIE POMŮRNIC

VŠEKTY POMŮRNICE ROZMEROV 200x200 mm KOTVIŤ DO STIEN VARIANTOM "A", POMOCOU NEREZOVÝCH ZÁVITOVÝCH TYČÍ ø16 DL 550 mm (PODĽOŽKA PODĽA NORMY DIN 440) SYSTÉMOM HILTI HIT HY 200. MAXIMÁLNY ROZOSTUP ZÁVITOVÝCH TYČÍ JE CCA 1,0 m. POLOHU KOTVY JE NUTNÉ UPRAVIŤ VZHLADOM NA CELISTVOSŤ MURIVA, PREFEROVANÉ SÚ VÄČŠIE KUSI KAMENÁ. V MIESTACH DEGRADUJÚCÍCH, RESP. CHÝBAJÚCÍCH KONZOL SA NAVÝŠE POMŮRNICA PREKOTVÍ PODĽA VARIANTU "B".

VÝKAZ SPOJOVACÍCH PRVKOV

OZNAČENIE	POČET NA 1. TRÁME [KS]	POČET TRÁMOV [KS]	POČET CELKOVO [KS]	POZNÁMKY
VGZ 9x500	20	16	320	SAMOREZNÁ SKRUTKA
VGZ 9x160	-	-	240	SAMOREZNÁ SKRUTKA


VÝKAZ OCELE

OZNAČENIE	TYP	DĽŽKA [mm]	POČET [KS]	HMOTNOSŤ [Kg/m]	HMT. CELKOVO [Kg]	POZNÁMKY
PL1	150.8	150	28	9.4	39.2	OCELOVÁ PLATŇA
ø16	ø16	550	44	1.58	38.24	NEREZOVÁ ZÁVITOVÁ TYČ
77,44						

VÝKAZ DREVA

OZNAČENIE	ŠÍRKA [mm]	VÝŠKA [mm]	DĽŽKA [mm]	POČET [KS]	OBJEM [m³]
N1	200	500	10250	3	3.08
N2	200	300	9000	13	7.02
N3	200	200	10000	2	0.80
N4	200	300	7750	3	1.40
N5	200	200	2500	1	0.10
N6	200	200	3000	1	0.12
N7	200	200	5250	1	0.21
N8	200	500	5750	3	1.73
PRE DREVENÉ PRVKY POUŽÍŤ LEPENÉ VRSTVENÉ HRANOLY BSH SI G124h.					14,46

LEGENDA MATERIÁLOV:

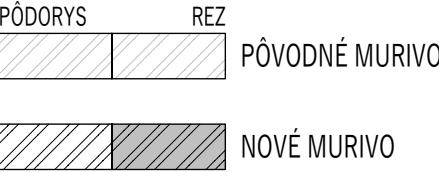

POZNÁMKY:

POZN 01: PRE DREVENÉ PRVKY POUŽÍŤ LEPENÉ VRSTVENÉ HRANOLY BSH SI G124h.
POZN 02: PODĽOŽKY, KTORÉ SA POUŽÍU NA STAVBE, MUSIA BYŤ TEŠÁRSKE, MUSIA SPLŇAŤ NÁLEŽITOSTI NORMY DIN 440R.

CHEMICKÁ OCHRANA DREVA

NOVÉ DREVENÉ PRVKY MUSIA BYŤ DÔKLADNE OŠETRENÉ OCHRANNÝM PRÍPRAVKOM. PRÍPRAVOK MOŽNO NATIERAŤ ŠTETCOM ALEBO POSTREKOVAŤ POSTREKOVAČOM. NAMI NAVRHNUTÝ PRÍPRAVOK NA OCHRANU DREVA JE BOCHEMIT PLUS I. POSTREK JE NUTNÉ APLIKOVAŤ 2 KRÁT V POMERE 1:19 (1 LITER PRÍPRAVKU NA 19 LITROV VODY). V PRÍPADE HLAVY TRÁMOV KTORÉ BUDÚ ULOŽENÉ V KAPSÁCH JE POTREBNÉ DREVO OŠETRIŤ MIN. 3x.

CORBUDIPA		PROJEKTOVANIE A DIAGNOSTIKA STAVIEB	
HIP:	ING. IGOR TARABA	CORWUM s.r.o.	
ZODP. PROJEKTANT:	ING. LUBOŠ PALAJ	RAČIANSKA 71, 831 02 BRATISLAVA	
VYPRACOVAL:	ING. JOZEF KVASNIAK	corvum@corvum.sk	
INVESTOR:	OBEC BECKOV	TEL.: +421 904 742 495	
MIESTO STAVBY:	OBEC BECKOV, OBECNÝ ÚRAD	±0.000:	
NÁZOV PROJEKTU:		FORMÁT:	
REKONŠTRUKCIA ZÁPADNÉHO PALÁCA		DÁTUM:	
		08/2021	
		ČASŤ PD:	
STAVEBNÝ OBJEKT:		MIERKA:	
NÁZOV VÝKRESU:		1:50	
PRESTREŠENIE		STUPEŇ PD:	
		ZSPD	
		ZÁKAZKOVÉ ČÍSLO:	
		21 060	
		REVÍZIA:	
		00	
		ČÍSLO:	
		01	