


SO 25 - MOST PONAD VODNÝ TOK RADOSTKA M 1:25
POZDÍŽNY POHLED A REZ

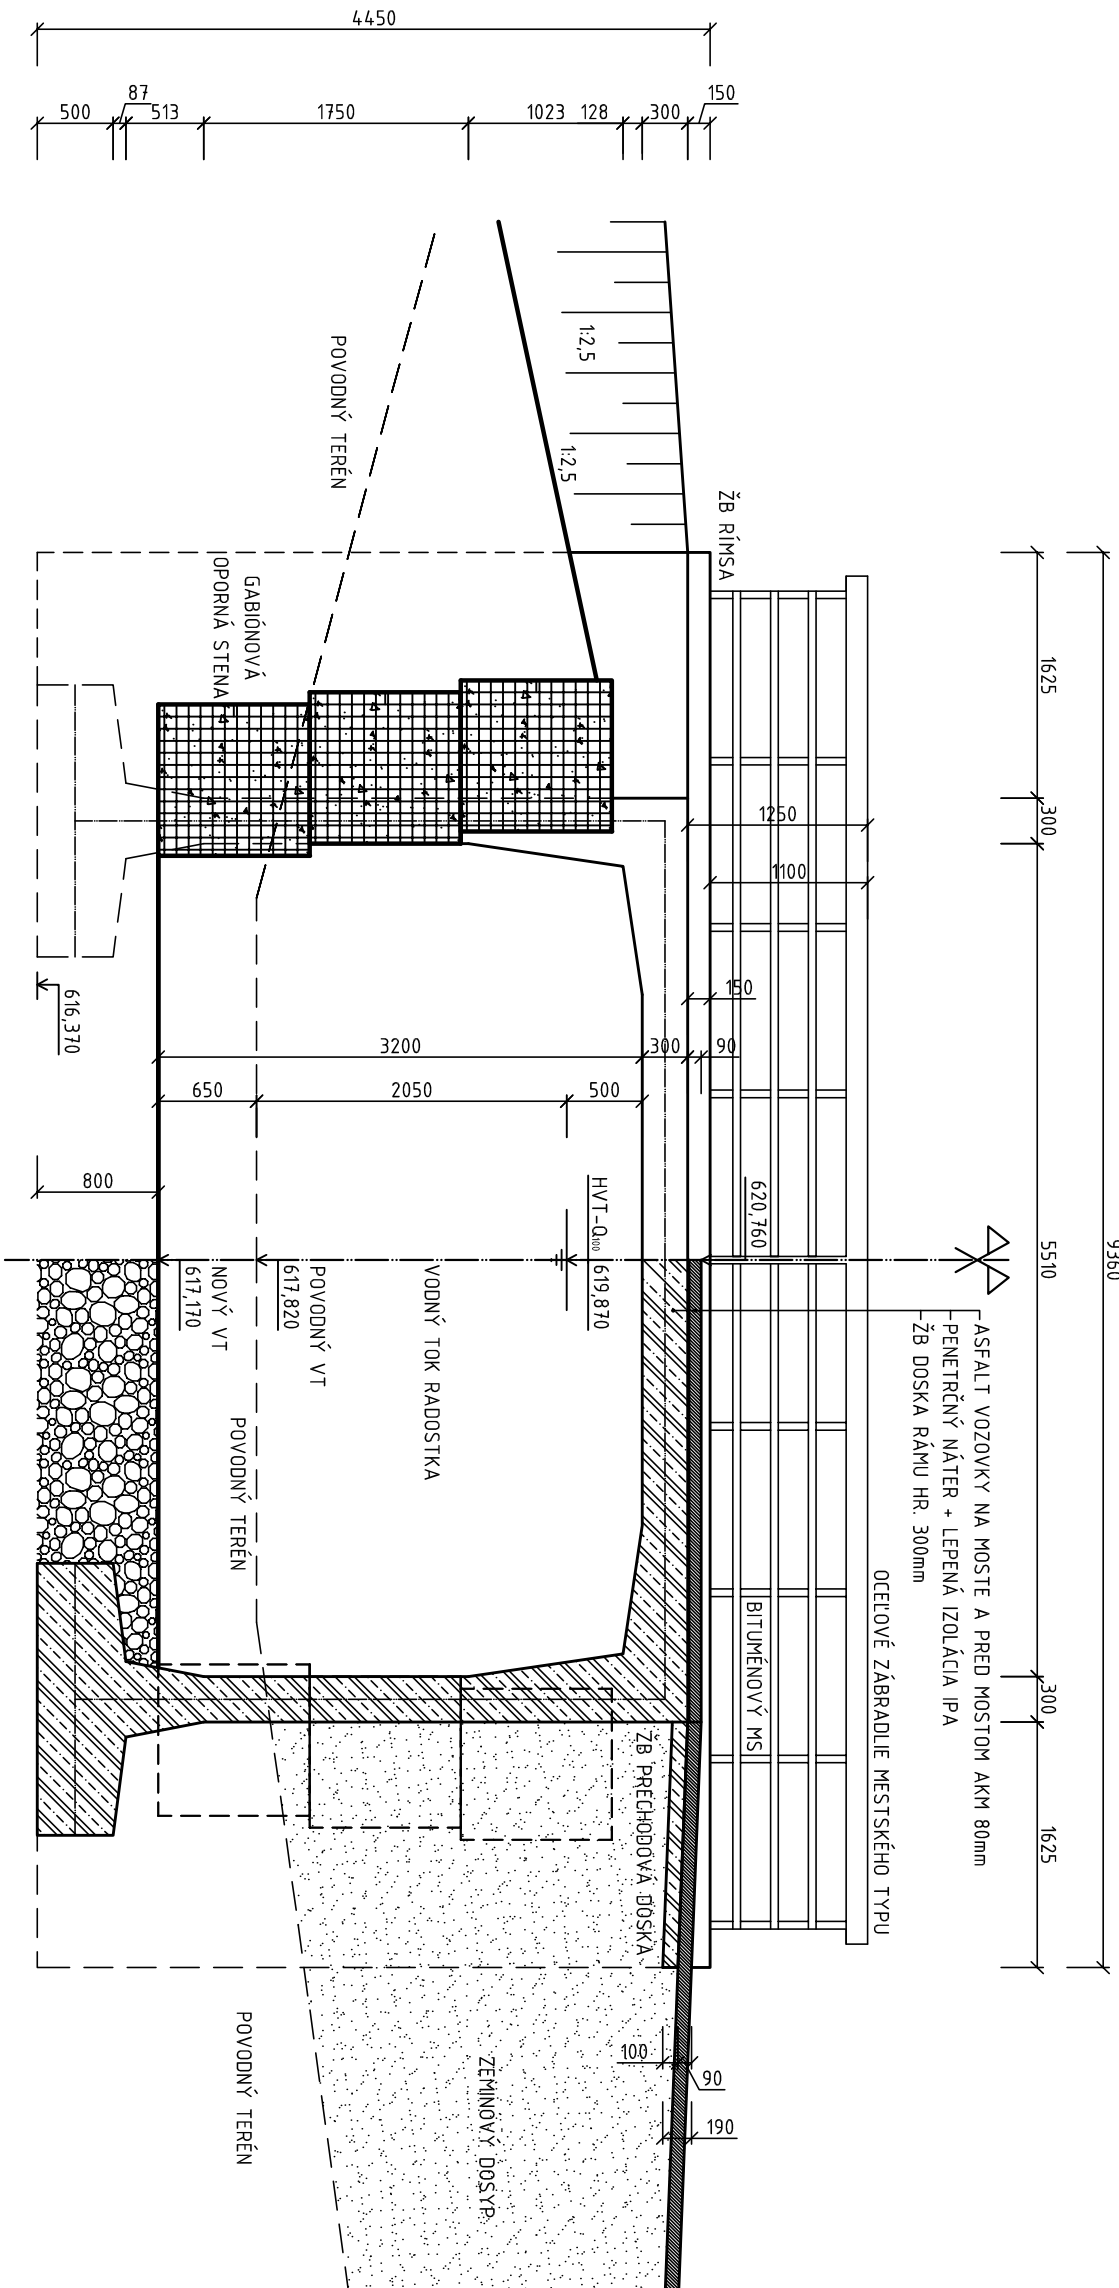

LEGENDA:

RÁM MOSTA A ZÁKLADOVÉ PÁSY:
BETÓN: C 30/37 XC4, XF4
NAVRHNUTÁ VÝSTUŽ V SV: B 500 S (A)

VOZOVKA:
ASFALTOVÝ KRYT: AKM 80mm
PRECHODOVÁ DOSKA A RÍMSY:

BETÓN: C 20/25 XC2
VÝSTUŽ - KONŠTRUKČNÁKARÝ SIEŤ 150/150/8): B 500 S (A)

ZÁBRADLE:
OCELOVÉ - MESTSKÝ TYP VÝŠKY 1100mm - OCEL S 235 J2G4

POZNÁMKA: TÁTO PD SLUŽÍ LEN PRE SP A NIE PRE REALIZÁCIU STAVEBNÝCH OBEKTOV

ZODPOVEDNÍ PROJEKTANTI:		VYPRACOVÁTEĽ:	
Ing. Daniel Papán, PhD.		Ing. Róbert Ľurínčík	
INVESTOR:			
OBEČNÝ ÚRAD LUTÍŠE			
NÁZOV A MIEŠTO STAVBY:			
PROTIPOVODŇOVÉ ODPÄTKOVANIE NA VODNOM TOKU V ORO LUTÍŠE			
MESTO OBEČ LUTÍŠE			
VÝKRES:			
POZIČNÝ POHľad A REF. - 50.75			

DRR s.r.o.

OSADNÉ:	UTVORNENÉ:
FORMÁT:	6.4L
PROJEKTOVA	STAVKA
STUPEŇ	PROJEKT FASE 3P
HEHRAK - 125	ČÍSLO VÝKRS. 15