




REZ E-E

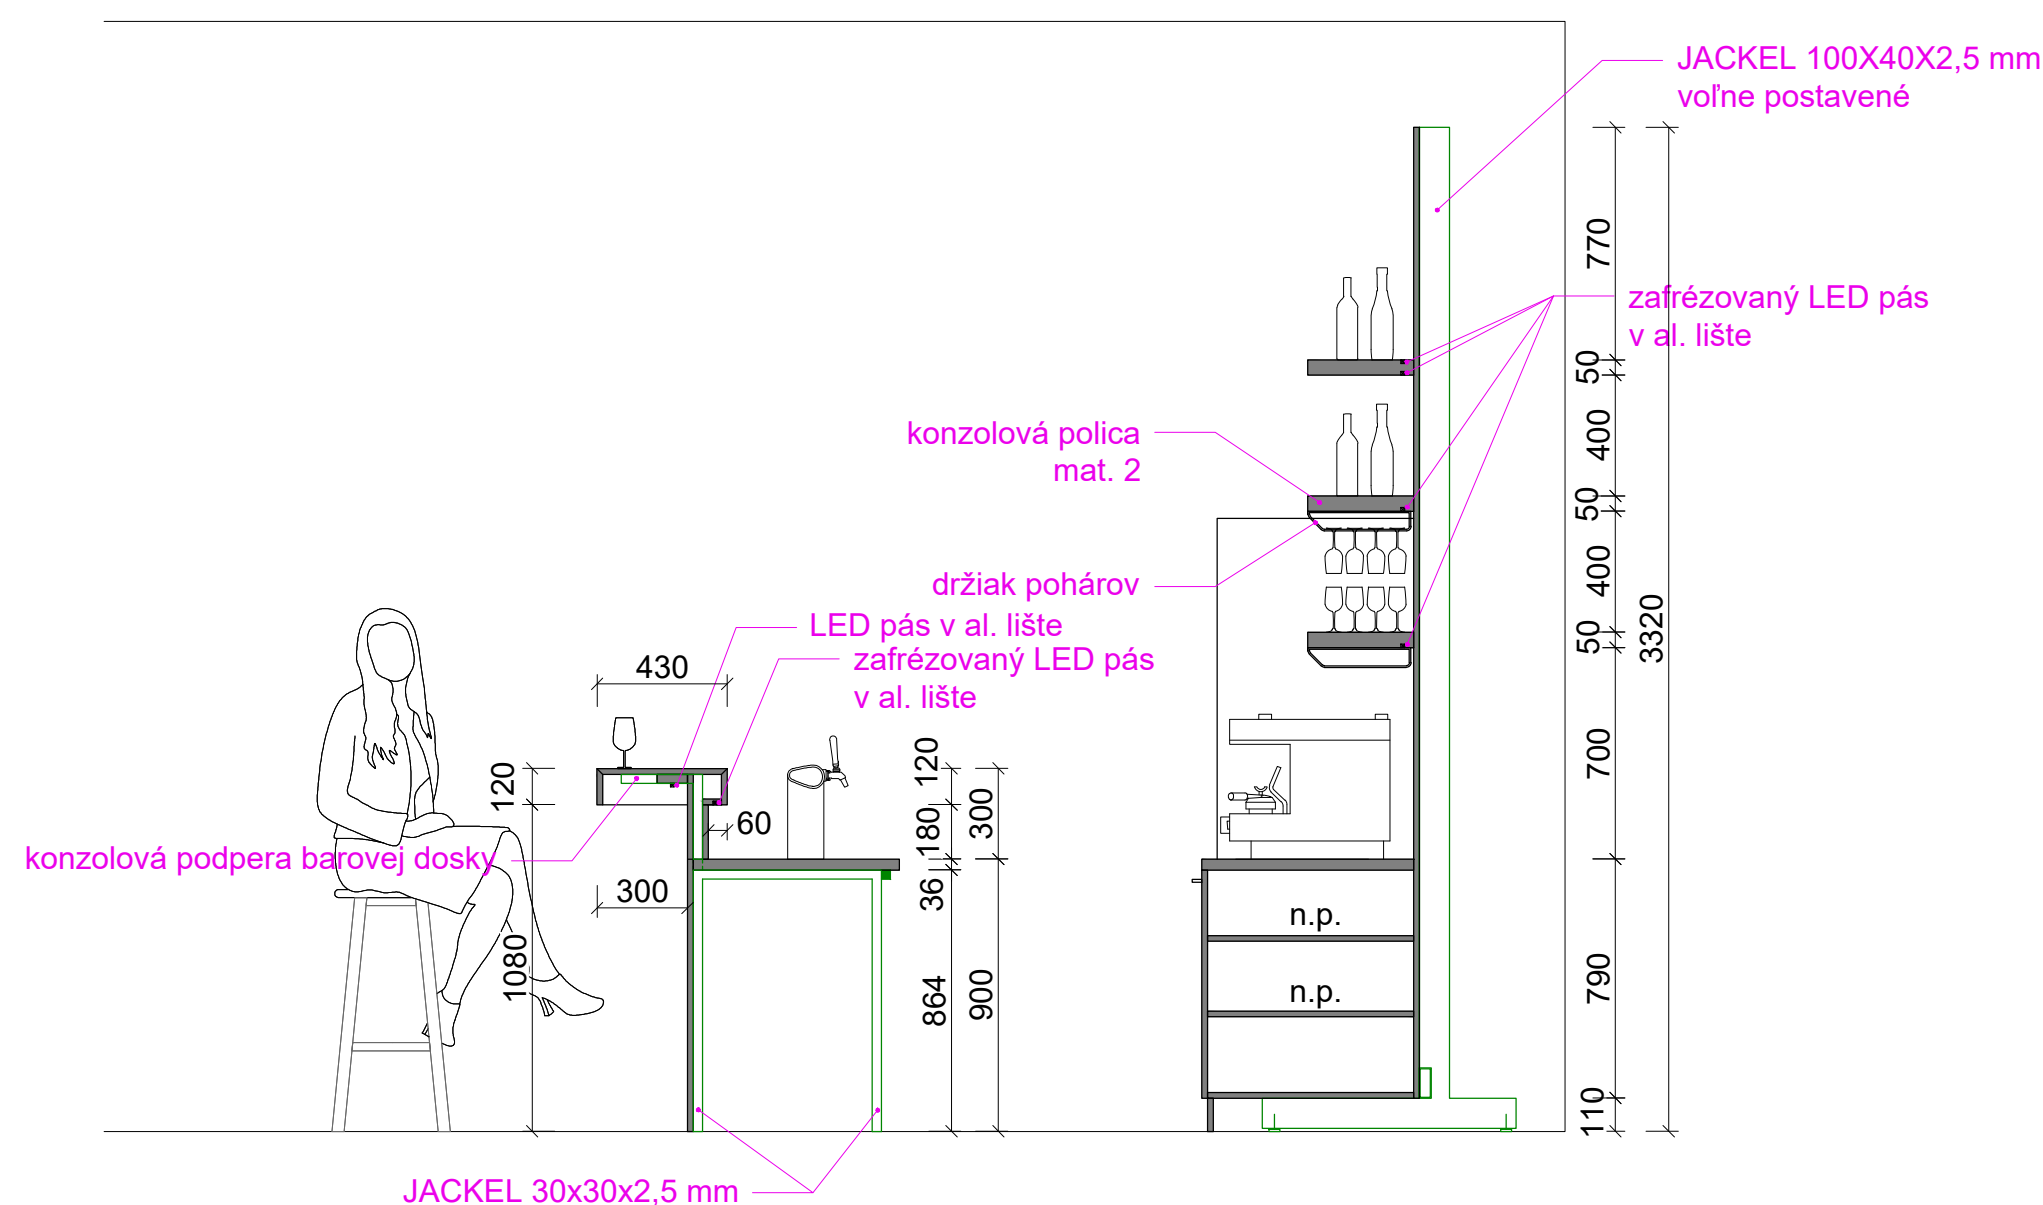



### POHĽAD D- NA STENU ZA BAROVÝM PULTOM

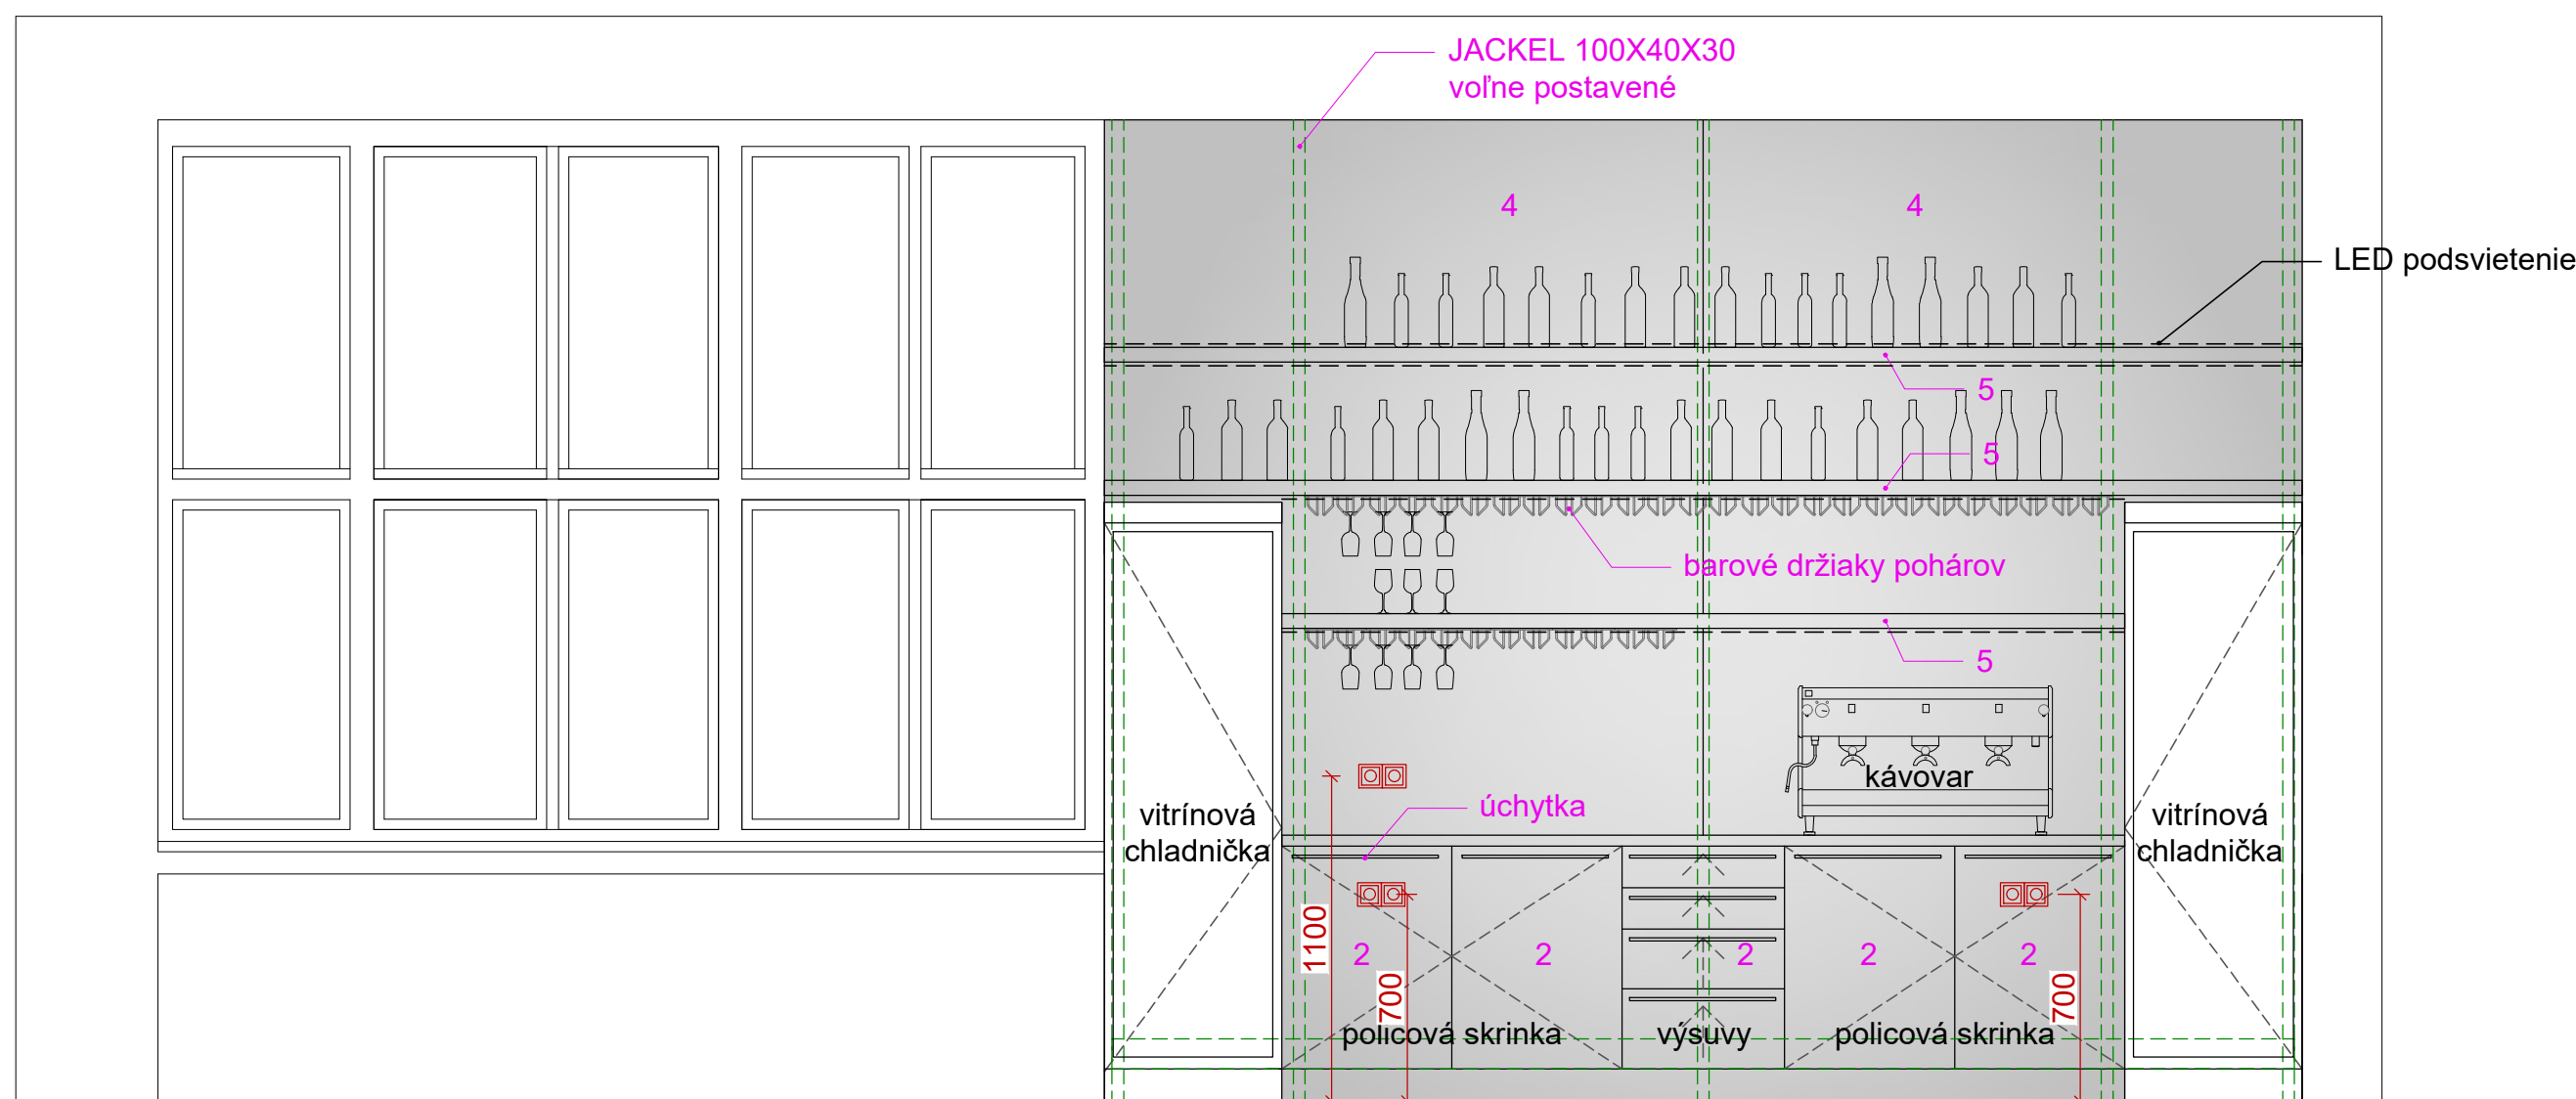

## POHLED NA BAROVÝ PULT

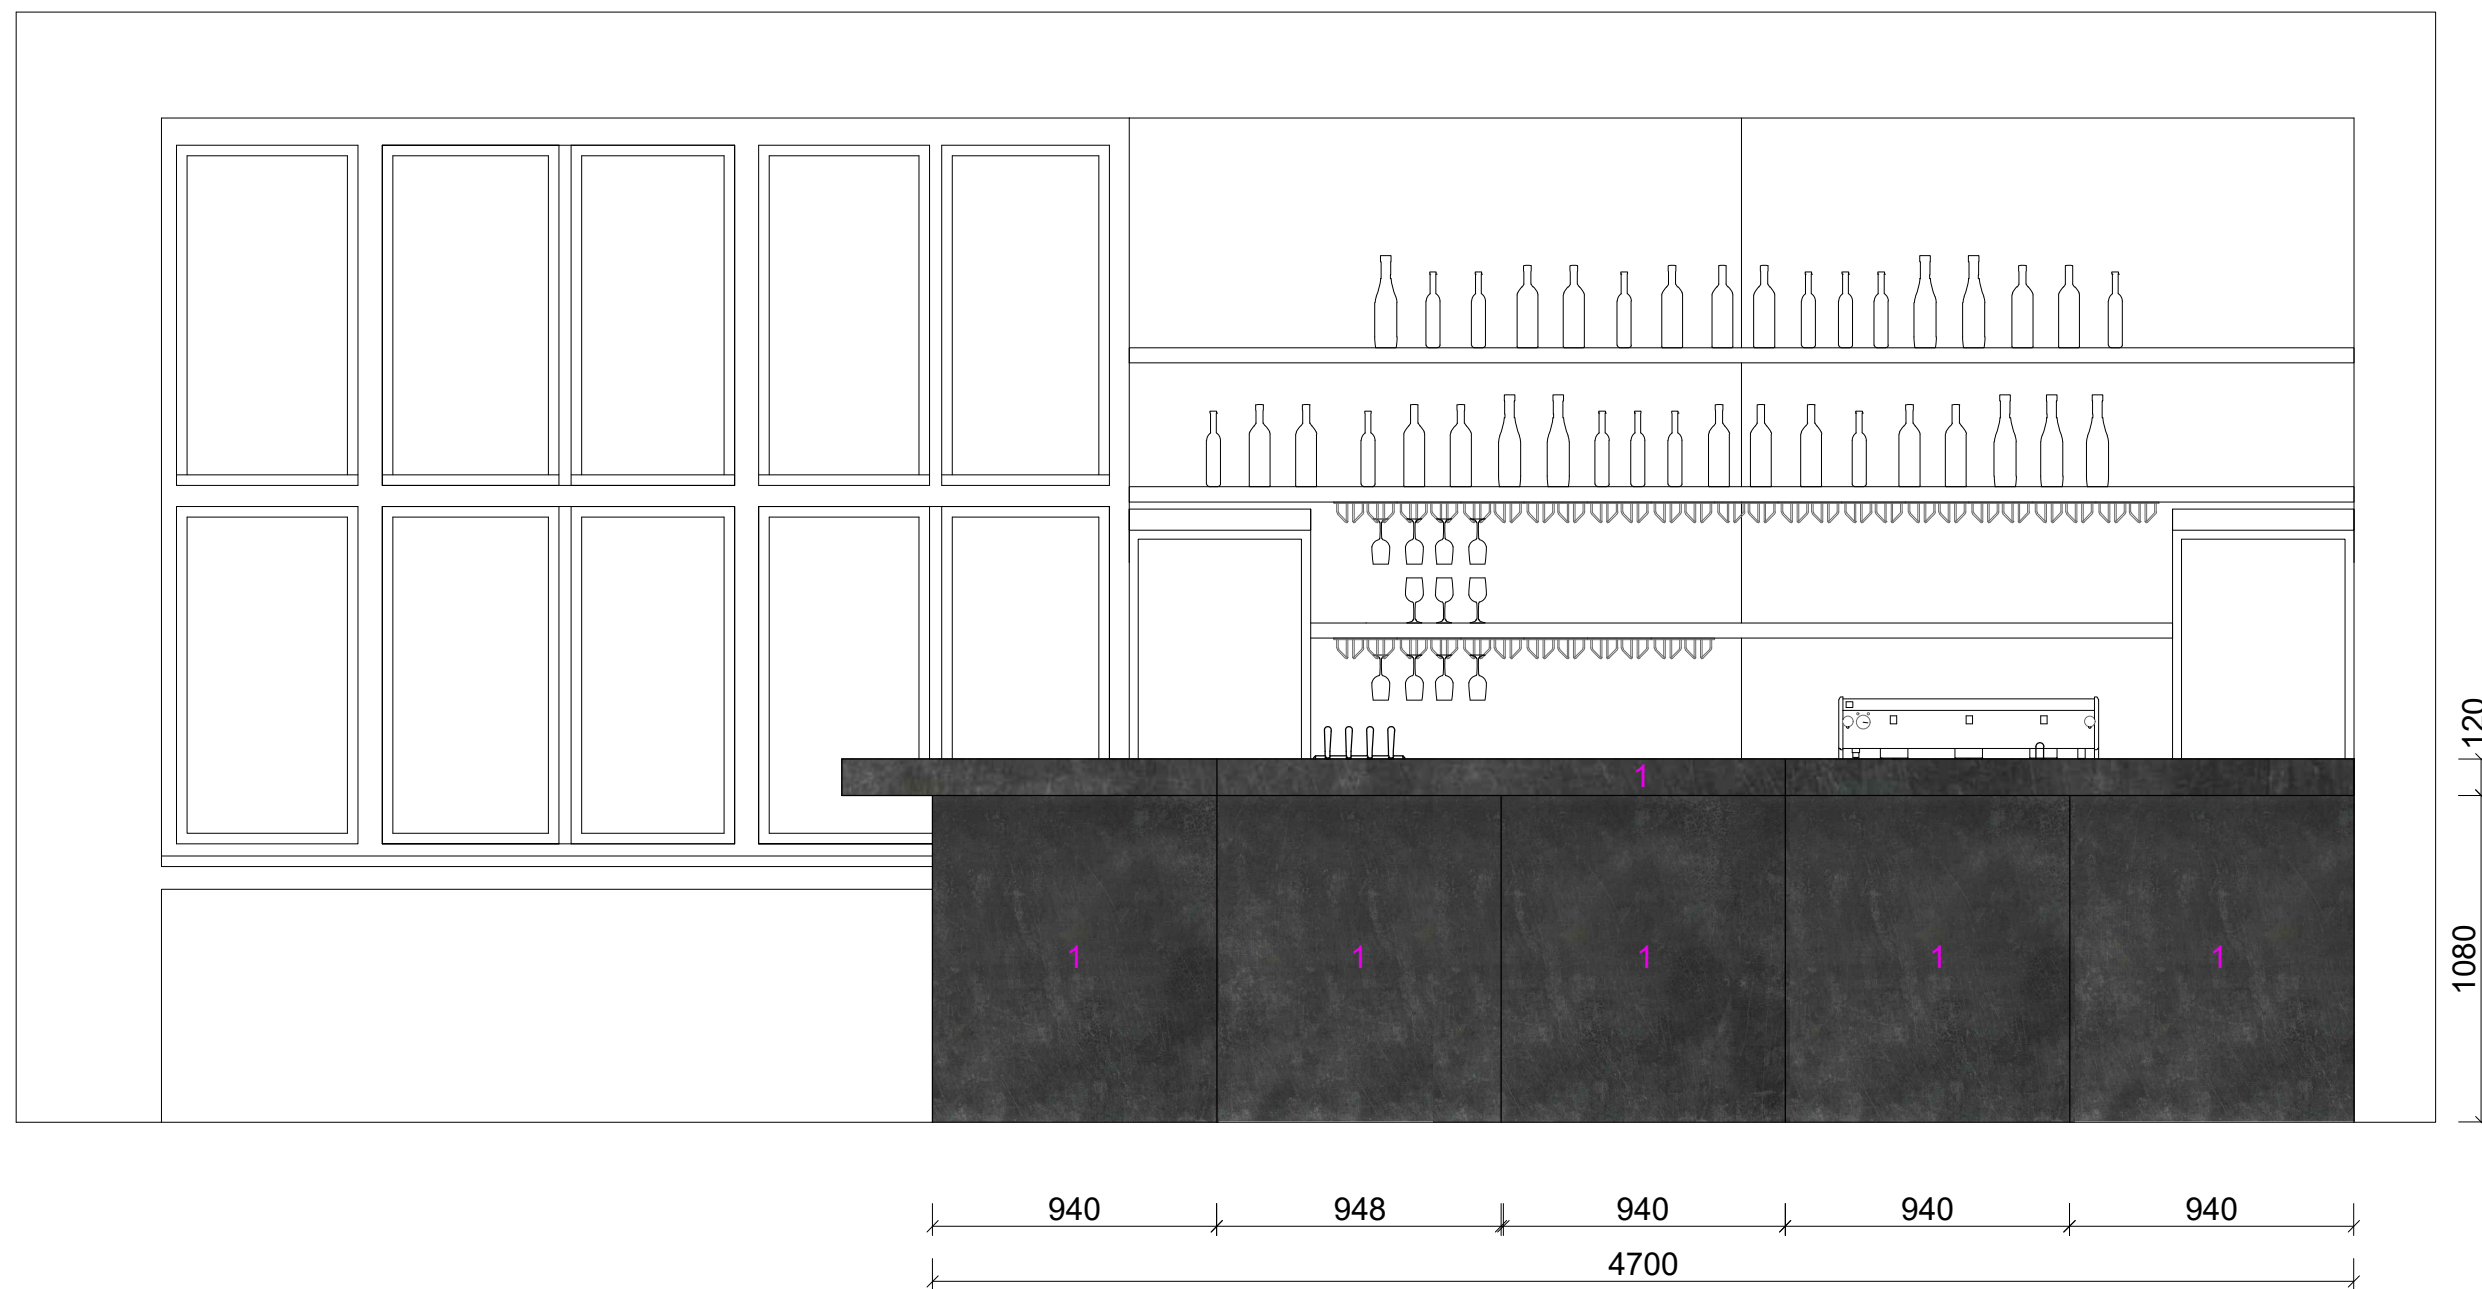

### POHĽAD B- NA BAROVÝ PULT Z VNÚTORNEJ STRANY

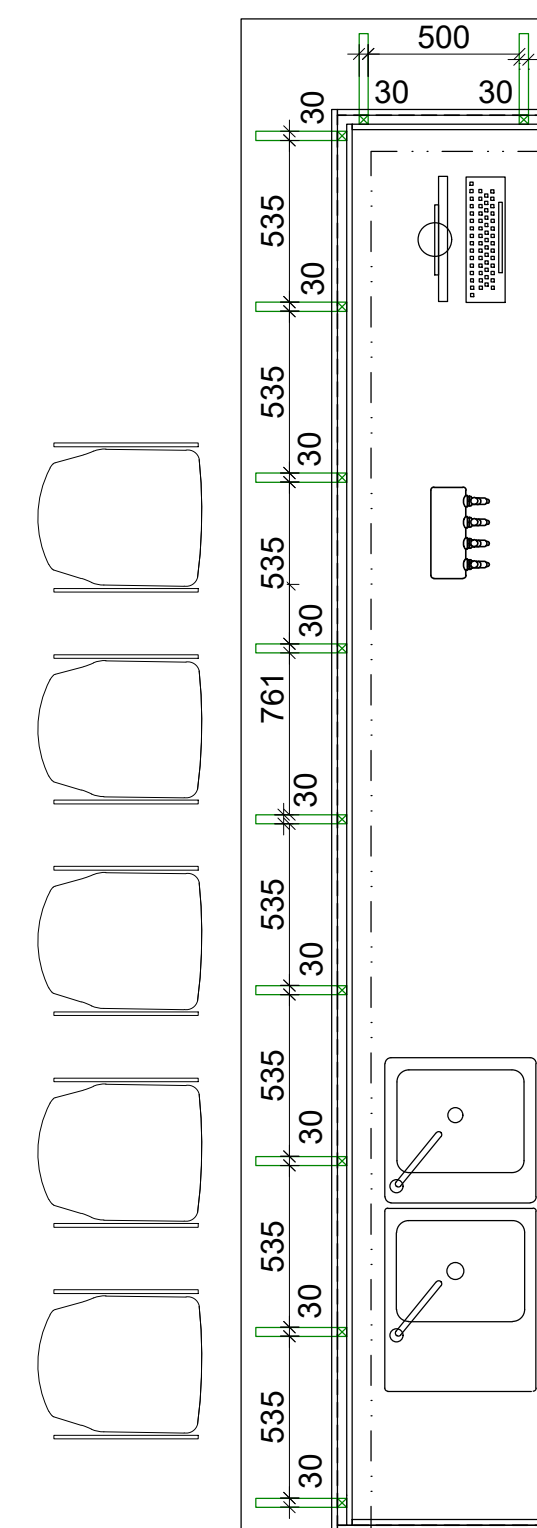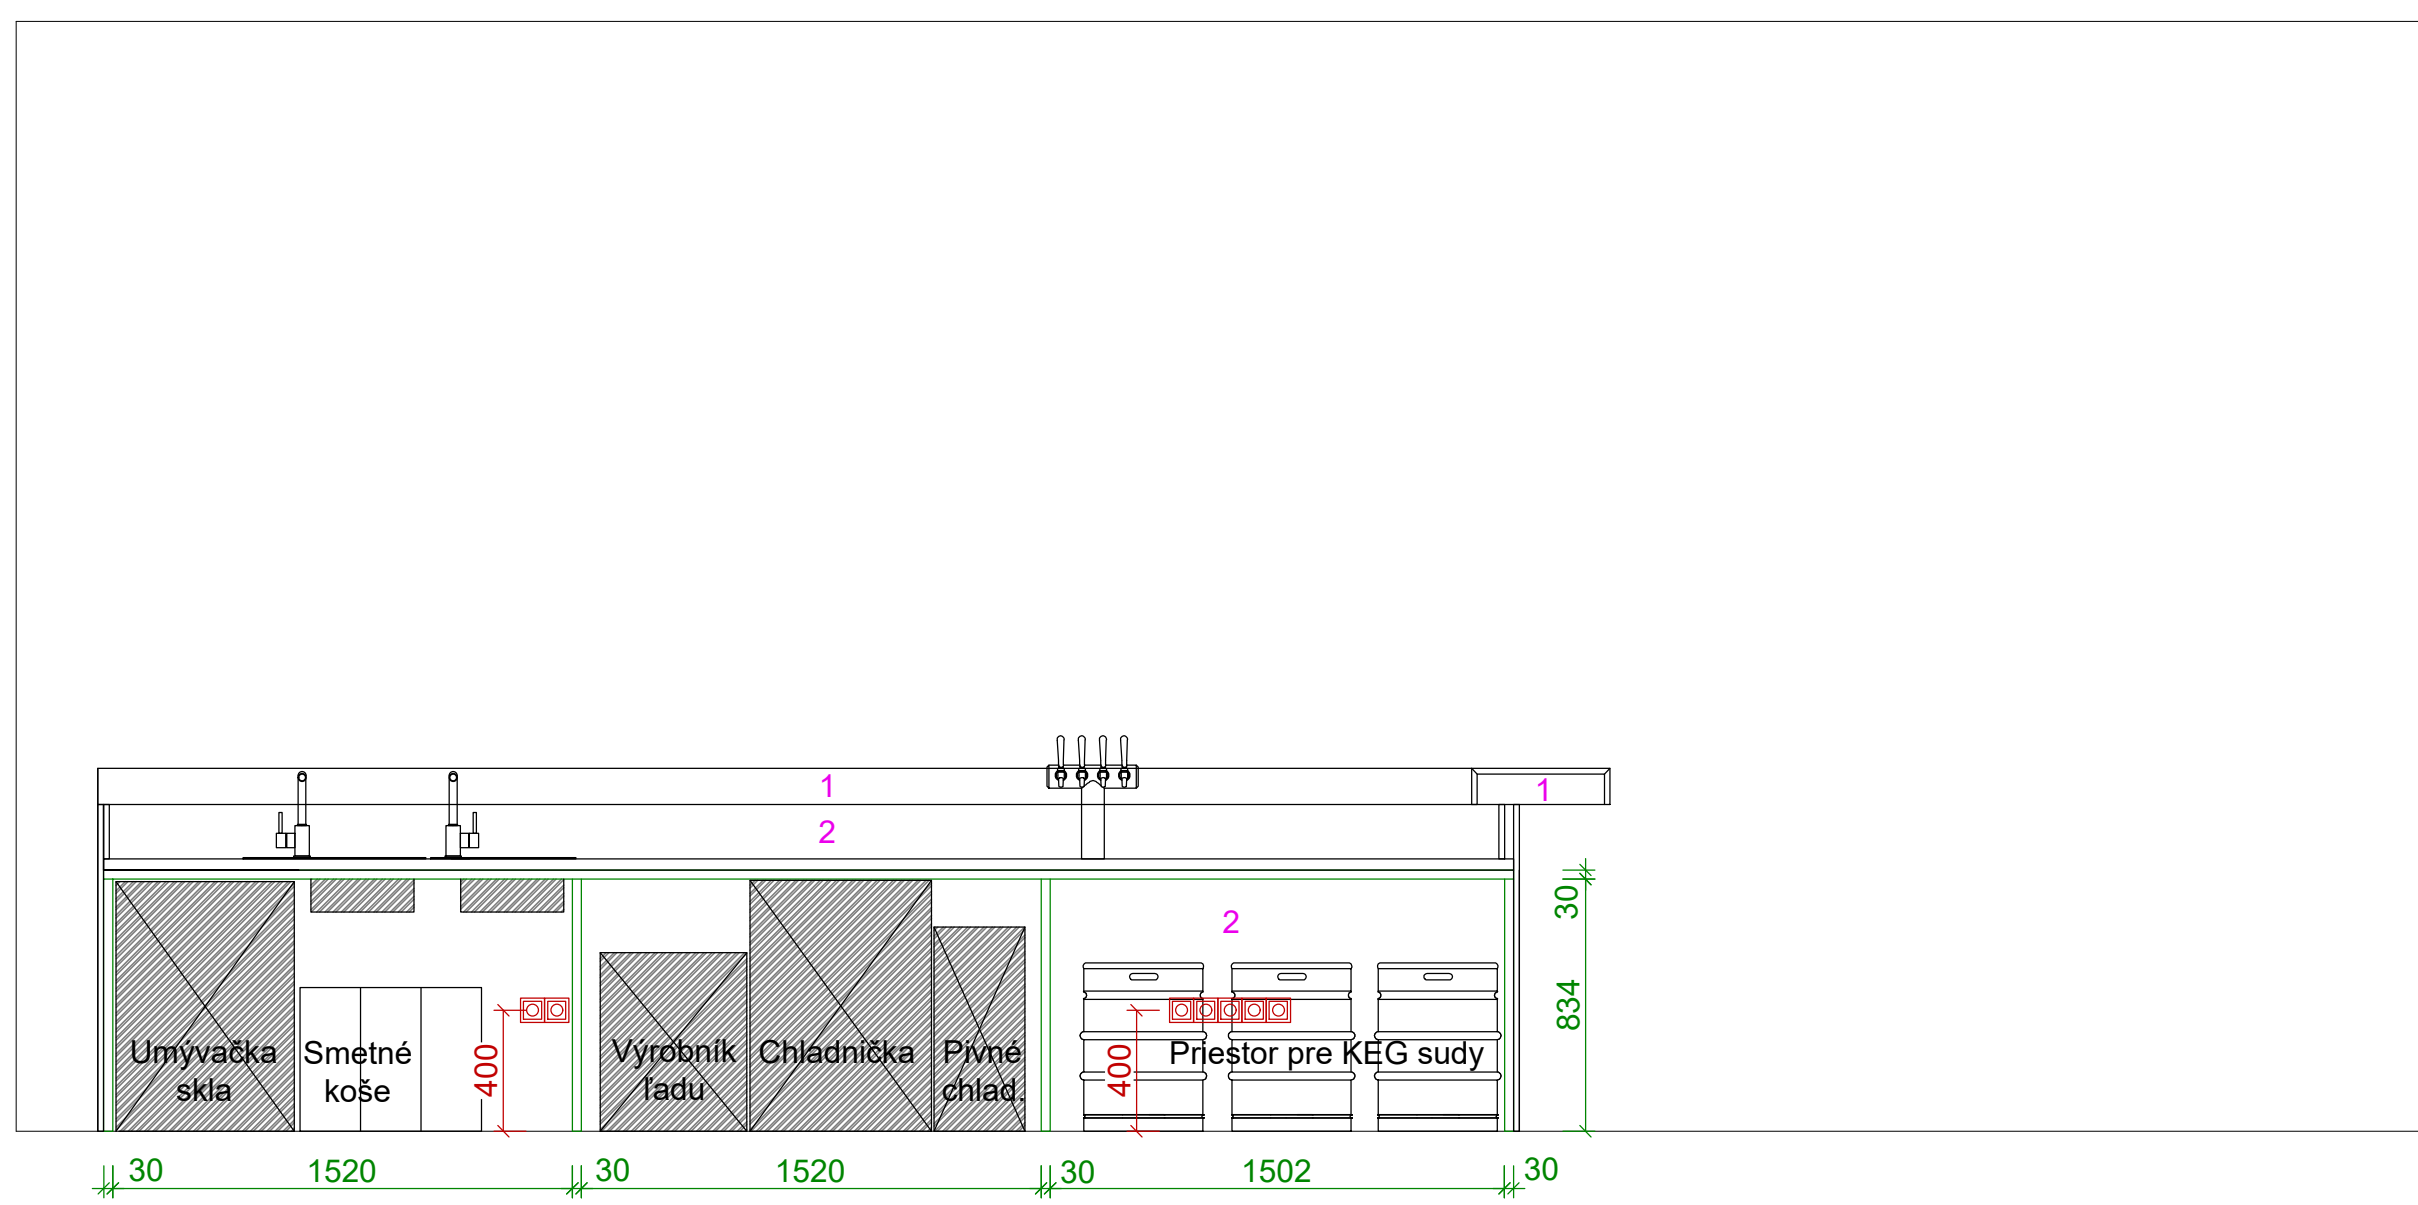

## ILUSTRAČNÁ VIZUALIZÁCIA



## LEGENDA

- 1 MDF 18 + Surový čierny oceľový plech, lakovaný transparentným matným autolakom
  - 2 DTD 18 + HPL Polyrey A105 Metal brossé
  - 3 DTD 36 + HPL Polyrey A105 Metal brossé
  - 4 MDF 25 + HPL Polyrey A105 Metal brossé
  - 5 Police-2xDTD 25 + HPL Polyrey A105 Metal brossé
- Hmotnosť ocele komplet: 440 kg
- Úchytka na dvierkach a výsuvoch: Ruizdesign 627.10, Š 494 mm, materiál 012 CR (chróm)
- Umývadlo na umývanie rúk: BLANCO LIVIT 45, 480 x 500 mm, leštený nerez
- Umývadlo na riady: BLANCO LEMIS 45 S-IF Mini: 605 x 500 mm, leštený nerez
- Batérie: BLANCO LINUS-S, leštený nerez
- Barové držiaky pohárov dvojradové chrómované 210 x 340 x 65 mm
- VOLITELNÉ SPOTREBICE - NIE SÚ ČASŤOU DODÁVKY INTERIÉRU:**
- Smetné koše voľne stojace na triedenie odpad: 600 x 600 x 818 mm
- Vitrínová chladnička: presklená chladiaca skriňa s ventilytým chladením  
600 x 696 x 2027mm, povrchová úprava bokov: strieborná
- Umývačka skla: 600 x 600 x 818 mm, povrchová úprava: strieborná
- Výrobník ťadu: 380 x 477 x 590 mm, povrchová úprava: strieborná
- Vodné podstolové pivné chladenie so 4 dochladzovacími okruhmi: 330 x 400 x 675 mm
- Výcapný stojan so 4 kohútmi, prevedenie nerez
- Chladnička 600 x 620 x 830 mm

Pred výrobou musí byť dodávateľom zamerané skutočné vyhotovenie stavby !  
Polohy el. zásuviek budú prispôsobené rozloženiu interiérových prvkov!

PROJEKT	Ing. arch. Pavol Balaščík Partizánska 13, Trenčín	
DÁTUM: 09/2019	STUPEN RP	
INVESTOR: Mesto Trenčín, Mierové nám. 2, Trenčín		
<p style="text-align: center;"><b>PROJEKTOVÁ DOKUMENTÁCIA VNÚTORNÉHO VYBAVENIA- KS HVIEZDA</b></p>		
MIESTO STAVBY: Ul. Kniežata Pribinu 3, Trenčín		
NÁZOV VÝKRESU	MIERKA 1:25	VÝKRES 16
ATYPICKÝNÁBYTOK, pol. SKA7, PT1		