
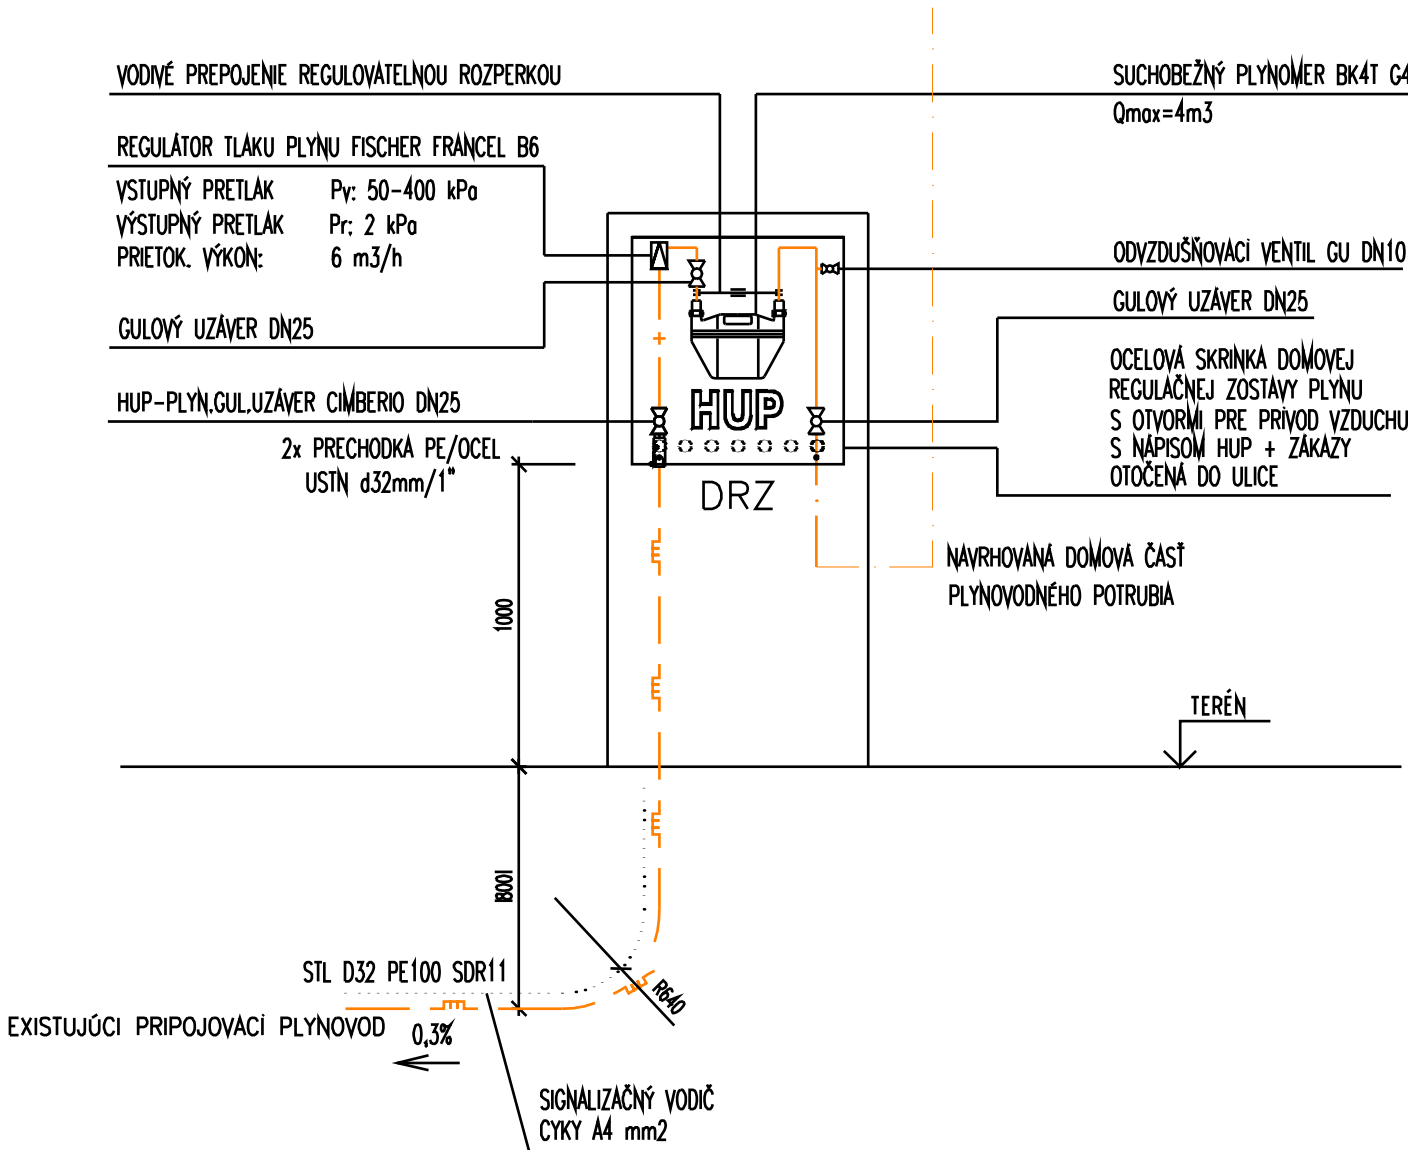


DRZ - DOMOVÁ REGULAČNÁ ZOSTAVA PLYNU STL/NTL VO VOĽNE STOJACEJ SKRINKE
PRE SAMOSTATNE STOJACI RODINNÝ DOM - M 1:25

NIKA 600x600 V ZDRUŽENEJ PRÍPOJKOVEJ STENE

M 1:20

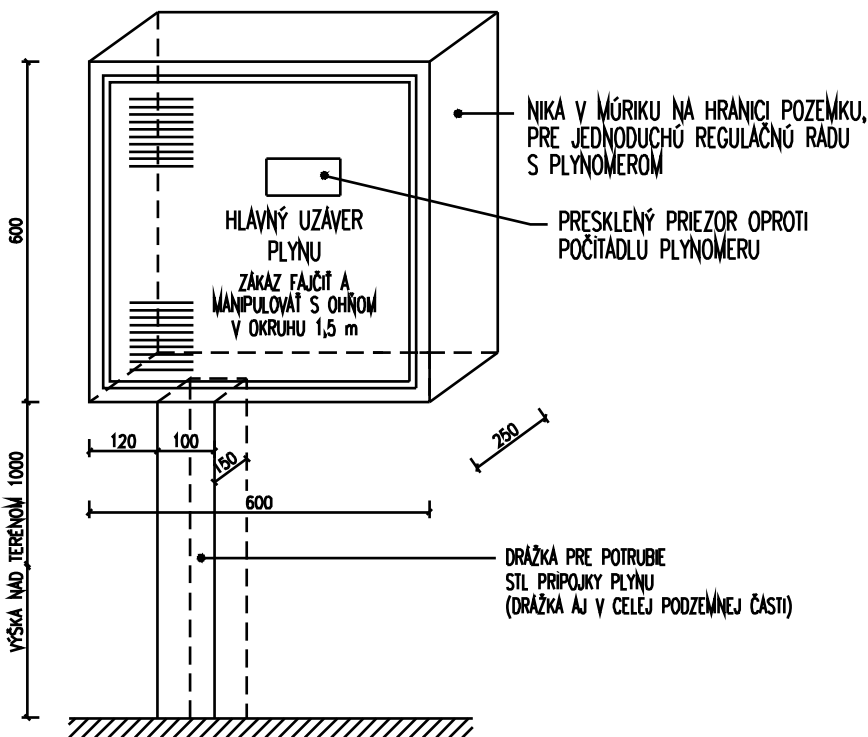

POZNÁMKA

- POTRUBIE V ZEMI Z PE BUDE 0,5m PRED OBYODOVOU STENOU UKONČENÉ PRECHODOM NA OCELOVÉ POTRUBIE PRECHODKOU PE-OCEL typ FRIALEN USTR SDR11 DN20/D25mm - č. 612 744, DN25/D32mm - č. 612 780
- CELÁ TRASA NTL PRÍPOJKY V ZEMI BUDE OZNAČENÁ ŽLTOU VÝSTRAŽNOU FÓLIOU MIN. 20cm NAD POVRCHOM POTRUBIA S PRESAHOVOM NA OBE STRANY O 50mm
- CELÁ TRASA STL PRÍPOJOVACIEHO PLYNOVODU Z PE BUDE OPATRENÁ SIGNALIZAČNÝM VODIČOM CYKY A4 mm2

LEGENDA

	STL PRÍPOJOVACÍ PLYNOVOD V ZEMI Z POLYETYLÉNOVÝCH RÚR
	ROZVOD NTL PLYNOVODU V ZEMI Z POLYETYLÉNOVÝCH RÚR PE 100 SDR11 D32x3,0mm
	DOMOVÝ ROZVOD NTL DOMOVÉHO PLYNOVODU Z OCEL. RÚR, MAT. 11353.1

AUTOR: Ing.arch. Ing. Ján Kováč ZPR: Štefan Koczó
HIP: Ing. arch. Ing. Ján Kováč, Bc. Michal Nágel VYPRACOVAL: Ing. Kristína Pozsonyiová

NÁZOV STAVBY:
**REKONŠTRUKCIA BUDOVY BÝVALEJ KLÁŠTORNEJ ŠKOLY
NA DETSKÉ JASLE V OBCI BOJNÁ**

MIESTO: K.ú. Bojná, č.parc. 508/3 508/2, Nitriansky kraj, okres Topolčany, SR

INVESTOR: Obec Bojná, č.201, 956 01 Bojná

PROFESIA: **PLYNOINŠTALÁCIA - ODBERNÉ PLYNOVÉ ZARIADENIE**

OBSAH: **DOMOVÁ REGULAČNÁ ZOSTAVA PLYNU
PROJEKT PRE STAVEBNÉ POVOLENIE**

Ing. Kristína Pozsonyiová
BioNat s.r.o.
Kráľová nad Váhom 17, 925 91
IČO: 47 533 722, DIČ: 20 2399 9e19
email: kristina.pozsonyiova@gmail.com
tel.: 0918/405585

STUPEŇ: PSP
DÁTUM: 01/2019
FORMÁT: 2xA4
Č.ZAKAZKY: 2019/03
MIERKA: Č.VÝKRESU:
1:20 PL-04