




SO02 - Multifunkčné ihrisko 1 - pôdorys (1:100)

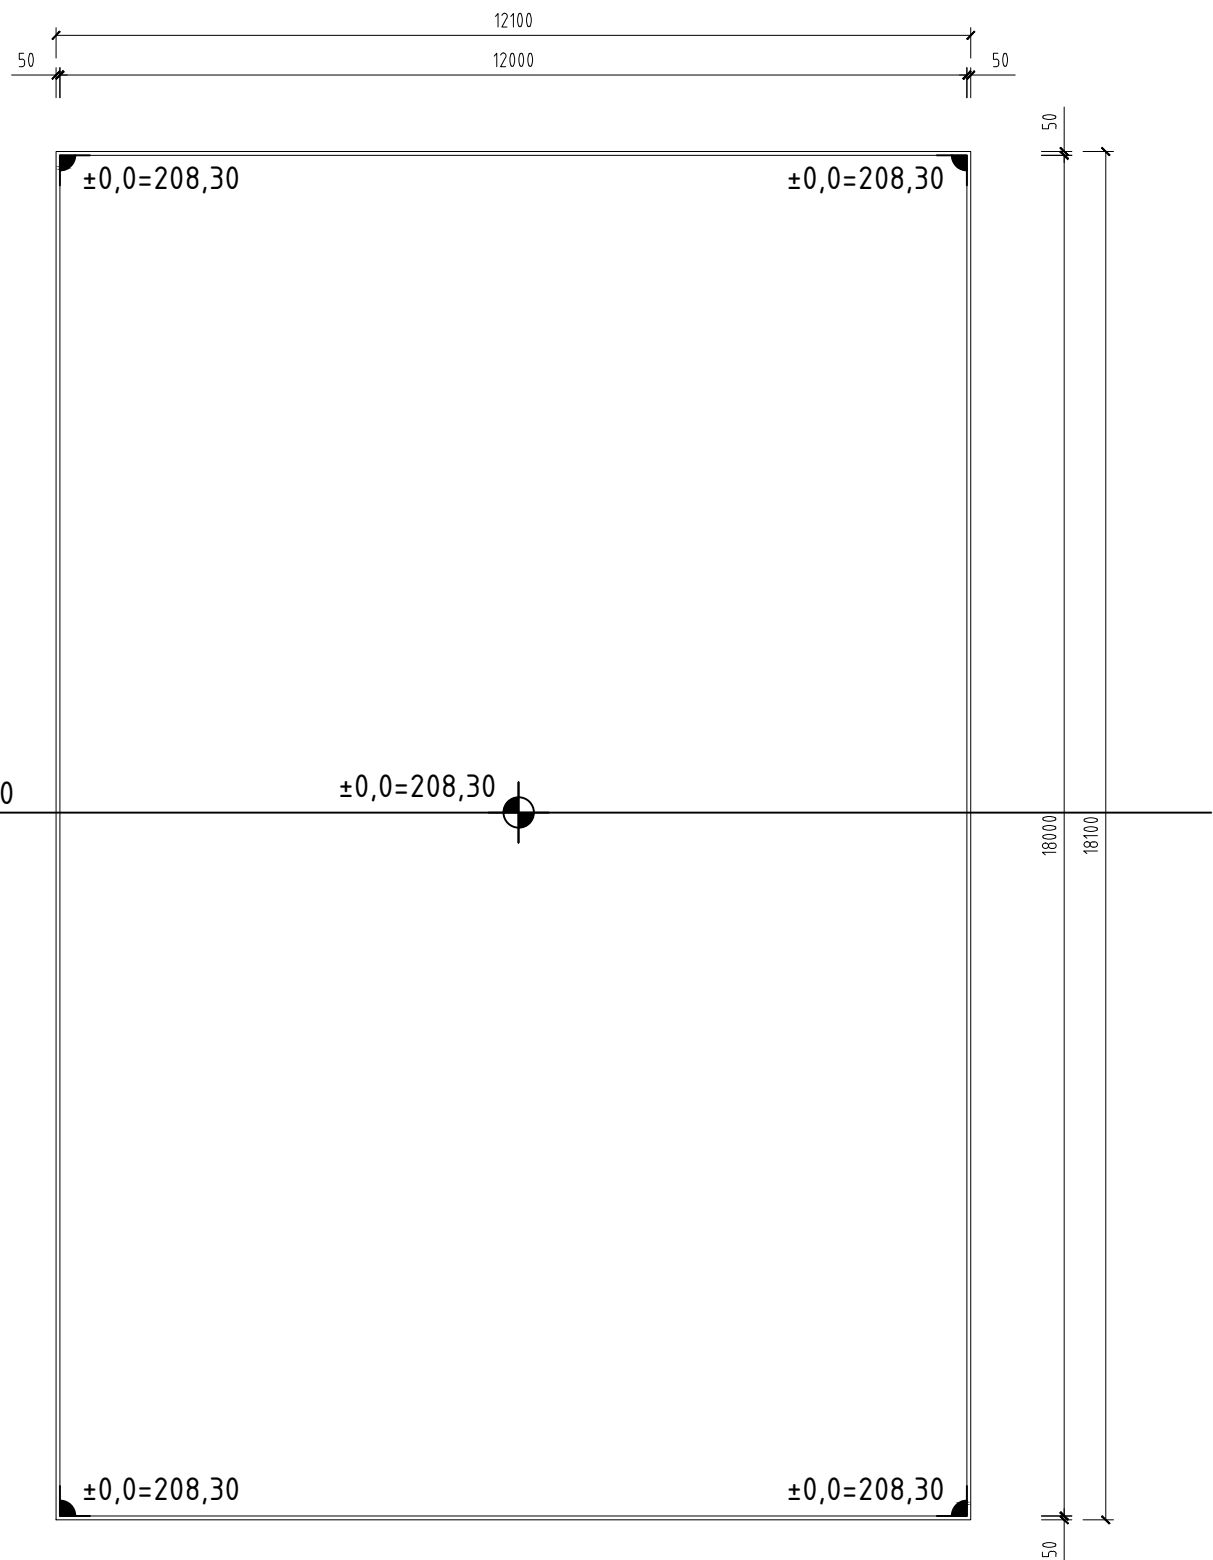

SO03 - Multifunkčné ihrisko 2 - pôdorys (1:100)

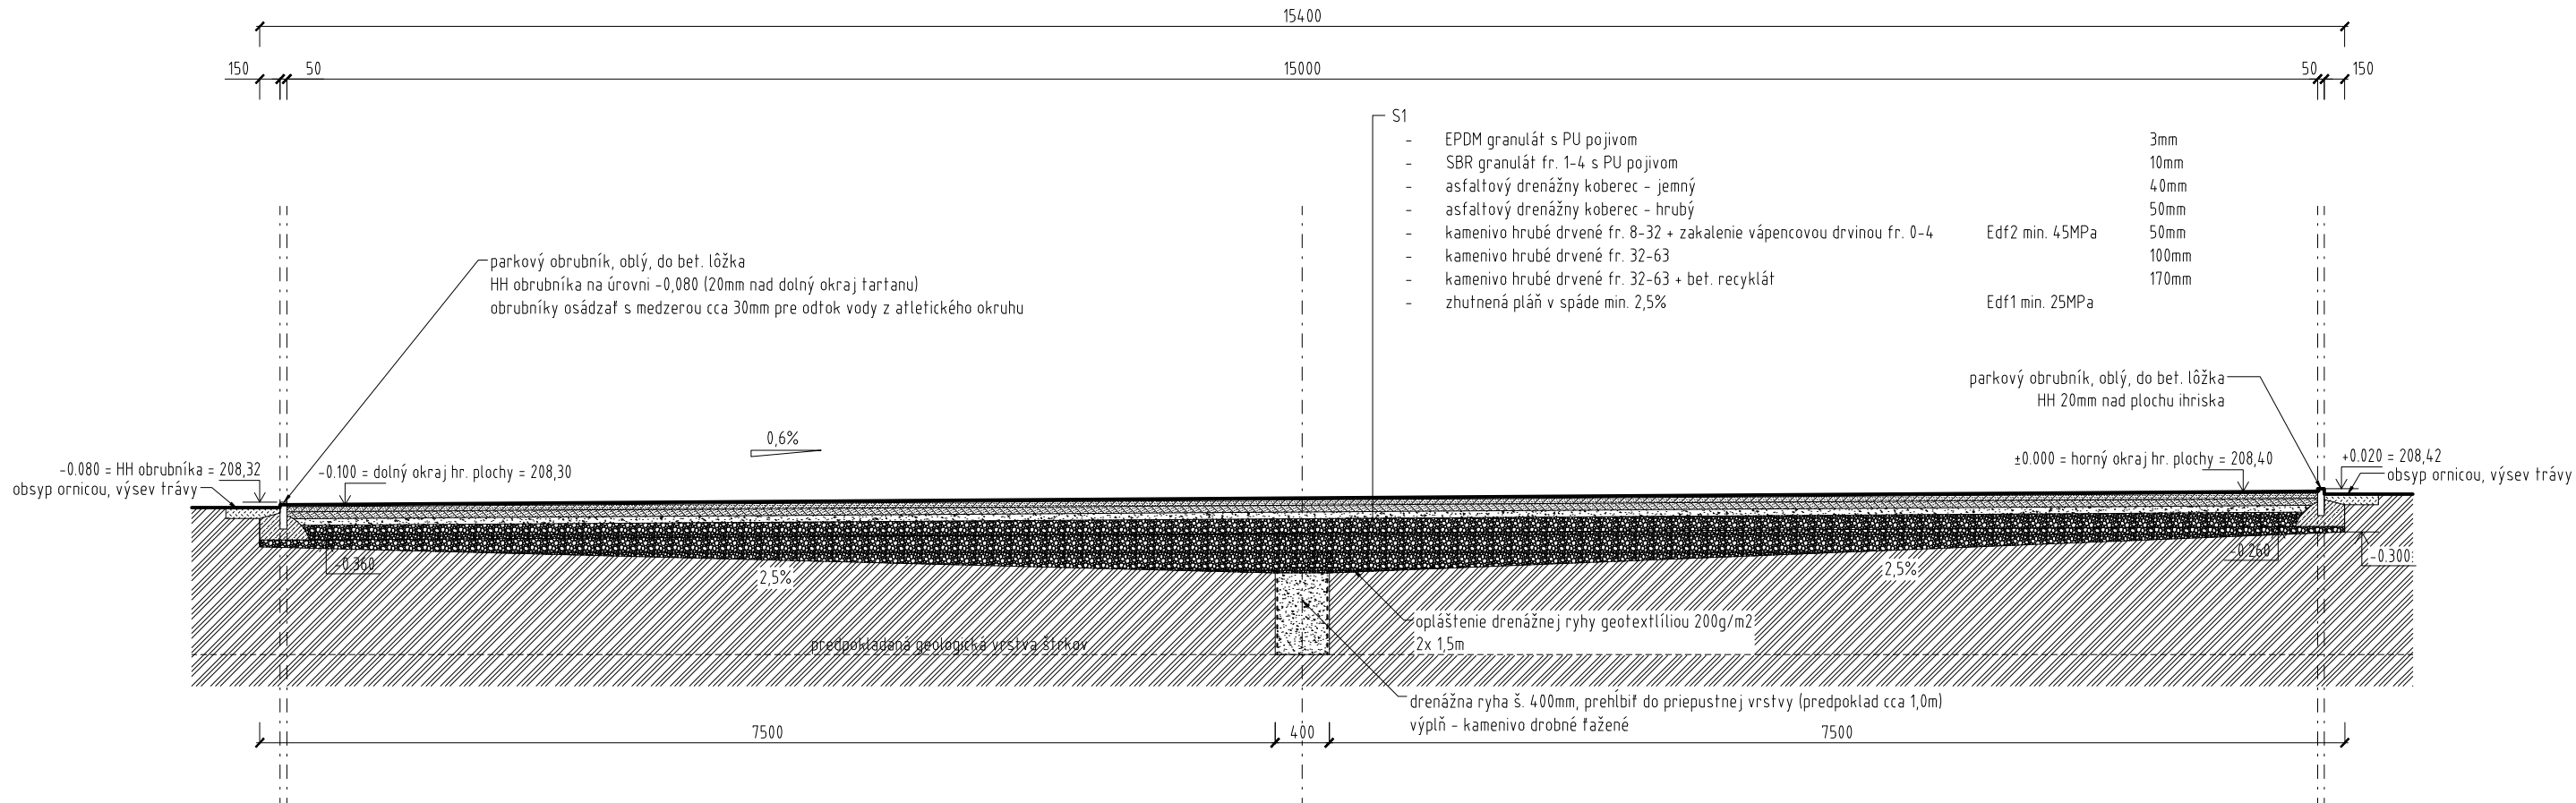

SO02 - Multifunkčné ihrisko 1 - priečný profil (1:50)

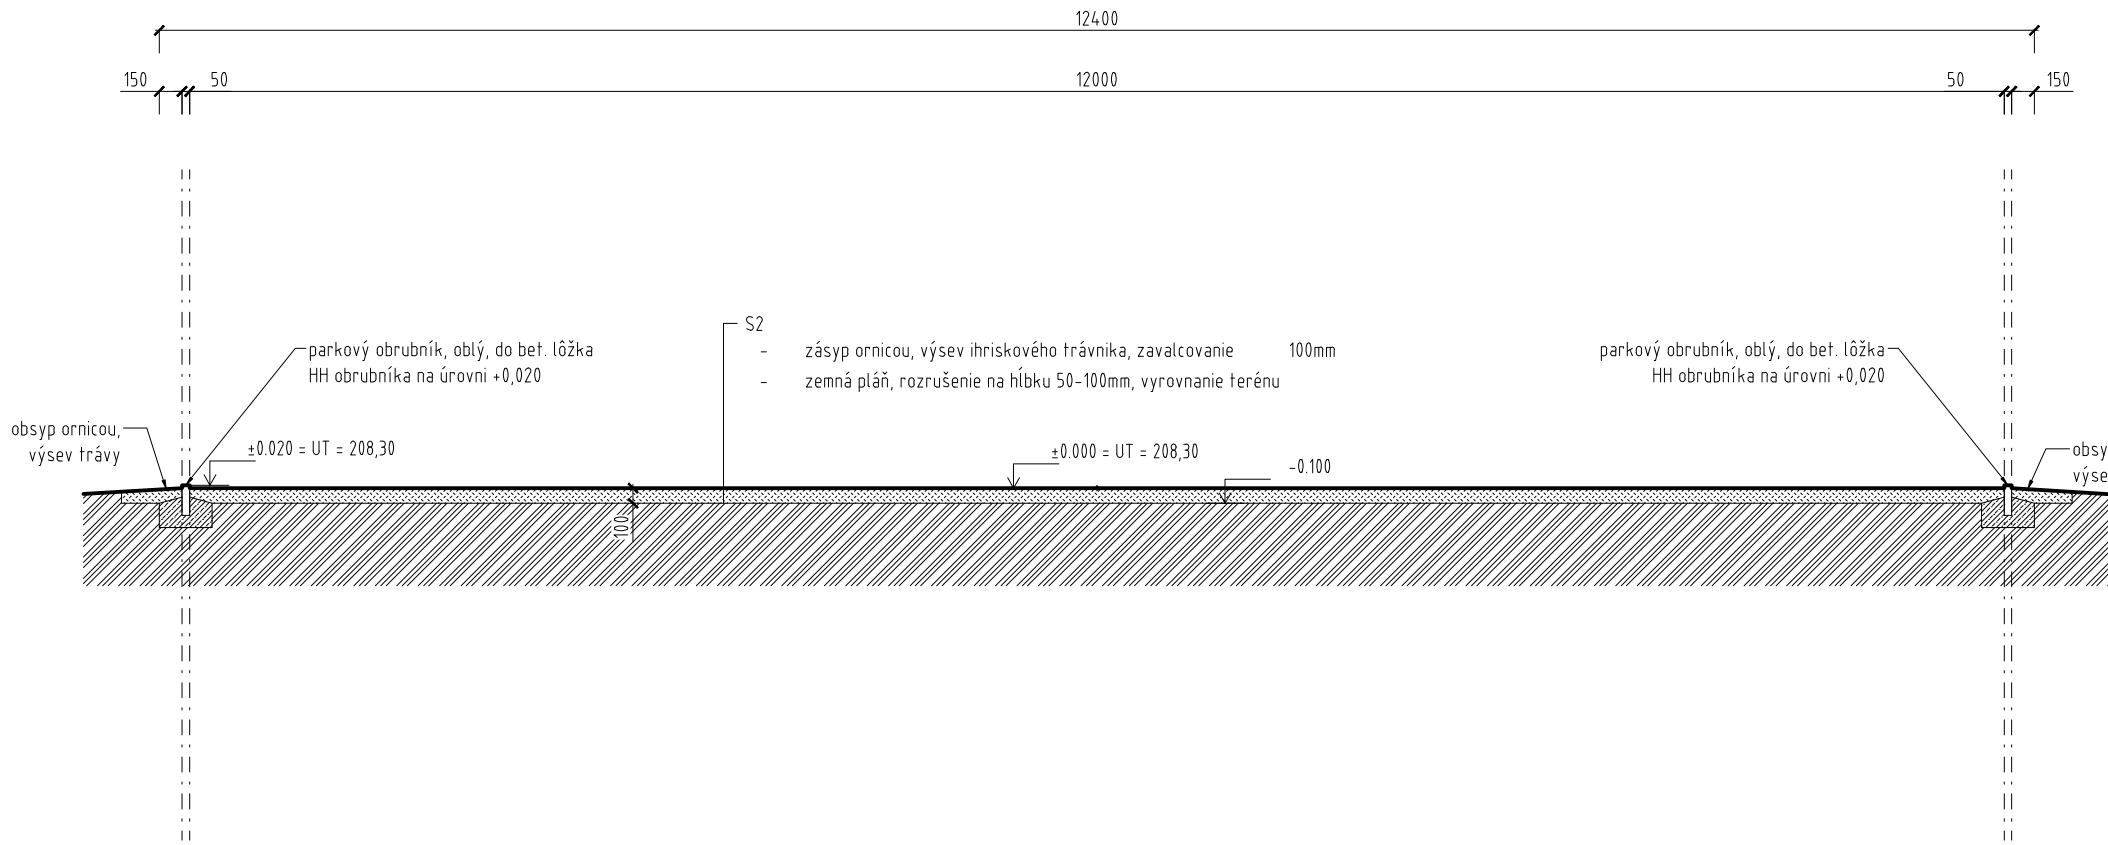

SO03 - Multifunkčné ihrisko 2 - priečný profil (1:50)

::stavba	Rekonštrukcia atletického areálu „Zátoka pokoja“ parc.č. 3484/90-96, k.ú. Trenčín				PARÉ Č.
::investor	Mesto Trenčín Mierové námestie 2, 911 01 Trenčín				VÝKR. Č.
::stupeň PD	Realizačný projekt	::kat.územie	Trenčín	::zodp. projektant	Ing. arch. Michal Vojtek
::časť PD	Stavebné riešenie	::parc.číslo	3484/90-96	::vypracoval	Ing. arch. Michal Vojtek
::obsah / mierka	SO02 / SO03 - Multifunkčné ihriská			::č. zákazky	05/2021
				::verzia	FINAL
				::dátum tlače	20.09.2021