



VYPRACOVAL: BOBACOVA ANDREJČÁK		ZODPOVEDNÝ PROJEKTANT: Ing BÉREŠ Z	HLAVNÝ INŽINIER PROJEKTU: Ing. L. Hnidiak	Enviroline s.r.o. KOŠICE E-mail: enviroline@stonline.sk Mobil: 0905 631 790 Tel: 055 / 646 16 92 Fax: 055 / 789 81 90
MIESTNE ZASTŮPITELSTVO: OcÚ Lubeník				
INVESTOR: VVS a.s., Košice				
STUPEŇ: Projekt stavby pre stavebné povolenie				
AKCIA:		Lubeník Rekonštrukcia kanalizácie		ČÍSLO ZÁKAZKY: 0410404
MIESTO STAVBY:		Lubeník		DÁTUM: 03. 2004
PRÍLOHA:		DOPRAVNÉ ZNAČENIE		MIERKA: ČÍSLO PRÍLOHY: B.2.

ARCHIV - 15.6.2009



Okresné riaditeľstvo Policajného zboru
v Rimavskej Sobote
Okresný dopravný inšpektorát
979 27 Rimavská Sobota



Č.p.: ORP-89-66/DI-2009

Rimavská Sobota 7. 5. 2009

UDI s.r.ro.
Ul. Hlinková č.39
040 01 Košice

Vec: „Rekonštrukcia kanalizácie“, čiastočná uzávierka na štátnej ceste II/532 miestnych komunikáciách v obci Lubeník, návrh dočasného dopravného značenia
- o d s ú h l a s e n i e

Okresný dopravný inšpektorát Okresného riaditeľstva Policajného zboru v Rimavskej Sobote (ďalej len „okresný dopravný inšpektorát“), posúdil z hľadiska bezpečnosti a plynulosti cestnej premávky návrh dočasného dopravného značenia čiastočnej uzávierky na štátnej ceste II/532 a miestnych komunikáciách v obci Lubeník v súvislosti s rekonštrukciou kanalizácie.

Predložený návrh je v súlade so zásadami na umiestňovanie dopravného značenia a dopravných zariadení na cestných komunikáciách, ktoré vychádzajú z príslušných ustanovení zákona NR SR č. 8/2009 Z. z. o cestnej premávke len „zákon“) a vyhlášky MV SR č. 9/2009 Z. z., ktorou sa vykonávajú niektoré ustanovenia zákona NR SR o premávke na pozemných komunikáciách, preto ho **o d s ú h l a s u j e m e**.

S cieľom zabezpečiť, aby boli vyššie uvedené dopravné značky a dopravné zariadenia použité iba v rozsahu a takým spôsobom, ako to nevyhnutne vyžaduje bezpečnosť a plynulosť cestnej premávky, okresný dopravný inšpektorát môže toto dopravné značenie pred umiestnením pozmeniť, resp. doplniť. Začiatok prác je potrebné oznámiť na tel. č. 0904034104.

Vybavuje: kpt. Mgr. Marian Strihan
dopravný inžinier ODI



Riaditeľ

pplk. JUDr. Igor Boršák

TECHNICKÁ SPRÁVA

1. Identifikačné údaje stavby:

Názov stavby : LUBENÍK – Rekonštrukcia kanalizácie
Miesto stavby : Obec Lubeník
Okres : Revúca
Kraj : Banskobystrický
Investor : Východoslovenská vodárenská spoločnosť a.s. Košice
Projektant : ÚDI Košice s.r.o
Zod. projektant : ING.BÉREŠ
Vypracoval : ANDREJČÁK,BOBALOVÁ

2. Základné údaje:

Dopravné značenie je spracované podľa zákona č.8 / 2009 Z.z.z 3.decembra 2008 o cestnej premávke a o zmene a doplnení niektorých zákonov a ďalej podľa vyhlášky č.9 / 2009 Z.z.z. 20.decembra 2008, ktorou sa vykonáva zákon o cestnej premávke a o zmene a doplnení niektorých zákonov.

3. Dopravné značenie:

Obec Lubeník má verejnú kanalizáciu, ktorá bola vybudovaná v rokoch 1952 – 1959 a do trvalej prevádzky uvedená v roku 1960. Kanalizácia je jednotná a odvádza splaškové a dažďové vody do ČOV situovanej na pravom brehu Chyžňianskeho potoka, ktorý je zároveň aj recipientom .

Odpadové vody z kanalizácie sú čistené na mechanickej ČOV, ktorej prevádzka pre zastaranosť technológie je náročná a ČOV nie je schopná plniť v súčasnosti požadované limity čistenia, hlavne v ukazovateľoch BSK₅, CHSK_{Cr}, NL, navyše je aj kapacitne preťažená. Z uvedených dôvodov sa pristupuje k jej rekonštrukcii, ktorá spočíva v rozšírení a modernizácii.

Na jestvujúcu kanalizáciu je napojených 1 180 obyvateľov . Okrem splaškových vôd sú kanalizáciou odvádzané aj dažďové vody a vzhľadom na jej nevyhovujúci technický stav aj množstvo balastných vôd, ktoré značne zaťažujú ČOV.

Predmetom rekonštrukcie kanalizácie je oddeliť splaškové vody od dažďových, dopraviť ich na čistenie do ČOV. Dažďové vody budú naďalej dopravované jestvujúcou kanalizačnou sieťou.

Staveniskom kanalizácie budú v prevažnej väčšine spevnené plochy miestnych komunikácií a zelené pásy pozdĺž miestnych komunikácií, čiastočne asfaltová komunikácia štátnej cesty a poľnohospodárska pôda.

Stoková sieť bude križovať štátnu cestu, miestne komunikácie, kanál a potoky Suchý a Chyžniarsky.

Pod štátnou cestou II/532 Jelšava - Revúca budú vybudované tri podchody, na stoke B3 v km 0,028⁵⁰ - 0,047⁵⁴ a na stoke C I v km 0,142³⁰ - 0,158⁵⁰ a na zberači C v km 0,554⁵⁰ - 0,562⁵⁵

Podchody na stokách B3 a C I budú realizované pretláčaním ocelevej chráničky ϕ 630/10, dĺžky 19,4 a 16,2 m. Podchod na zberači C bude realizovaný prekopaním štátnej cesty.

V mieste realizácie zberača C sa nachádza viac podzemných inžinierskych sietí aby nedošlo k ich narušeniu bude nutná realizácia prekopením.

Projekt pozostáva z technickej správy, prehľadnej situácie, situácie A, B a vzorových situácií dopravného značenia č. 1 - 5.

Pracovné miesto sa môže označovať a zriaďovať až po získaní a nadobudnutí pravoplatnosti povolenia od príslušného cestného správneho orgánu.

Označenie pracovného miesta na poz. komunikácií musí vykonať odborne znalá osoba.

Práce spojené s označením pracovného miesta vykonať, ak je to možné, v čase malej intenzity cestnej premávky.

Zvisle DZ inštalovať až tesne pred začiatkom prác, ak sa DZ inštalujú skôr, musí byť ich platnosť vhodným spôsobom (napr. Zakrytím) zrušená do času začatia práce.


Správcami na pracovnom mieste možno začať až po umiestnení všetkých dopr. značiek.

Pri umiestňovaní jednotlivých DZ postupovať v smere jazdy, pri odstraňovaní DZ postupovať proti smeru jazdy.

Dopravné značky musia byť v reflexnom vyhotovení, prípadné zmeny DZ je potrebné prejednať s príslušným OR PZ ODI.

ÚDI Košice s.r.o.

Ústav dopravného inžinierstva s.r.o.
Rímska 33, 040 91 Košice

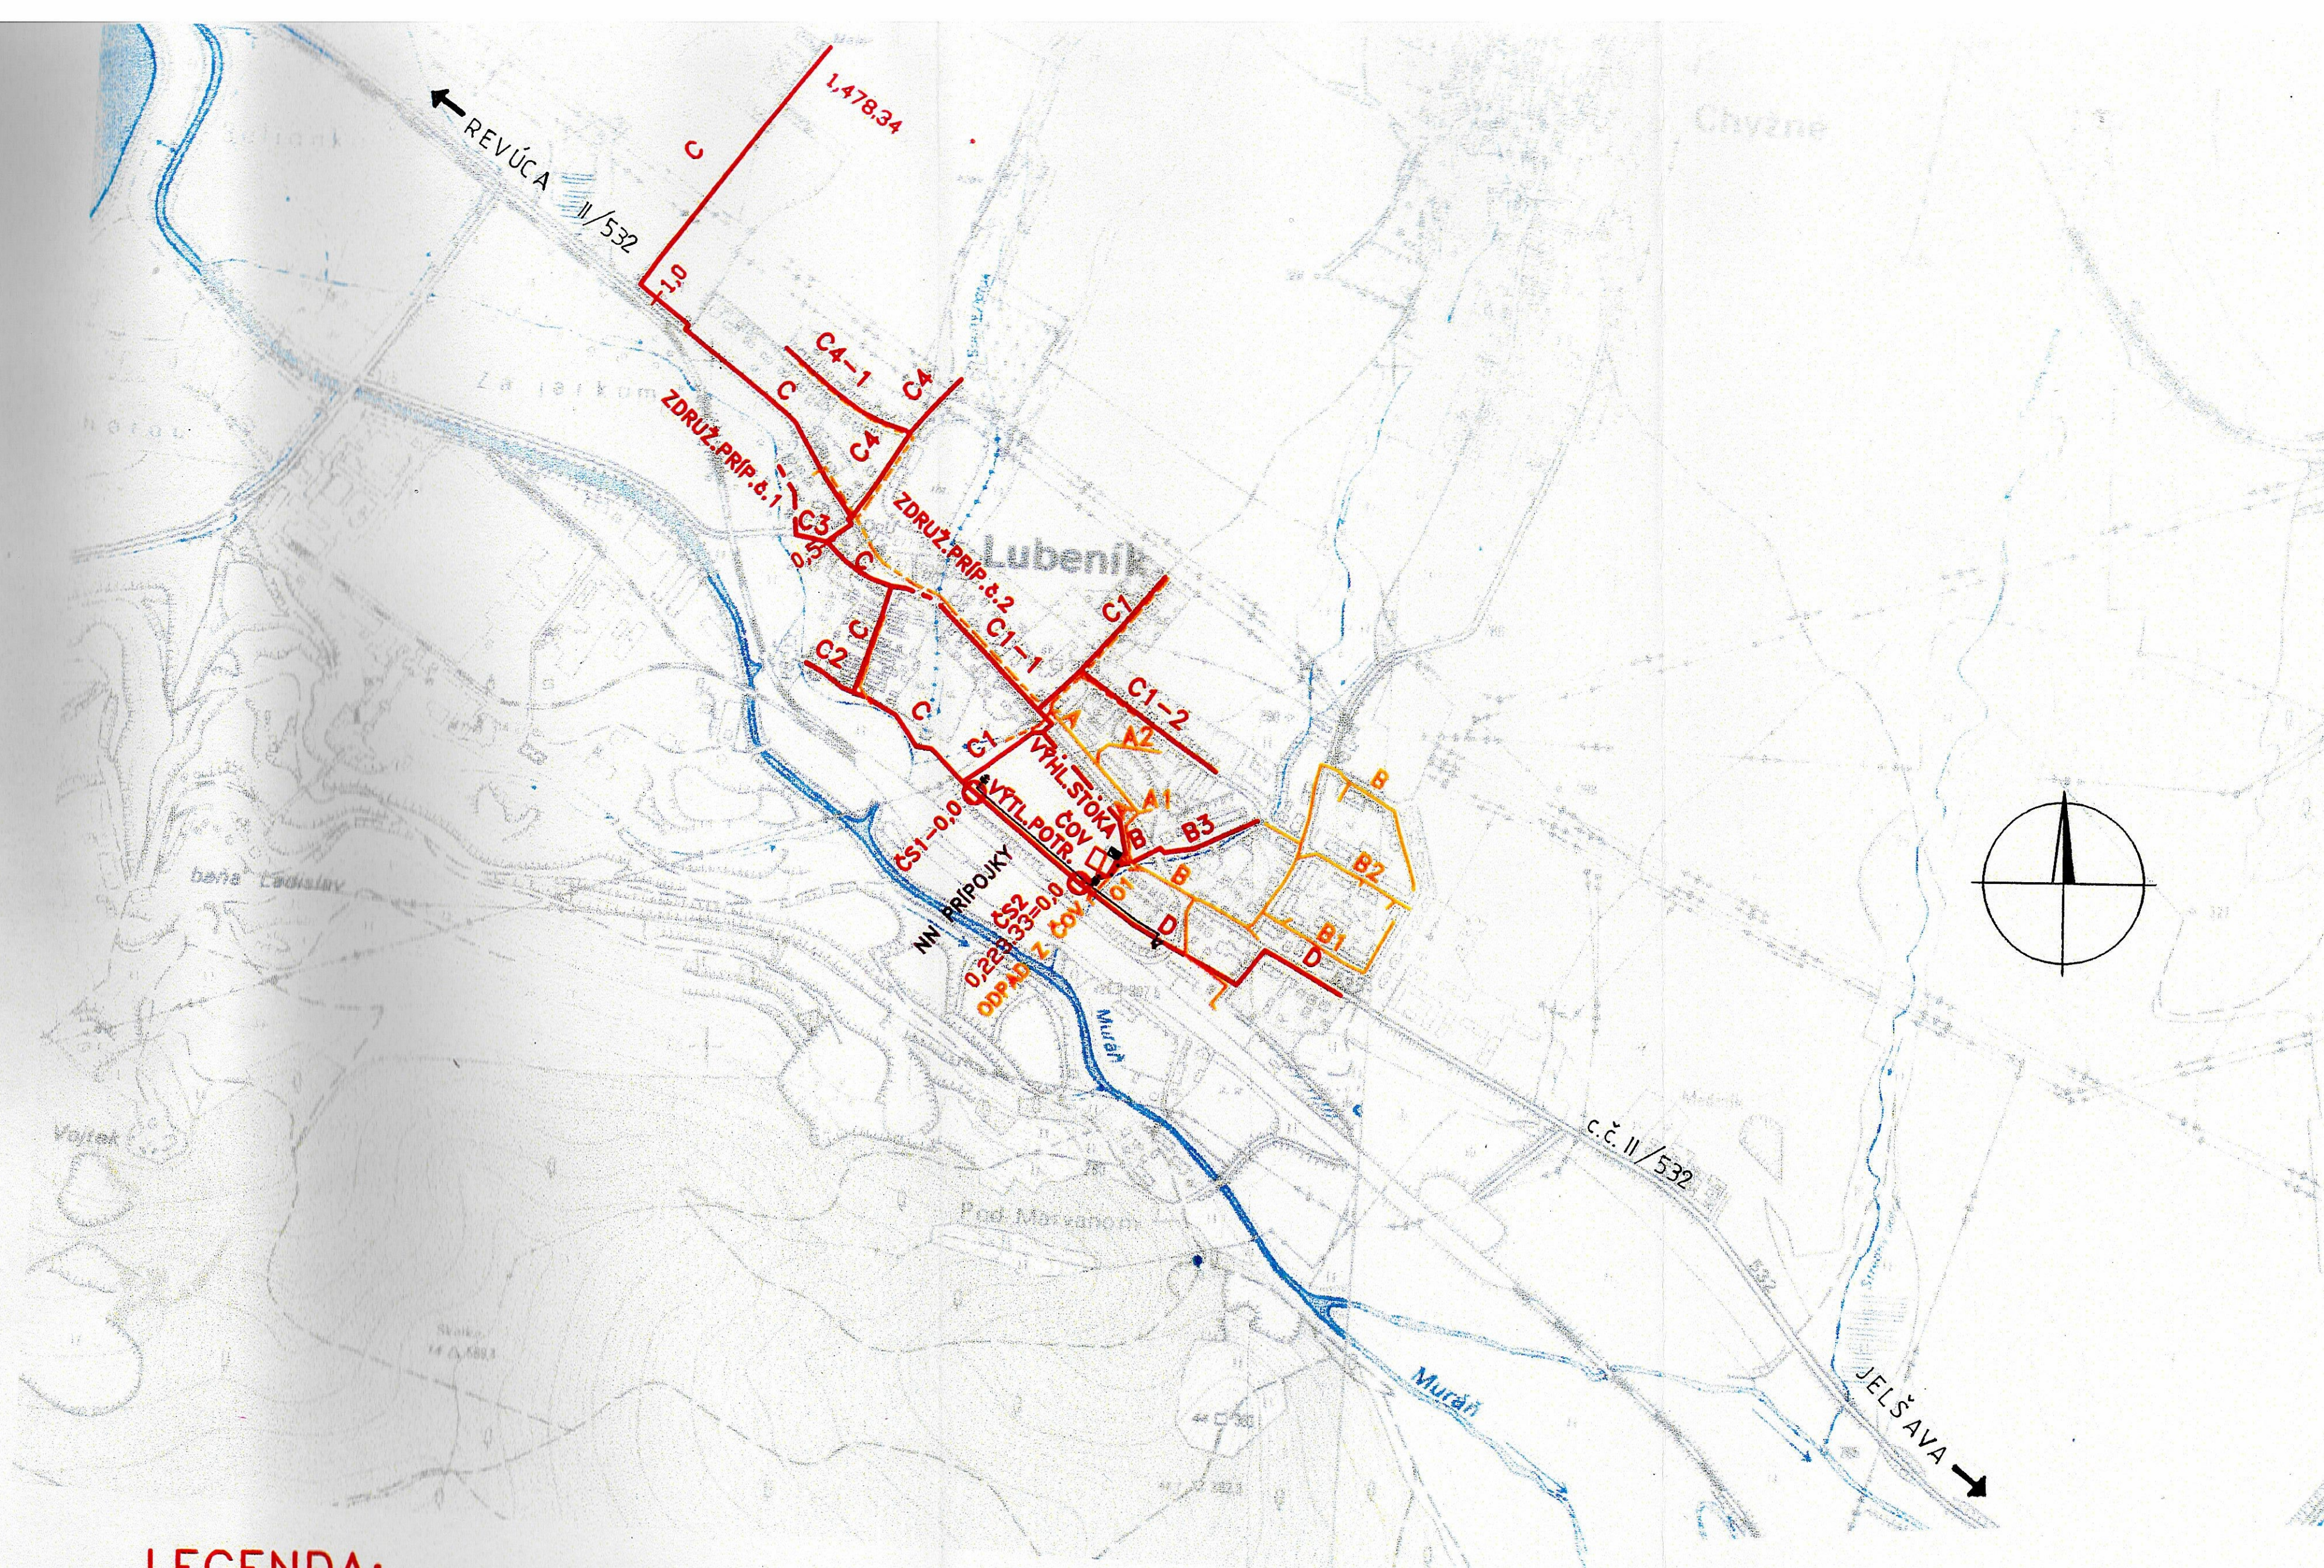

LEGENDA:

- SO 01—SPLAŠKOVÁ KANALIZÁCIA NAVRHOVANÁ
- SO 02—KANALIZAČNÉ PRÍPOJKY NAVRHOVANÉ
- .-.- VÝHLADOVÁ STOKA
- JEDNOTNÁ KANALIZÁCIA JESTVUJÚCA
- DÁŽĎOVÁ KANALIZÁCIA JESTVUJÚCA
- SO 03—NN PRÍPOJKY


PREHL'ADNÁ SITUÁCIA

A





SITUÁCIA



B

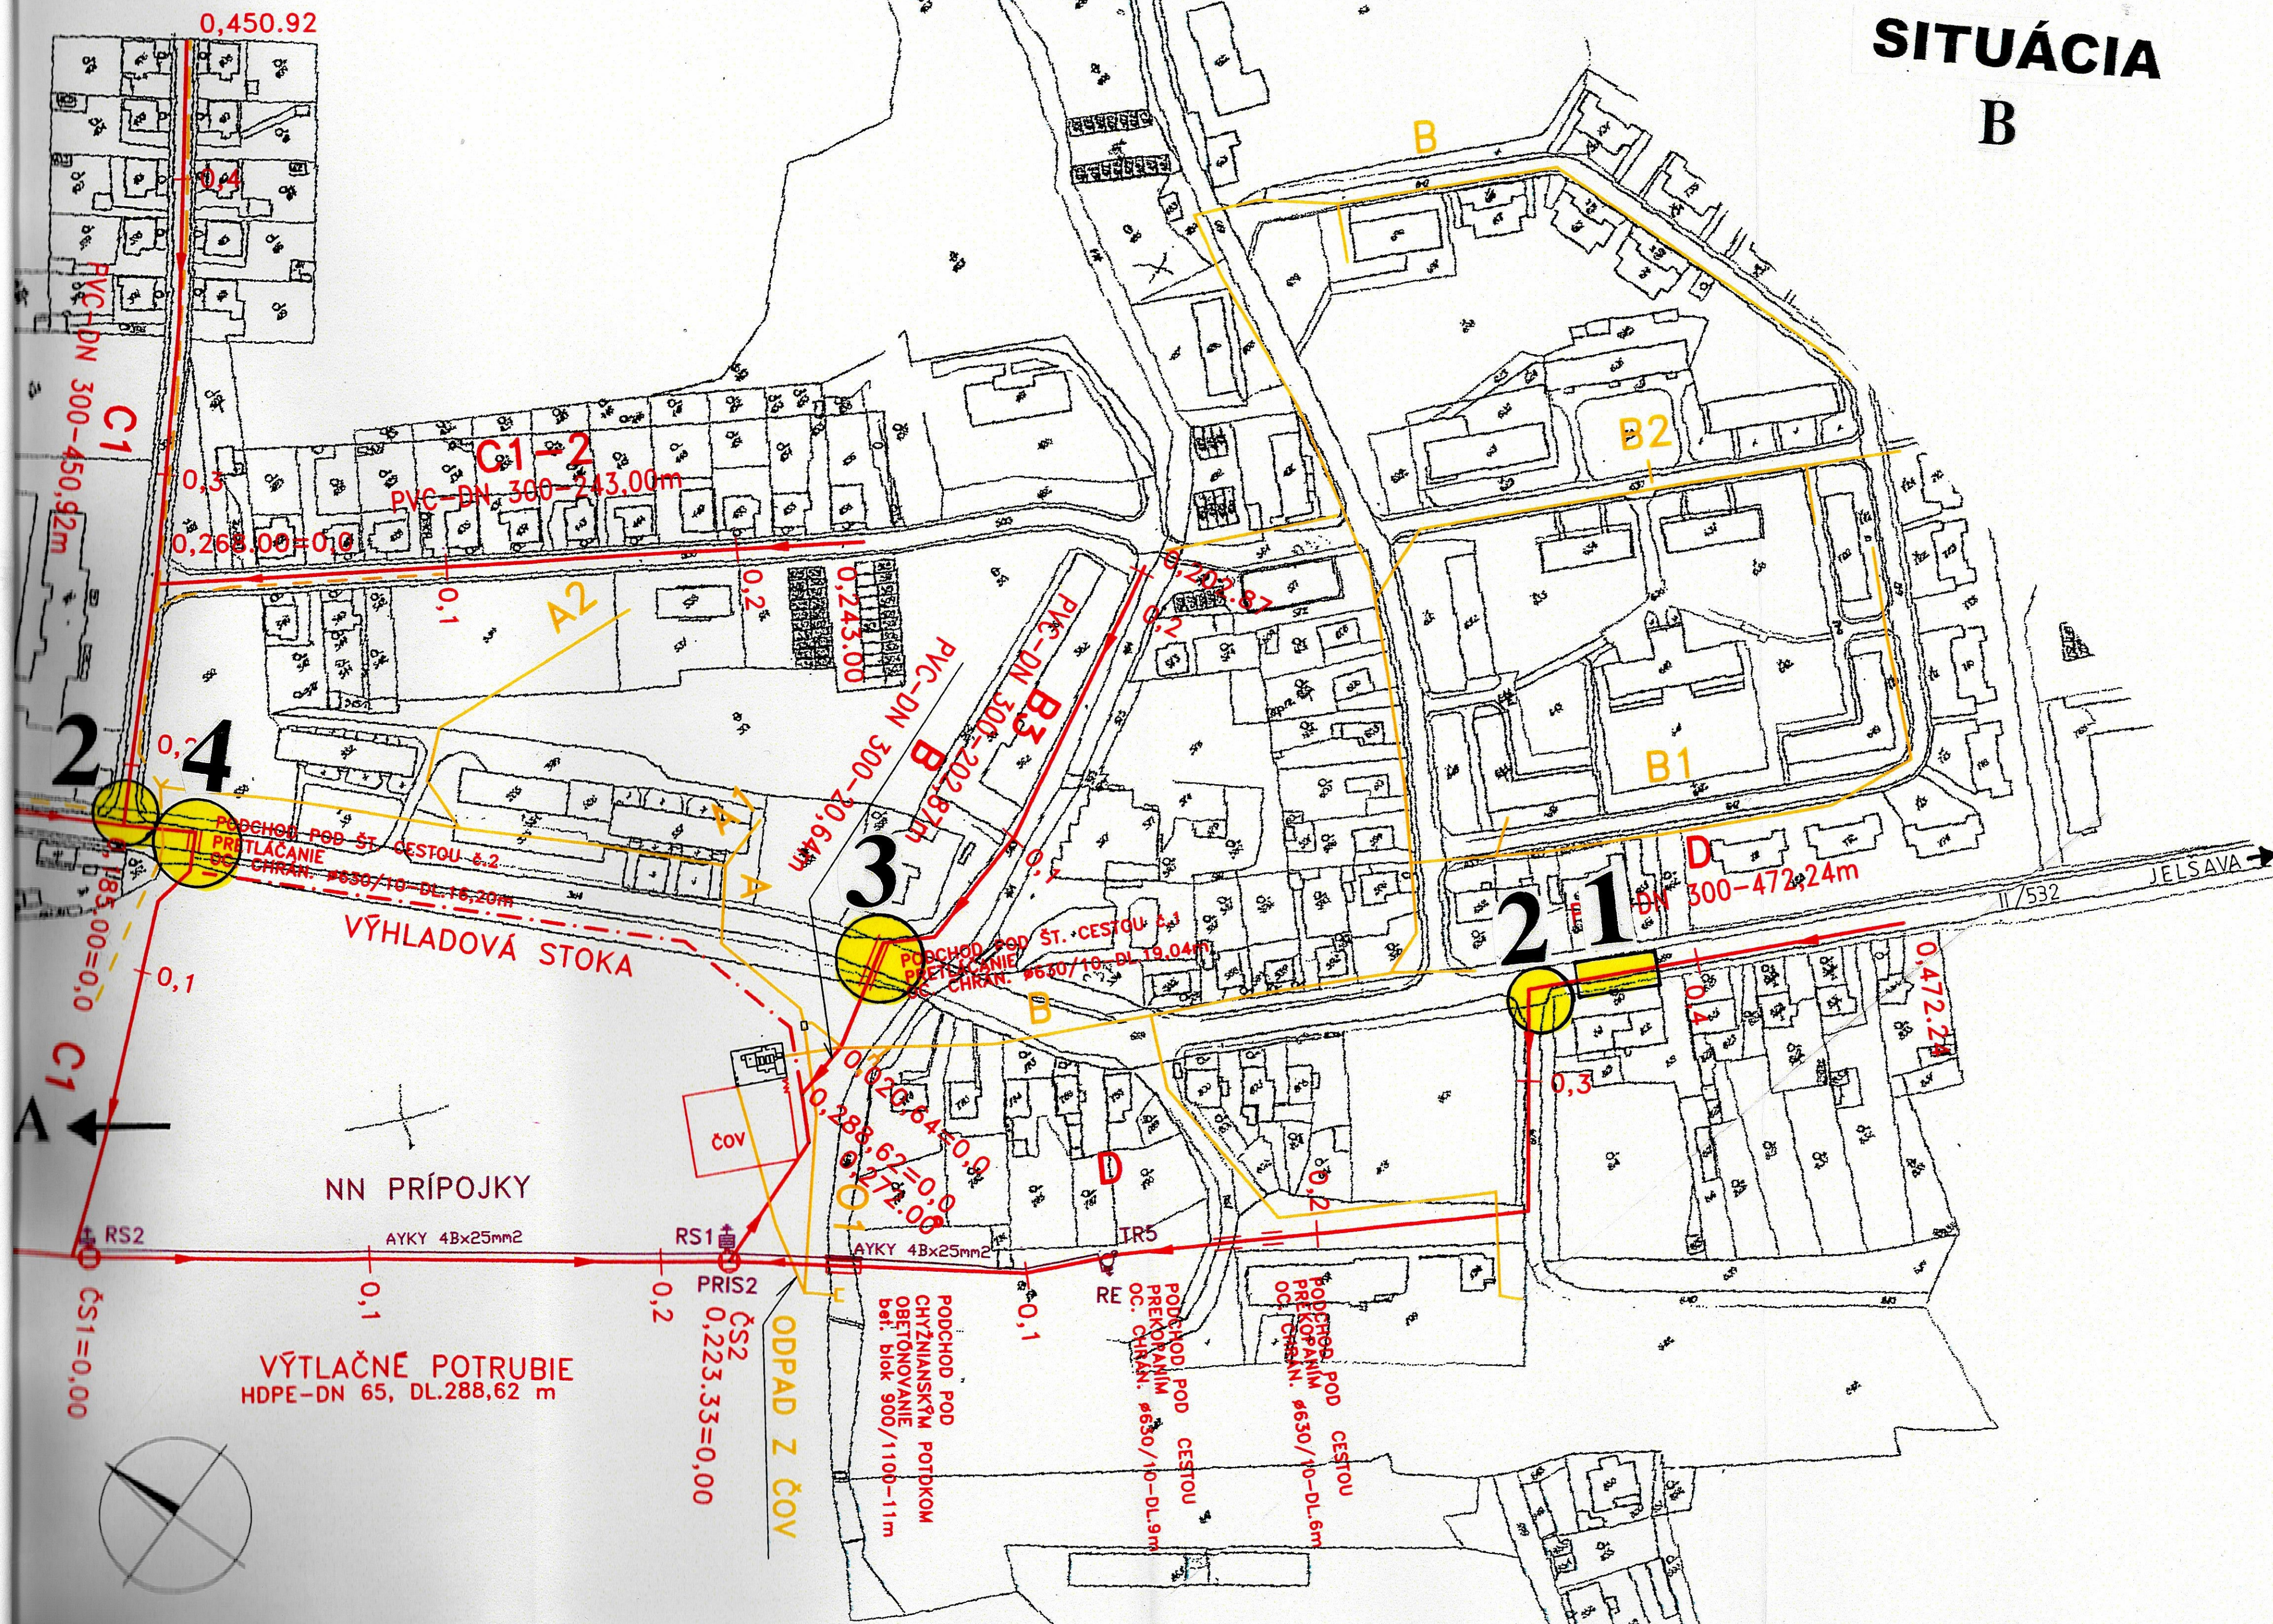



A 19
+
E 7

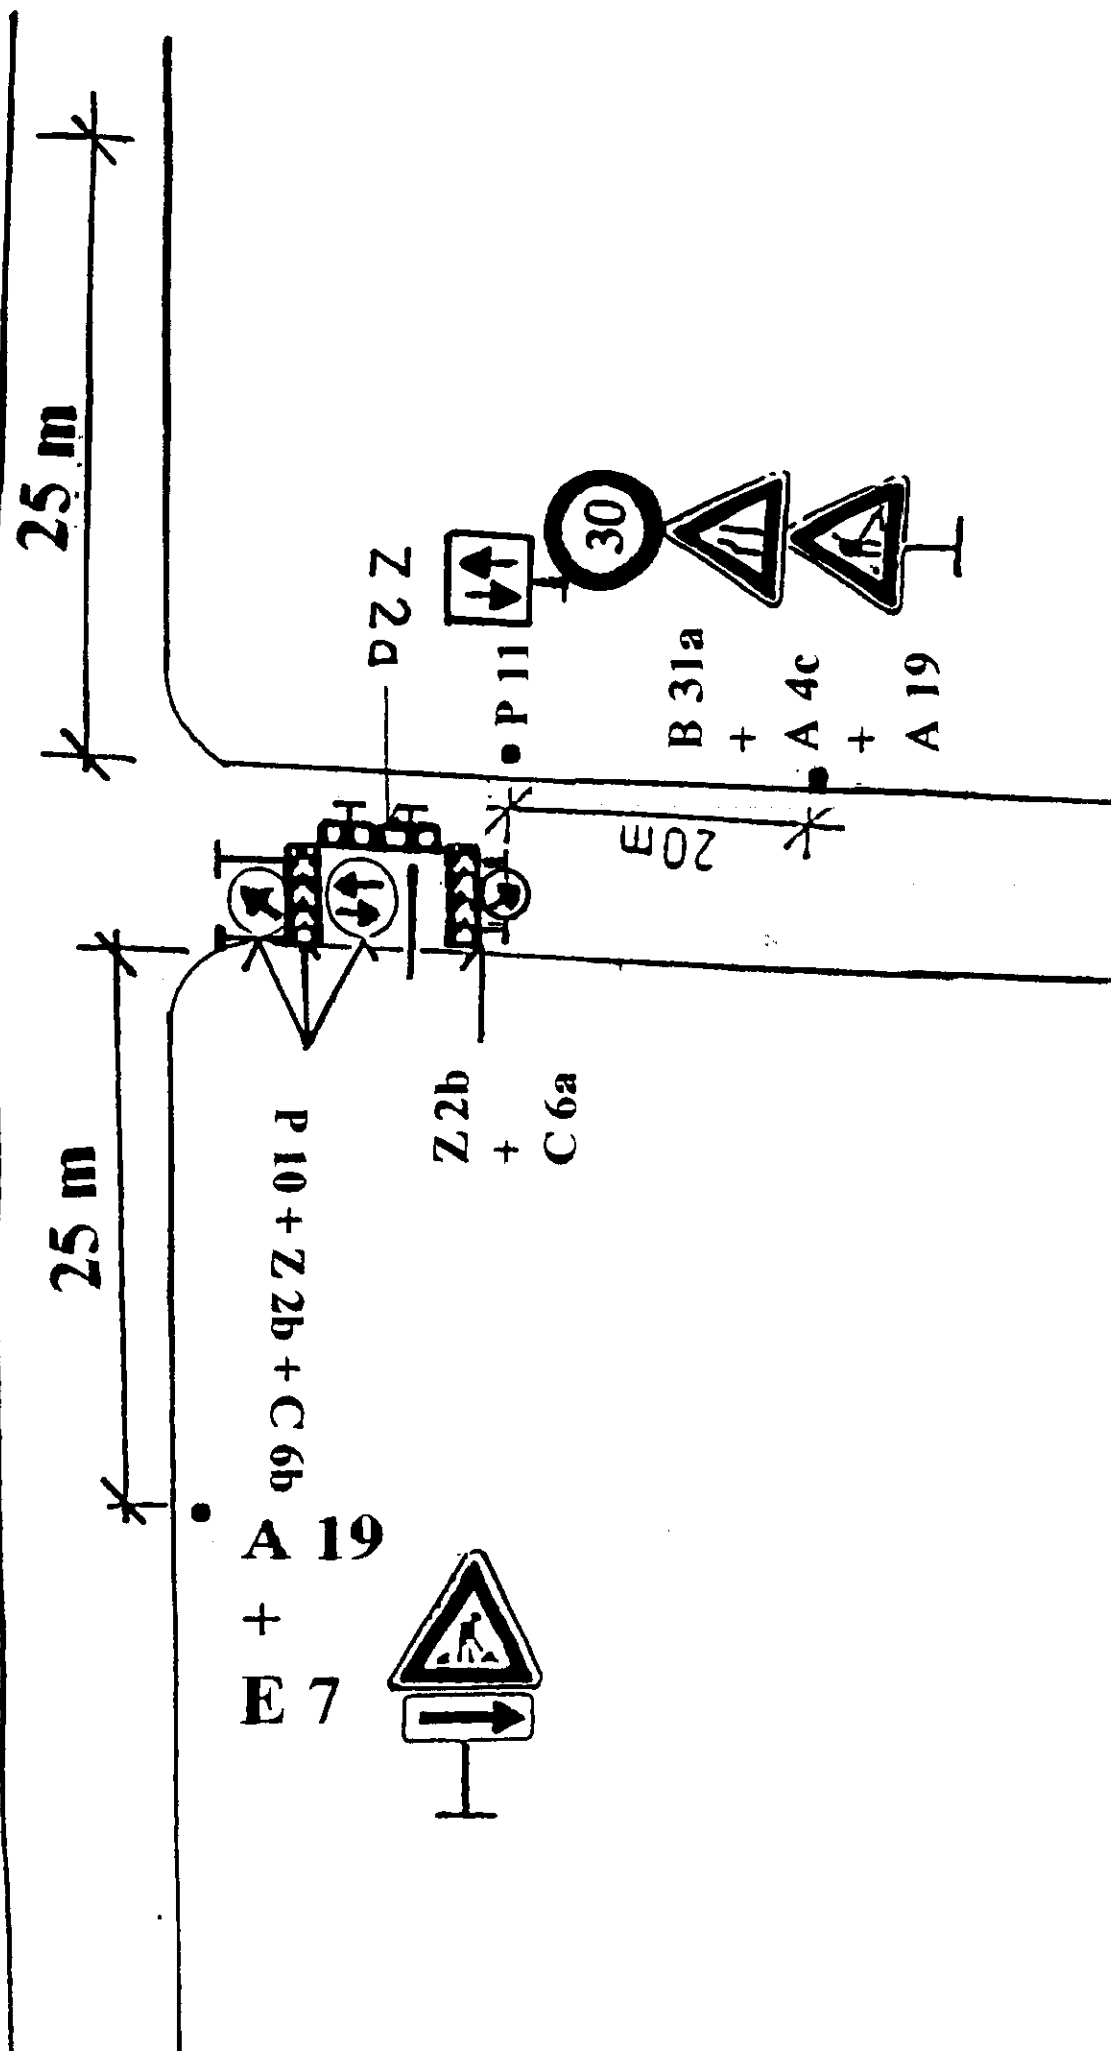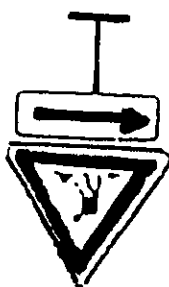

A 19
+
E 7

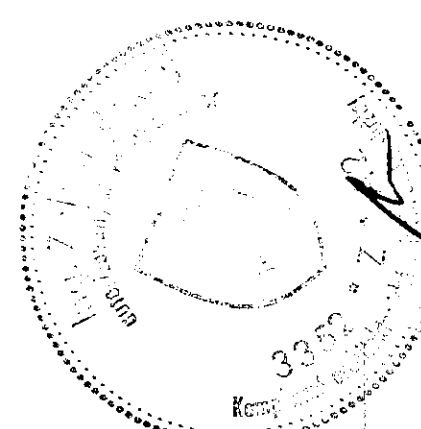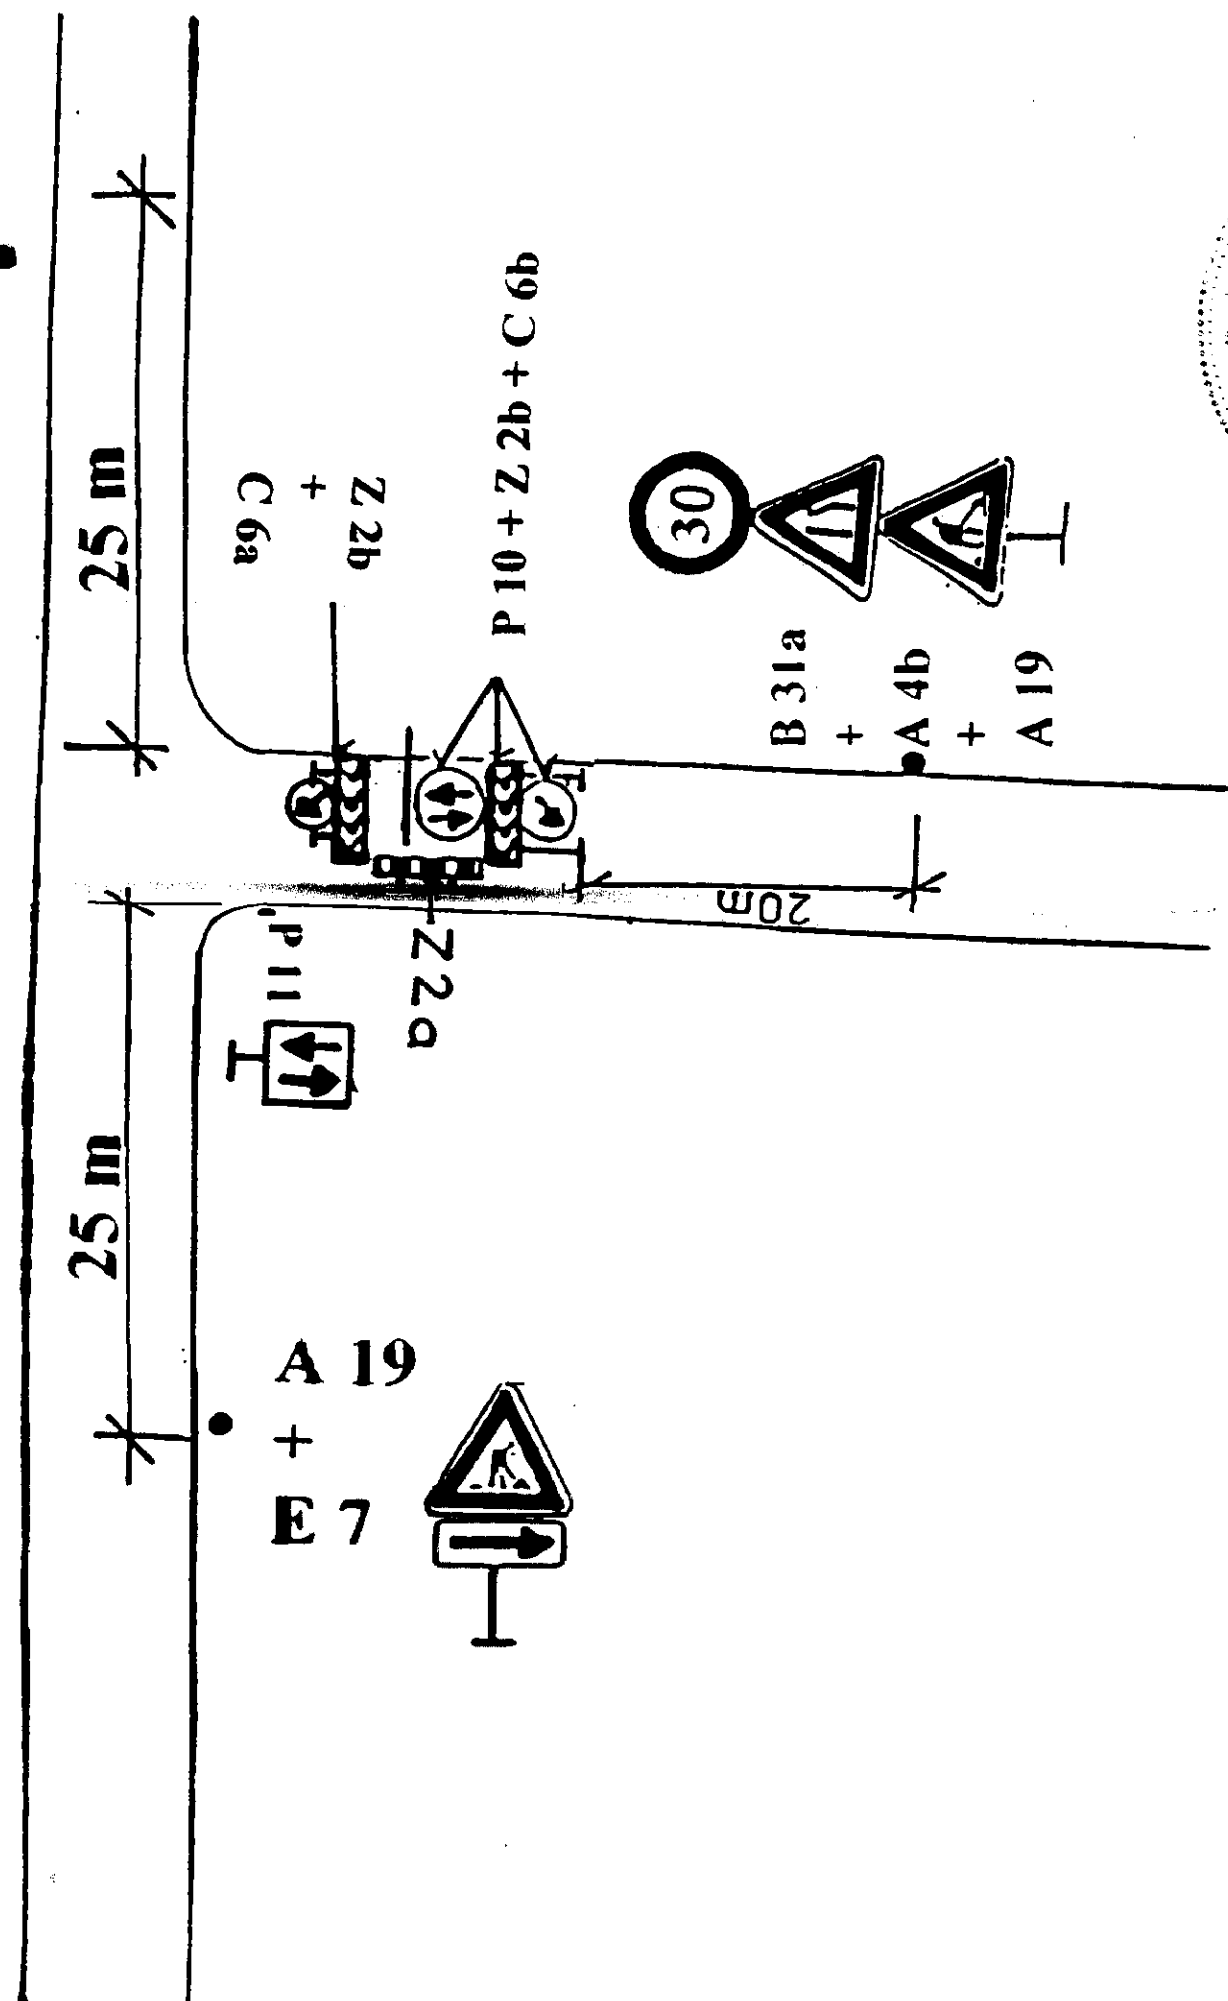

VYPRACOVANÉ:	SOBATOVA ANDREJAK	ZODPOVEDNÝ PROJEKTANT:	Ing. BERES Z	HLAVNÝ INŽINIER PROJEKTU:	Ing. L. Hnidiak
MESTNÉ ZASTUPITELSTVO:	OcÚ/Lubeník				
INVESTOR:	VVS a.s., Košice				
STUPŇ:	Projekt stavby pre stavebné povolenie				
AKCIA:	Lubeník	ČÍSLO ZAKAZKY:	0410404	PARÉ:	
MESTO STAVBY:	Lubeník	DATUM:	03. 2004	MIERKA:	ČÍSLO PRÍLOHY:
PRÍLOHA:	DOPRAVNÉ ZNAČENIE				
					B.2.-2

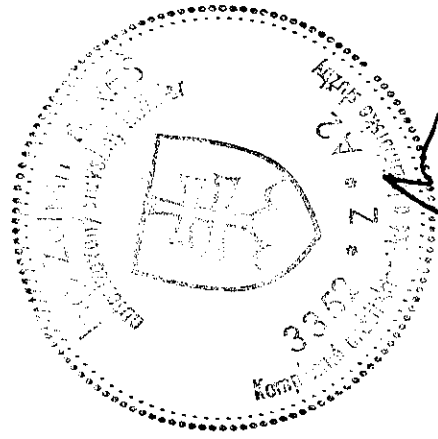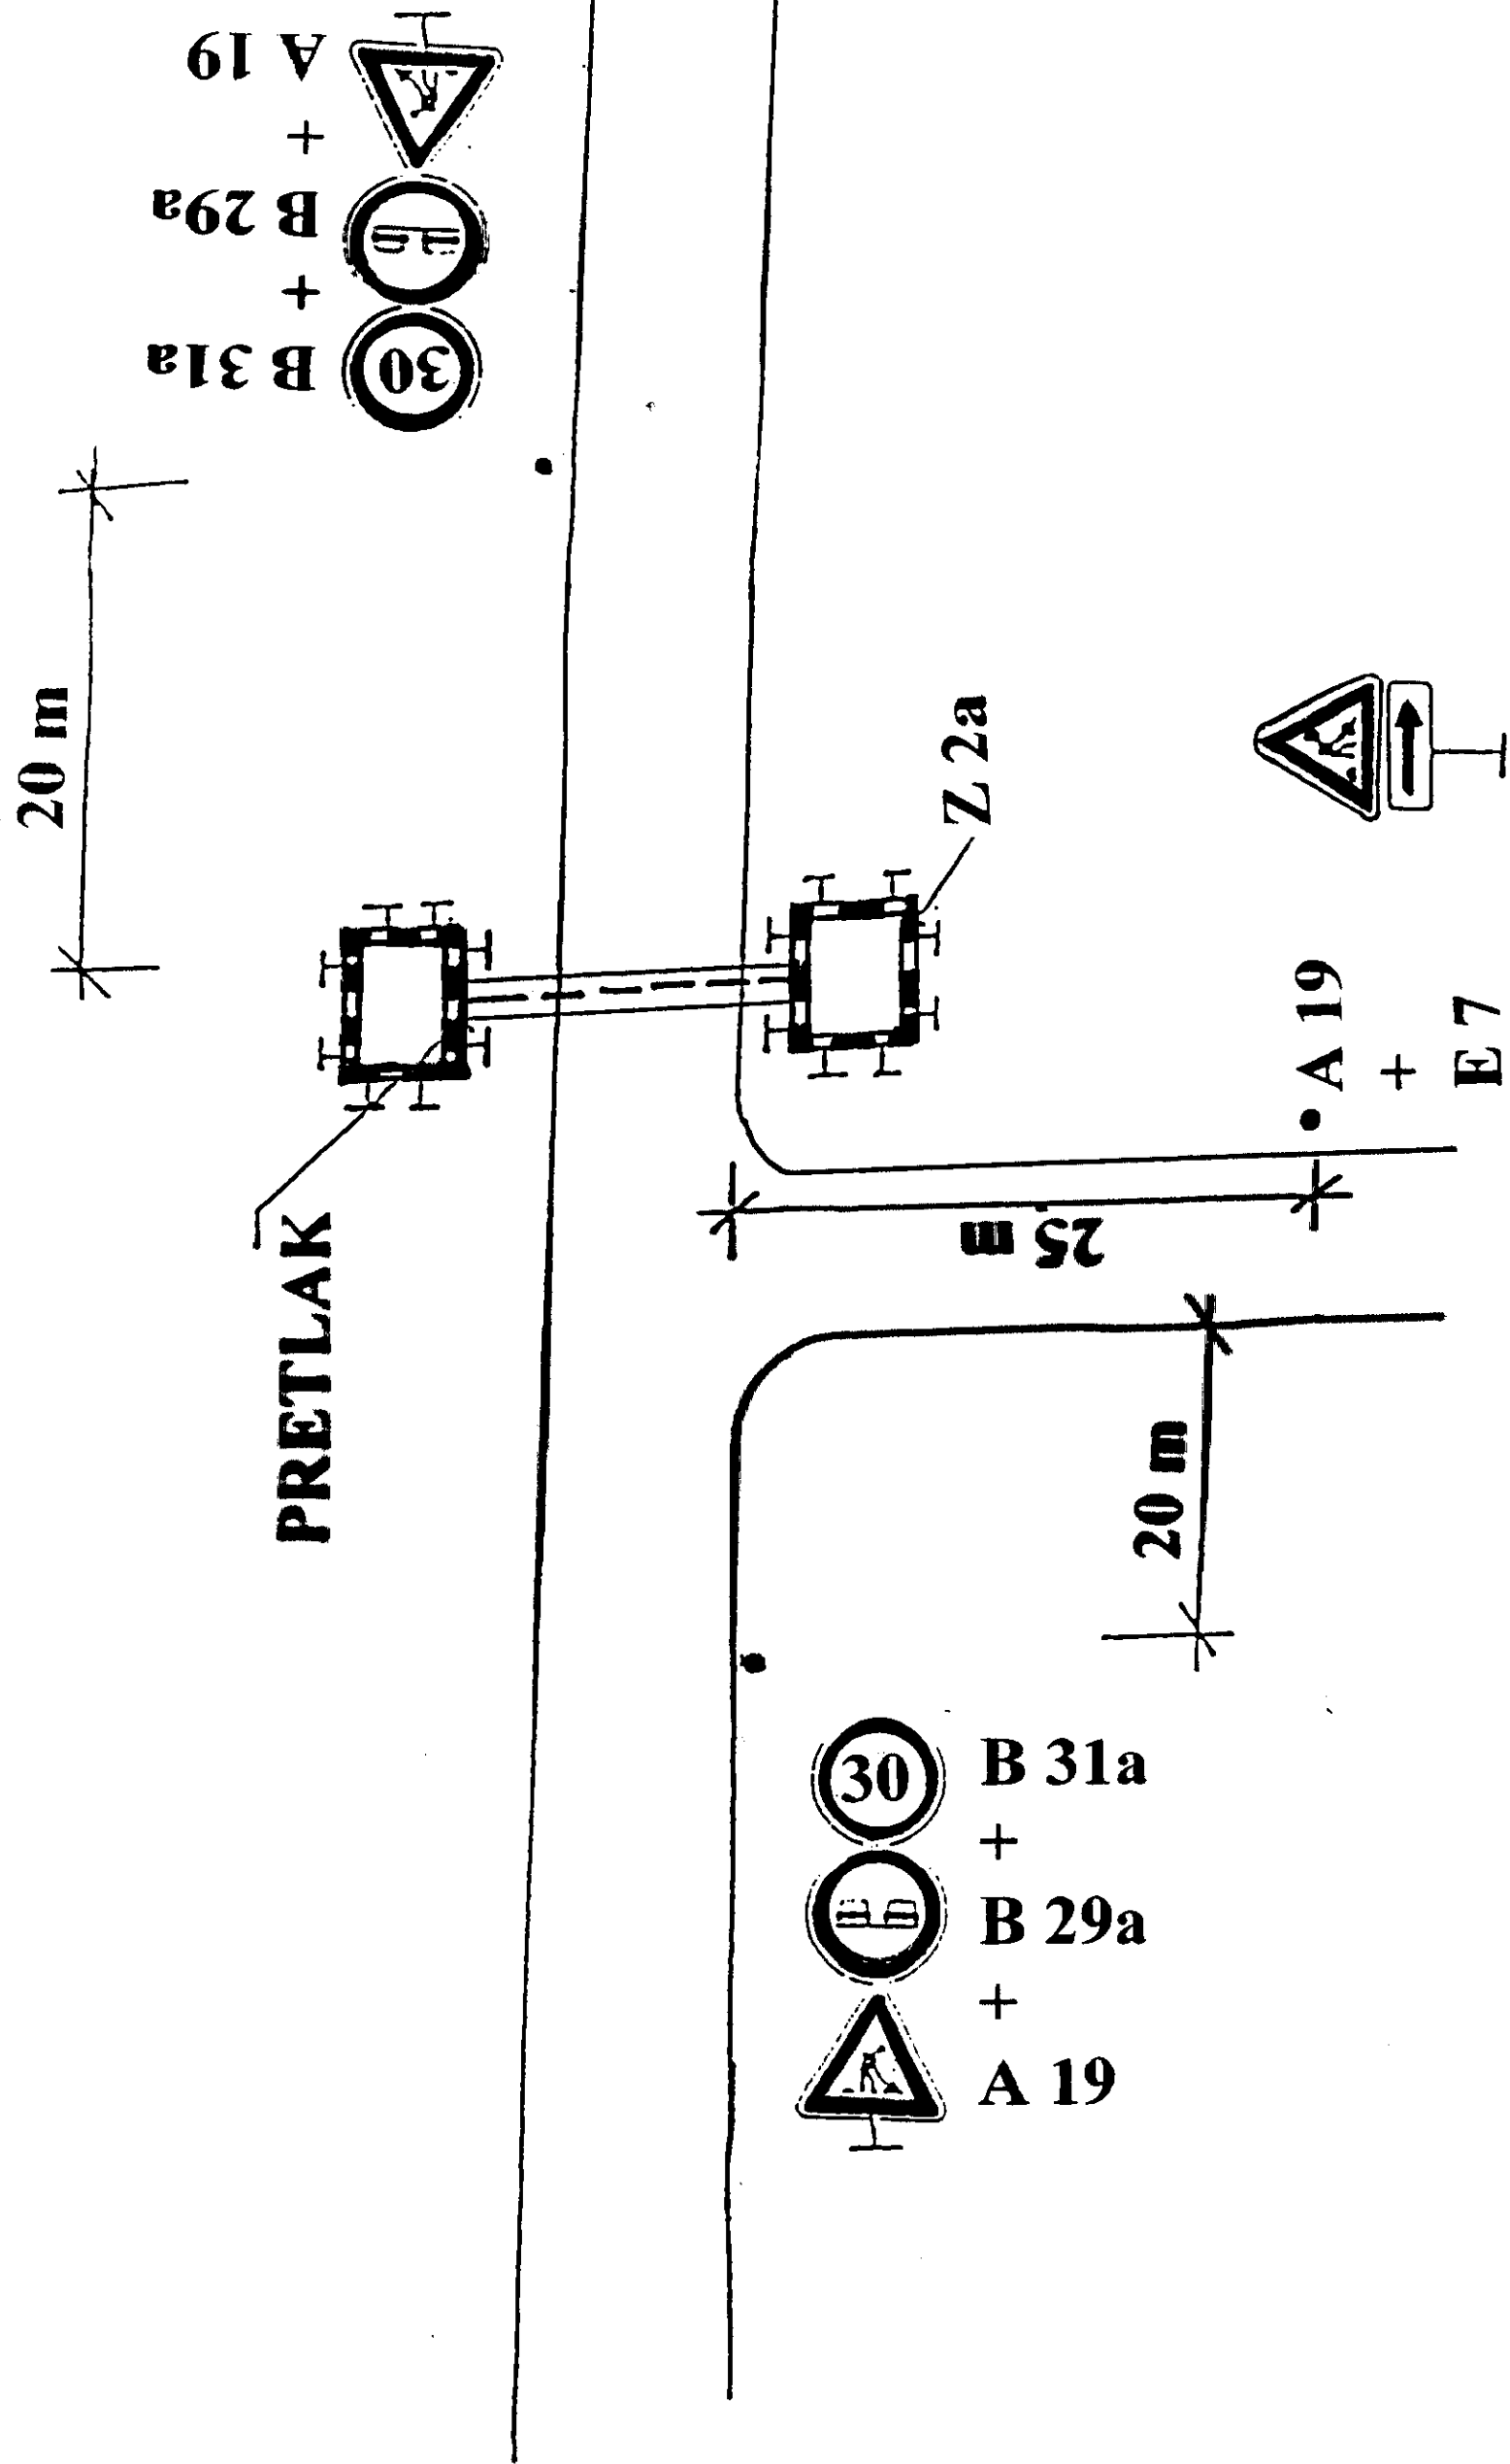

VYPRACOVAL: BOBALOVA ANDREJAK		ZODPOVEDNÝ PROJEKTANT: Ing. BEREŠ Z.	HLAVNÝ INŽINIER PROJEKTU: Ing. L. Hnidiak
MIESTNE ZASTUPITELSTVO: OcÚ Lubeník			
INVESTOR: VVS a.s., Košice			
STUPEŇ: Projekt stavby pre stavebné povolenie			
AKCIA: Lubeník			
ČÍSLO ZAKAZKY: 0410404		PARÉ:	
MIESTO STAVBY: Lubeník		DÁTUM: 03. 2004	
PRÍLOHA: DOPRAVNÉ ZNAČENIE		ČÍSLO PRÍLOHY: B.2.-3	

Enviroline

s.r.o. KOŠICE


E-mail: enviroline@stonline.sk




Mobil: 0905 631 790

Tel: 055 / 646 16 92

Fax: 055 / 789 81 90

PRÍLOHA:		DOPRAVNÉ ZNAČENIE	
MIESTO STAVBY:		Lubeník	
AKCIA:		Lubeník Rekonštrukcia kanalizácie	
STUPEŇ:		Projekt stavby pre stavebné povolenie	
INVESTOR:		VVS a.s., Košice	
MIESTNE ZASTUPITEĽSTVO:		OčO Lubeník	
VYPRACOVAL:		Ing. BÉREŠ Z. ANDRUCÁK	
ZODPOVEDNÝ PROJEKTANT:		Ing. L. Hnidiak	
HLAVNÝ INŽINIER PROJEKTU:			
S.R.O. KOŠICE		E-mail: enviroline@stonline.sk Mobil: 0905 631 790 Tel: 055 / 646 16 92 Fax: 055 / 789 81 90	
PARE:		ČÍSLO ZAKAZKY: 0410404	
DATUM:		03. 2004	
MIERKA:		ČÍSLO PRÍLOHY: B.2.-4	

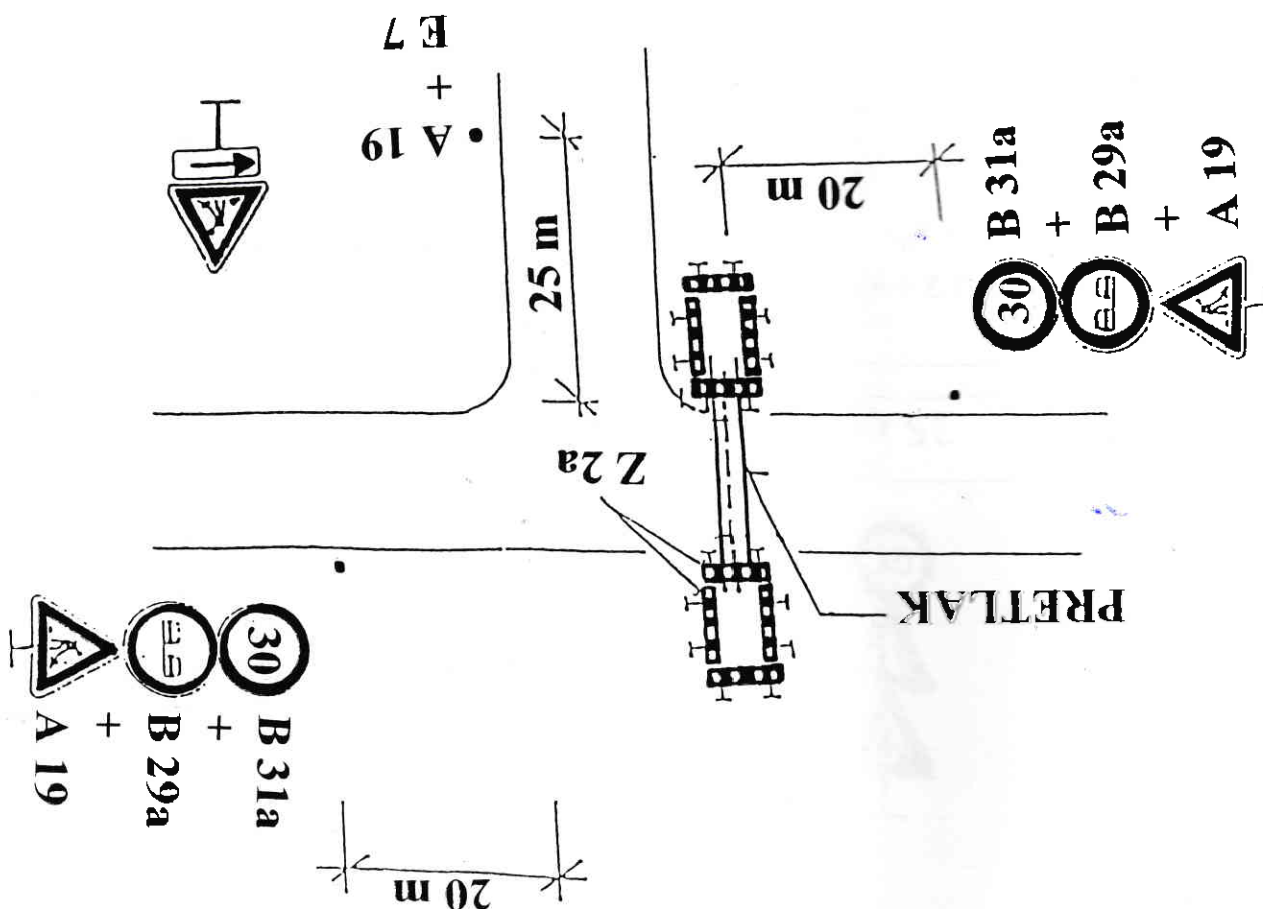

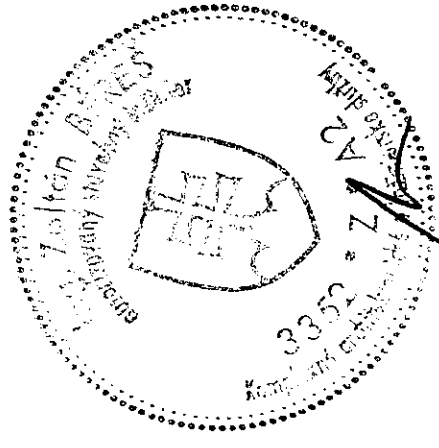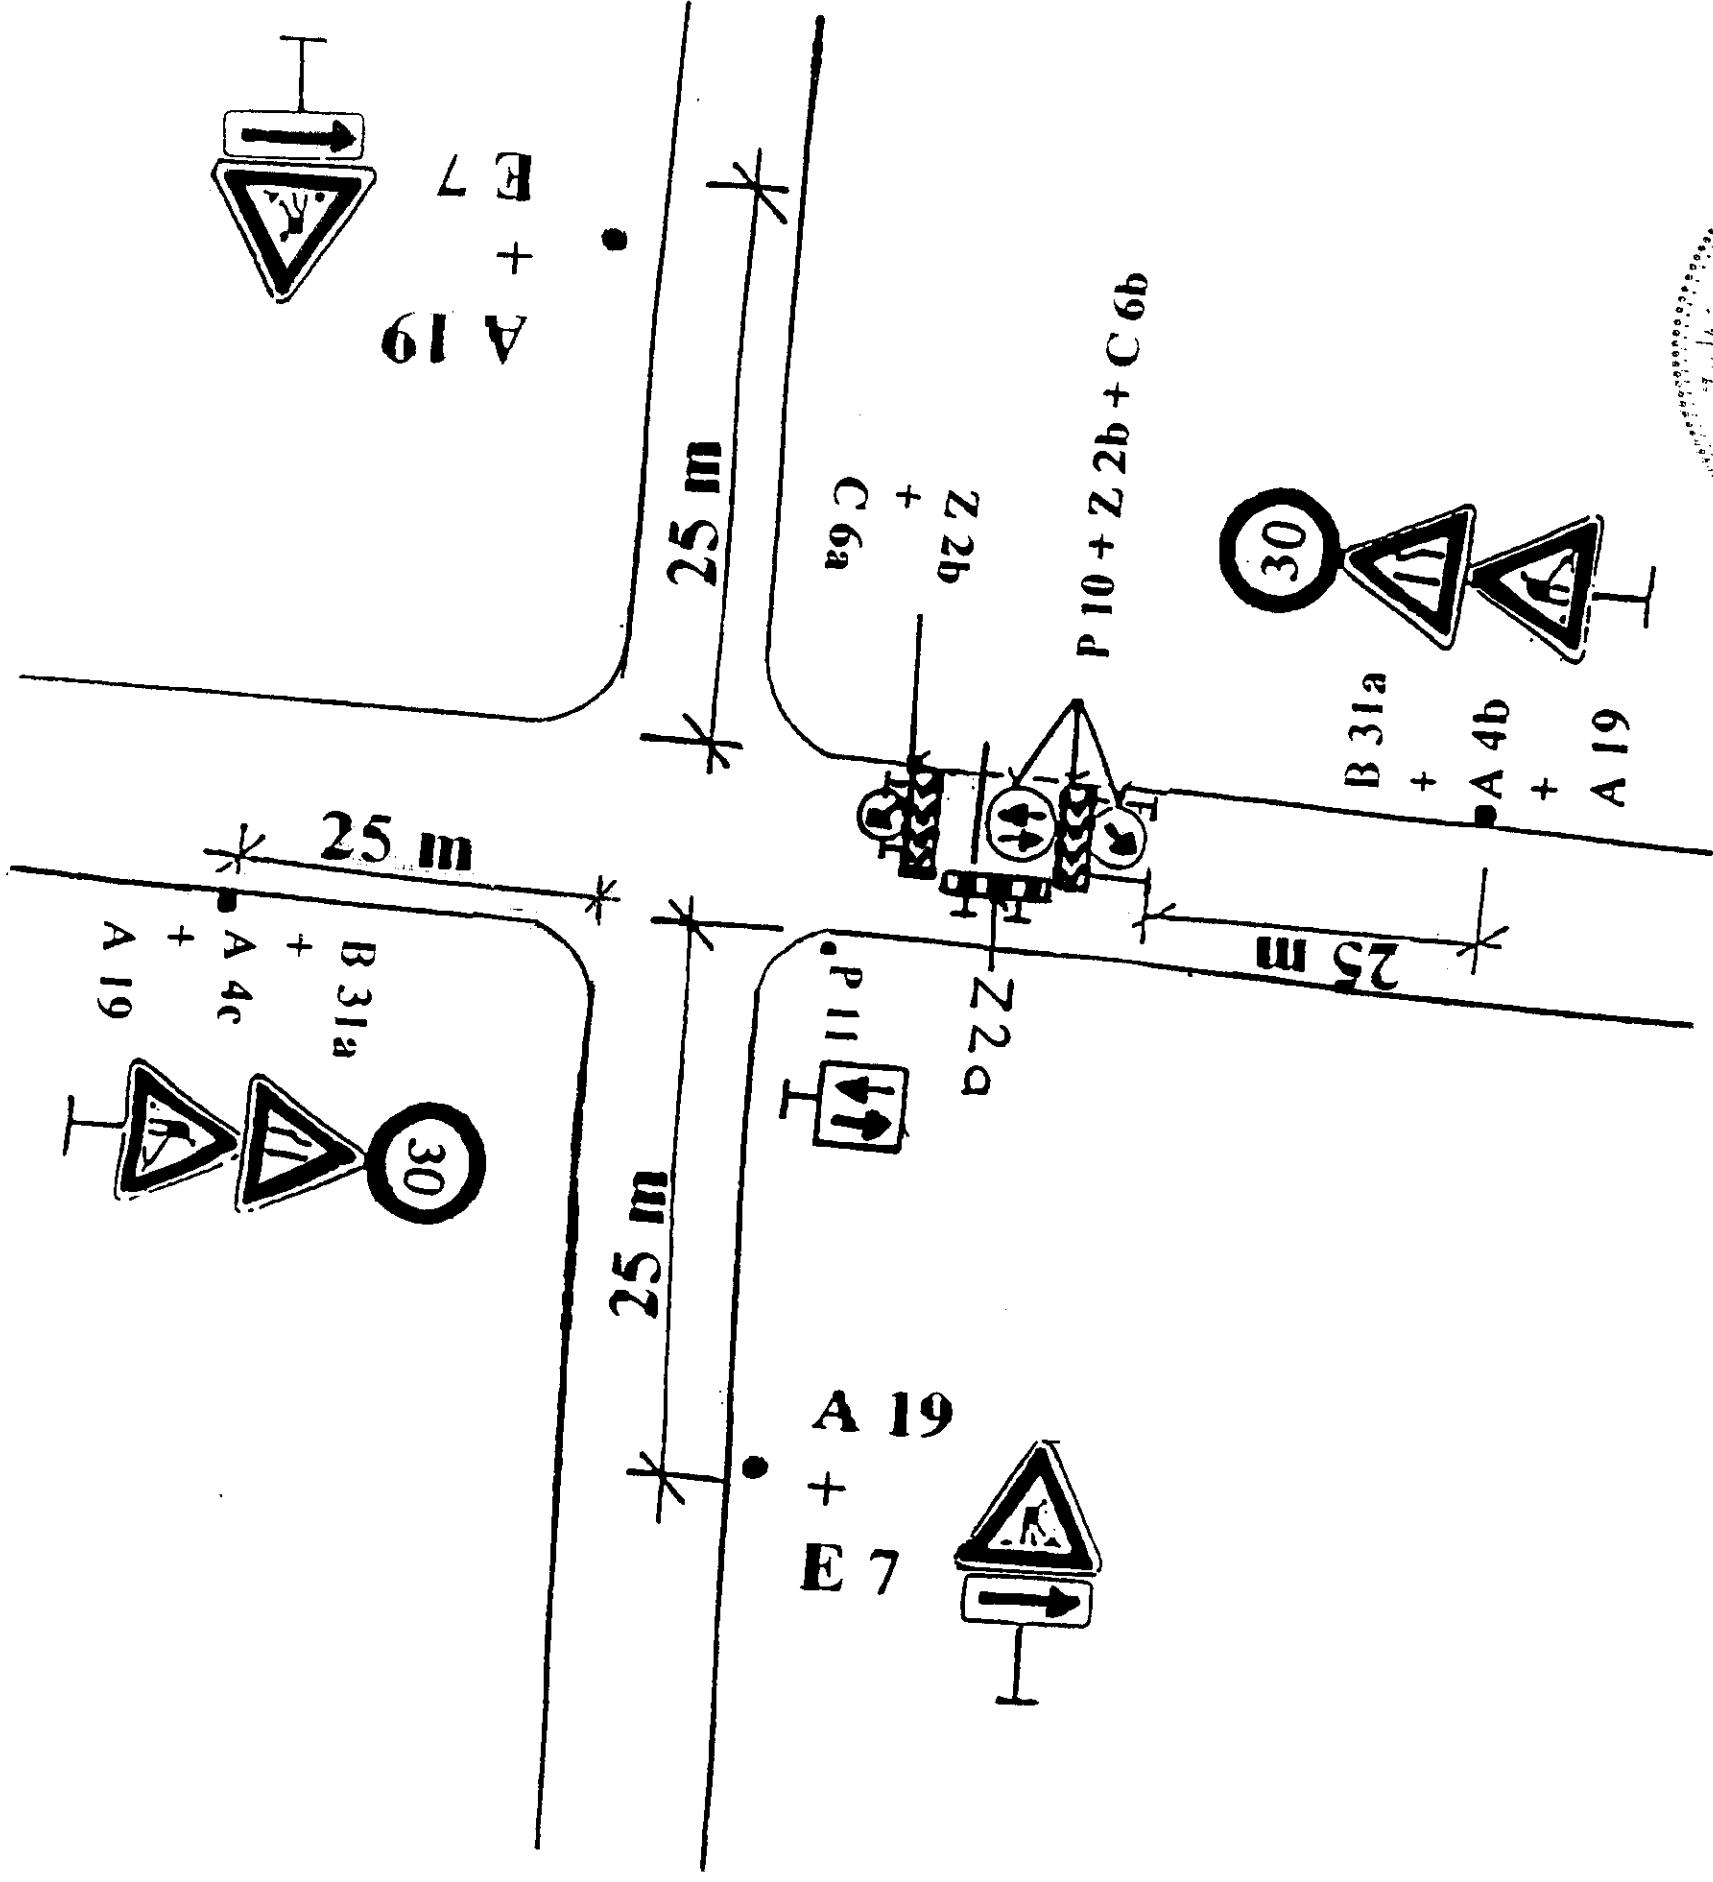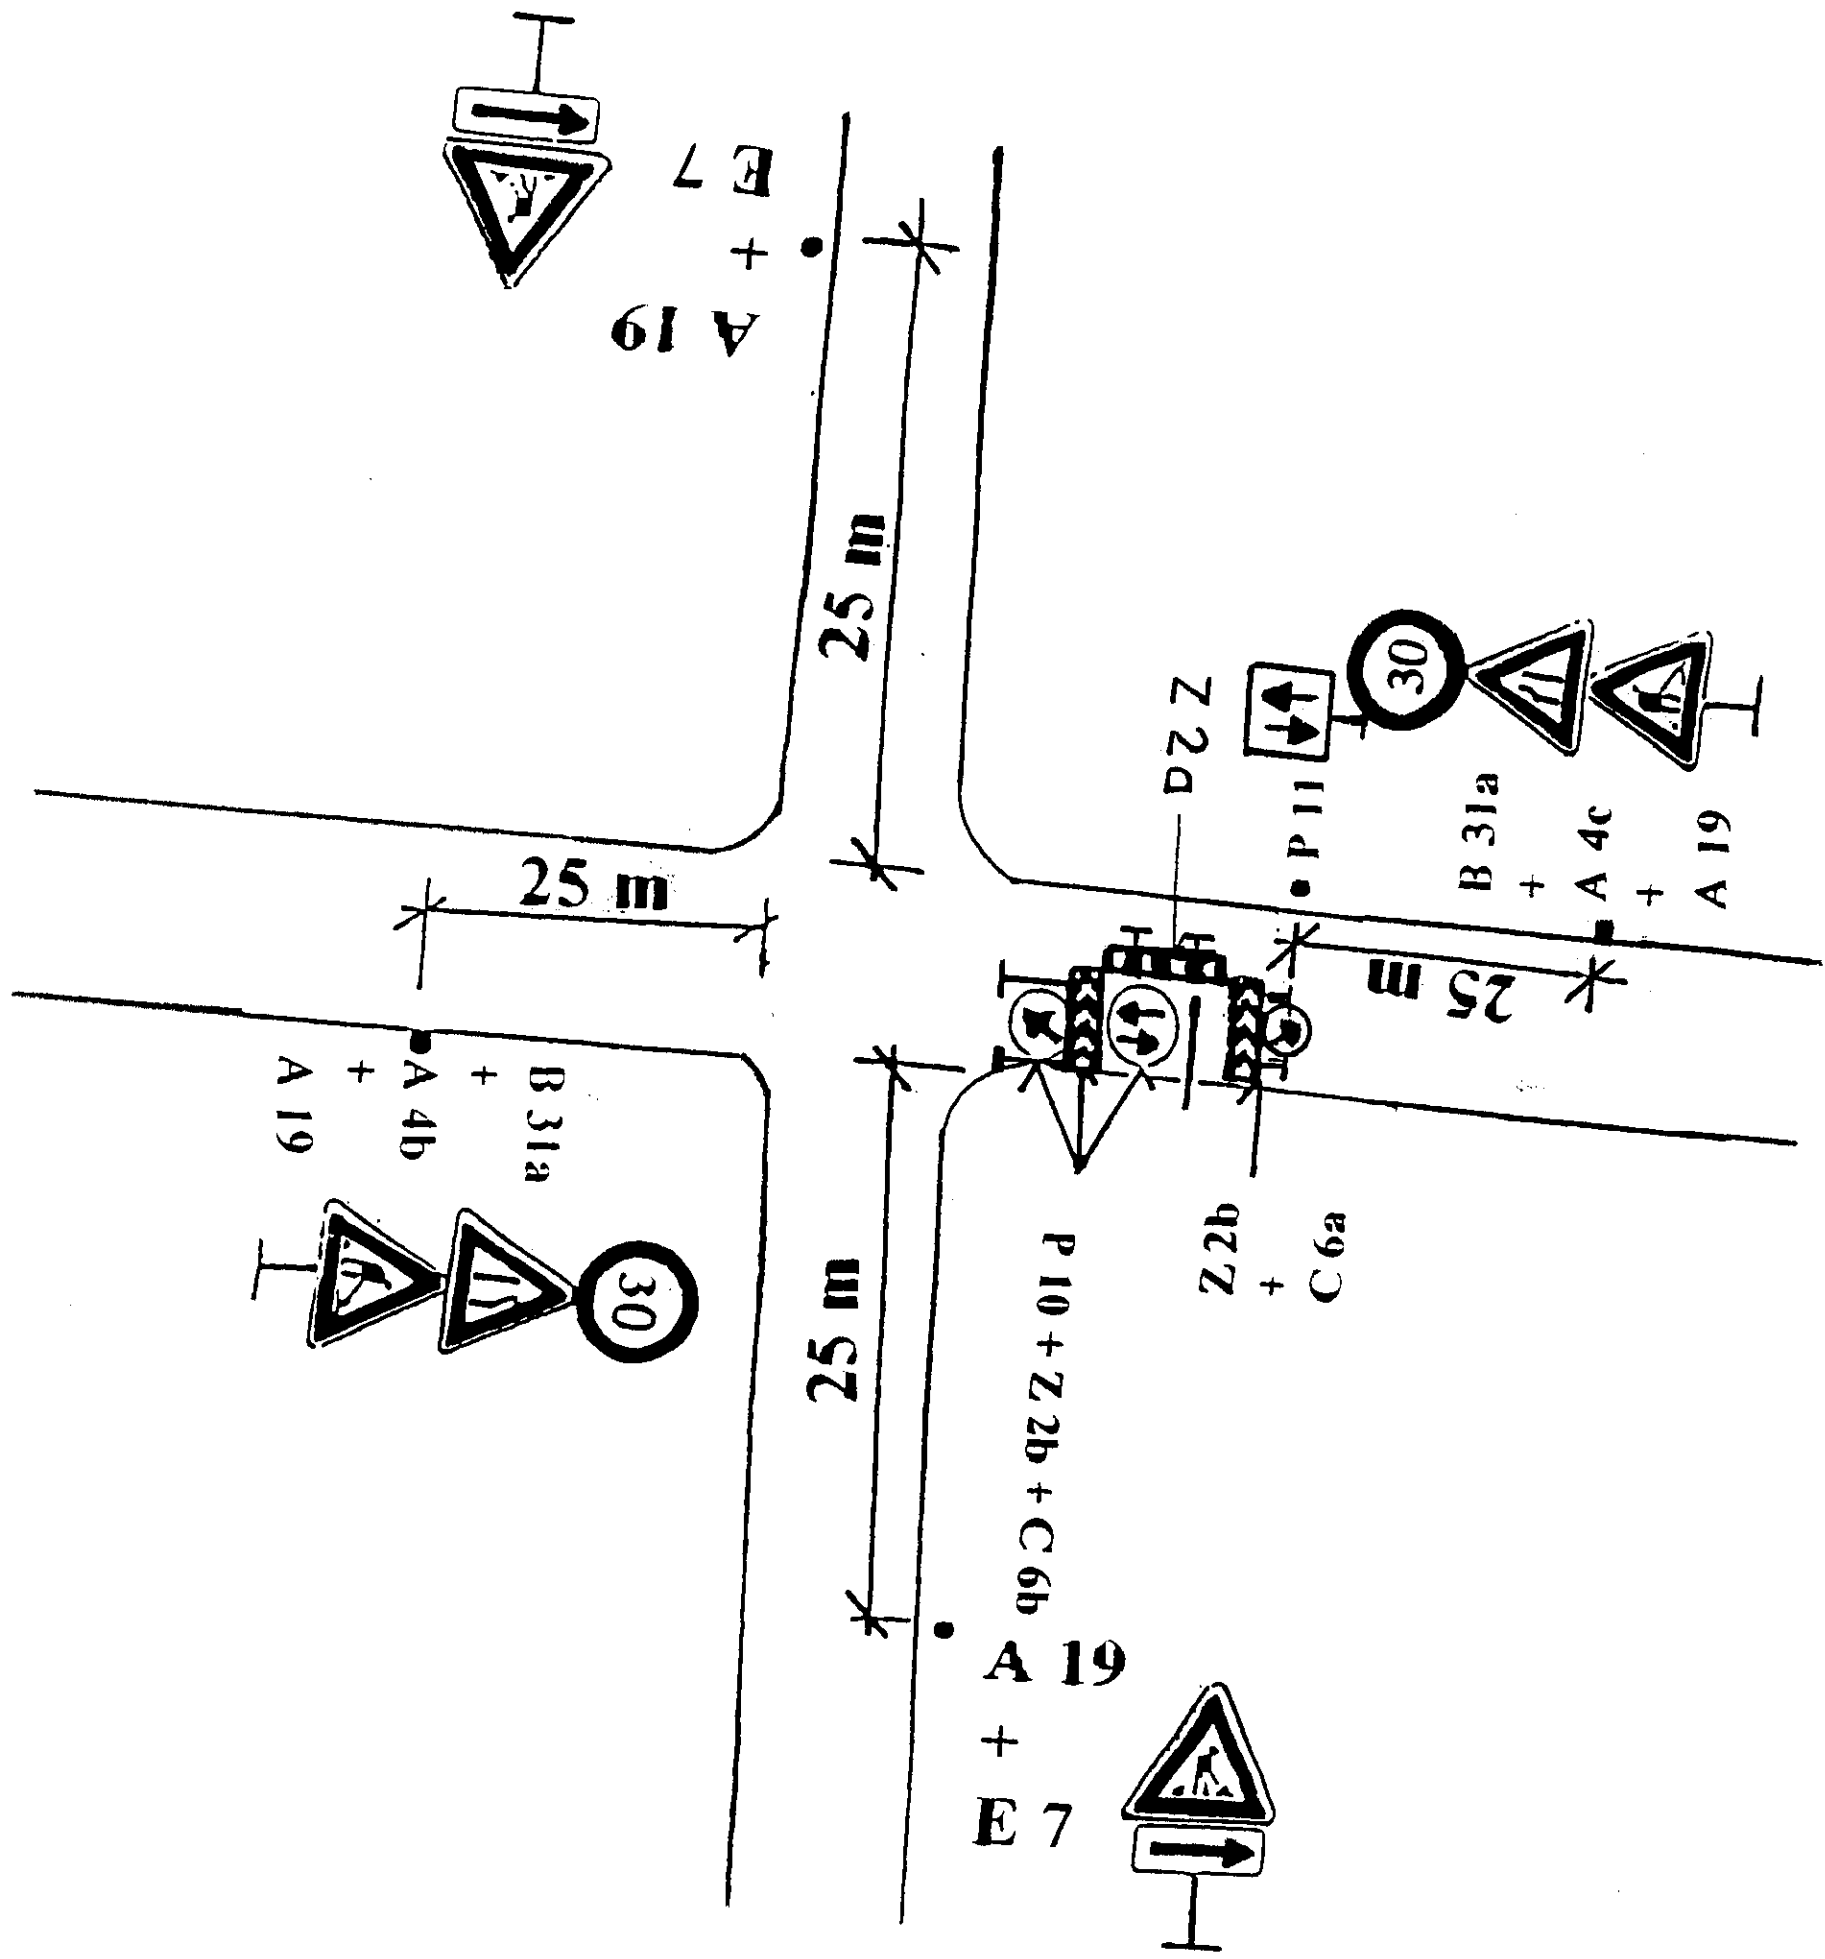

VYPRACOVAL: SOBÁLOVÁ ANDREČÁK		ZODPOVEDNÝ PROJEKTANT: Ing. BÉREŠ Z.	HLAVNÝ INŽINIER PROJEKTU: Ing. L. Hnidiak
MIESTNE ZASTÚPITELSTVO: OcÚ Lubeník		INVESTOR: VVS a.s., Košice	
STUPEŇ: Projekt stavby pre stavebné povolenie		AKCIA:	
MIESTO STAVBY: Lubeník		REKONŠTRUKCIA KANALIZÁCIE	
PRÍLOHA: Lubeník		ČÍSLO ZÁKAZKY: 0410404	
MIERKA: 03. 2004		PARÉ:	
ČÍSLO PRÍLOHY:		S.R.O. KOŠICE	
E-mail: enviroline@stonline.sk		Mobil: 0905 631 790	
Tel: 055 / 646 16 92		Fax: 055 / 789 81 90	

DOPRAVNÉ ZNAČENIE