




REZ A–A

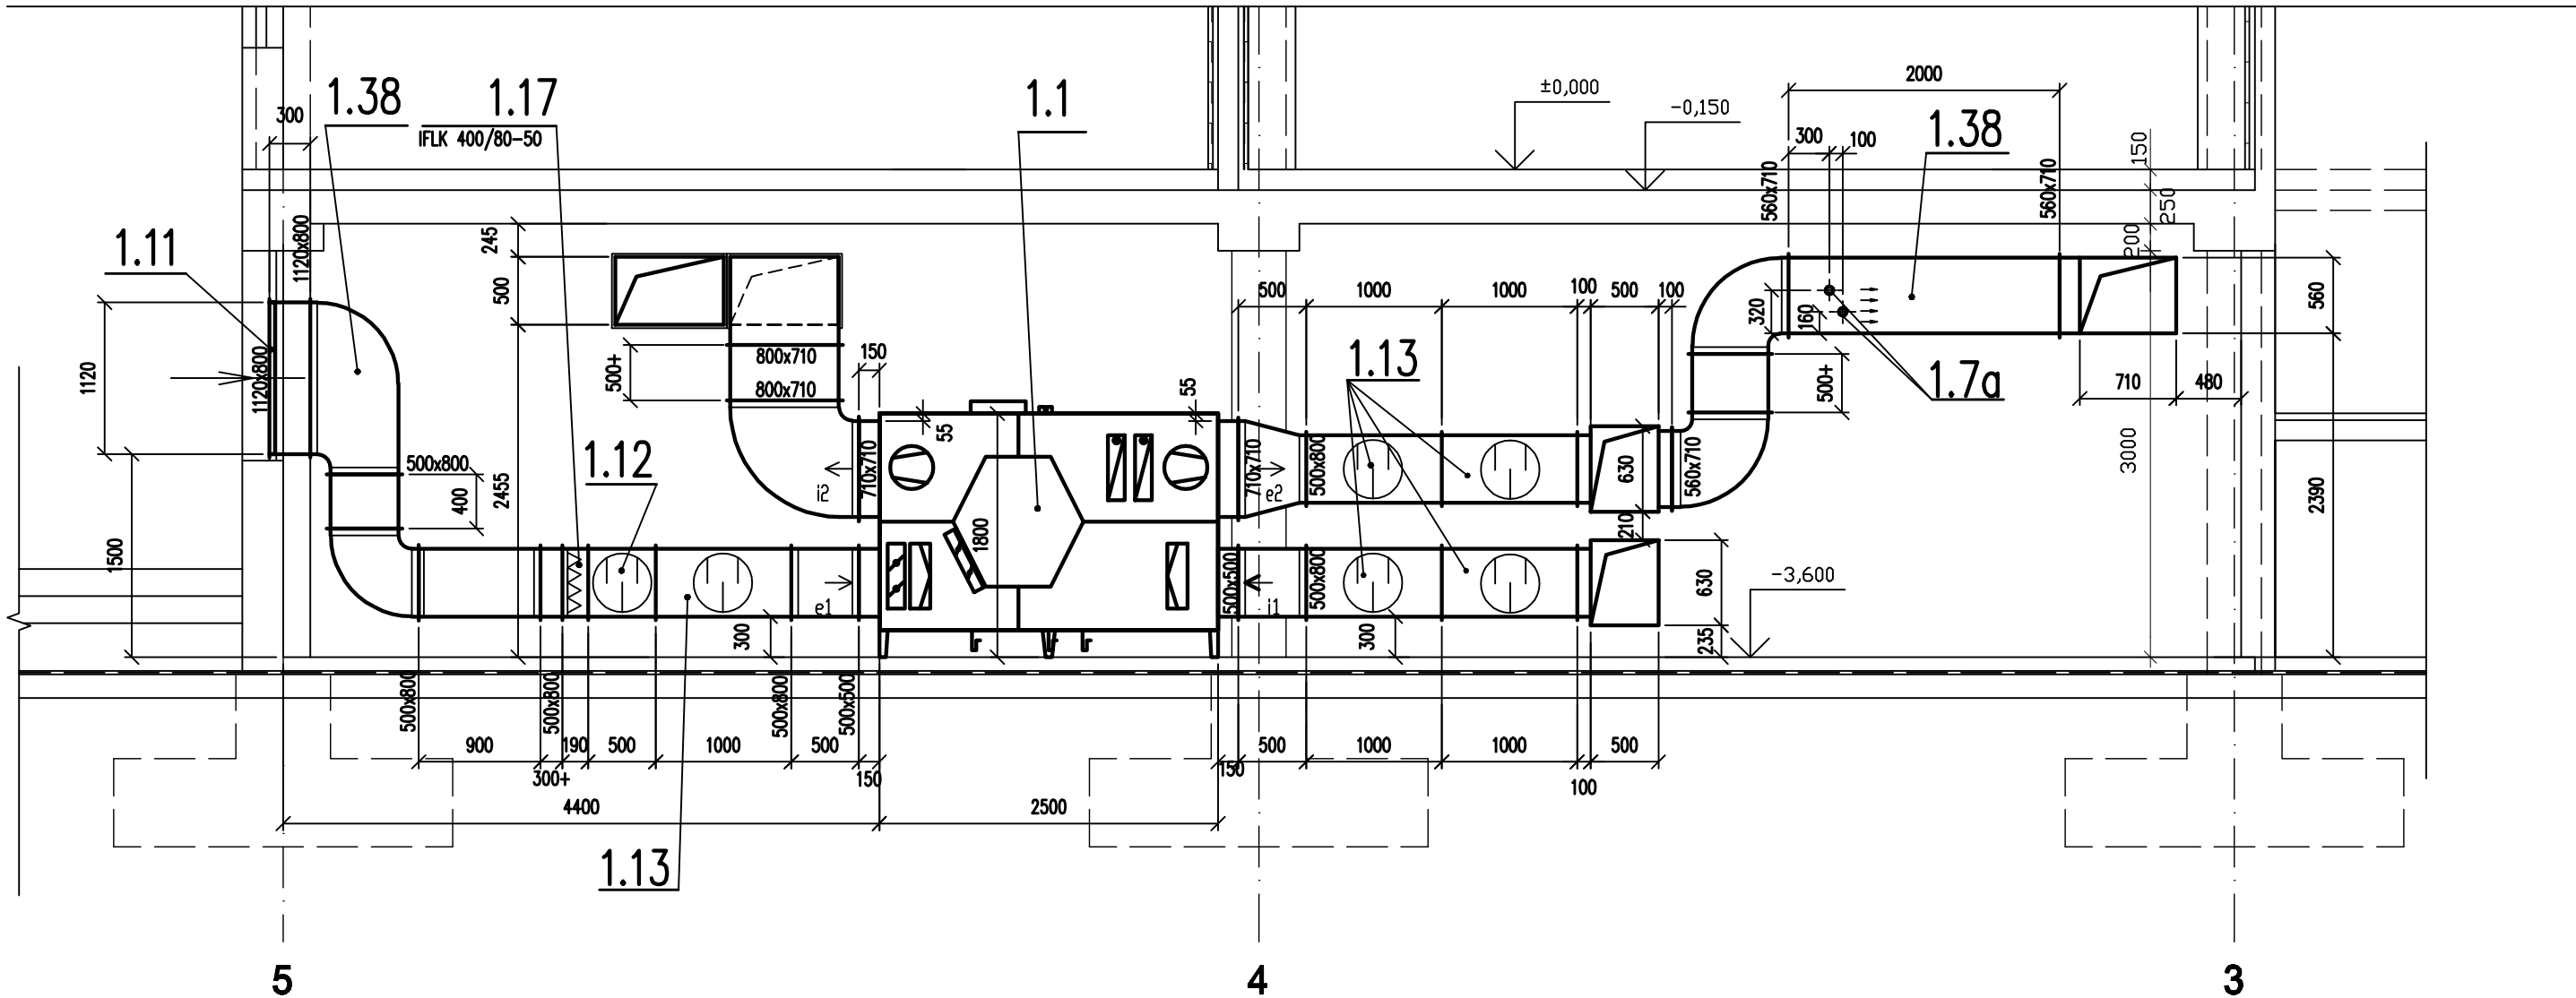


REZ B–B

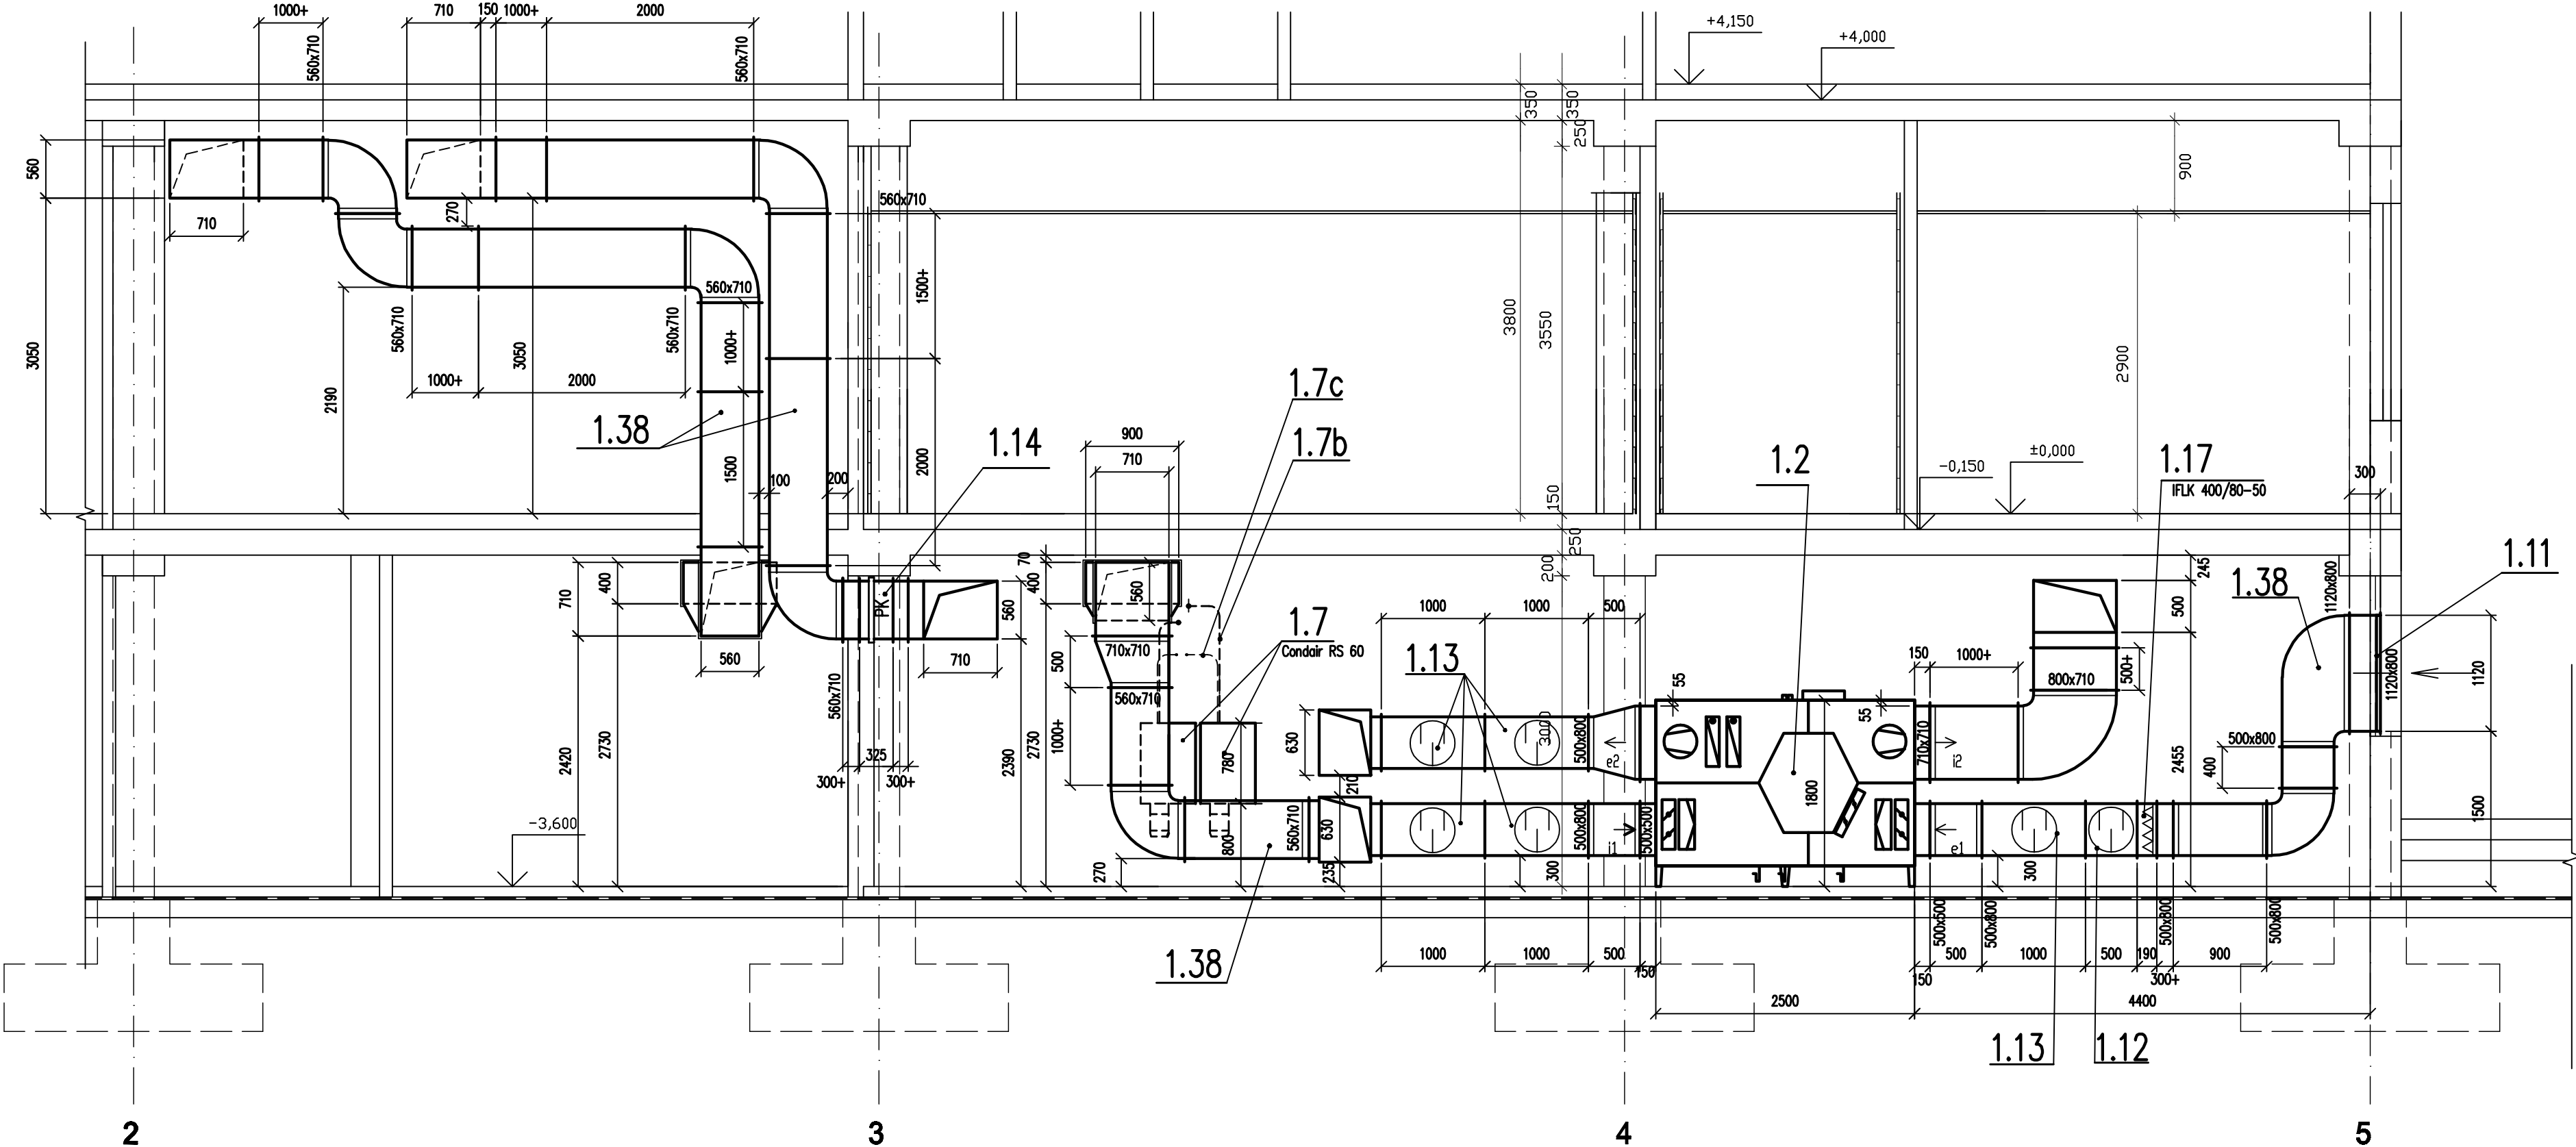


REZ C–C

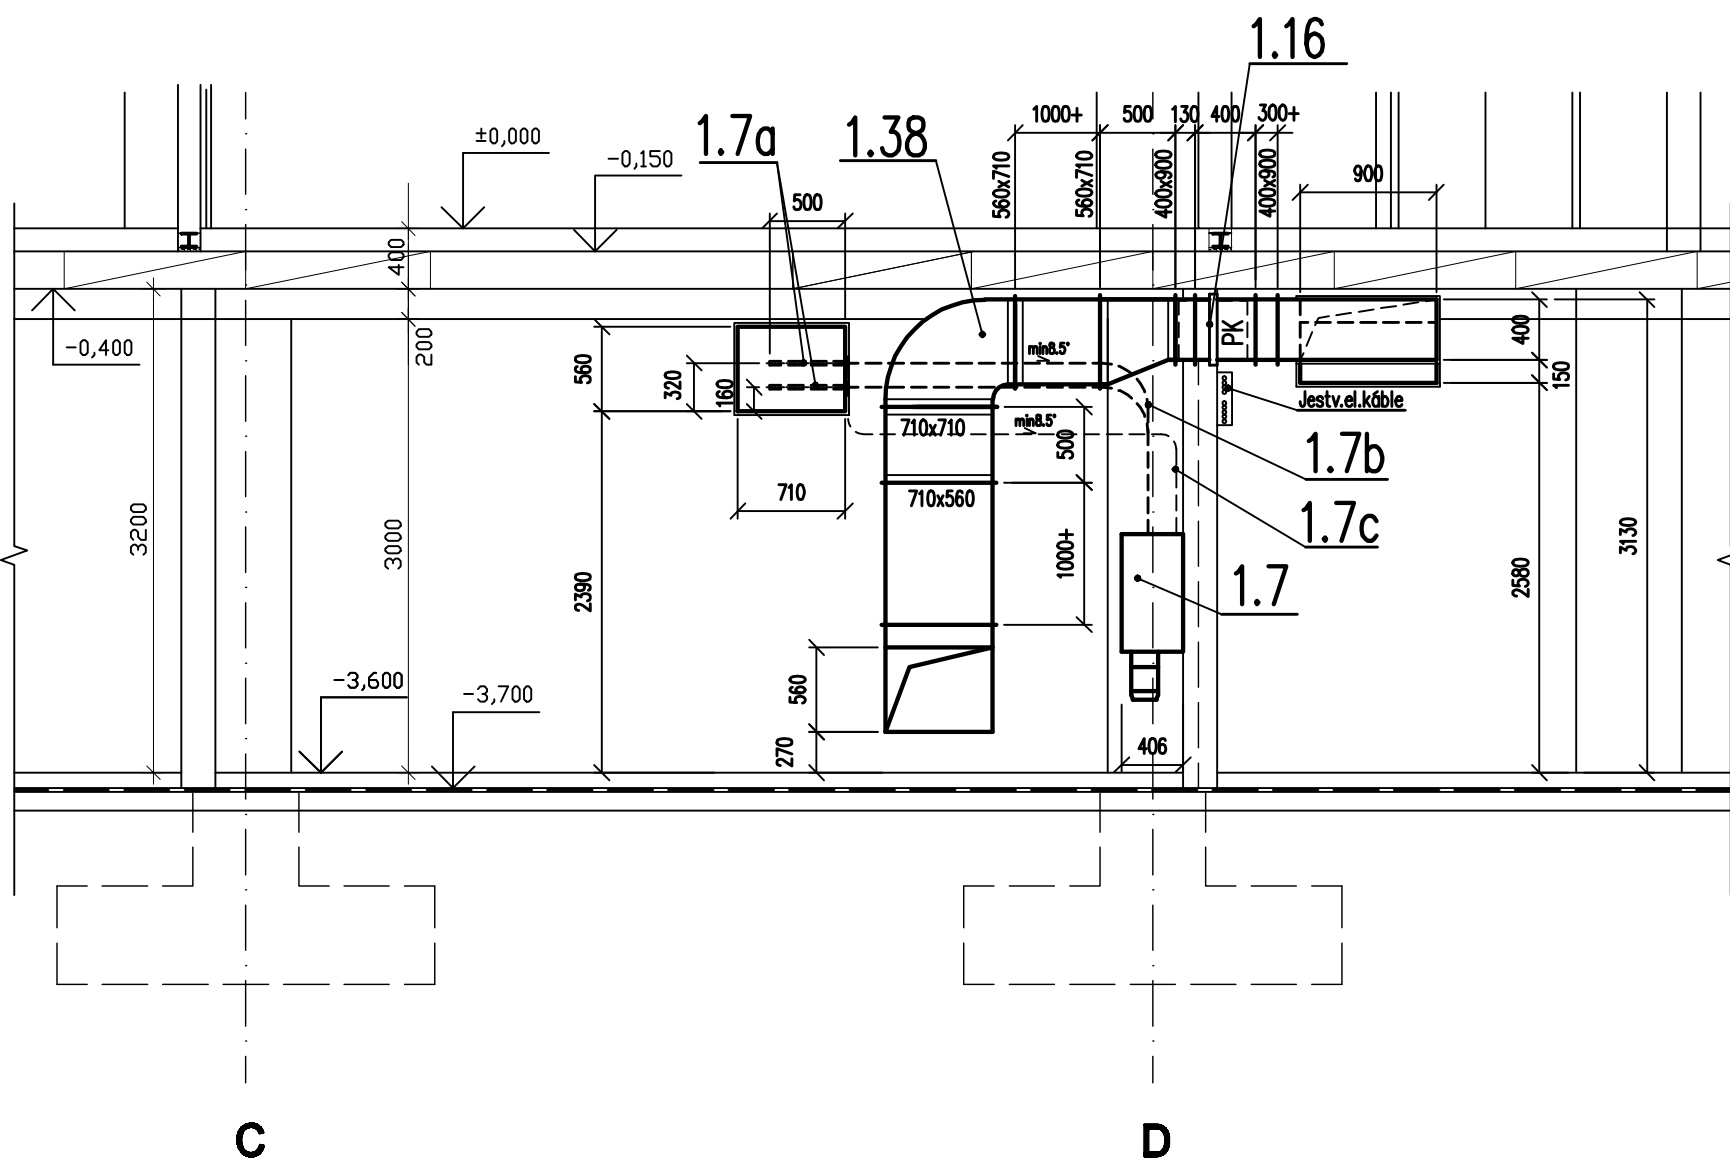

REZ D–D

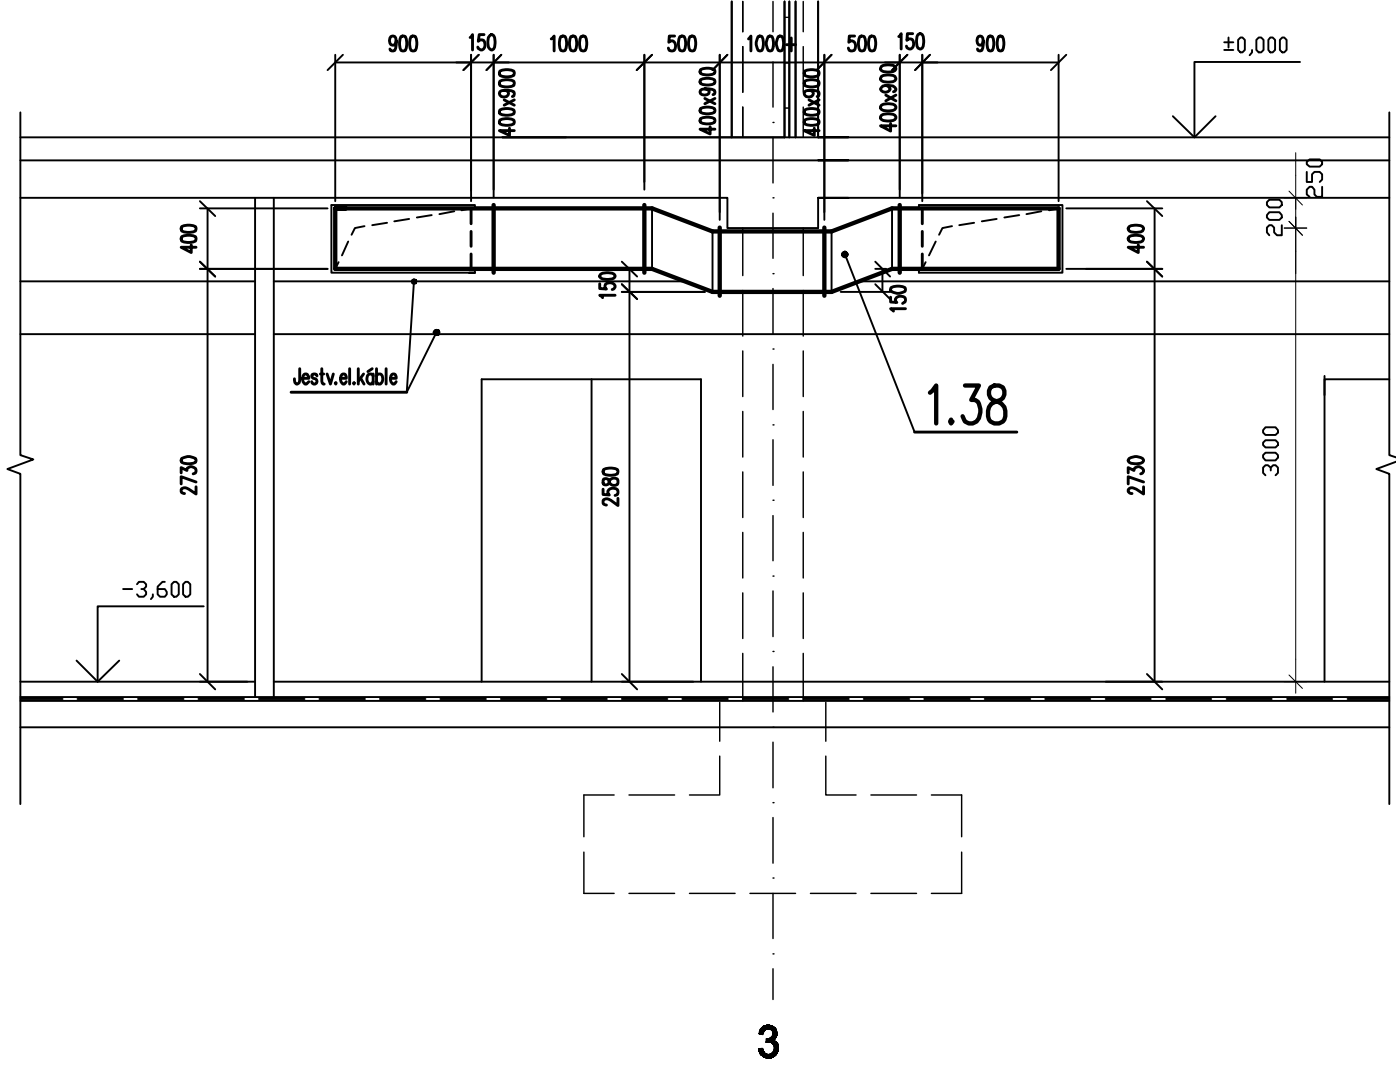

REZ E–E

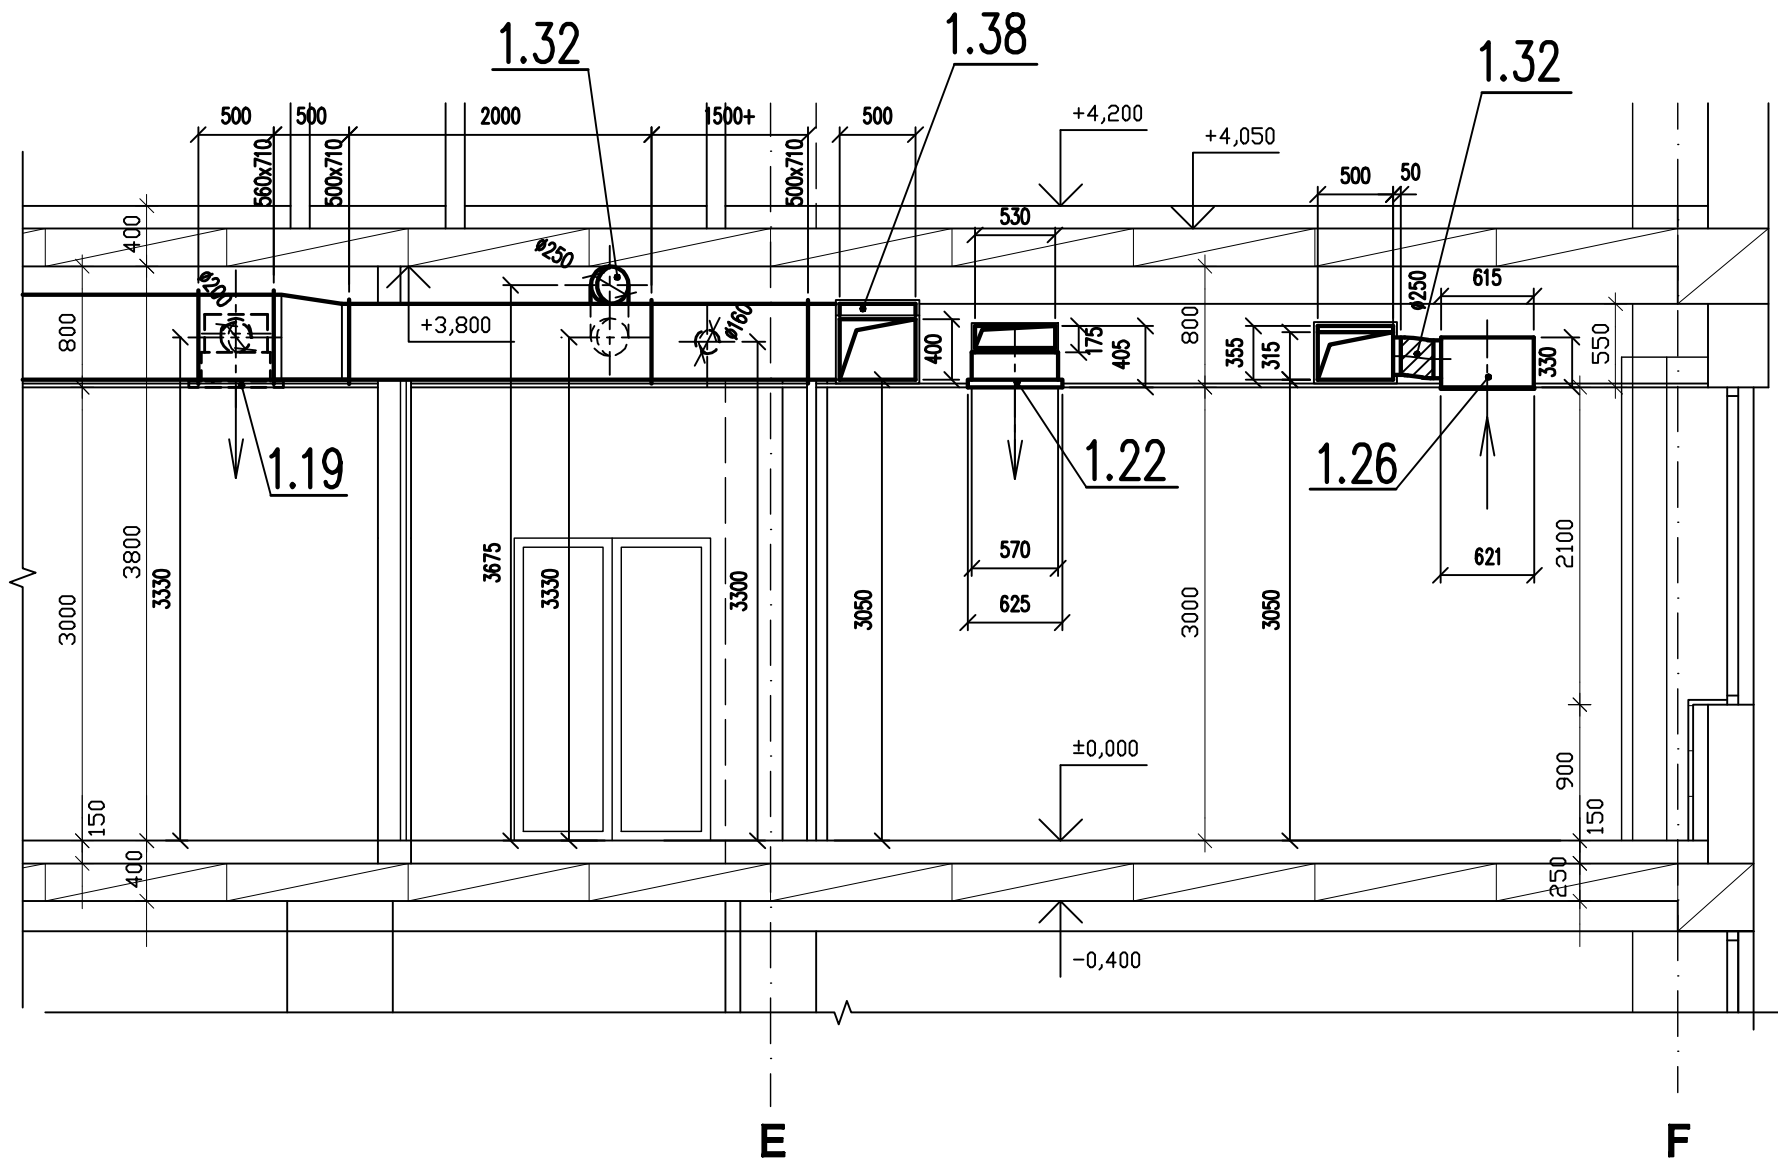

Poznámky:

- ... + – Volný spoj pre štvorhranné potrubie (V.P.)
- ... + – Dĺžková úprava Spiro potrubia
- Potrubie uchytiť do stien a do stropu po cca 3–4m
- Potrubie a tlmiace vložky vodivo prepojiť, potrubie napájať sice so cez tlmiace vložky podoprieť
- Konzoly, závesy a podpory vyhotoviť pri montáži z dodaného profilového materiálu
- Dávadzenie rekuperátora previesť v spodnej časti
- Izolovať proti oroseniu izoláciou hr.25 mm pre potrubie nasávanie čerstvého a výfuku odpadného vzduchu od jednotky po obvodový stenu
- Izolovať tepelnou izoláciou (súčasť aj ako protihluková) prívodné a odvodné potrubie od tlmičov hluku (všetne) po prestup steny strojovne
- SH – spodná hrana potrubia

Projektant:	Ing. Iveta Hlivková	Jozef NANÁŠI	
Kreslil:	Ing. Iveta Hlivková	Projekt vzduchotechn. zariadení	
Zodp.proj.:	Ing. Jozef Nanáši	Kukučínova 23, Košice	
Investor:	FAKULTA NEMOCNICA TRENCÍN, LEGIONÁRSKA 28, TRENCÍN	Počet A4:	10
STAVBA: STAVEBNÉ OPRAVY – KOMPLEXNÁ REKONŠTRUKCIA LÔŽKOVEJ ČÁSTI OAM FN TRENCÍN		Dátum:	09/2021
SO: STAVEBNÉ OPRAVY OAM		Stupeň:	JP
ČASŤ: VZDUCHOTECHNIKA		Číslo zákazky:	742N-0
OBSAH: Rezy A–A až E–E		Mierka:	1:50
		Číslo výkř.	VZ–3