


Pohľad Východný



Pohľad Severný

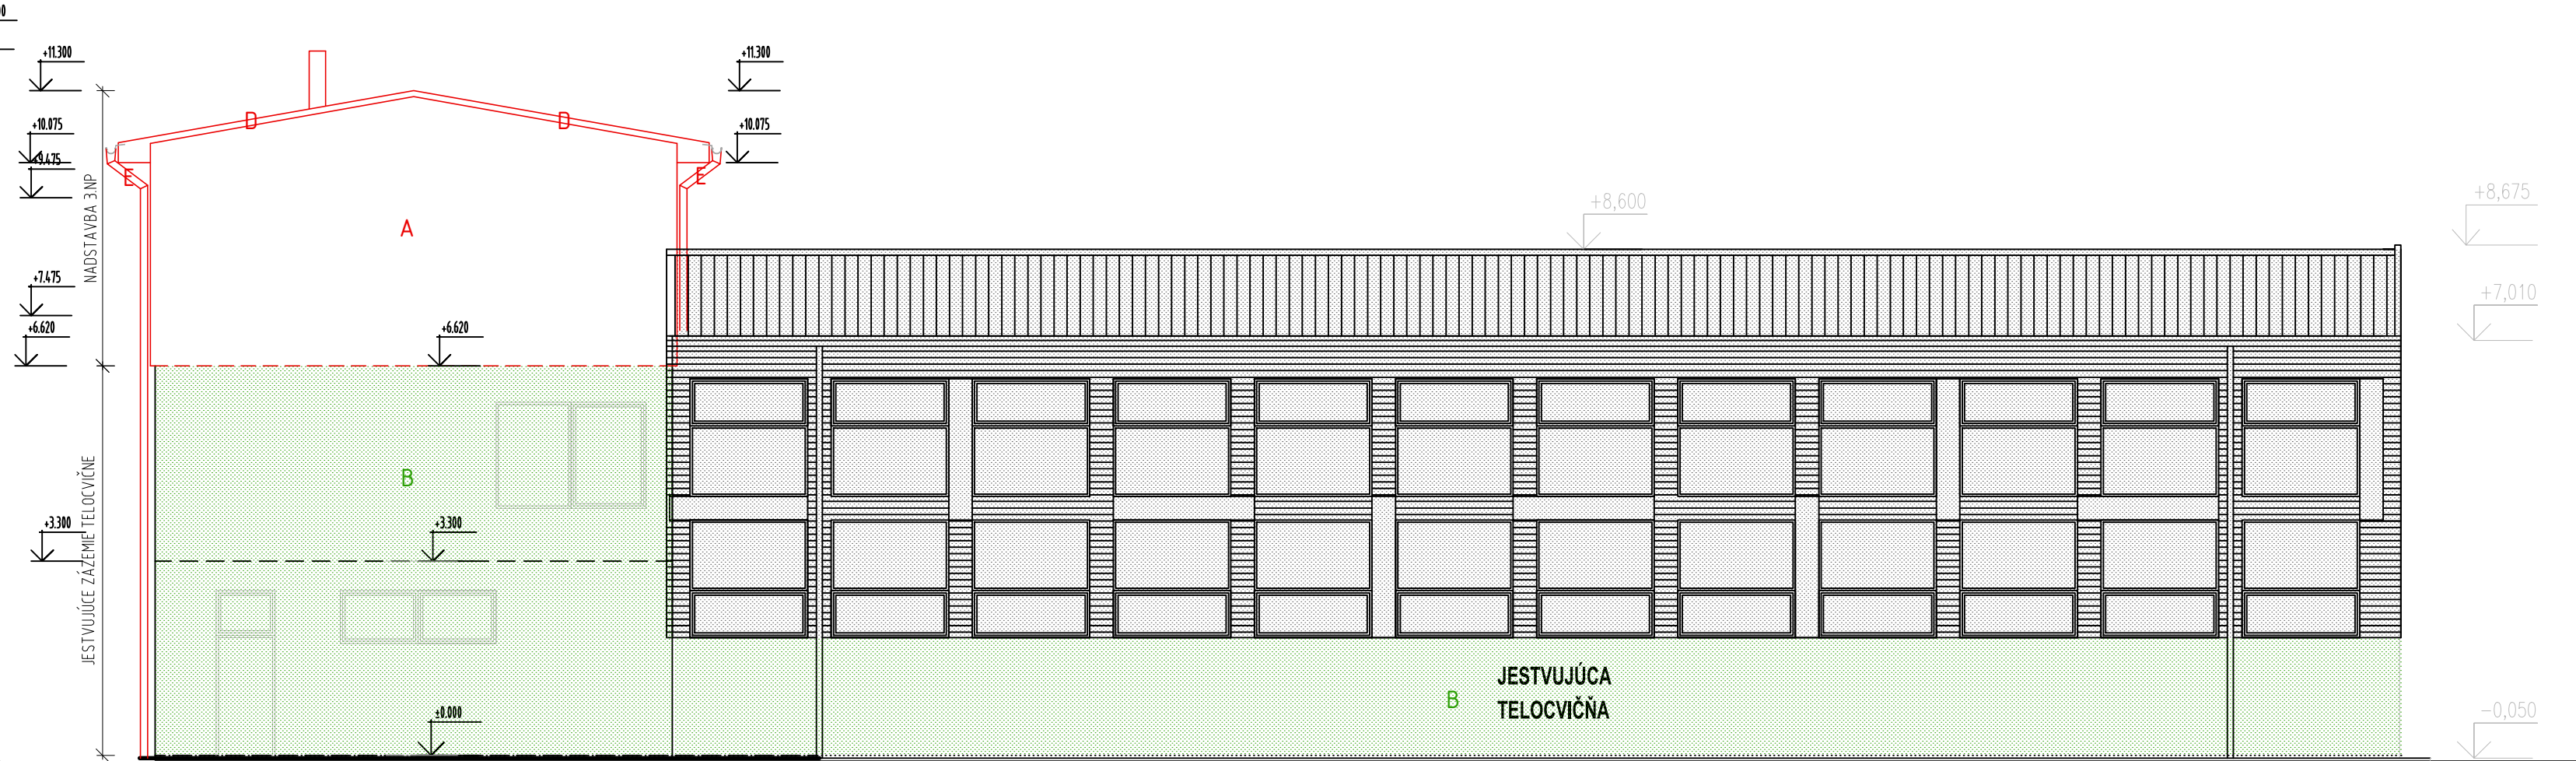


- NAVRHOVANÁ NADSTAVBA
- JESTVUJÚCE OBJEKTY ZŠ
- JESTVUJÚCE OBJEKTY ZŠ - OPRAVA FASÁDY


LEGENDA HMÔT

- A OMIETKA BAUMIT SilikonTop FARBA vid'. FAREBNÉ POHLADY (alt. farba podľa investora)
- B OPRAVA ZNEČISTENEJ ČASTI FASÁDY:
 - VYČISTENIE FASÁDY TLAKOVOU VODOU S POUŽITÍM ČISTIČA BAUMIT RECLEAN
 - PROTI RIASAM A HUĎÁM NA FASÁDE POUŽÍŤ BAUMIT FUNGOFLUID
 - NA ČISTÝ A SUCHÝ PODKLAD NANIEST' VÝSTUŽNÚ VRSTVU Z LEPIACEJ MALTY STARTCONTACT + SKLOTEXT. MRIEŽKA
 - PENETRAČNÝ NÁTER BAUMIT UNIPRIMER
 - SILIKÓNOVÁ OMIETKA BAUMIT SILIKONTOP (STARTOP)
 - cca 370m²
- C PLASTOVÉ OKNÁ S IZOLAČNÝM TROJSKLOM
- D FALCOVANÁ STREŠNÁ KRYTINA RUUKKI CLASSIC C+STREŠNÉ PRVKY
- E ODKVAPOVÝ SYSTÉM Z POZINK. LAKOVANÉHO PLECHU FARBA ANTRACIT (ALT.PODĽA INVESTORA)

Pohľad Západný

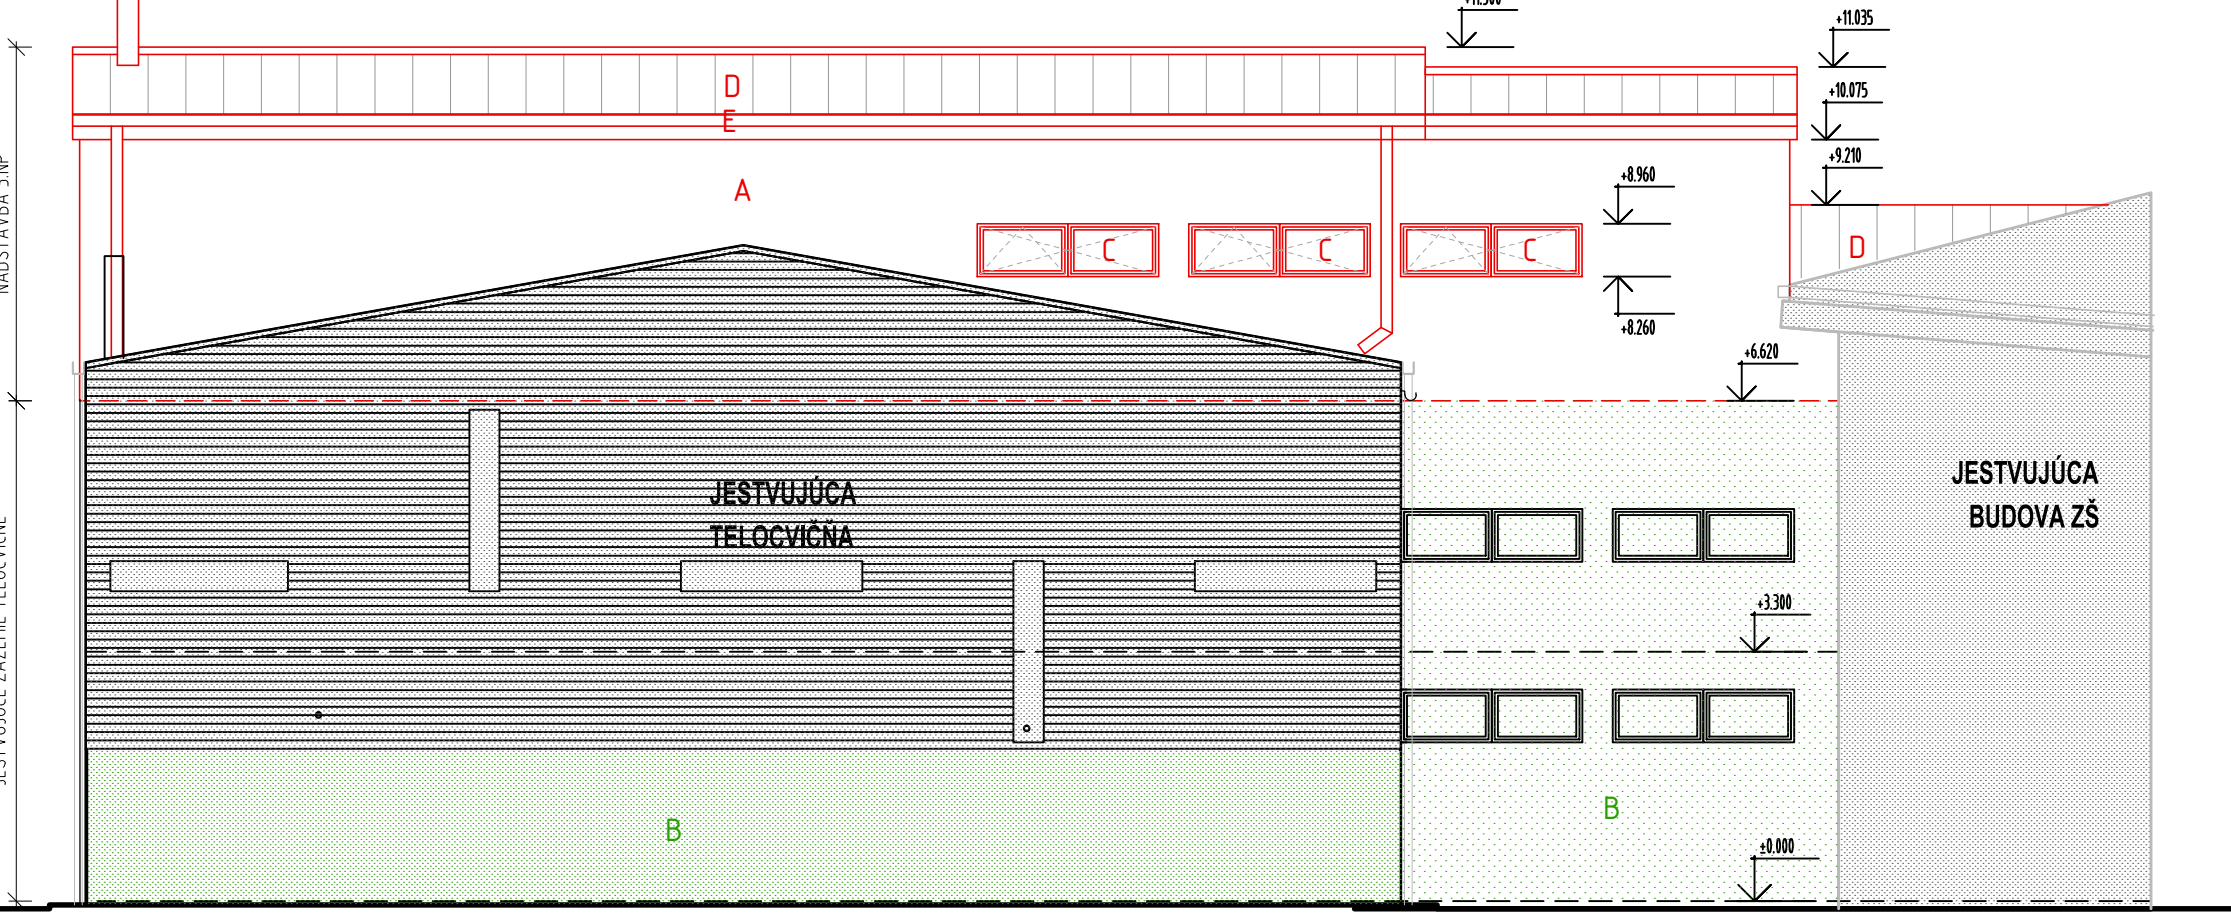

REZOPOHĽAD Južný

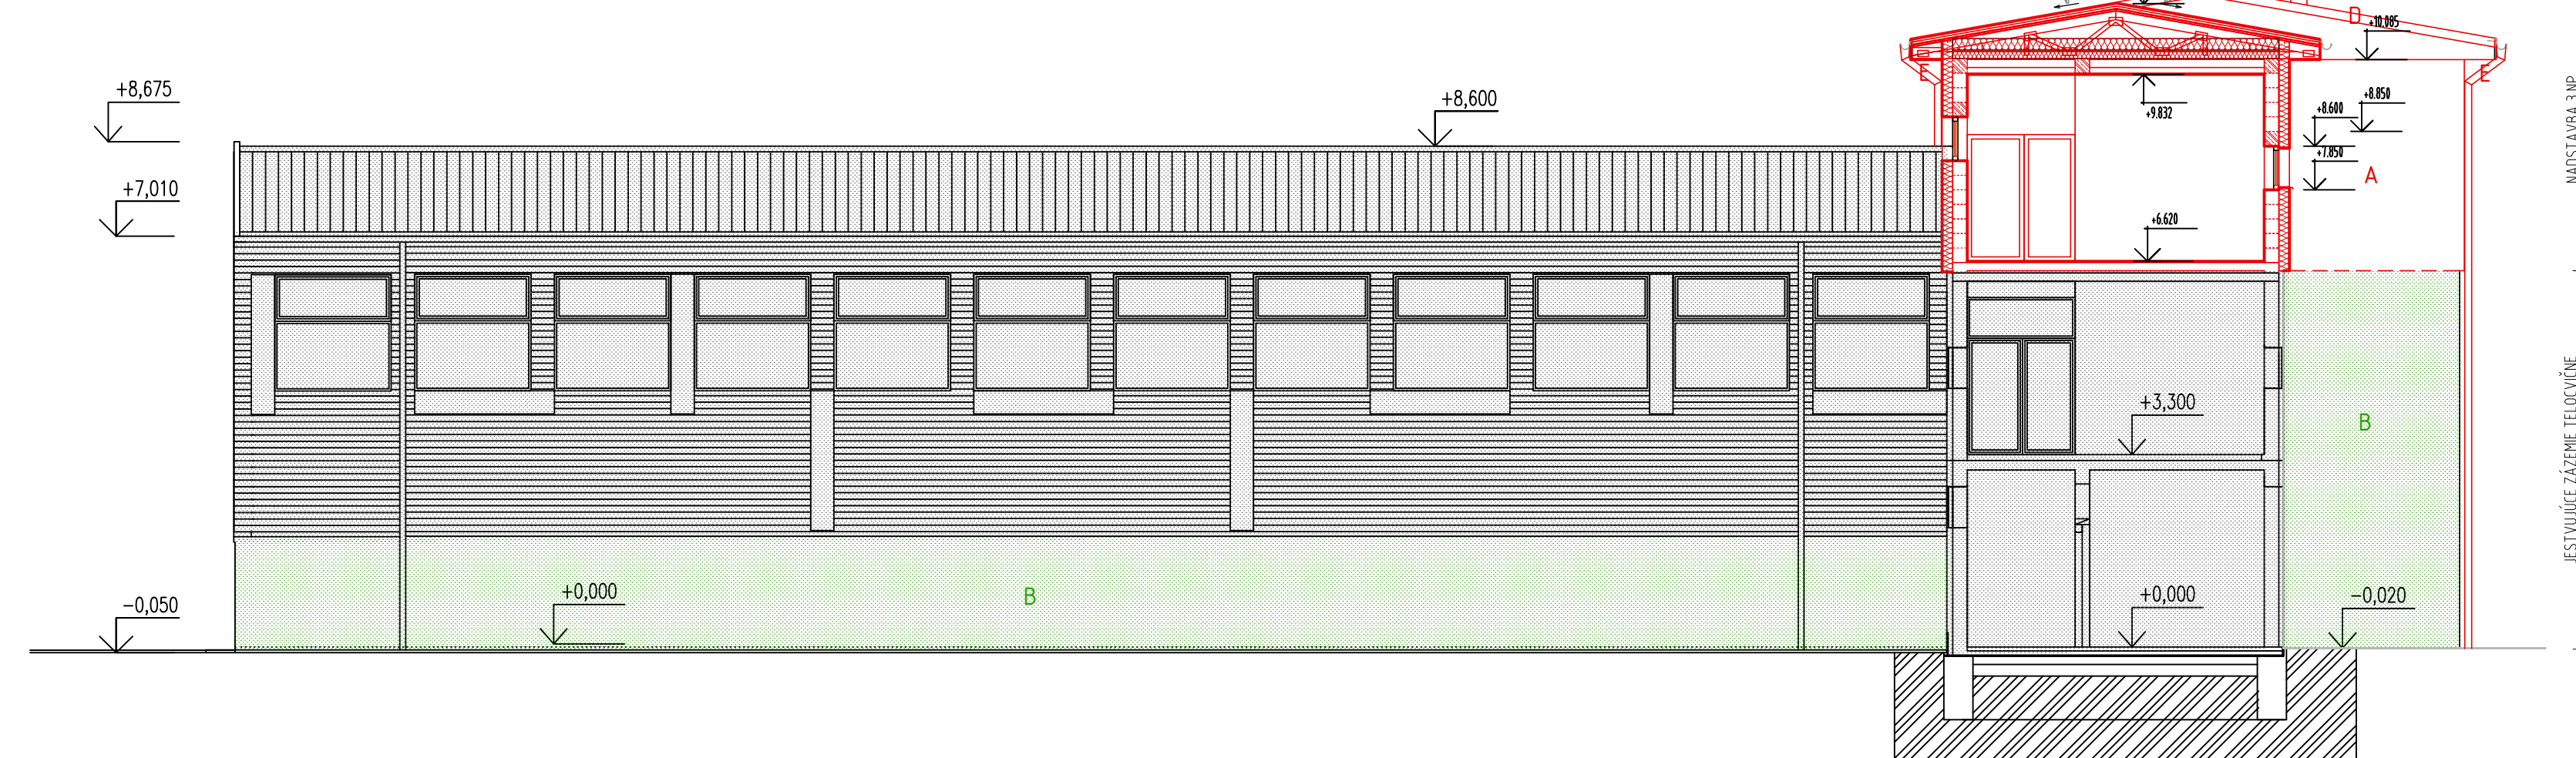

INDEX	DÁTUM	POPIS	VYPRACOVAL
± 0.000 = 434,800m.n.m			
PROJEKT PRE STAVEBNÉ POVOLENIE V PODROBNOSTI REALIZAČNÉHO PROJEKTU			
GENERÁLNY PROJEKTANT: SKELETING, s.r.o. Hollého 371/31 Mobil: +421 948 698272 010 01 Žilina Email: durica@skeleting.sk			
HLAVNÝ INŽ. PROJ.: ING. LUBOMÍR ĎURICA	ZODP. PROJEKTANT: ING. CHOVAN MARIÁN	VYPRACOVAL: ING. LUKÁŠ NOGA	STAVEBNÉ KONŠTRUKCIE
STAVEBNÍK: OBEC TURIE, ul. HLAVNÁ č.214, 013 12 TURIE			FORMÁT: 980x297
MIESTO STAVBY: ZÁKLADNÁ ŠKOLA, 013 12 TURIE 394			DÁTUM: 06/2021
STAVBA: TELOCVIČNA s.č. 605, NADSTAVBA A STAVEBNÉ ÚPRAVY			PROJ.STUP.: PSP+RP
			Č. ZÁKAZKY:
			ARCH.ČÍSLO: 111-21
OBSAH PD: POHLADY - NAVRHOVANÝ STAV			MIERKA: 1:100
			Č. VÝKR.: A13.00

VÝTLAČOK: