


PROJEKT „Rekonštrukcia miestnych komunikácií a chodníkov v Meste Trstená“

3/2022

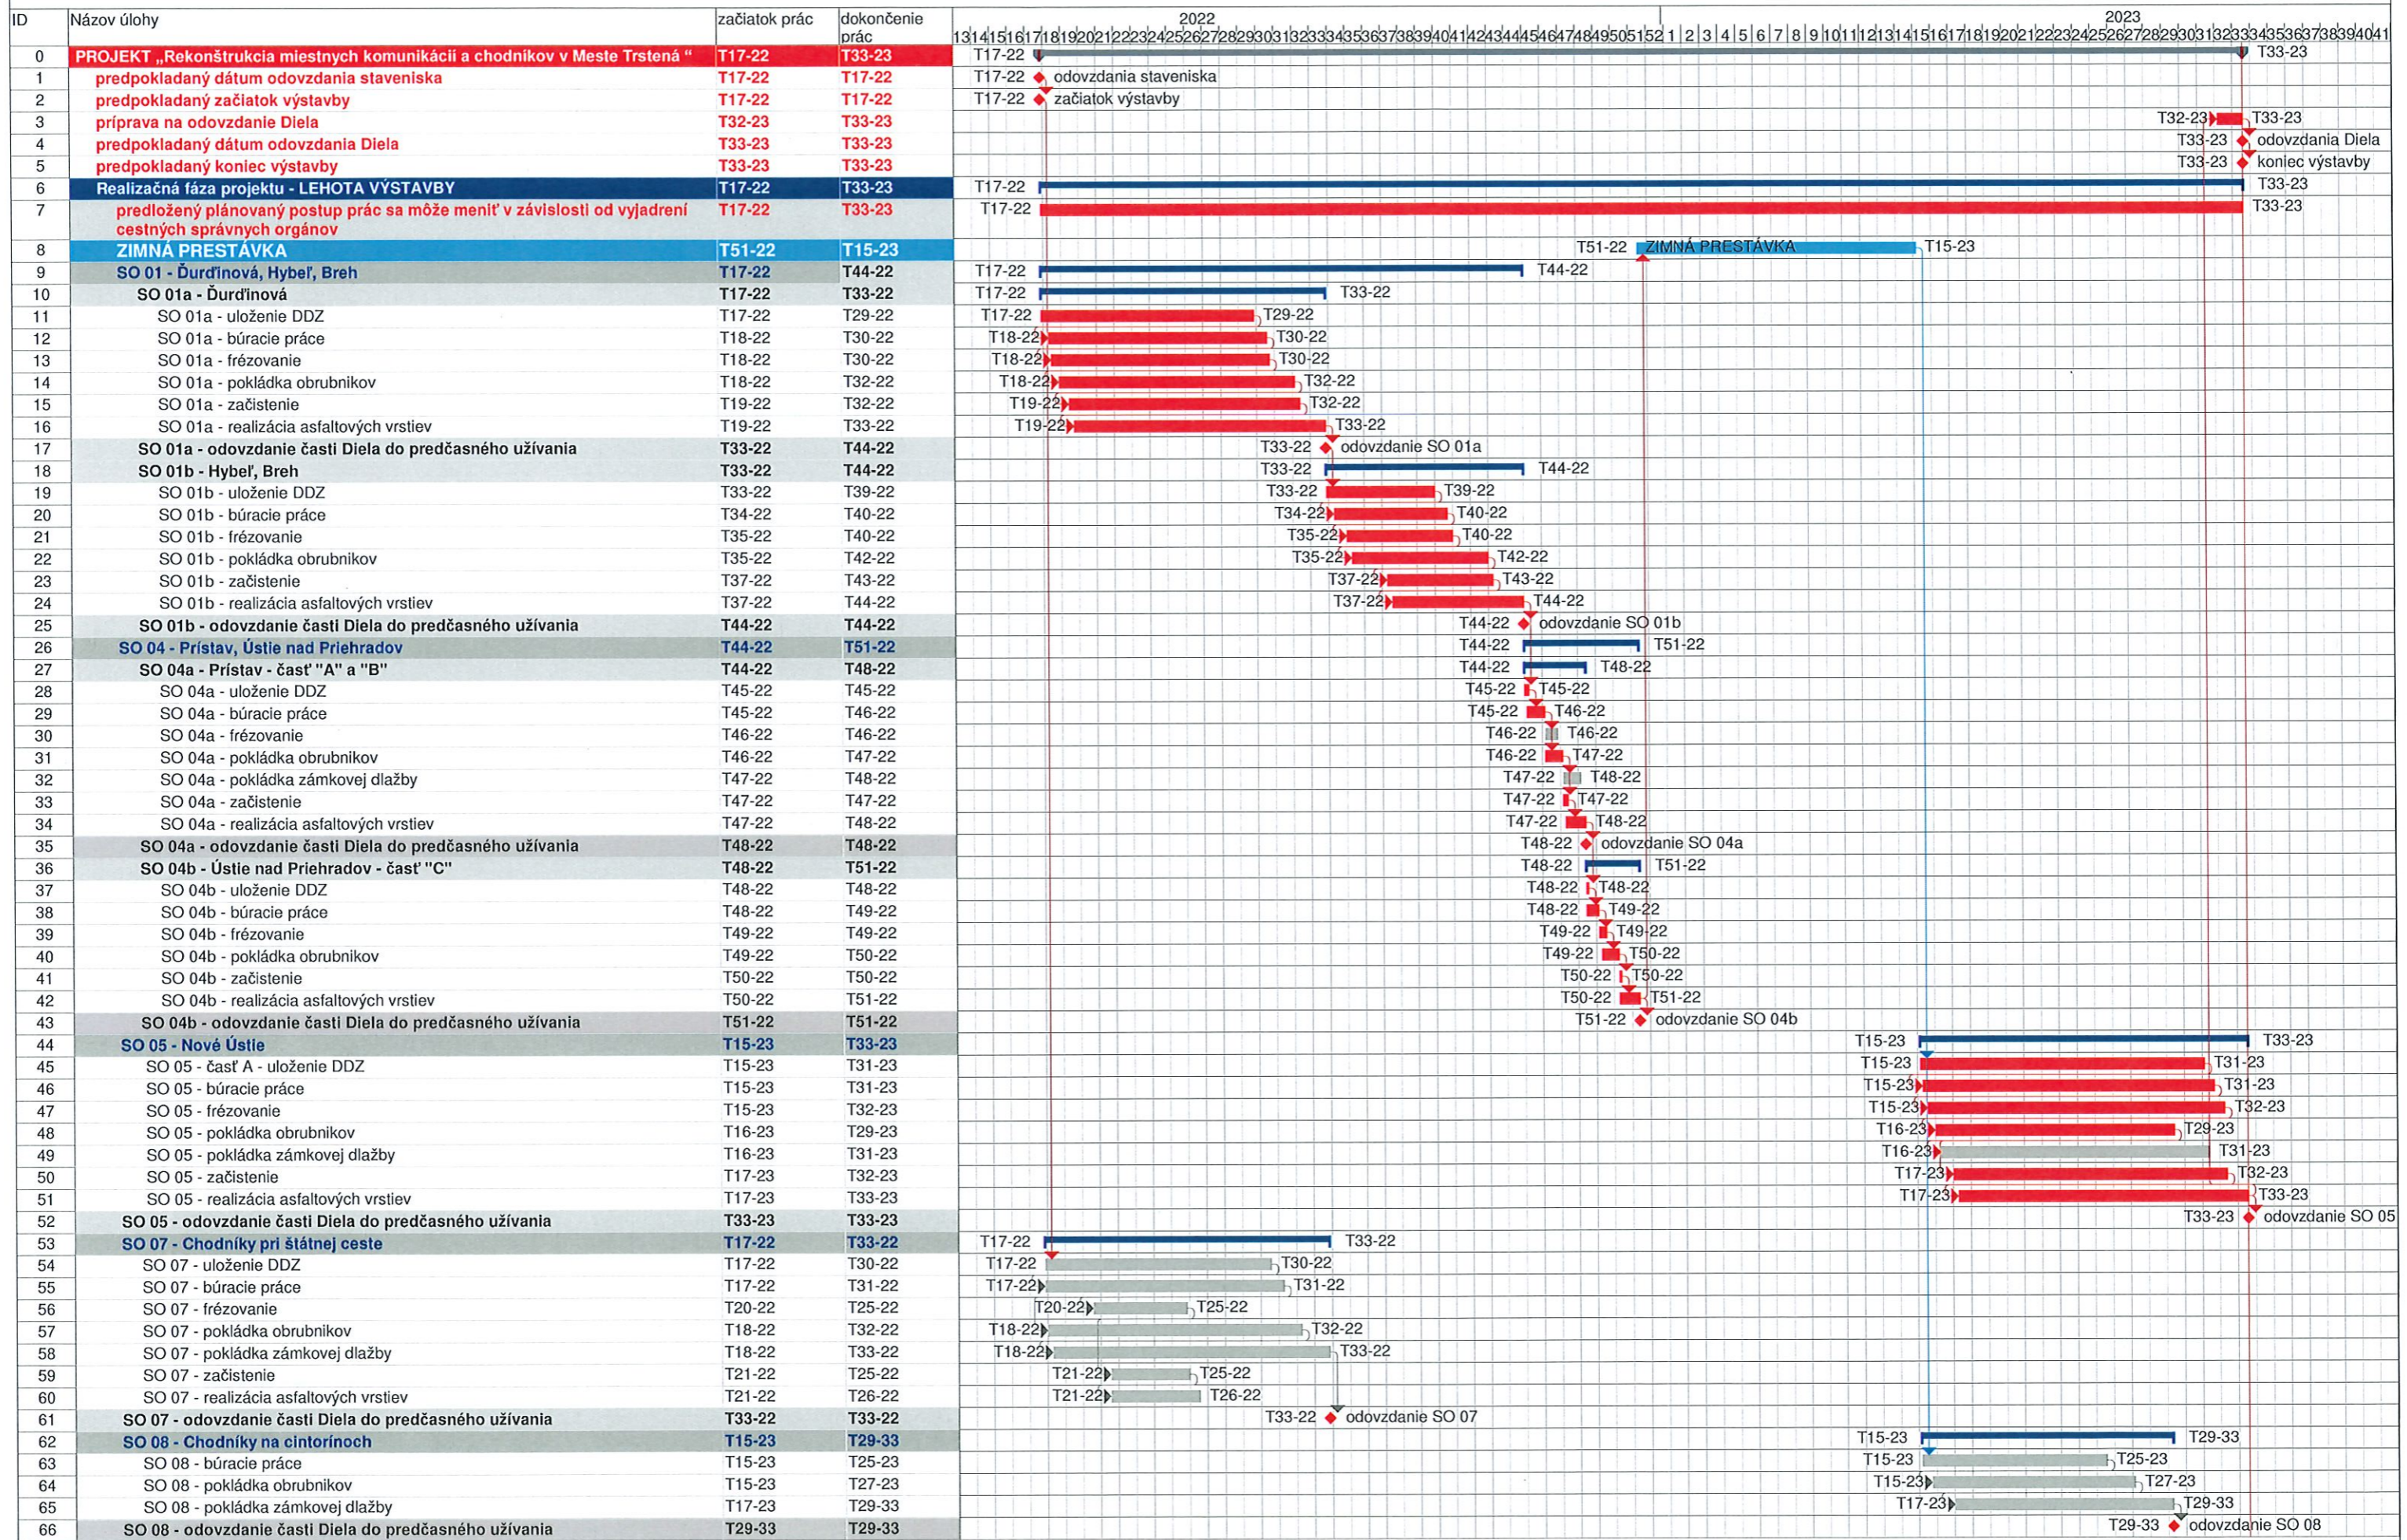

Súhrn projektu Úloha Milník Odovzdanie objektu Neaktívny medzník Priebeh

 Súhrn Kritická úloha Milník - splnený Neaktívna úloha Neaktívny súhrn

EUROVIA SK, a.s.
 Osloboditeľov 66
 040 17 Košice

J. Orkan