

REZ A-A'



ZAŽAŽENIE POKLOPU
400kN
A=100 B=120
NAJŽAŽŠÍ KUS 1,3t

OBJEM : 0,75 m3


ROZMERY :

VONKAJŠIA DĹŽKA L 1540 mm

VONKAJŠIA ŠÍRKA Š 840 mm

VÝŠKA V 1100 mm

PÔDORYS

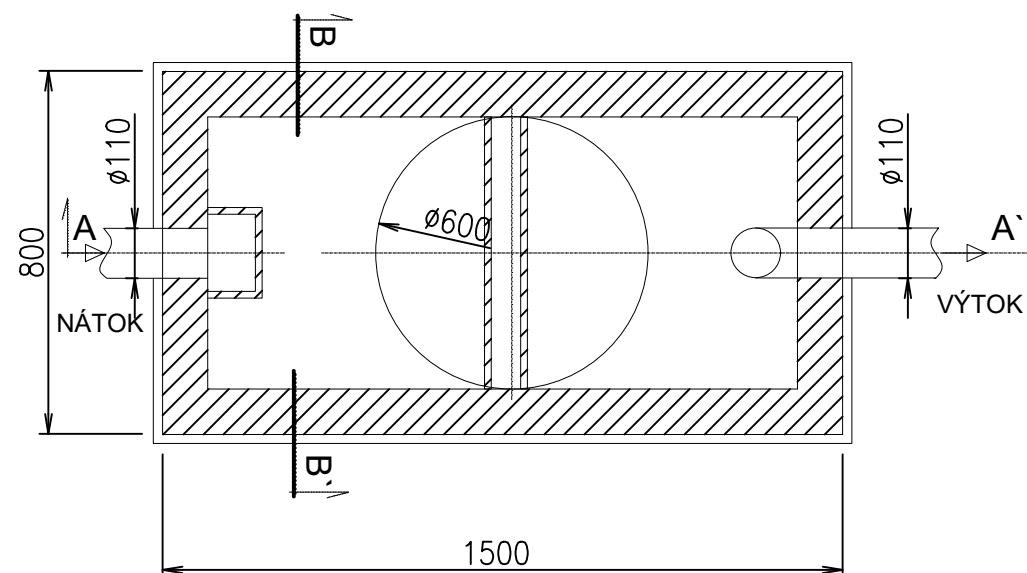

Projekt pre stavebné povolenie

| | | |
|--------------------|--|---|
| AUTOR PROJEKTU | Ing.arch. Maroš Miko | Ing. Jozef Bugáň, PhD. - TZB Družinská 735 013 22 Rosina email: jozefbugan@gmail.com |
| HIP PROJEKTU | Ing. Lukáš Holubek | |
| ZODPOV. PROJEKTANT | Ing. Jozef Bugáň, PhD. | |
| VYPRACOVANÉ | Bc. Michal Valica, Ing. Jozef Bugáň, PhD. | |
| INVESTOR | Obec Ďurčiná, Ďurčiná č. 77, PSČ 015 01, SR | |
| NÁZOV STAVBY | Materská škola Ďurčiná - Rekonštrukcia s dostavbou objektu | |
| MIESTO STAVBY | Kraj Žilinský, okres Žilina, k. ú. : Ďurčiná (813851), obec: Ďurčiná, p.č. 782/4 ; LV: 1 | |
| OBJEKT | SO 01 - Materská škola Ďurčiná | |
| NÁZOV VÝKRESU | LAPAČ TUKOV | |
| FORMÁT | | 2 A4 |
| DÁTUM | | 02 / 2019 |
| ČÍSLO ZÁK. | | |
| ČASŤ - PROFESIA | | ZDRAVOTECHNIKA |
| MIERKA | | 1:15 |
| | | ZT-04 |