


DETAIL ZAPOJENIA VYKUROVACIEHO TELESA - KORAD

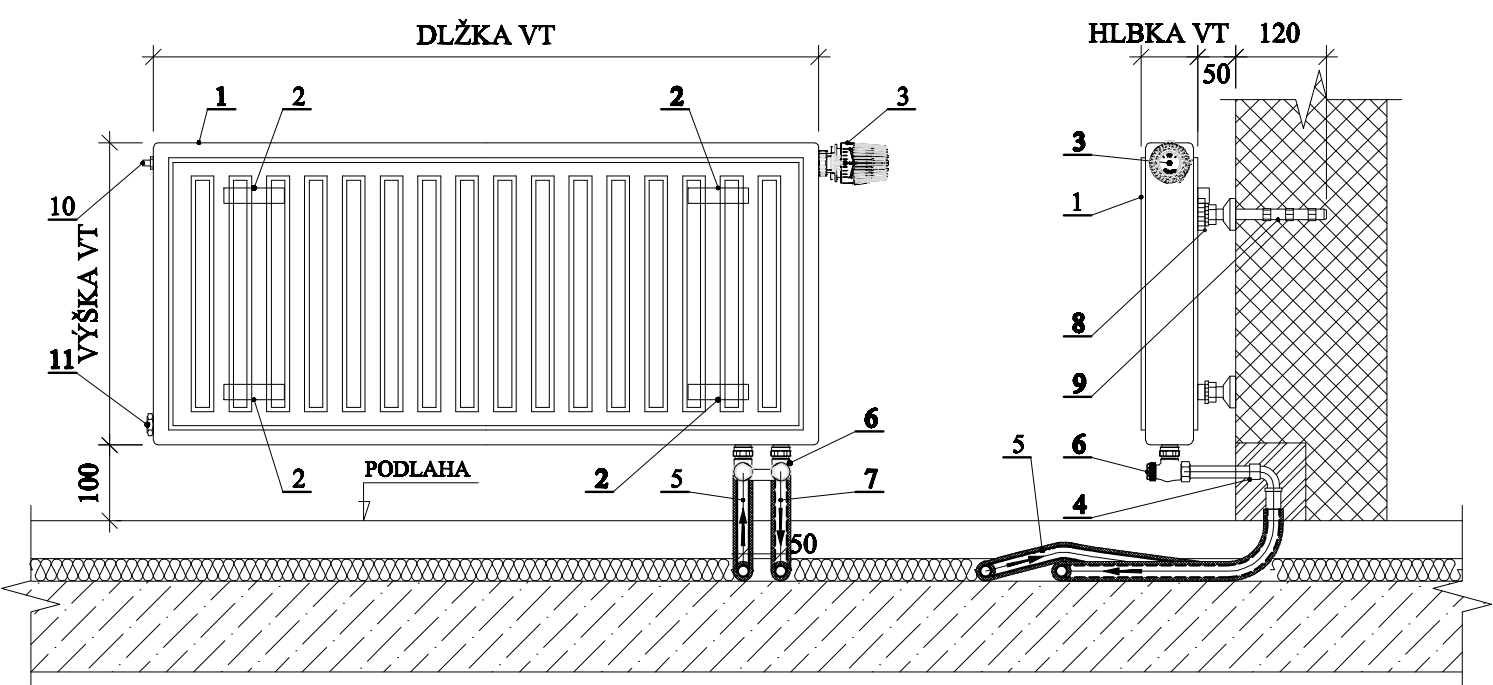

LEGENDA:

- 1 - Doskové vykurovacie teleso KORAD Ventil-Kompakt
- 2 - Závesný držiak na vykurovacom telese
- 3 - Termostatická hlavica IMI-HEIMEIER
- 4 - Koleno PRESS s pripojovacou trúbkou pre napojenie potrubia k radiátorovým armatúram
- 5 - Prívodné viacvrstvové plastlinikové potrubie vykurovacej vody Ø16x2.0mm + polyetylénová izlácia hr.15mm
- 6 - Rohové pripojovacie skrutkovanie pre vykurovacie teleso Ventil-Kompakt - Armatúra tvaru H s integrovanou ventilovou vložkou s prednastavením
- 7 - Vratné viacvrstvové plastlinikové potrubie vykurovacej vody Ø16x2.0mm + polyetylénová izlácia hr.15mm
- 8 - Držiak vykurovacieho telesa - dištančná vložka
- 9 - Držiak vykurovacieho telesa - záves
- 10 - Odvzdušnenie vykurovacieho telesa
- 11 - Zátka

POZNÁMKA:

- Ležatý rozvod ÚK je navrhnutý z viacvrstvových plastlinikových potrubí (PEAIPE) opatrených tepelnou izoláciou.
- Ležatý rozvod ÚK bude vedený v podlahách v tepelnej izolácii, ktorú tvorí polystyrén hr. 50 mm.
- Jedno vykurovacie teleso nesmie byť vybavené termostatickou hlaviciou! Všetky vykurovacie telesá musia byť dodané s odvzdušňovacím ventilom!
- Projekt pre stavebné povolenie nenahrádza projekt pre realizáciu stavby!

UPOZORNENIE:

- Táto dokumentácia je určená iba na získanie stavebného povolenia. V prípade použitia tejto dokumentácie na realizáciu stavby, projektant nezodpovedá za vzniknuté škody, prípadne ohrozenie zdravia a života pacovníkov na stavbe.
- Tento výkres je originál a je chránený podľa § 21,ods.d.) Zákona č.383/1997 Z.z. - Zmeny diela a každé použitie diela je podmienené udelením súhlasu autora.
- Dodávateľ stavby je povinný realizovať práce podľa platných STN, technologických, bezpečnostných a výrobných postupov s dodržaním STN 730424 - "Prístupné rozmerové odchýlky"

ZODP. PROJEKTANT	: Ing. Gabriel Králik	<b>PiS</b> ING. ALFRÉD GÁSPÁR PROJEKCIA - INŽINIERING - STAVEBNÍCTVO 925 42 TRSTICE 1193 IČO: 35 198 842	
PROJEKTANT	: Ing. Alfréd Gáspár		
VYPRACOVAL	: Pavol Seres		
INVESTOR	: Obec Bojná, č. 201, 956 01 Bojná		
STAVBA	<b>ROZŠÍRENIE KAPACÍT MŠ V OBCI BOJNÁ</b>		MIESTO: Bojná
OBJEKT			Č. PARCELY: 1389/24
			DÁTUM: 01.2019
OBSAH	Detail zapojenia vykurovacích telies		ÚČEL: PS k stav. kon.
			MIERKA: ----- Č. VÝKR. ÚK-03