


VZOROVÝ PRIEČNY REZ PP1

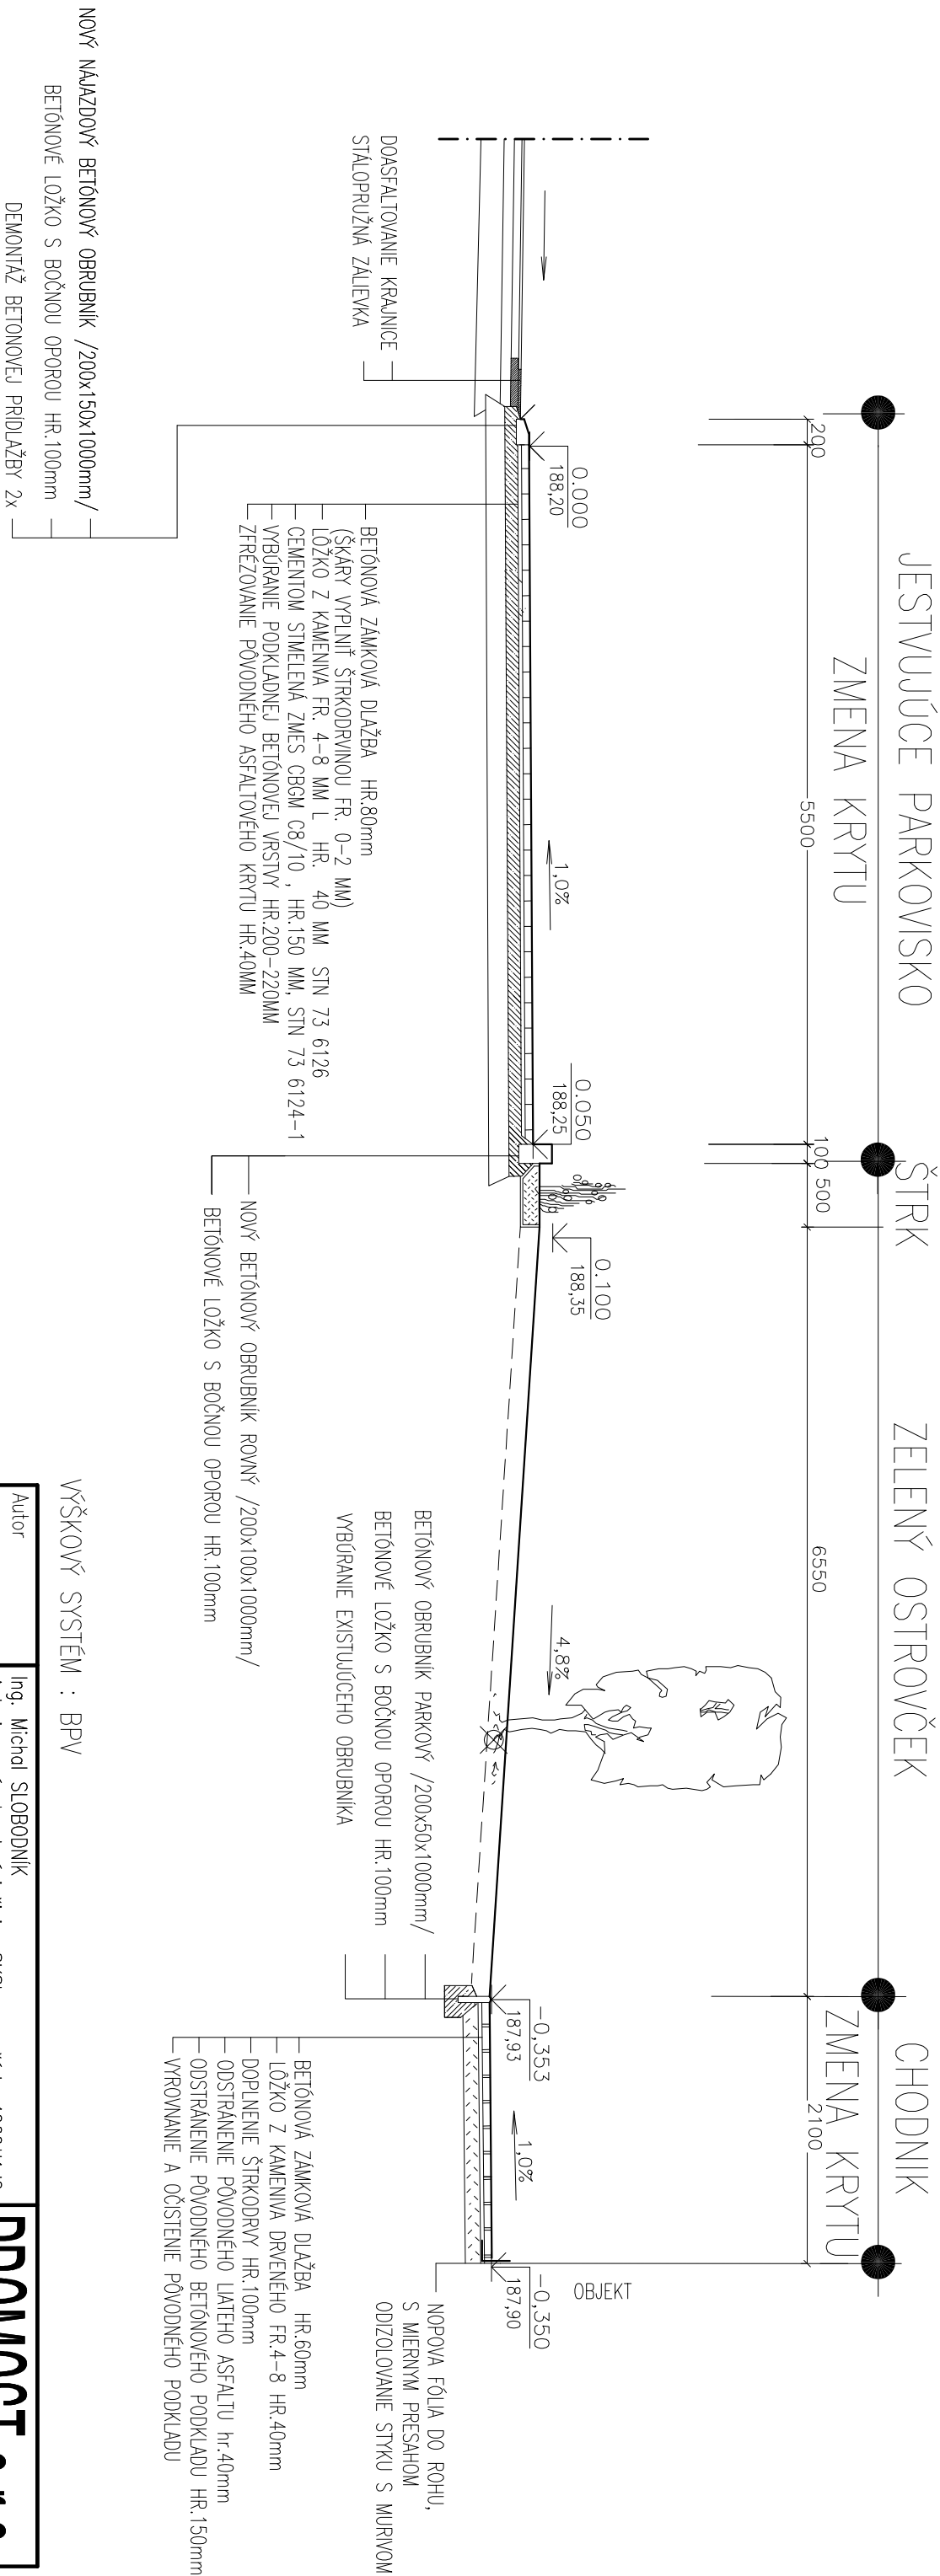

VÝŠKOVÝ SYSTÉM : BPV

Autor		Ing. Michal SLOBODNIK Autorizovaný stavebný inžinier SKSI, reg. číslo 4260*1,12 kategória Inžinier pre konštrukcie pozemných stavieb kategória Inžinier pre konštrukcie inžinierskych stavieb	
Zodp.projektant		Ľubá MOKOŠOVÁ	
Vyrpracoval		Ing. Radoslava SLOBODNIKOVA	
Kreslil		Ing. Radoslava SLOBODNIKOVA	
Stavebník: MESTO LUČENEC, NOVOHRADESKÁ č.1, 984 01 LUČENEC			
Stavba:			
REKONŠTRUKCIA PARKOVÍSK A CHODNÍKOV UL.M.RÁZUSA, LUČENEC			
Obsah:		VZOROVÝ PRIEČNY PROFIL, VETVA A	
Mierka:		Č.výkres:	
1:50		E-04	