



OS203 - 1x

POHLAD, M1:25

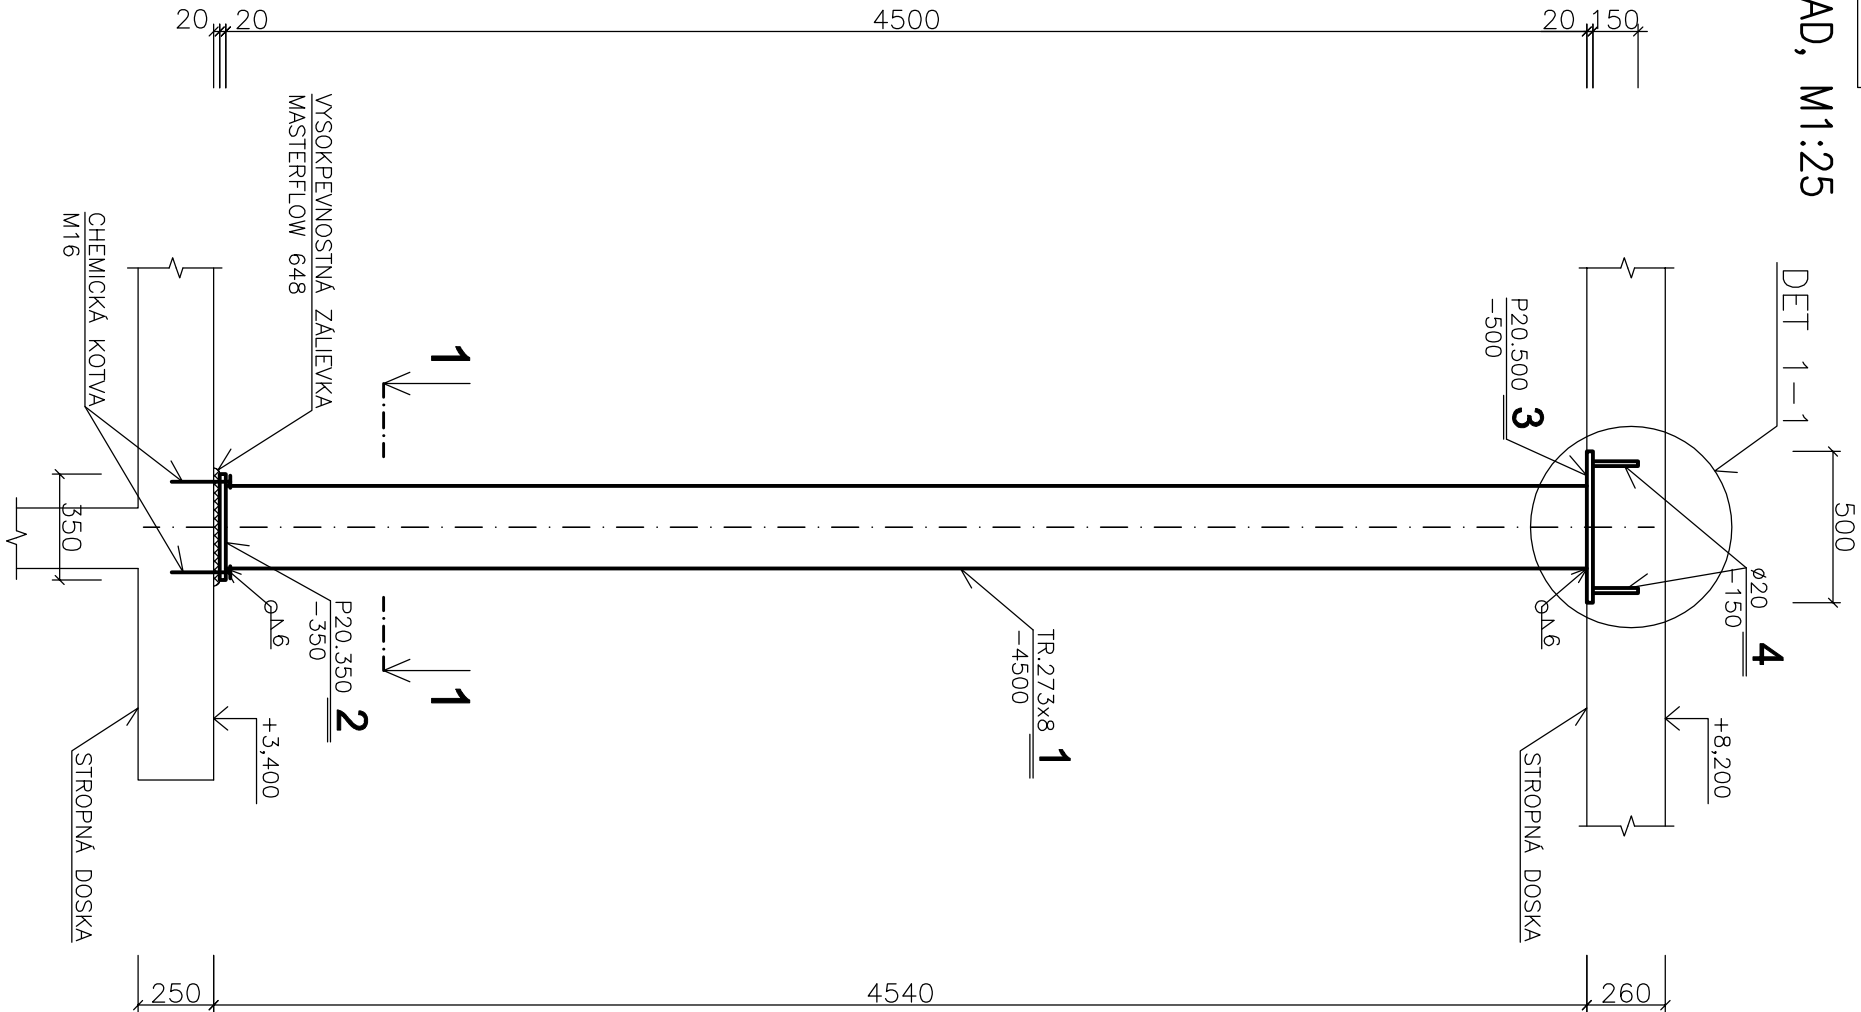


DET 1-1, M1:10


POHLAD:

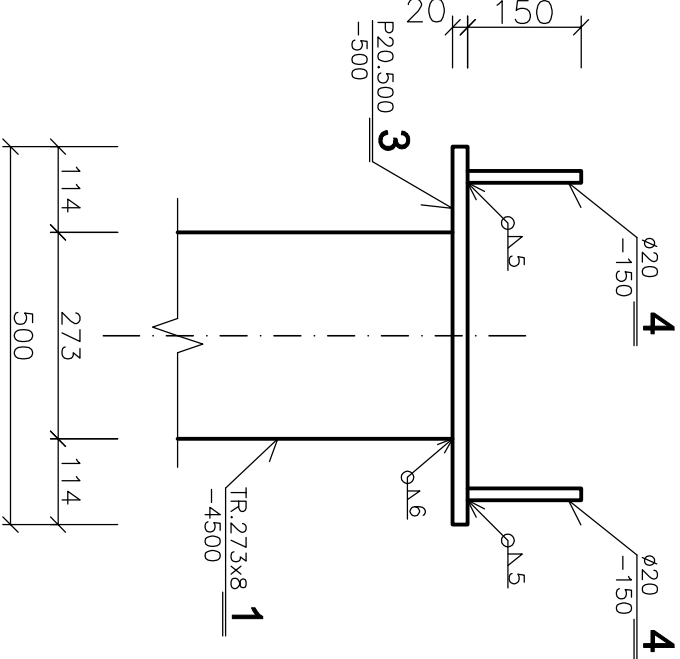

PODORYS:

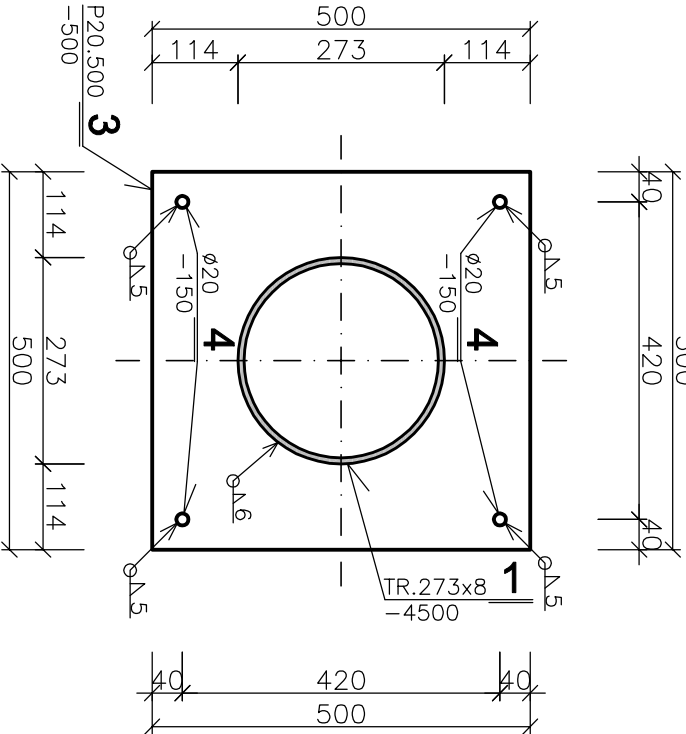

REZ 1-1, M1:10

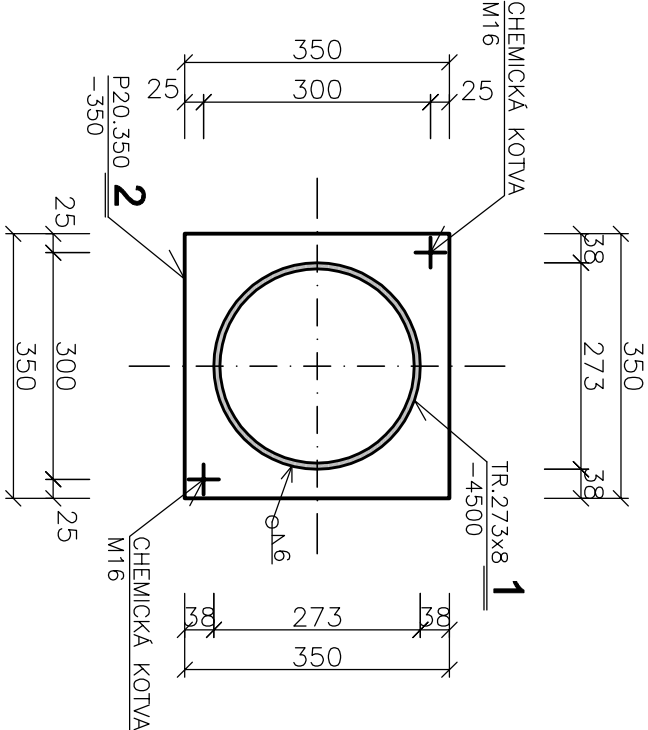

POZNÁMKY :

POZN.1: OCEL. KONŠTRUKCIE NÁTRIEŤ OCHRANNÝM NÁTEROM

OCEL S355 MPa - STLPY VO VSTUPNEJ ČASTI

ORIENTÁCIA		PROJEKTANT		AUTORIZAČNÉ RAZÍTKO		AUTORIZAČNÉ RAZÍTKO	
		HALVON, s.r.o. Gogoľova 18 852 02 Bratislava e-mail: halvon.statice@gmail.com					
±0,000=165,15 m n.n.m.							
Autor:		Ing.arch. Pavol Chovacký		Výpracoval:		Kontroloval:	
				Ing. Pavol Dřha		Ing. Marián Halvoň	
Zodp. projektant:		Ing. Marián Halvoň		Ing. Mária Ogureková			
Projektant:		CITYPROJEKT, s.r.o., Adámiho 3, 841 05 Bratislava					
Investor:		Šport aréna Malacky, s. r. o. Sasínkova 90/12, 901 01 Malacky					
Názov stavby:		Šport aréna Malacky					
Miesto:		Malacky, p. č. 3258/99, 3258/42, 3270/3, 3271/1					
Stavebný objekt:		SO 101					
Časť:		Statické riešenie					
Názov výkresu:		STLP OS203					
Číslo výkresu:		22					