




LESNÁ SKLÁDKA Č. 1
M 1 : 500

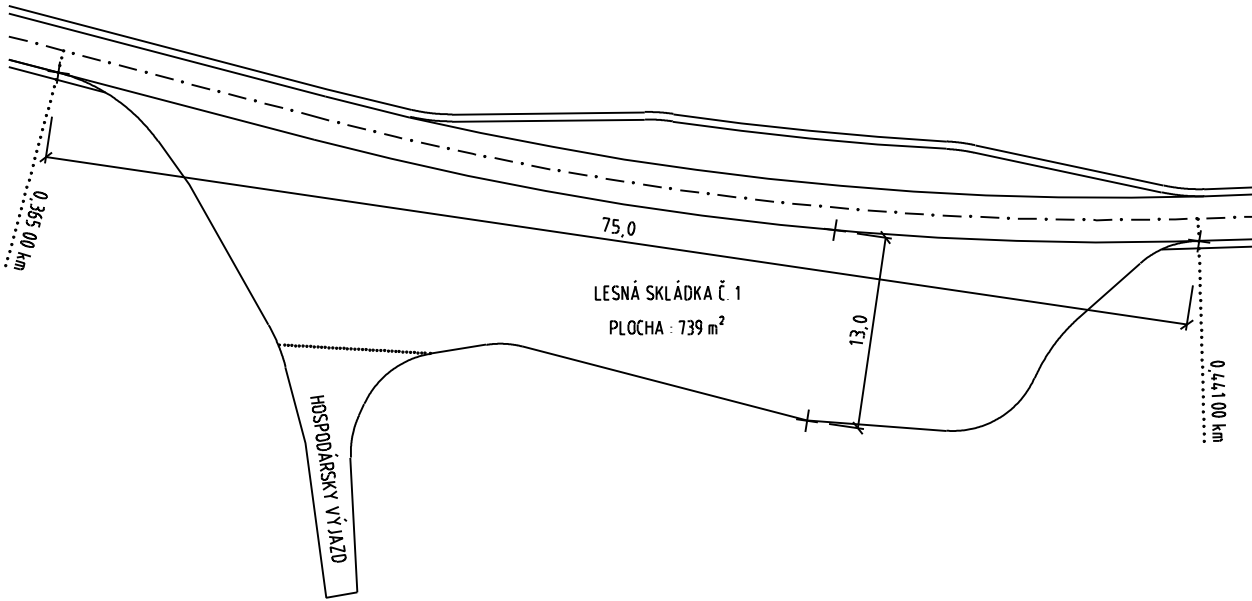


LESNÁ SKLÁDKA Č. 2
M 1 : 500

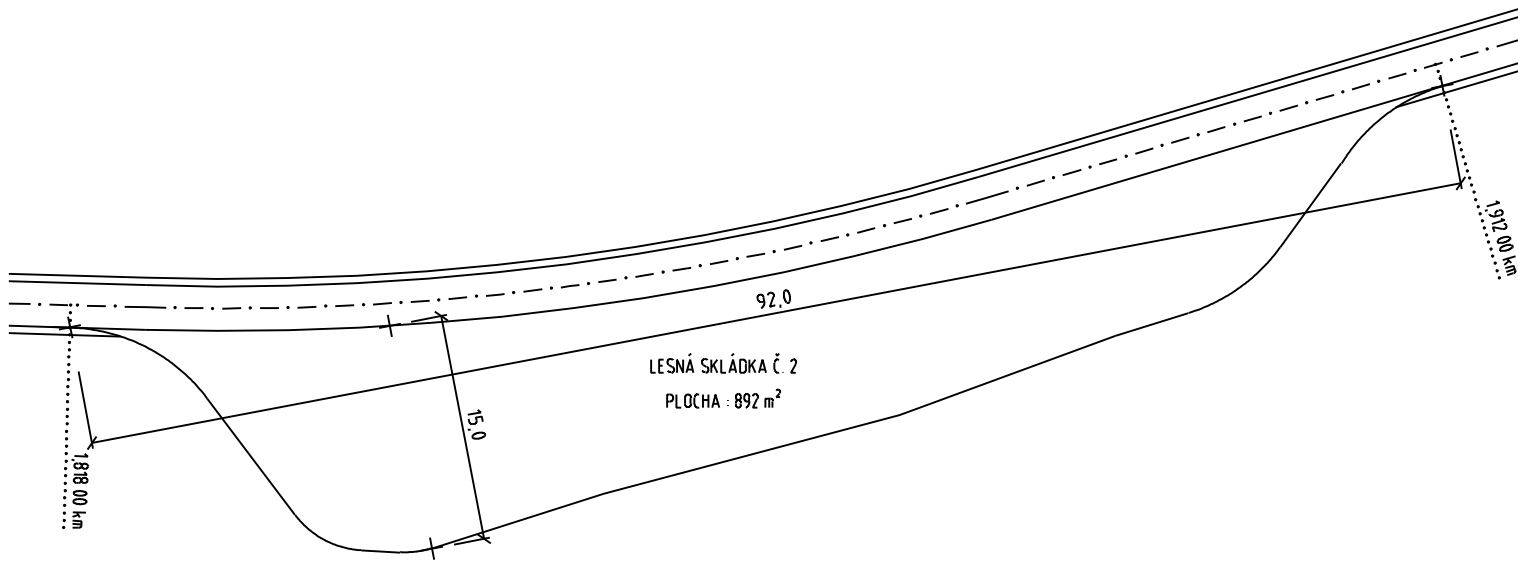

LESNÁ SKLÁDKA Č. 1
PRIEČNY REZ
M 1 : 50

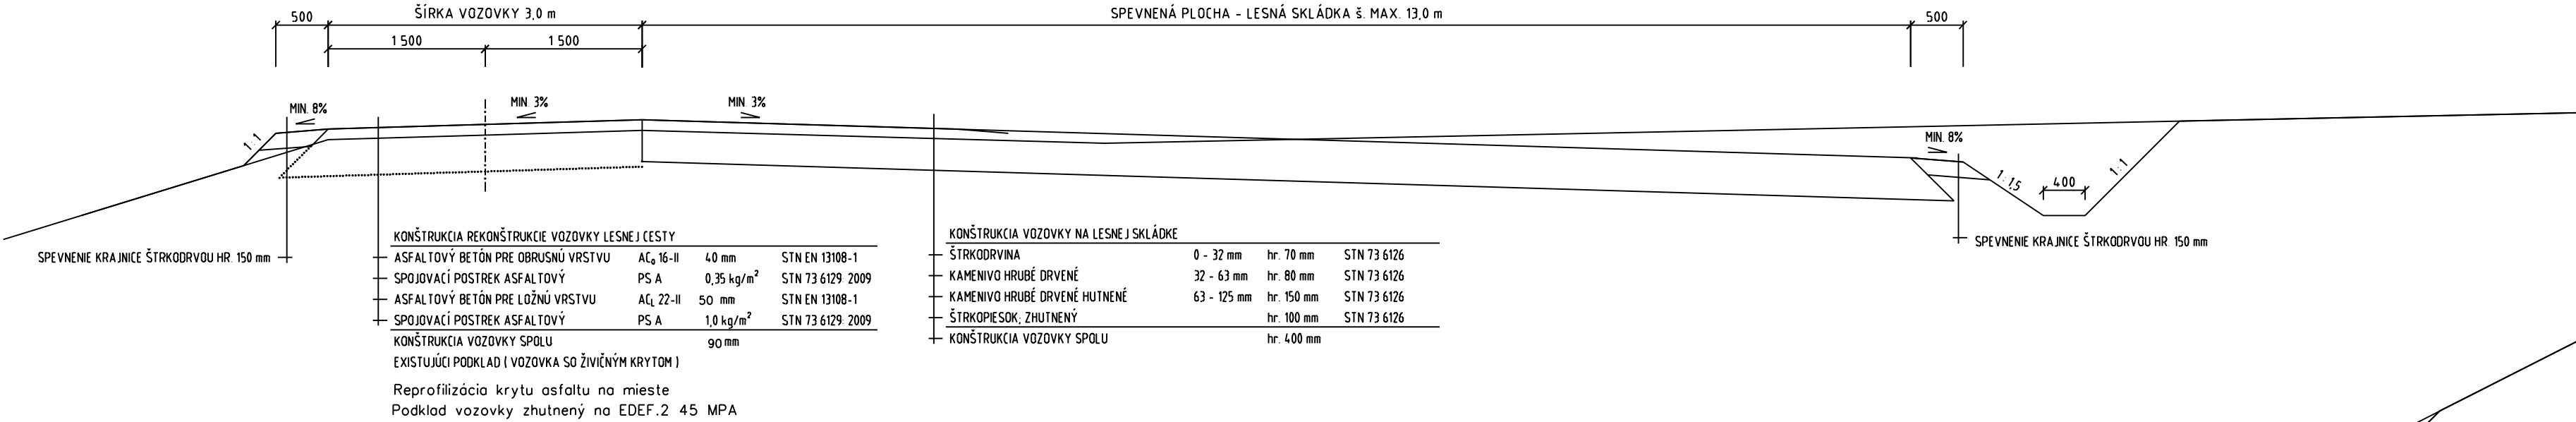


LESNÁ SKLÁDKA Č. 2
PRIEČNY REZ
M 1 : 50

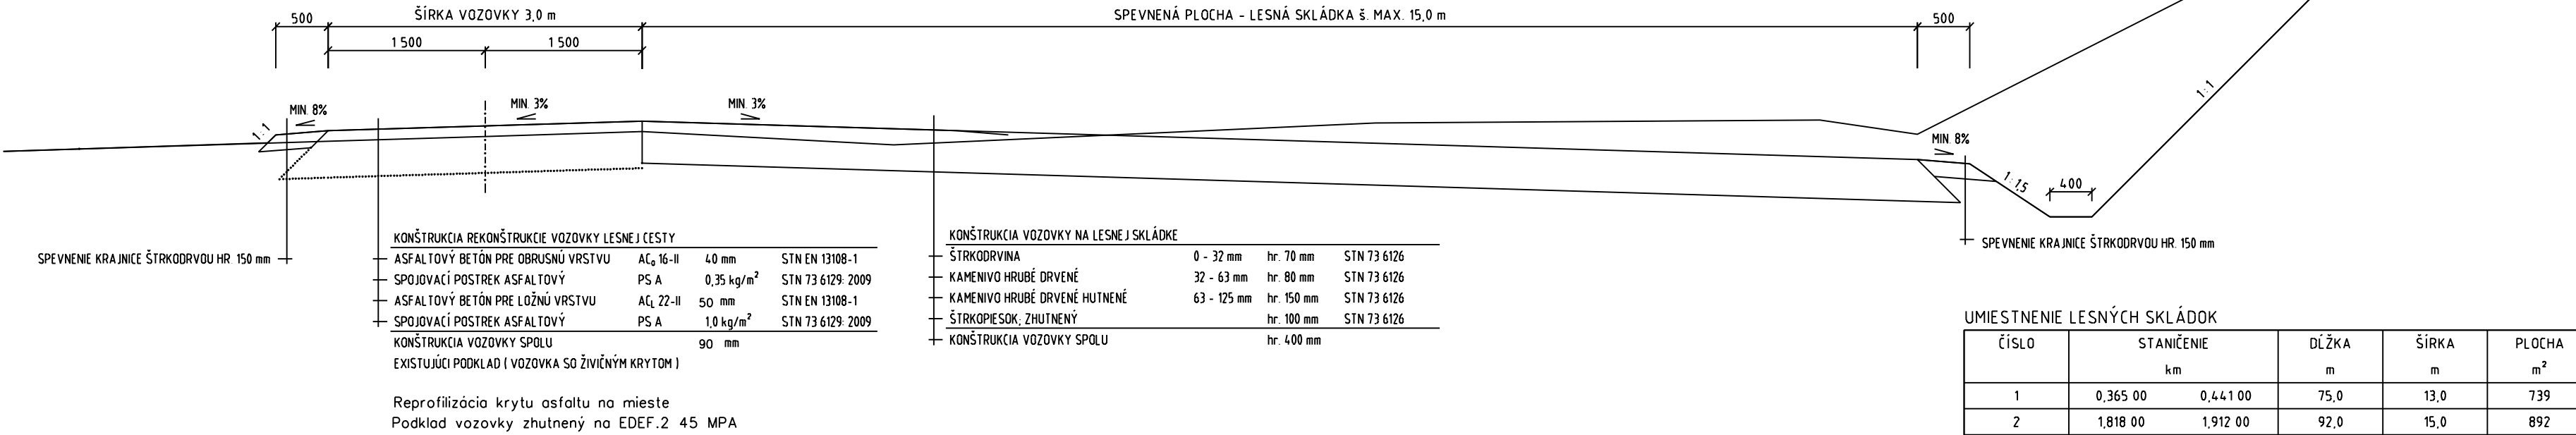

UMIESTNENIE LESNÝCH SKLÁDOK

ČÍSLO	STANČENIE		DĹŽKA	ŠÍRKA	PLOCHA
	km		m	m	m ²
1	0,365 00	0,441 00	75,0	13,0	739
2	1,818 00	1,912 00	92,0	15,0	892

ZODP. PROJ.:	VYPRACOVAL:	KRESLIL:		
Ing. Belic <i>Belic</i>	Ing. Belic <i>Belic</i>			
INVESTOR: Lesy SR, š.p., Odštepný závod Levice			Polaň č. 102 974 05 Banská Bystrica	
AKCIA: Lesná cesta Potočky, rekonštrukcia - aktualizácia projektu				
OBSAH: Lesné skládky č. 1 a č. 2			PROJEKT PRE DSP a DRS	
			ZÁK.Č.: 01/2022	MIERKA: 50/500
			DÁTUM: 05/2022	POČET A4: 4
			ČÍSLO PRÍLOHY 12	ČÍSLO KÓPIE

