STOKA D

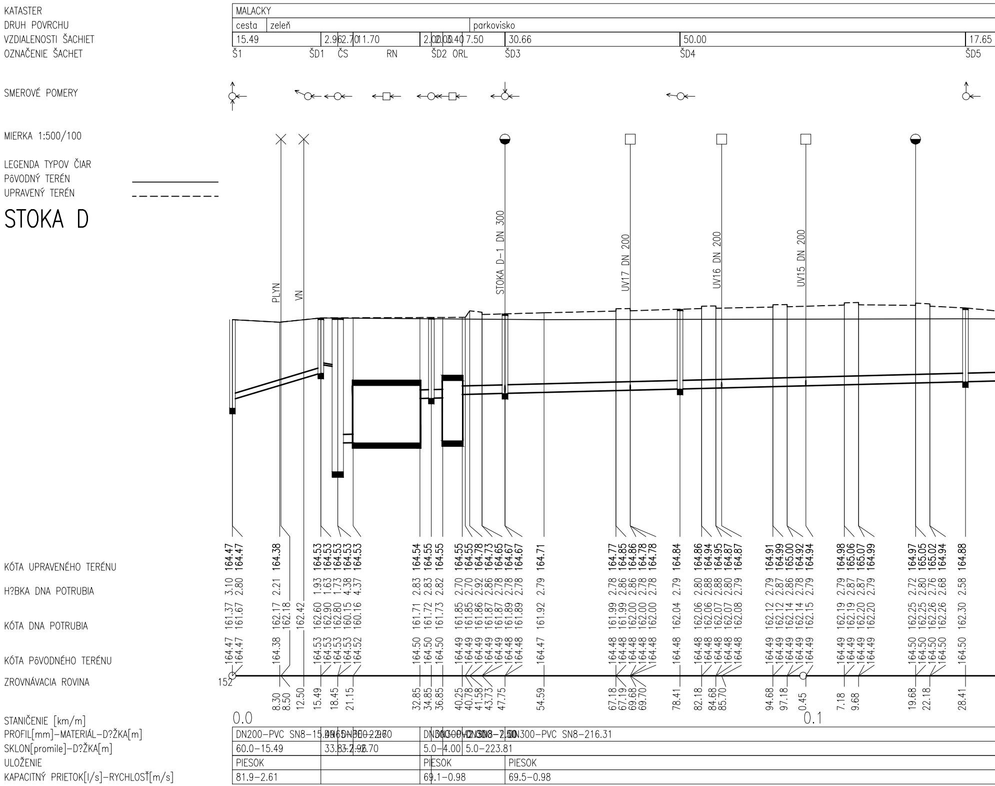
KATASTER
DRUH POVRCHU
VZDIALENOSTI ŠACHIET
OZNAČENIE ŠACHIET
SMEROVÉ POMERY
MIERKA 1:500/100
LEGENDA TYPOV ČIAR
PôVODNÝ TERÉN
UPRAVENÝ TERÉN
MALACKY
cesta
zeleň
parkovisko
15.49
2.96
2.70
11.70
2.00
2.00
0.40
7.50
30.66
50.00
17.65
Š1
ŠD1
ČS
RN
ŠD2
ORL
ŠD3
ŠD4
ŠD5
PLYN
VN
STOKA D-1 DN 300
UV17 DN 200
UV16 DN 200
UV15 DN 200
KÓTA UPRAVENÉHO TERÉNU
164.47 164.47 164.38 164.53 164.53 164.53 164.53 164.53 164.54 164.55 164.55 164.55 164.55 164.78 164.73 164.65 164.67 164.67 164.71 164.77 164.85 164.86 164.78 164.78 164.84 164.86 164.94 164.95 164.87 164.87 164.91 164.99 165.00 164.92 164.94 164.98 165.06 165.07 164.99 164.97 165.05 165.02 164.94 164.88
H?BKA DNA POTRUBIA
3.10 2.80 2.21 1.93 1.63 1.73 4.38 4.37 2.83 2.83 2.82 2.70 2.70 2.92 2.86 2.78 2.78 2.78 2.79 2.78 2.86 2.86 2.78 2.78 2.79 2.80 2.88 2.88 2.80 2.79 2.79 2.87 2.86 2.78 2.79 2.79 2.87 2.87 2.79 2.72 2.80 2.76 2.68 2.58
KÓTA DNA POTRUBIA
161.37 161.67 162.17 162.18 162.42 162.60 162.90 162.80 160.15 160.16 161.71 161.72 161.73 161.85 161.85 161.86 161.87 161.87 161.89 161.89 161.92 161.99 161.99 162.00 162.00 162.00 162.04 162.06 162.06 162.07 162.07 162.08 162.12 162.12 162.14 162.14 162.15 162.19 162.19 162.20 162.20 162.25 162.25 162.26 162.26 162.30
KÓTA PôVODNÉHO TERÉNU
164.47 164.47 164.38 164.53 164.53 164.53 164.53 164.52 164.50 164.50 164.50 164.49 164.49 164.49 164.49 164.49 164.48 164.48 164.47 164.48 164.48 164.48 164.48 164.48 164.48 164.48 164.48 164.48 164.48 164.48 164.49 164.49 164.49 164.49 164.49 164.49 164.49 164.49 164.49 164.50 164.50 164.50 164.50 164.50
ZROVNÁVACIA ROVINA
152
8.30 8.50 12.50 15.49 18.45 21.15 32.85 34.85 36.85 40.25 40.78 41.58 43.73 47.75 54.59 67.18 67.19 69.68 69.70 78.41 82.18 84.68 85.70 94.68 97.18 0.45 7.18 9.68 19.68 22.18 28.41
STANIČENIE [km/m]
0.0
0.1
PROFIL[mm]–MATERIÁL–D?ŽKA[m]
DN200–PVC SN8–15.49
DN300–PVC SN8–2.00
DN300–PVC SN8–216.31
SKLON[promile]–D?ŽKA[m]
60.0–15.49
33.8
11.70
5.0–4.00
5.0–223.81
ULOŽENIE
PIESOK
PIESOK
PIESOK
KAPACITNÝ PRIETOK[l/s]–RYCHLOSŤ[m/s]
81.9–2.61
69.1–0.98
69.5–0.98

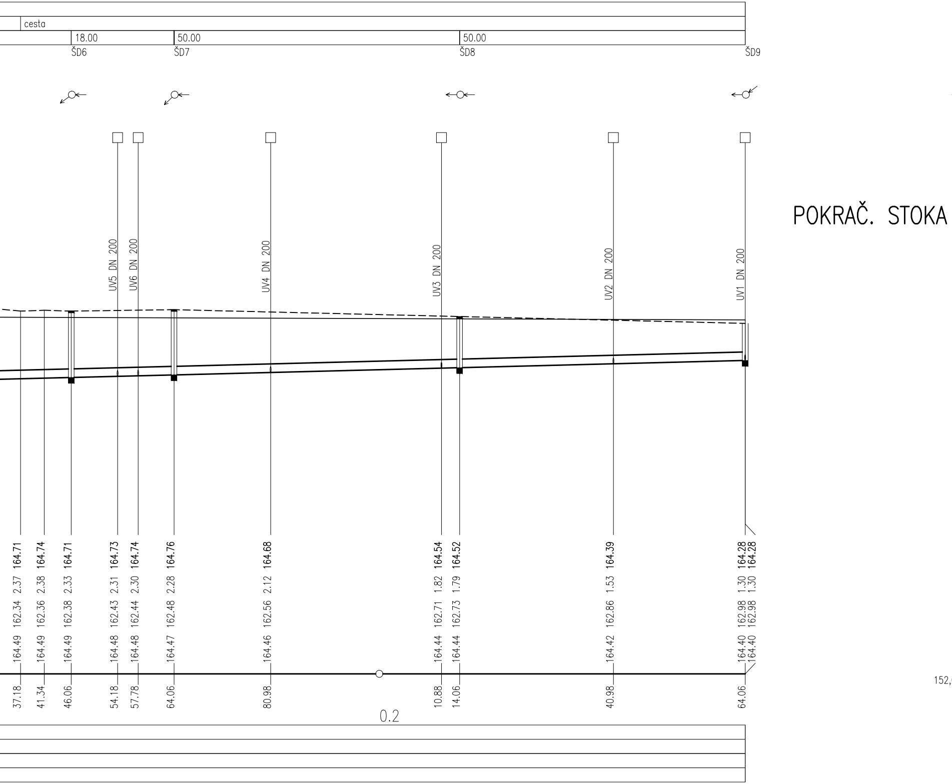
cesta
18.00
50.00
50.00
ŠD6
ŠD7
ŠD8
ŠD9
POKRAČ. STOKA
UV5 DN 200
UV6 DN 200
UV4 DN 200
UV3 DN 200
UV2 DN 200
UV1 DN 200
164.71 2.37 162.34 164.49 37.18
164.74 2.38 162.36 164.49 41.34
164.71 2.33 162.38 164.49 46.06
164.73 2.31 162.43 164.48 54.18
164.74 2.30 162.44 164.48 57.78
164.76 2.28 162.48 164.47 64.06
164.68 2.12 162.56 164.46 80.98
164.54 1.82 162.71 164.44 10.88
164.52 1.79 162.73 164.44 14.06
164.39 1.53 162.86 164.42 40.98
164.28 1.30 162.98 164.40 64.06
164.28 1.30 162.98 164.40
0.2
152,

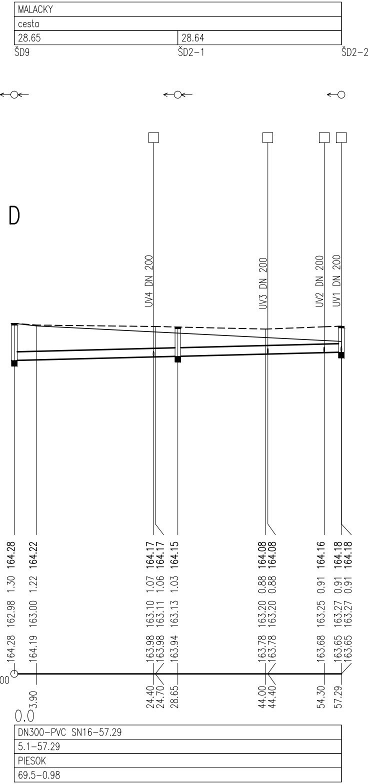
MALACKY
cesta
28.65
28.64
ŠD9
ŠD2-1
ŠD2-2
D
UV4 DN 200
UV3 DN 200
UV2 DN 200
UV1 DN 200
164.28 162.98 1.30 164.28
164.19 163.00 1.22 164.22
163.98 163.98 163.10 163.11 1.07 1.06 164.17 164.17
163.94 163.13 1.03 164.15
163.78 163.78 163.20 163.20 0.88 0.88 164.08 164.08
163.68 163.25 0.91 164.16
163.65 163.65 163.27 163.27 0.91 0.91 164.18 164.18
00
3.90
24.40 24.70
28.65
44.00 44.40
54.30
57.29
0.0
DN300-PVC SN16-57.29
5.1-57.29
PIESOK
69.5-0.98

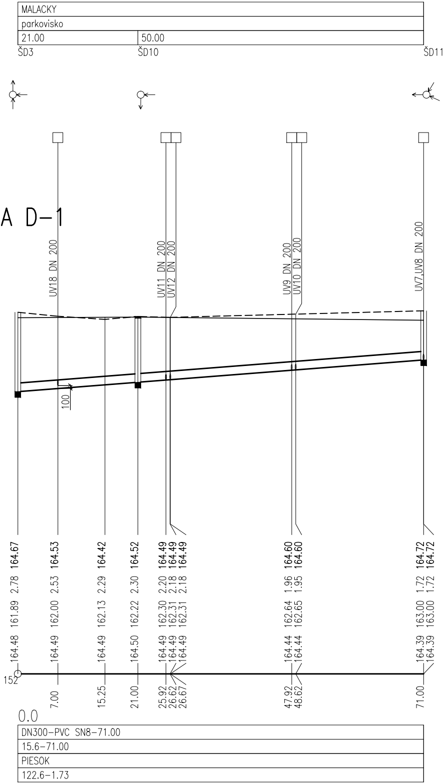
MALACKY
parkovisko
21.00
50.00
ŠD3
ŠD10
ŠD11
STOKA D-1
UV18 DN 200
UV11 DN 200
UV12 DN 200
UV9 DN 200
UV10 DN 200
UV7,UV8 DN 200
100
164.48 161.89 2.78 164.67
164.49 162.00 2.53 164.53
164.49 162.13 2.29 164.42
164.50 162.22 2.30 164.52
164.49 164.49 164.49 162.30 162.31 162.31 2.20 2.18 2.18 164.49 164.49 164.49
164.44 164.44 162.64 162.65 1.96 1.95 164.60 164.60
164.39 164.39 163.00 163.00 1.72 1.72 164.72 164.72
152
7.00
15.25
21.00
25.92 26.62 26.67
47.92 48.62
71.00
0.0
DN300-PVC SN8-71.00
15.6-71.00
PIESOK
122.6-1.73

VZOROVÝ PRIEČNY REZ ULOŽENIA POTRUBIA

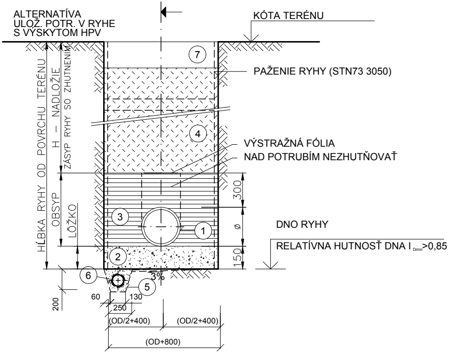
ALTERNATÍVA
ULOŽ. POTR. V RYHE
S VÝSKYTOM HPV
KÓTA TERÉNU
PAŽENIE RYHY (STN73 3050)
VÝSTRAŽNÁ FÓLIA
NAD POTRUBÍM NEZHUTŇOVAŤ
DNO RYHY
RELATÍVNA HUTNOSŤ DNA I Dmin>0,85
HĹBKA RYHY OD POVRCHU TERÉNU
H – NADLOŽIE
ZÁSYP RYHY SO ZHUTNENÍM
OBSYP
LÔŽKO
7
4
3
1
2
6
5
300
ø
150
3%
200
60
130
250
(OD/2+400)
(OD/2+400)
(OD+800)

LEGENDA

č.	**NÁZOV**
1	KANALIZAČNÁ RÚRA Z PVC
2	LOŽKO Z PIESKU HR 150 mm MAX. ZRNO 7 mm
3	TRIEDENÝ ZHUTNENÝ OBSYP - MAX. ZRNO 16 mm VRSTVY MAX PO 150 mm, DO VÝŠKY 300 mm NAD VRCHOL RÚRY
4	ZHUTNENÝ ZÁSYP RYHY PREHODENOU ZEMINOU [ALTER. ŠTRKOPIESOK]
5	ALTER. ULOŽENIA POD HLADINOU PODZEMNEJ VODY-ŠTRK
6	DRENÁŽNA RÚRKA DN 100 [ALTERNATÍVA ULOŽENIA POD HL. PODZ. VODY] OBSYP - ŠTRK
7	ÚPRAVA POVRCHU

NÁZOV STAVBY	Záchytné parkovisko P&R v Malackách		
STAVEBNÍK	Mesto Malacky, Bernolákova 5188/1A, 901 01 Malacky	ZAKÁZ. \ ARCH. Č. PR.	2017_08
GENERÁLNY PROJEKTANT	REDE-PROJECT spol.s.r.o., Koprivnická 9/G, 84102 Bratislava	DÁTUM EXPEDÍCIE	07/2017
HLAVNÝ INŽIENIER PROJEKTU	Ing. arch. MARTIN STOLIČNÝ	DIGITÁLNE . Č. VÝKR.	MAL_DSP_000_001_VHS_001_r00_170731
ZODPOVEDNÝ PROJEKTANT	VAMI s.r.o, TRENČIANSKA 15, 821 09 BRATISLAVA Ing. Miroslava Vaňurová	VÝŠKA BALT P.V.	
MIESTO STAVBY	Malacky, p.č. 3258/1,3258/19, 3270/1, 3270/2	FORMÁT	6x A4
OBJEKT	SO 12 DAŽĎOVÁ KANALIZÁCIA CEZ ORL	MIERKA	1:500/100
OBSAH VÝKRESU	**POZDĹŽNY PROFIL A VZOROVÉ ULOŽENIE POTRUBIA**	Č. ČASTI	002
		PROFESIA	VHS
		REVÍZIA	r00
DSP STUPEŇ PD	**DOKUMENTÁCIA PRE REALIZÁCIU STAVBY**	Č. VÝKRESU	PARÉ
		002	