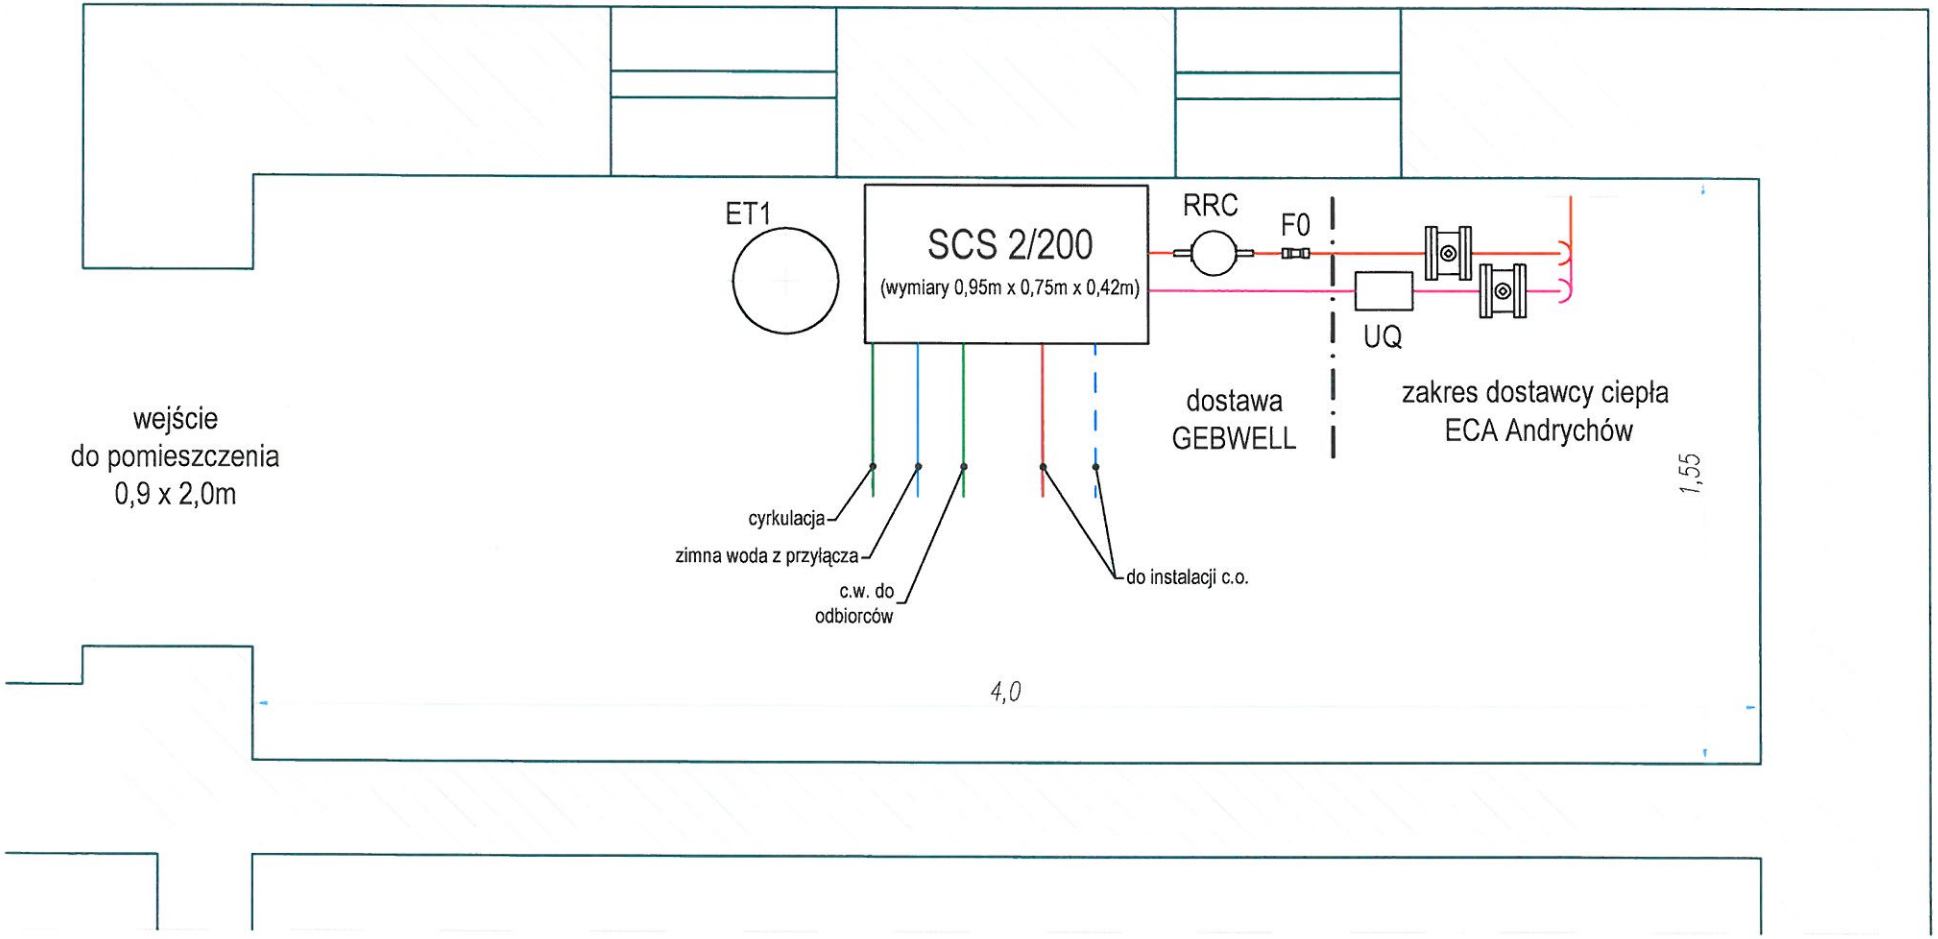

mgr inż. Tomasz Berowski
upr. bud. numer ewidencyjny
264/94 BB, SLK/IS/1/PWBS/15
Członek ŚOIIB nr ew. SLK/IS/0567/03

mgr inż. Bogdan Liszka
Uprawnienia w specjalności
instalacyjno-inżynierskiej
nr ewid. 66/92 BB

Data:	Skala:	Podpis:	Zadanie:
03.2018	1:20		Węzeł pomiarowo-rozliczeniowy wraz z rezerwowym urządzeniem grzewczym dla budynku socjalnego B2 przy ul. Batorego w Andrychowie
Projektował:	mgr inż. B. Liszka	SLK/IS/0826/02, 66/92BB	
Sprawdził:	mgr inż. T. Berowski	SLK/IS/0567/03, 264/94BB	Tytuł: Rzut pomieszczenia - lokalizacja urządzeń
			Inwestor: Gmina Andrychów 34-120 Andrychów, ul. Rynek 15
			Nr rysunku: 2