


REZ A-A - NOVÝ STAV

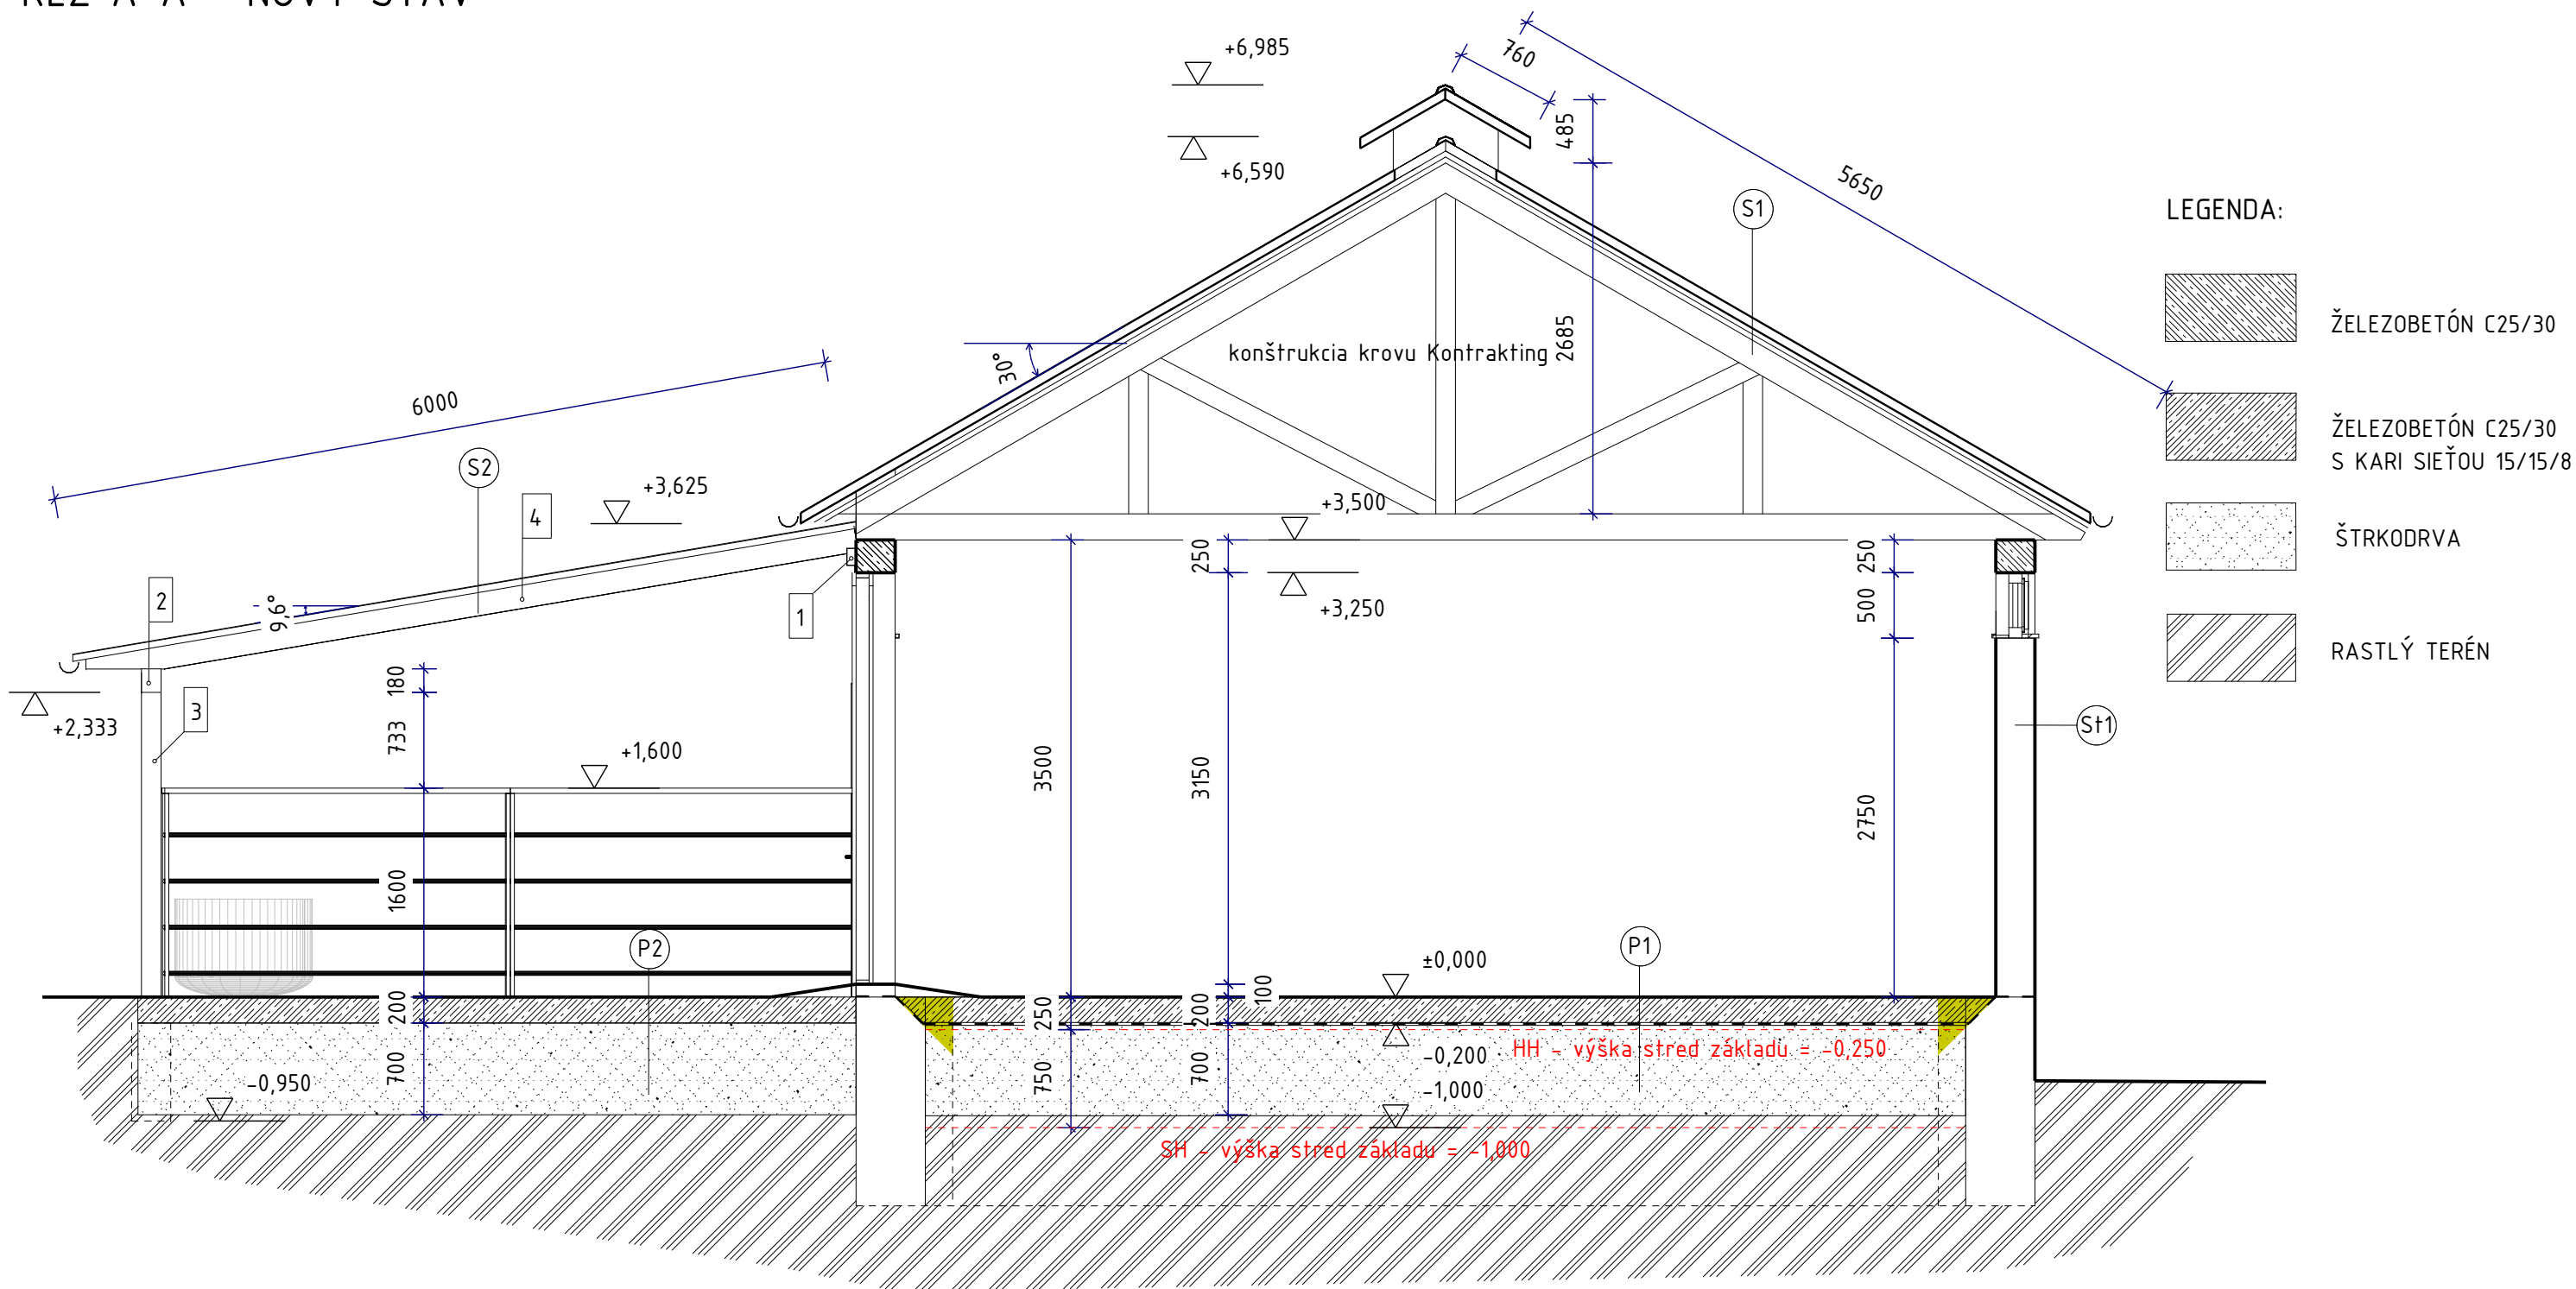

LEGENDA:

-  ŽELEZOBETÓN C25/30
-  ŽELEZOBETÓN C25/30 S KARI SIEŤOU 15/15/8
-  ŠTRKODRVA
-  RASTLÝ TERÉN

- P1
- 200 mm - železobetón C25/30 s kari sieťou 15/15/8
 - 1,6 mm - hydroizolácia Fatrafol
 - 2,0 mm - Geotextília 400g/m²
 - 100 mm piesok 0-4
 - 600 mm zhutnená štrkodrva

- P2
- 200 mm - železobetón C25/30 s kari sieťou 15/15/8
 - 600 mm zhutnená štrkodrva

- S1
- 80 mm ARPANEL PUR/PIR i MiWO
 - 40 mm laťa 40/40
 - 40 mm kontraľa 40/40
 - priehradová konštrukcia krovu Kontrakting

- S2
- Trapezový plech T12 Maslen
 - Hydroizolačná fólia
 - 18 mm OSB doska
 - 40 mm laťa 40/40
 - krokva 200 mm

- St1
- štuková omietka
 - vnútorná cementová omietka s ker.sieťkou
 - pálená ker.tehla HELUZ UNI brúsená 12,5 MPa 300 mm
 - vonkajšia omietka cementová s ker.sieťkou
 - silikátová omietka

+0,000 = 181 m.n.m

VEDÚCI PROJEKTANT	ZODP.PROJEKTANT	VYPRACOVAL	H KP - PROJEKT UČÁK - KRUPINA PROJEKČNÁ KANCELÁRIA ZLALKA STAVEBNÉ KONŠTRUKCIE
Ing.arch.I.Snoha	Ing.Pavel Hucák	Z.LALKA	
STAVEBNÍK	Farma Medovarce s.r.o.	MIERKA	1:50
MIESTO STAVBY	KNC Medovarce p.č.143/26, 143/49	FORMÁT:	A3
NÁZOV STAVBY	ODCHOV MLADÉHO HOV.DOBYTKA JALOVÍC		DÁTUM:
DRUH PROJEKTU	projekt pre stav.povolenie		Č.VÝKRESU: 10
OBSAH PROJEKTU	NOVÝ STAV - REZ A-A		