



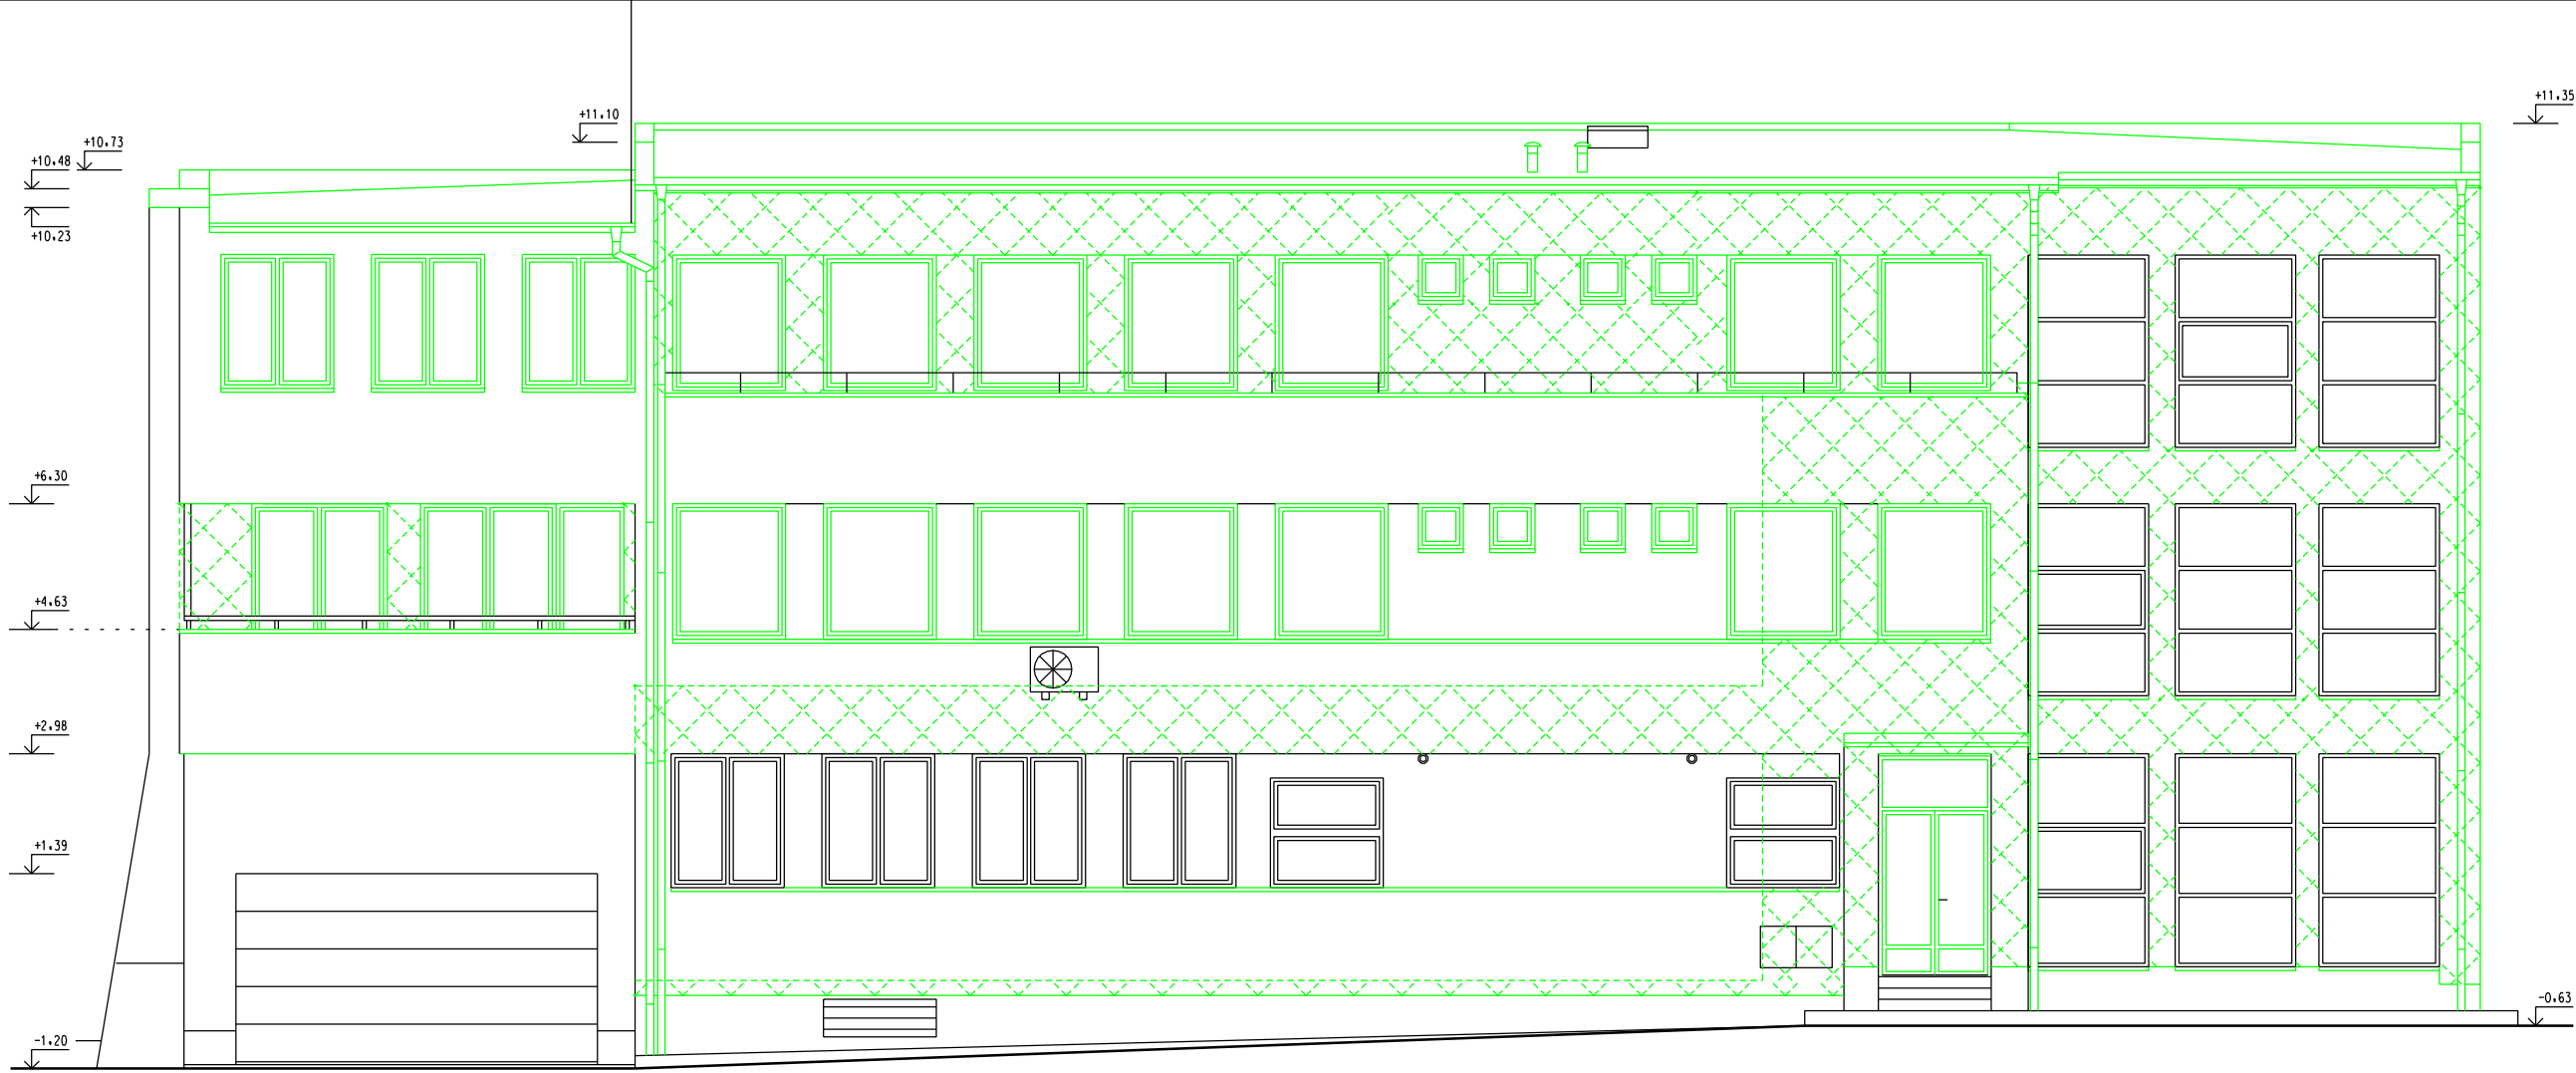


JUŽNÝ

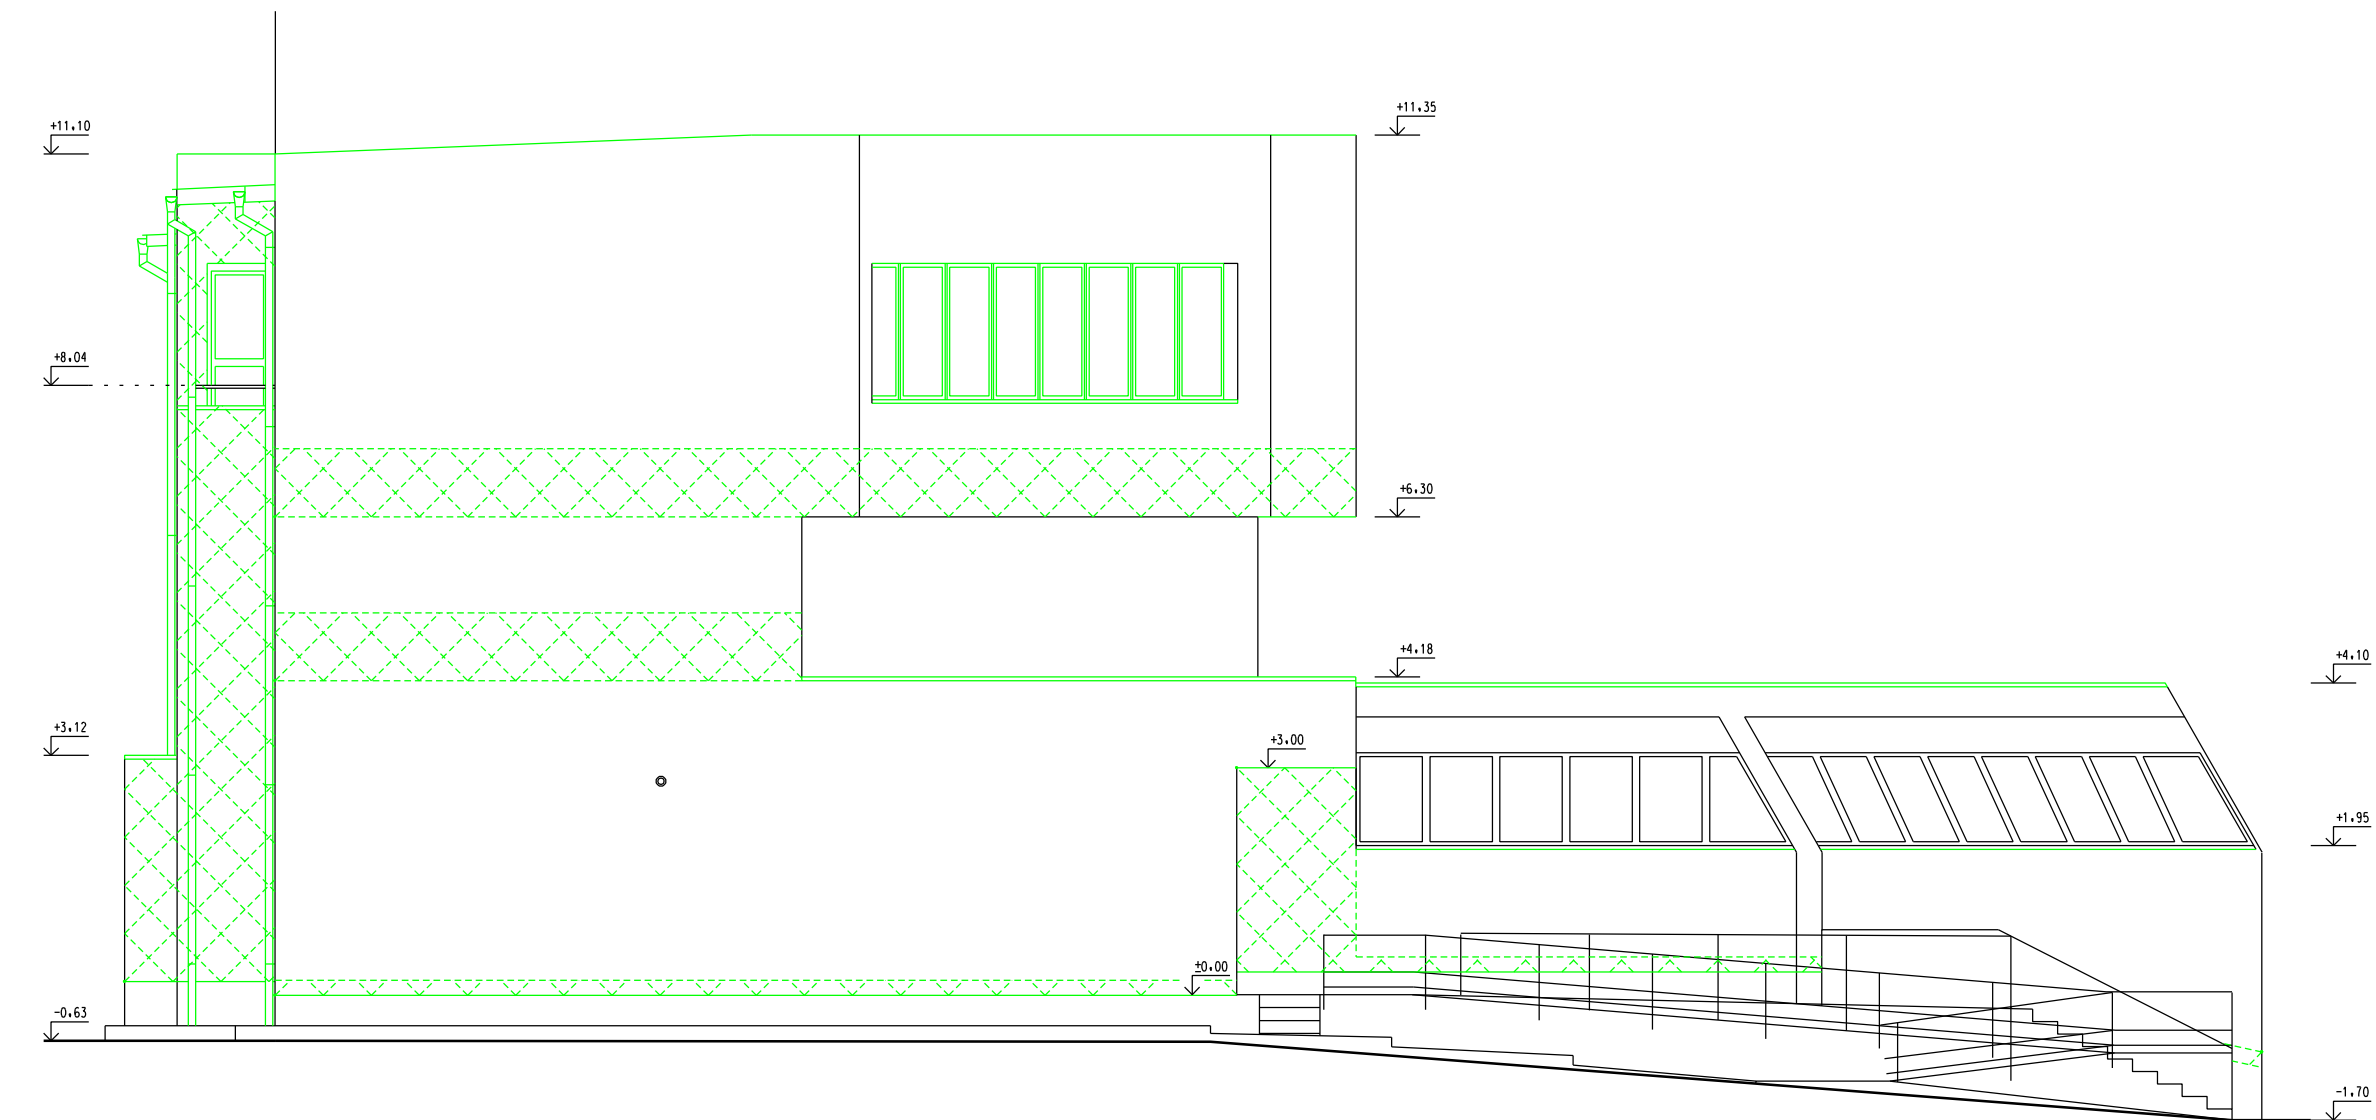

VÝCHODNÝ



SEVERNÝ

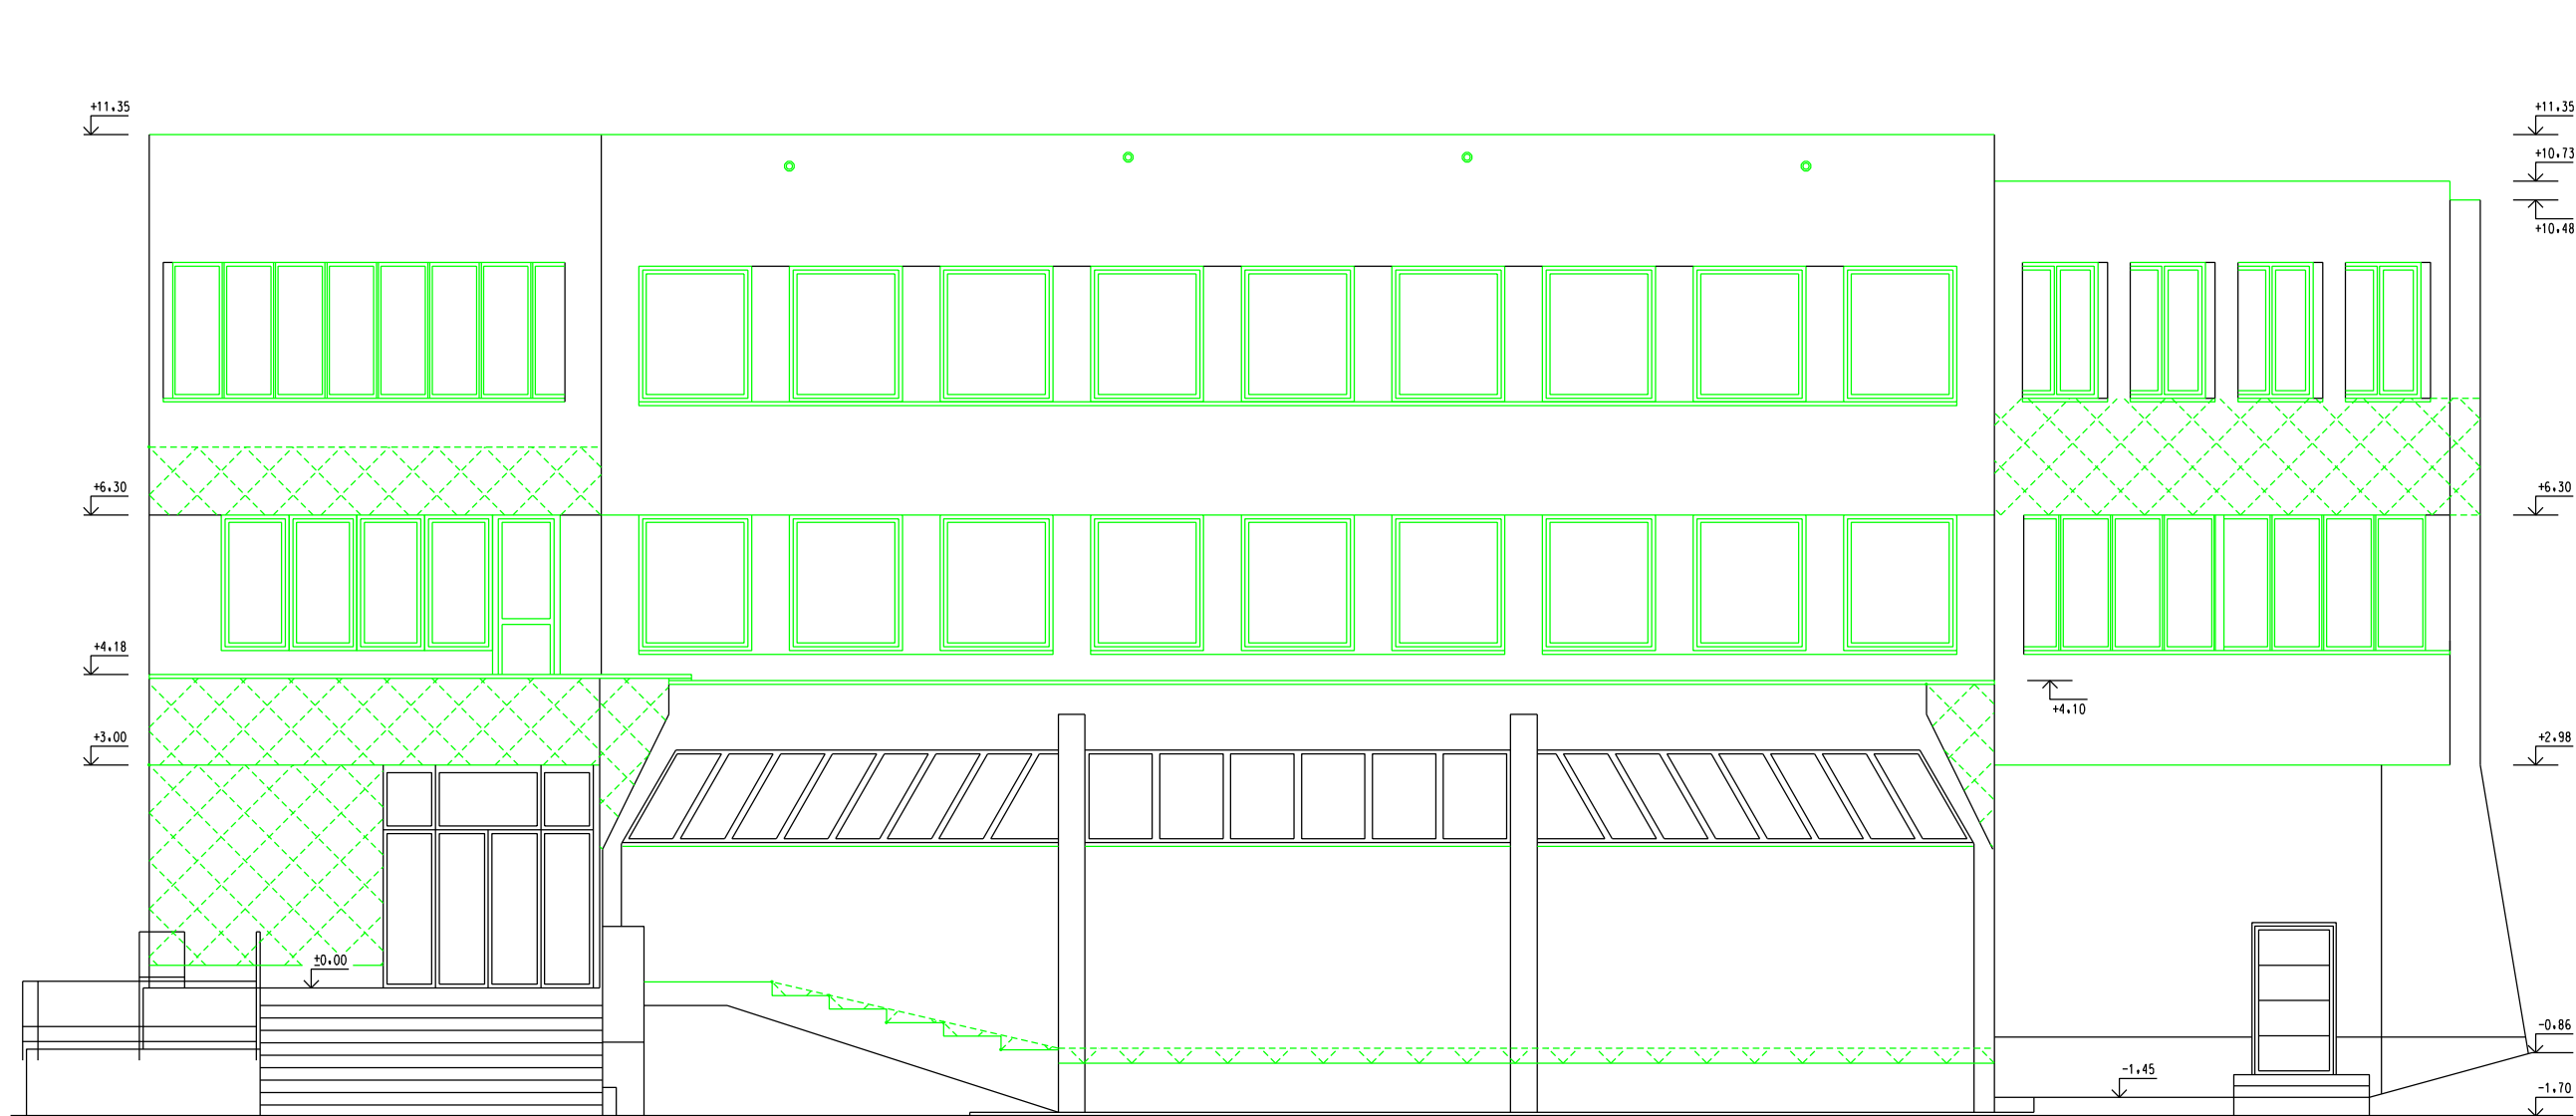


ZÁPADNÝ

LEGENDA:

STREŠNOU KRYTINOU JE LAKOPLASTOVANÝ TRAPÉZOVÝ PLECH, TMAVOHNEDÝ
STREŠNOU KRYTINOU NAD NADSTAVBOU 3.NP JE FALCOVANÝ OCELOVÝ PLECH POZINKOVANÝ
ODKVAPOVÝ SYSTÉM JE Z LAKOPLASTOVANÉHO RESP. POZINKOVANÉHO PLECHU
VONKAJŠIA OMIETKA JE BAUMIT ŠKRABANÁ SILIKÁTOVÁ, FARBA TEKVICOVÁ A VANILKOVÁ
SOKEL JE OMIETNUTÝ STREDNOZRNOU MARMOLITOVOU OMIETKOU, TMAVOHNEDÁ
PÔVODNÉ OKNÁ SÚ DREVENÉ ZDVOJENÉ, TMAVOHNEDÁ
UŽ VYMENENÉ OKNÁ SÚ PLASTOVÉ S IZOLAČNÝM DVOJSKLOM, MAHAGON
HLAVNÉ VCHODOVÉ DVERE SÚ AUTOMATICKÉ POSUVNÉ DVOJKRIDLOVÉ HLINIKOVÉ
S IZOLAČNÝM DVOJSKLOM V PRESKLENNEJ STENE, MAHAGON
ZADNÉ VCHODOVÉ DVERE SÚ OCELOVÉ S JEDNODUCHÝM ZASKLENÍM
GARÁŽOVÁ BRÁNA JE SEKCIONÁLNA VÝSUVNÁ, TMAVOHNEDÁ
DVERE DO GARÁŽE SÚ OCELOVÉ SO ZATEPLENOU VÝPLŇOU, TMAVOHNEDÁ
VONKAJŠIE PODHLADY SÚ HLINIKOVÉ RESP. DREVENÉ PALUBKOVÉ TMAVOHNEDÉ
ZÁBRADLIA LOGGII SÚ OCELOVÉ, TMAVOHNEDÉ
ZÁBRADLIE RAMPY A VONKAJŠIEHO SCHODISKA JE NEREZOVÉ
VONKAJŠIE SCHODY A PLOCHA PRED HLAVNÝM VSTUPOM JE ZO ŽULOVEJ DLAŽBY
PODLAHA A SOKEL BEZBARIÉROVEJ RAMPY SÚ Z KAMENKOVÉHO KOBERCA, TOP STONE
OPLECHOVANIE ATIKY TERASY JE Z LAKOPLASTOVANÉHO PLECHU, BIELA
OPLECHOVANIE ATIKY NADSTAVBY 3.NP JE Z POZINKOVANÉHO PLECHU
OPLECHOVANIE STRECHY NAD 1.NP JE Z POPLASTOVANÉHO PLECHU, SIVÁ
OPLECHOVANIE MŮRIKOV LOGGII JE Z LAKOPLASTOVANÉHO PLECHU
OSTATNÉ OPLECHOVANIA A PARAPETY SÚ Z LAKOPLASTOVANÉHO PLECHU, TMAVOHNEDÁ

BÚRACIE PRÁCE:

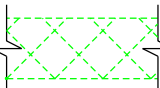 PLOCHA KONTAKTNÉHO ZATEPLENIA MURIVA Z EPS hr. 40 mm, KTORÉ JE POTREBNÉ
ODSTRÁNIŤ Z DÔVODU REALIZÁCIE PROTIPOŽIARNYCH PÁSOV Z MINERÁLNEJ VLNÝ!

VYPRACOVAL	Ing. Cyril Kollár			
ZODP. PROJEKTANT	Ing. Cyril Kollár			
OKRES/KRAJ: SVIDNÍK/PREŠOVSKÝ		OcÚ: GIRALTOVCE		
INVESTOR: MESTO GIRALTOVCE, IČO: 00321982 DUKELSKÁ 77/75, 087 01 GIRALTOVCE			FORMÁT	8 x A4
			DÁTUM	1/2021
STAVBA: OBNOVA BUDOVY MŠÚ V GIRALTOVCIACH parc. č. KN 538/3 a 538/4 k.ú. GIRALTOVCE			ÚČEL	DRS
			ČASŤ	ASR
OBSAH: POHLADY-STARÝ STAV			MIERKA	ČÍSLO VÝKRESU
			1:100	9