


L1,L2,L3 3/PEN, str. 50 Hz AC 230/400 V,

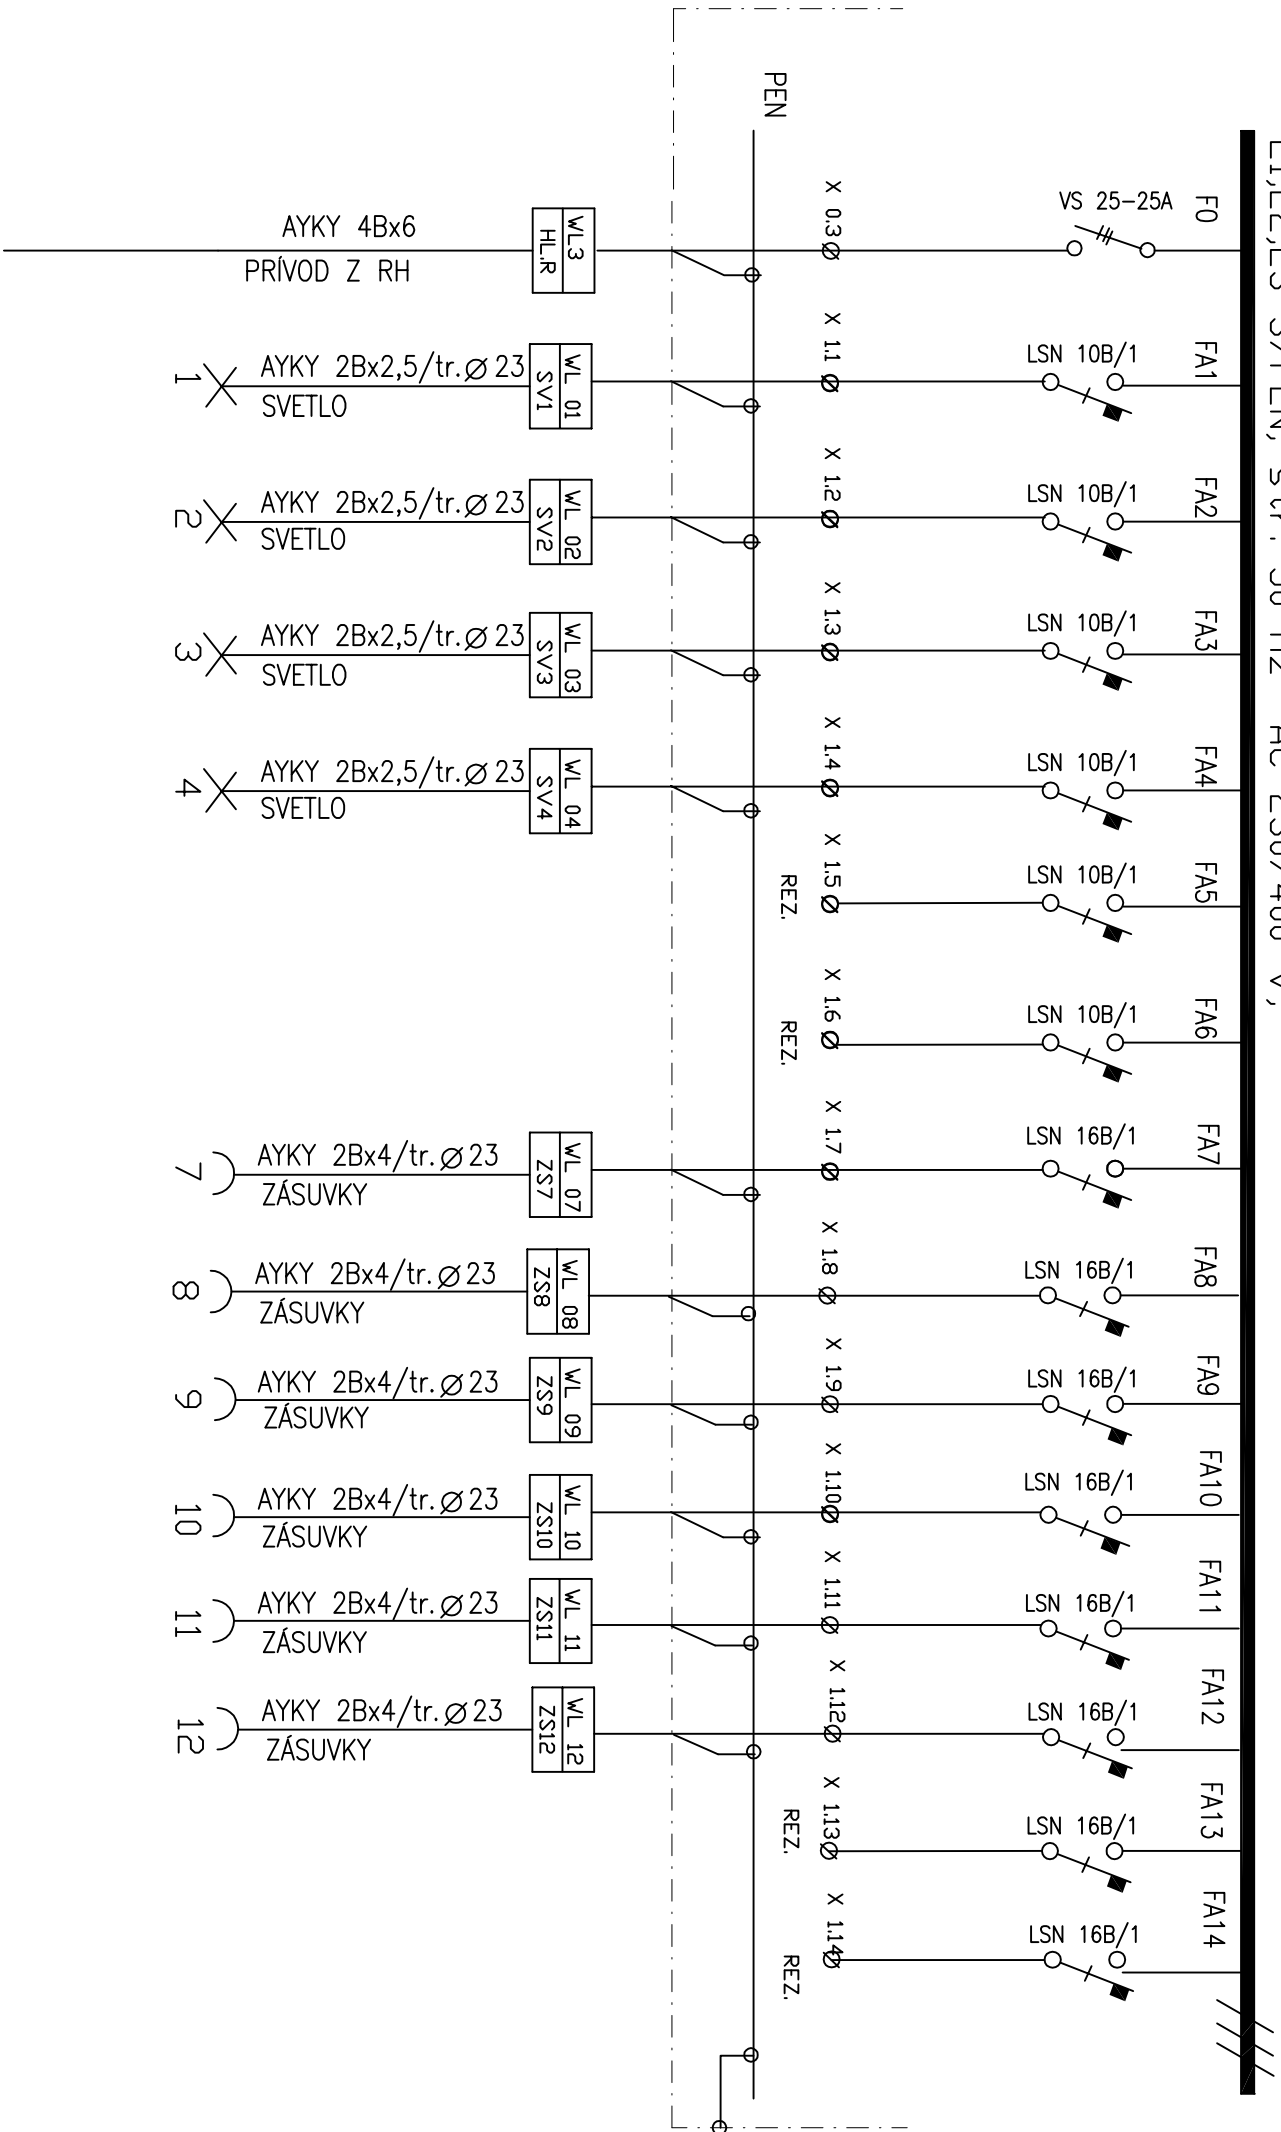

ROZVÁDZAČ R3

ROZVODNICA OCELOPLECHOVÁ- ZAPUSTENÁ
S DVIERKAMI IP 40
NULOVÁ PRÍPOJNICA AL 25/3mm
VÝKONOVÁ STRÁTA 21W

ROZMERY: šírka 600mm
výška 600mm
hĺbka 200mm

VÝKONY CELKOM: P1=8,00kW
Pp=5,60kW

súčasnosť 0,7

- EL. SIEŤ : 3PEN, STR.50Hz, 230/400V
OCHRANA PRED ÚRAZOM EL. PRUDDM
PODĽA STN 33 2000-4-41
V NORMÁLNEJ PREVÁDZKE
ZÁKLADNÁ OCHRANA
- IZDOLOVANÍM ŽIVÝCH ČASŤÍ
- KRYTÍM
OCHRANA ZVÝŠENÁ
- OCHRANNÝM POSPÁJANÍM V SDC.ZARIADENÍ
OCHRANA PRI PORUČE
- SAMOČINNÝM ODPOJENÍM NAPÁJANIA

Elektrotechnik špecialista-projektovanie el.zariadení Osvedčenie: E.I.C. Engineering inspection company s.r.o. Číslo osvedčenia: S 2008/00172/15/IEC COO/IEZ			
PROJEKTANT AP		Ing. Cyril Kolář	
PROJEKTANT ELI		M.Pavlišinová	
OKRES/KRAJ: SVIDNÍK/PREŠOVSKÝ		OCÚ: GIRALTOVCE	
INVESTOR: MESTO GIRALTOVCE, IČO: 00321982		FORMAT	
DUKEĽSKÁ 77/75, 087 01 GIRALTOVCE		1 x A4	
		DÁTUM	
		1/2021	
STAVBA: OBNOVA BUDOVY MsÚ V GIRALTOVCIACH		ÚČEL	
		DRS	
parc. č. KN 538/3 a 538/4 k.ú. GIRALTOVCE		ARCH 11/16	
		ASR	
OBSAH: ROZVÁDZAČ R3		MIERKA	
		ČÍSLO VÝKR.	
		ELO4	