




JUŽNÝ

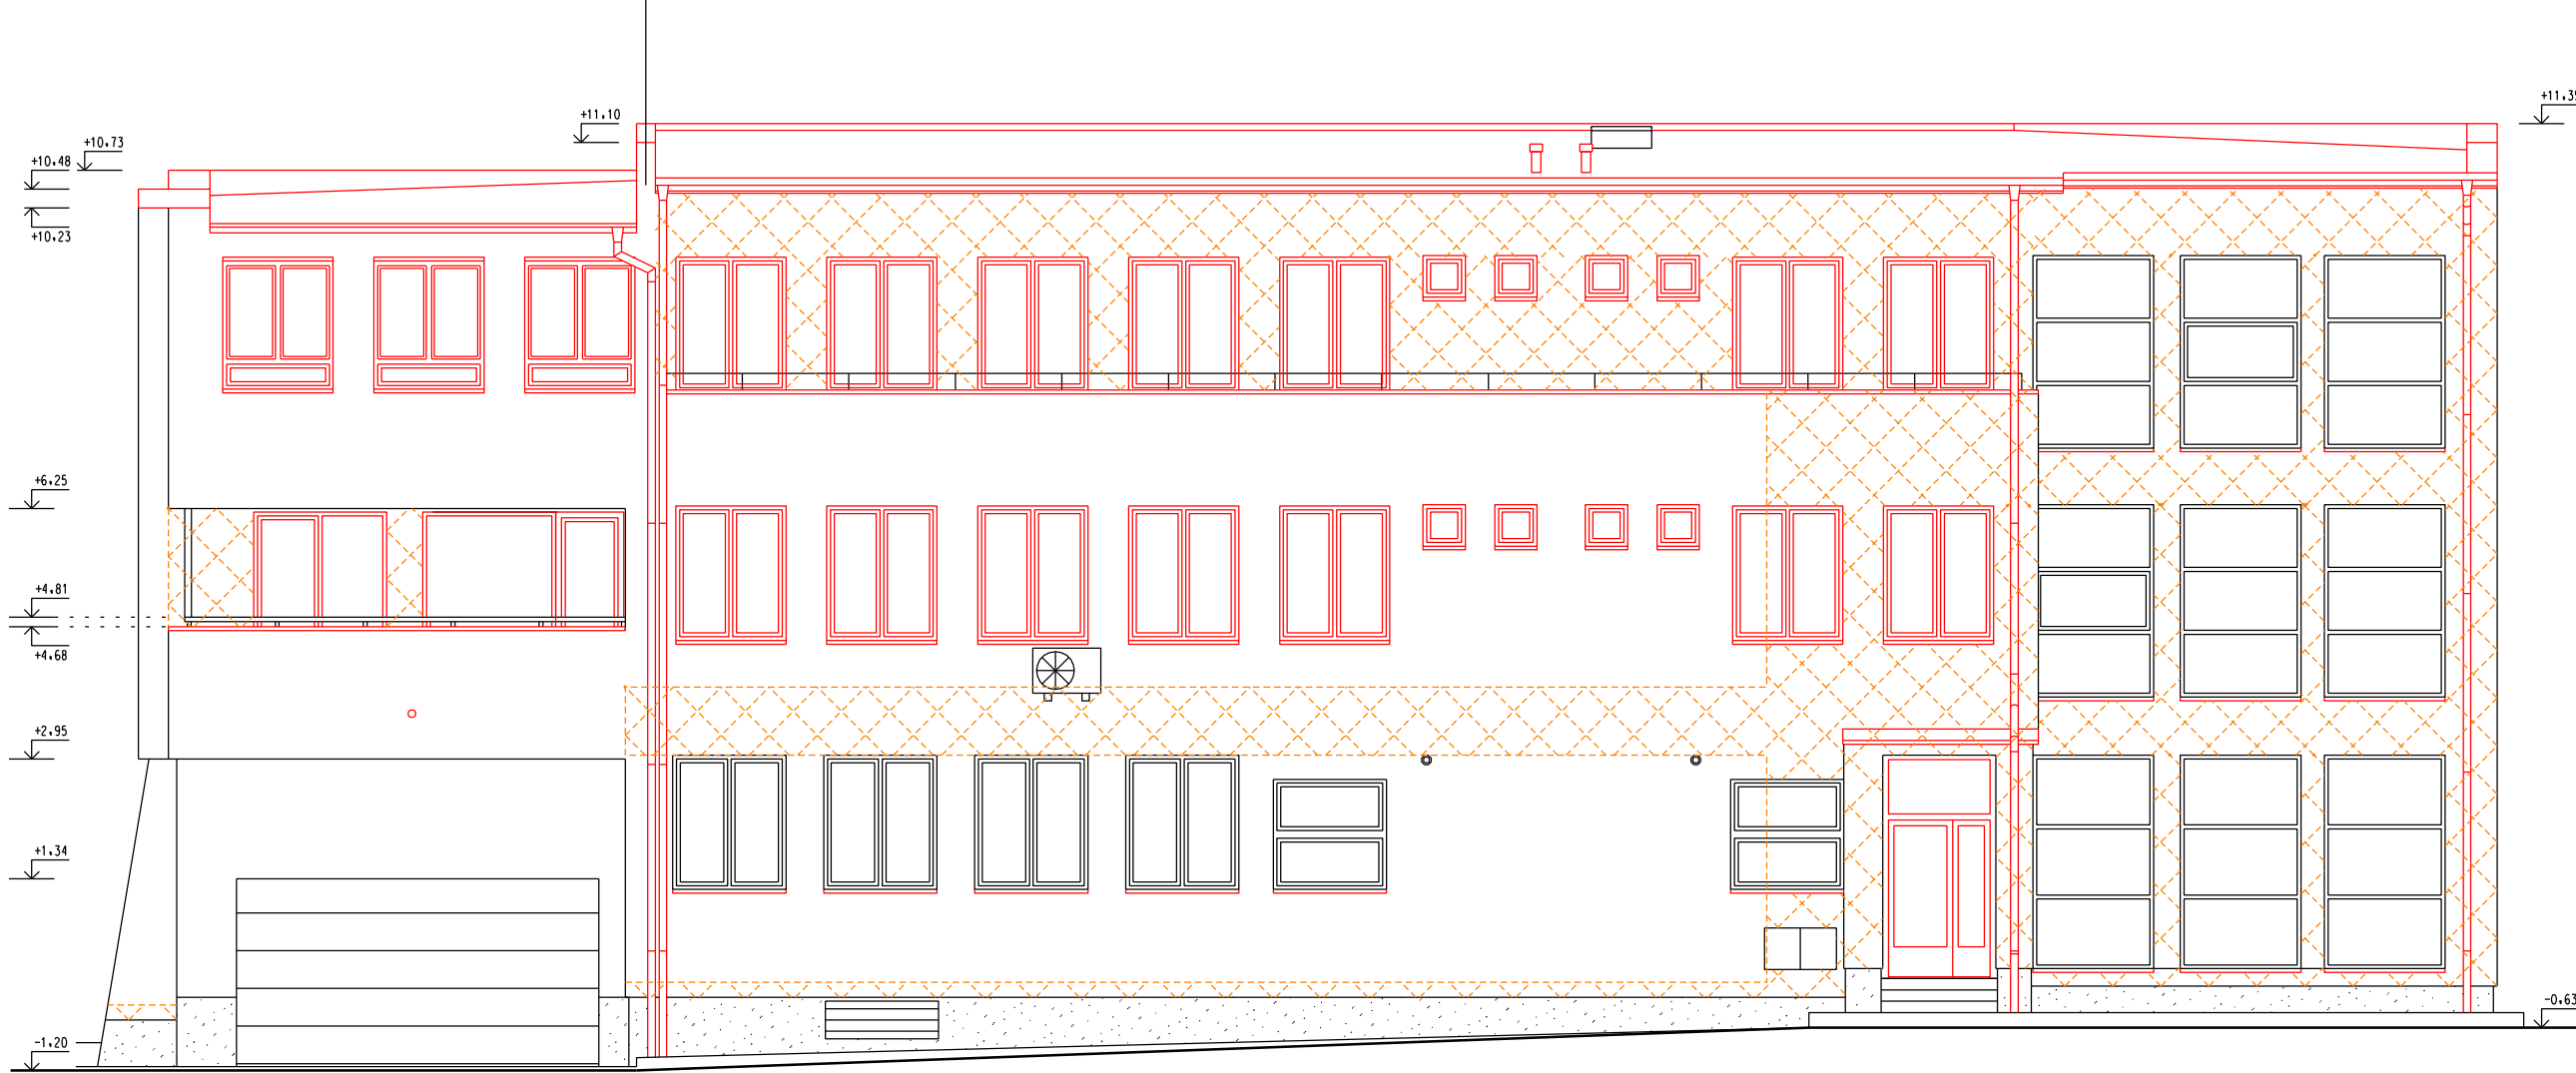

VÝCHODNÝ

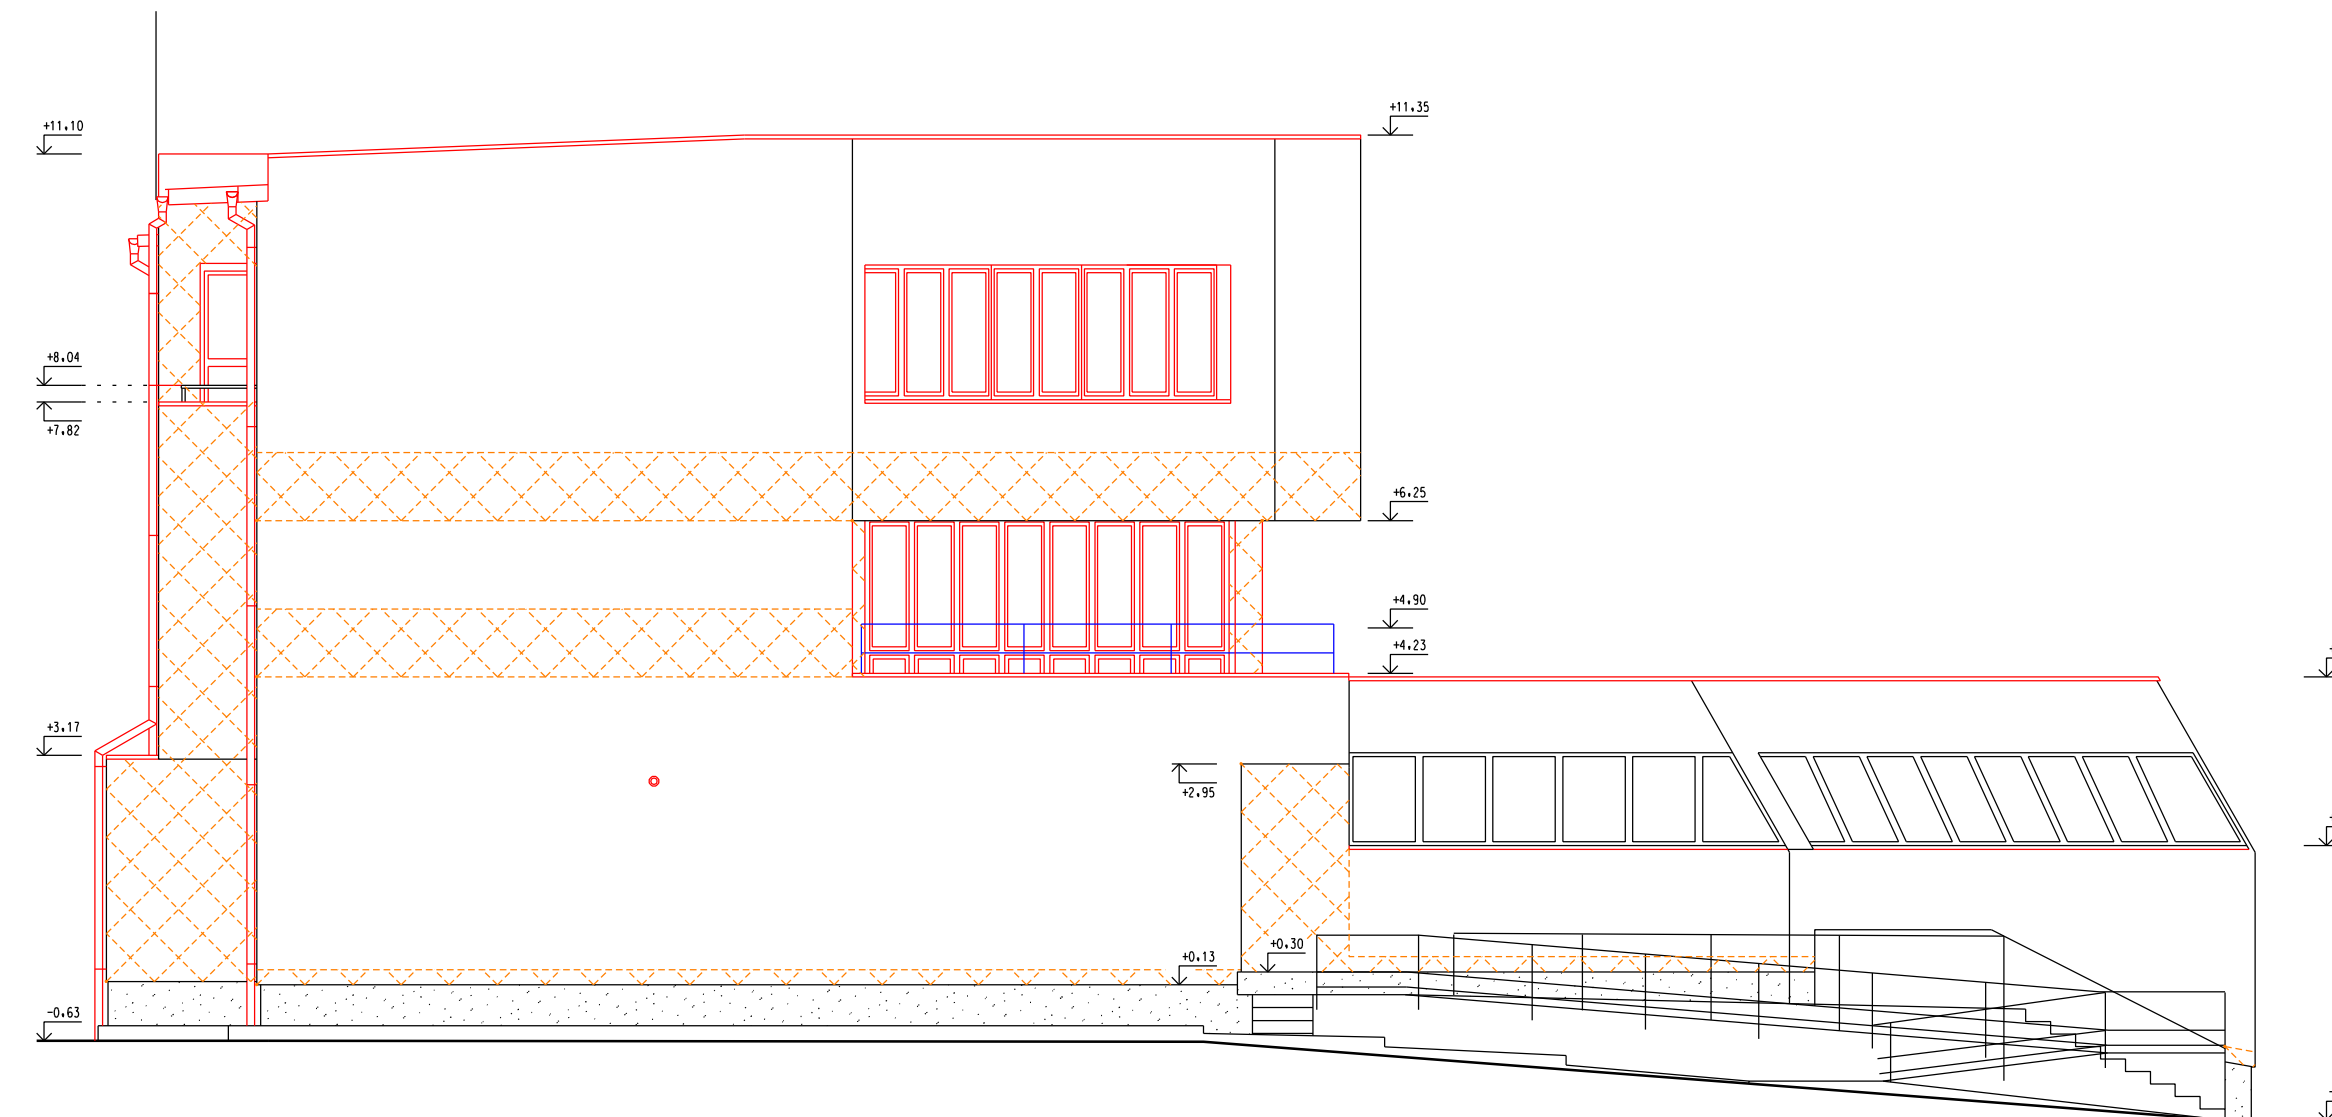

SEVERNÝ

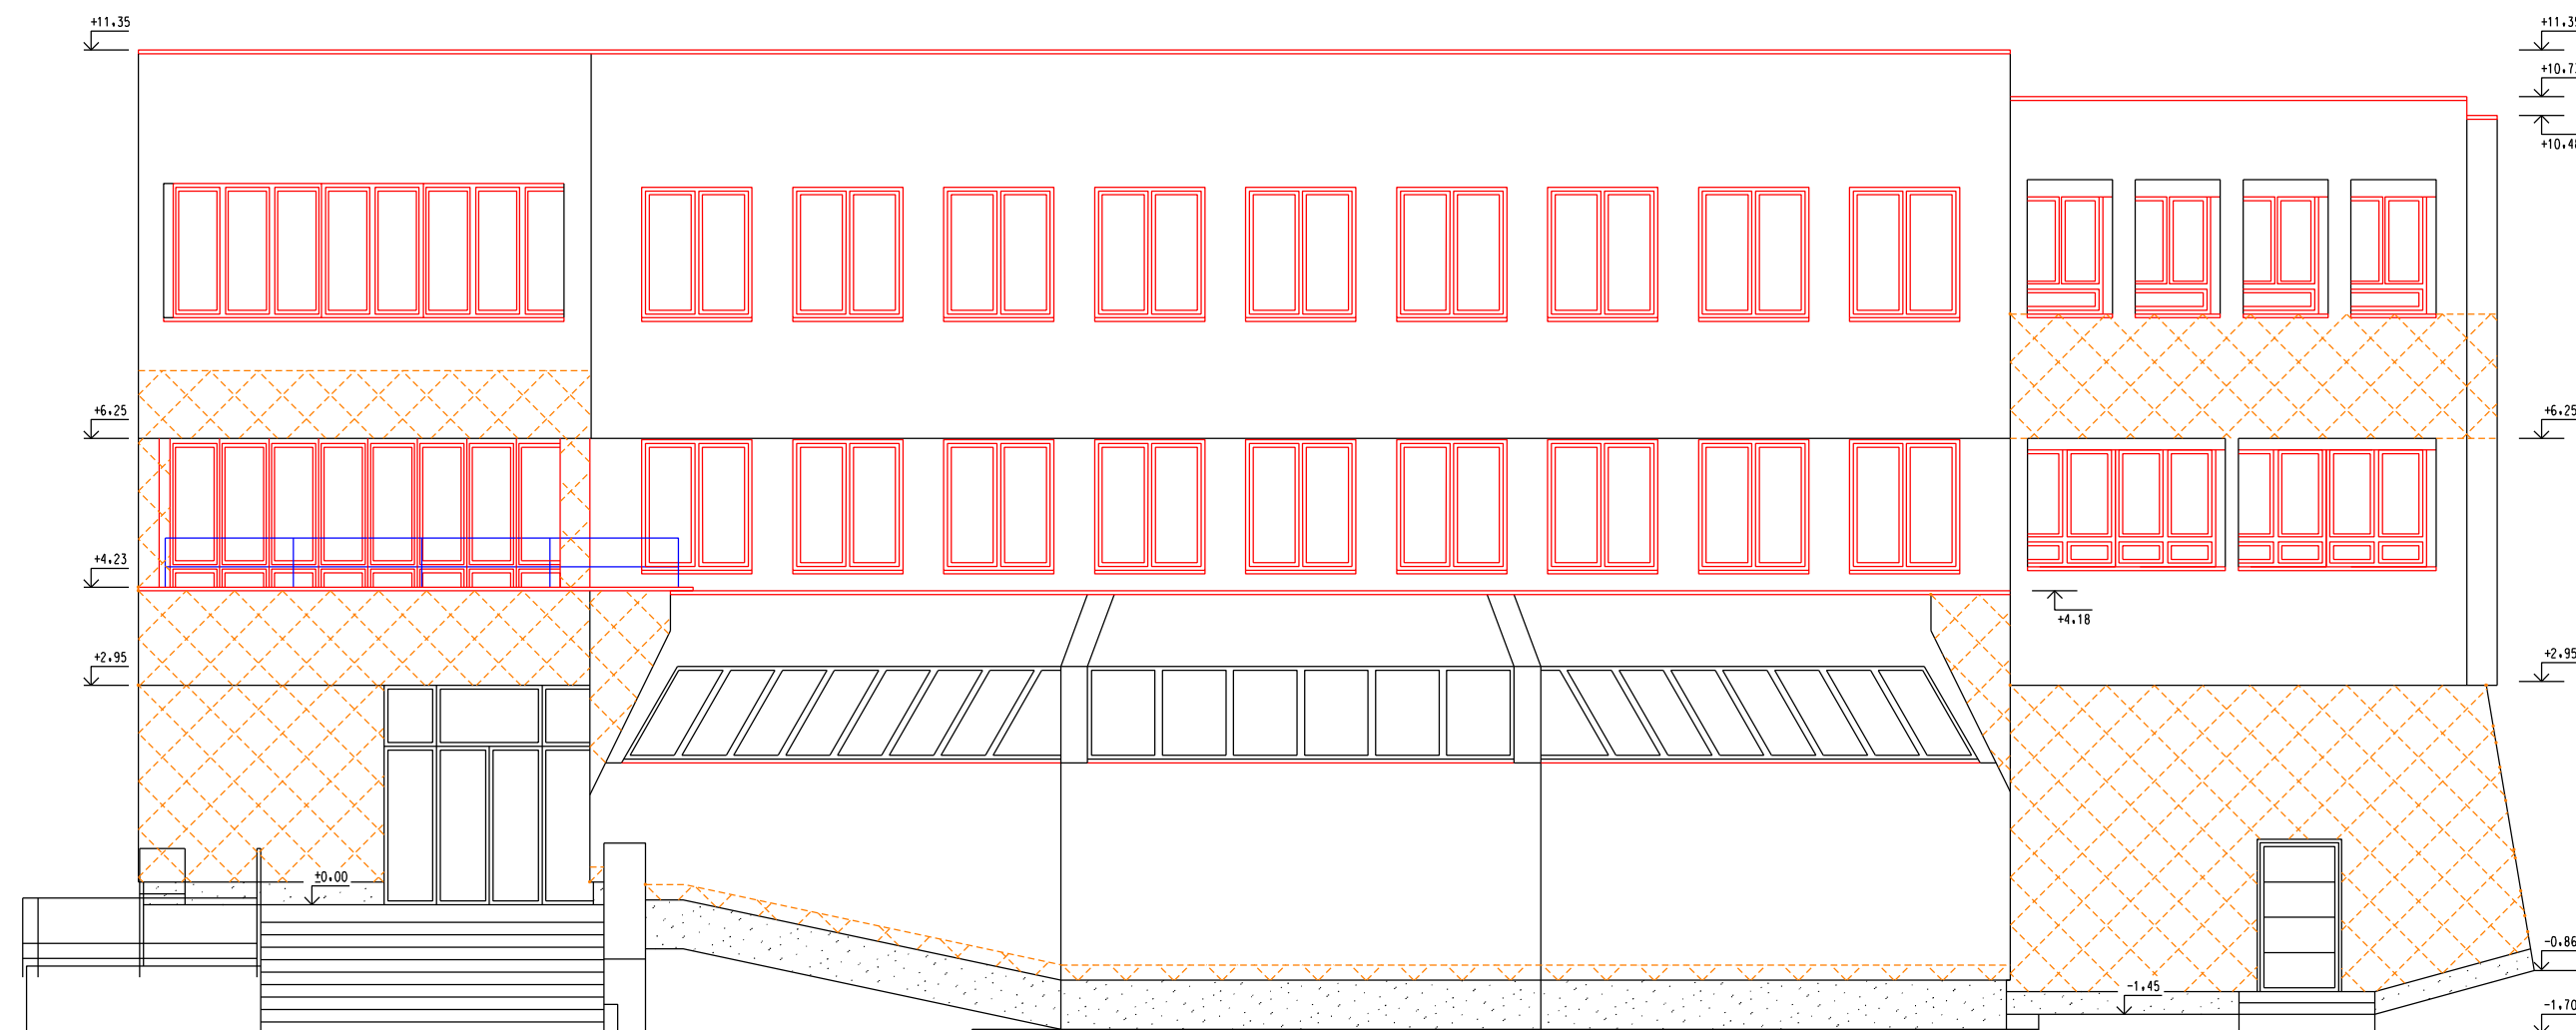

ZÁPADNÝ

LEGENDA:

UŽ VYMENENÉ OKNÁ SÚ PLASTOVÉ S IZOLAČNÝM DVOJSKLÓM, MAHAGON
HLAVNÉ VCHODOVÉ DVERE SÚ AUTOMATICKÉ POSUVNÉ DVOJKRIDLOVÉ HLINIKOVÉ
S IZOLAČNÝM DVOJSKLÓM V PRESKLENNEJ STENE, MAHAGON
GARÁŽOVÁ BRÁNA JE SEKCIONÁLNA VÝSUVNÁ, TMAVOHNEDÁ
DVERE DO GARÁŽE SÚ OCELOVÉ SO ZATEPLENOU VÝPLŇOU, TMAVOHNEDÁ
ZÁBRADLIA LOGGÍI SÚ OCELOVÉ, TMAVOHNEDÉ
ZÁBRADLIE RAMPY A VONKAJŠIEHO SCHODISKA JE NEREZOVÉ
VONKAJŠIE SCHODY A PLOCHA PRED HLAVNÝM VSTUPOM JE ZO ŽULOVEJ DLAŽBY
PODLAHA A SOKEL BEZBARIÉROVEJ RAMPY SÚ Z KAMENKOVÉHO KOBERCA, TOP STONE

NOVOU STREŠNOU KRYTINOU JE PVC STREŠNÁ FÓLIA
ODKVAPOVÝ SYSTÉM JE Z LAKOPLASTOVANÉHO PLECHU, TMAVOHNEDÝ
VONKAJŠIA OMIETKA JE STREDNOZRNÁ SILIKÓNOVÁ SKRABANÁ
SOKEL JE OMIETNUTÝ STREDNOZRNOU MARMOLITOVOU OMIETKOU, TMAVOHNEDÁ
ZADNÉ VCHODOVÉ DVERE SÚ HLINIKOVÉ, TMAVOHNEDÉ
VONKAJŠIE PODHLADY SÚ POTIAHNUTÉ FASÁDNOU OMIETKOU
NAVRHOVANÉ ZÁBRADLIE TERASY JE Z VODOROVNÝCH NEREZOVÝCH RÚR
OPLECHOVANIE ATKY TERASY JE Z LAKOPLASTOVANÉHO PLECHU, TMAVOHNEDÁ
OPLECHOVANIE STRIECH JE Z POPLASTOVANÉHO PLECHU, VO FARBE BLÍZKEJ TMAVOHNEDEJ
OPLECHOVANIE MÚRIKOV LOGGÍI A STRIEŠKY JE Z LAKOPLASTOVANÉHO PLECHU, TMAVOHNEDÁ
PARAPETY SÚ Z LAKOPLASTOVANÉHO AL PLECHU, TMAVOHNEDÁ
NOVÉ PLASTOVÉ OKNÁ A BALKÓNOVÉ DVERE SÚ S IZOLAČNÝM TROJSKLÓM
S REFLEXNÝM ZASKLENÍM, FARBA OBOJSTRANNE MAHAGÓN

— NAVRHOVANÉ NEROZPOČTOVANÉ KONŠTRUKCIE

— NAVRHOVANÉ KONŠTRUKCIE:

— PLOCHY PROTIPOŽIARNYCH PÁSOV Z MINERÁLNEJ VLNŤ

— MARMOLITOVÁ OMIETKA SOKLA

| | | | | |
|--|-------------------|-----------------|--------|---------------|
| VYPRACOVAL | Ing. Cyril Kollár | | | |
| ZODP. PROJEKTANT | Ing. Cyril Kollár | | | |
| OKRES/KRAJ: SVIDNÍK/PREŠOVSKÝ | | OcÚ: GIRALTOVCE | FORMÁT | 8 x A4 |
| INVESTOR: MESTO GIRALTOVCE, IČO: 00321982 DUKELSKÁ 77/75, 087 01 GIRALTOVCE | | | DÁTUM | 1/2021 |
| STAVBA: OBNOVA BUDOVY MŠÚ V GIRALTOVCIACH | | | ÚČEL | DRS |
| parc. č. KN 538/3 a 538/4 k.ú. GIRALTOVCE | | | ČASŤ | ASR |
| OBSAH: POHLADY-NOVÝ STAV | | | MIERKA | ČÍSLO VÝKRESU |
| | | | 1:100 | 18 |