


REZ A-A' NAVRHOVANÝ STAV

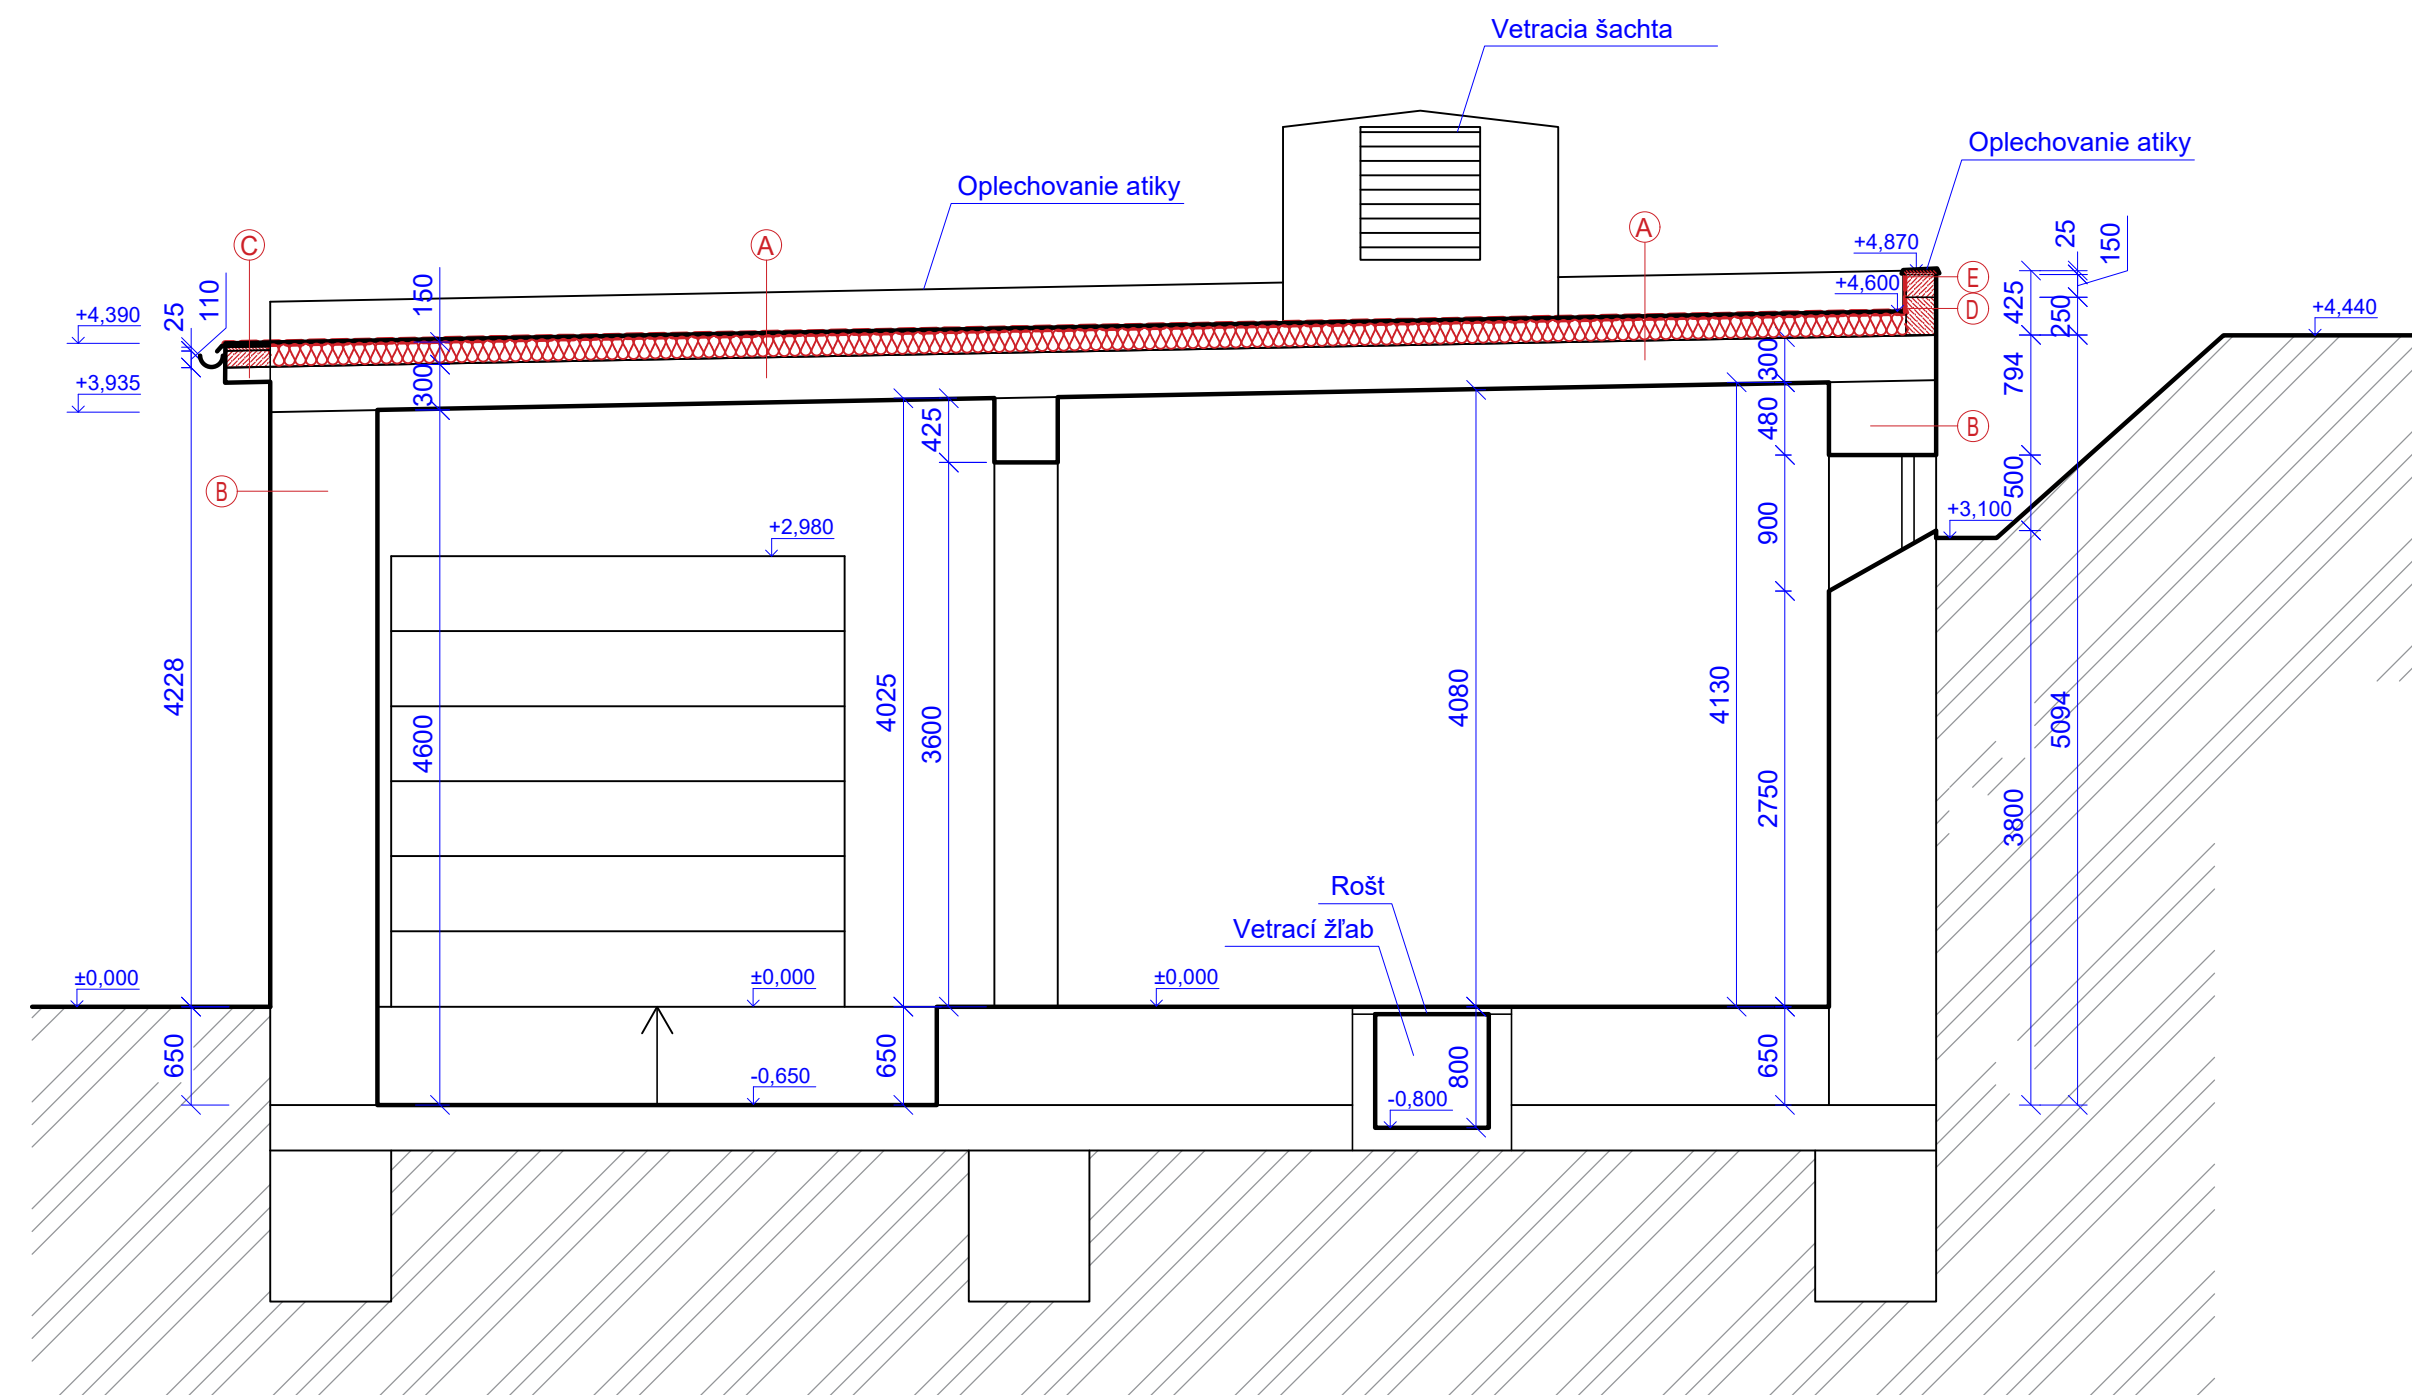

LEGENDA MATERIÁLOV:

- Pôvodné nosné murivo objektu
- Domurovanie nosného muríva z DT tvárnic hr. 250 mm
- Kontaktný zateplovací systém EPS polystyrén

Výpis vrstiev:

- (E) fasádna omietka
penetračný náter
vyrovnávajúca omietka
podkladná omietka vystužená sklotextílnou mriežkou
dobetónovanie atiky na v. 150 mm, hr. 200 mm- betón C20/25
separačná fólia - sklené rúno 120 g/m2
strešná PVC-P hydroizolačná fólia Fatrafol 810 v šedej farbe kotvená mechanicky, hr. 1,5 mm

Výpis vrstiev:

- (A) strešná PVC-P hydroizolačná fólia Fatrafol 810 v šedej farbe kotvená mechanicky, hr. 1,5 mm
separačná fólia - sklené rúno 120 g/m2
tepelná izolácia EPS 100 S hr. 150 mm
parotesná zábrana PE fólia Fatrapar
pôvodná hydroizolácia strechy- asfaltové pásy
pôvodný nosný železobetónový panel uložený v spáde
- (B) fasádna omietka
penetračný náter
vyrovnávajúca omietka
podkladná omietka vystužená sklotextílnou mriežkou
vyspravenie nerovností reprofilizačnou maltou
pôvodná fasádna omietka objektu- mechanicky očistiť + očistiť tlakovou vodou
pôvodné nosné murivo
pôvodná vnútorná omietka budovy
- (C) strešná PVC-P hydroizolačná fólia Fatrafol 810 v šedej farbe kotvená mechanicky, hr. 1,5 mm
separačná fólia - sklené rúno 120 g/m2
okapový plech z poplastovaného plechu
OSB doska hr. 25 mm
dobetónovanie rímsy v hr. 110 mm
pôvodná betónová vyspádovaná rímsa
- (D) fasádna omietka
penetračný náter
vyrovnávajúca omietka
podkladná omietka vystužená sklotextílnou mriežkou
atika z DT tvárnic hr. 200 mm, vyplnená betónom C20/25
separačná fólia - sklené rúno 120 g/m2
strešná PVC-P hydroizolačná fólia Fatrafol 810 v šedej farbe kotvená mechanicky, hr. 1,5 mm

±0,000 = PODLAHA PRÍZEMIA

ZODPOVEDNÝ PROJEKTANT / HIP	Ing. Marián Budovič	ZHOTOVITEĽ PROJEKTOVEJ DOKUMENTÁCIE:		
VYPRACOVAL / PROJEKTANT	Ing. Monika Lešková	ATELIÉR BUDO s.r.o.		
KRAJ: TRNAVA	OKRES: SKALICA	Trnovec 33, 908 51 Trnovec		
OBJEDNÁVATEĽ: Gergel s.r.o., Prietržka č.55, 908 49 Prietržka		IČO: 47989017, IČ DPH: SK2024175681		
		tel.: 0905973375		
		e-mail: atelierbudo@gmail.com		
Akcia:	POPUDINSKÉ MOČIDLANY parc.č. 1468/22		FORMÁT A4	3 x A4
	SO: SKLADOVÁ HALA		DÁTUM	02 / 2022
	STAVEBNÉ ÚPRAVY		STUPEŇ	ohlásenie stav. úprav
			ZÁK.ČÍSLO	8-2022
Príloha:	REZ A-A' - NAVRHOVANÝ STAV		MIERKA :	PRÍLOHA
			1:50	E.09

Tento výkres je originál, jeho kopírovanie a použitie bez súhlasu autora je trestné podľa § 24, odst. 3 zákona 618/2003