



VÝLOŽNÍK V1T-20-89, 2m

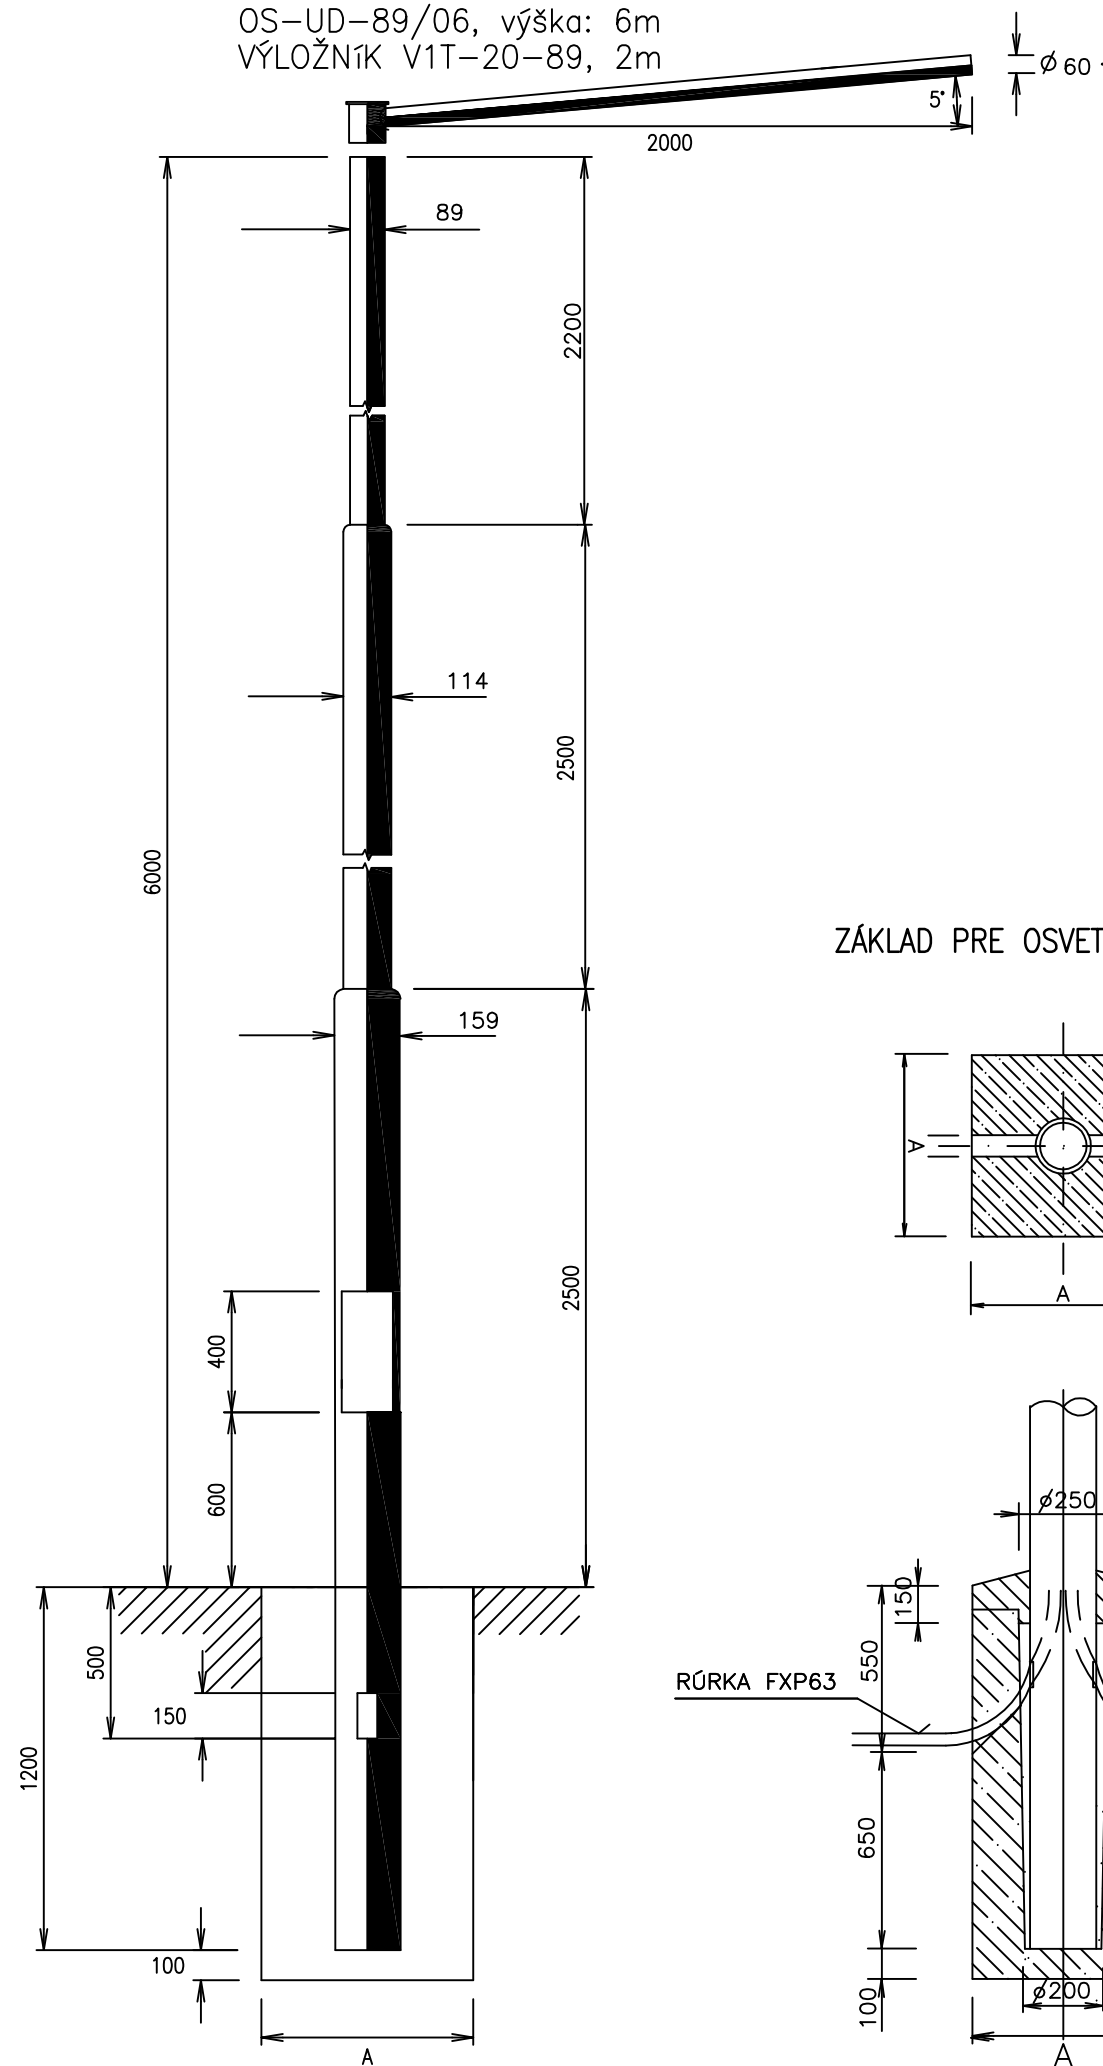

A diagram of a square plate with a central circular hole and a horizontal slot. The plate has a width and height labeled 'A'. The hole has a diameter labeled 'A'. The slot has a width labeled 'A'.

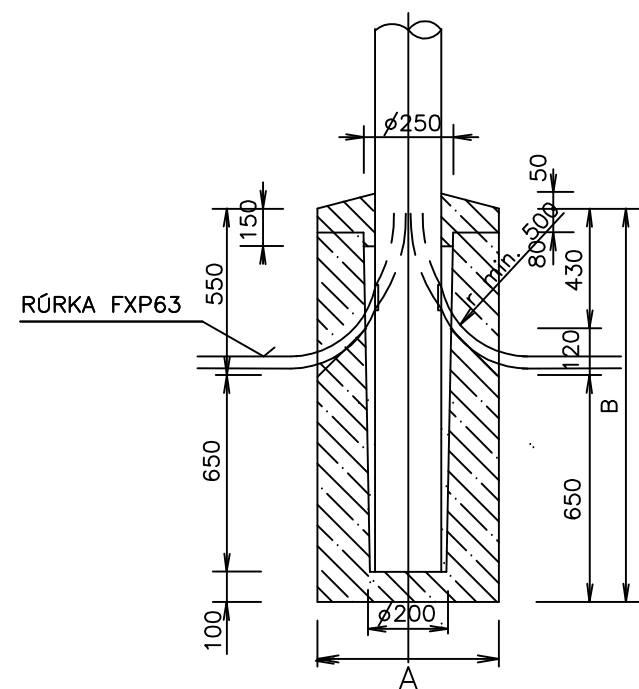

649

130

Integrovaný LED modul


1x 17550lm, 5700K
pravostranná optika (priechodová)

	STOŽIAR PRIECHODU
A(m)	0,6
B(m)	1,35
VYLOŽENIE(m)	2
VÝKOP	0,5 m ³
BETONÁŽ	0,45 m ³
RÚRKA FXP63	2,0m

- NEODDELITELNOU SÚČASŤOU PROJEKTOVEJ DOKUMENTÁCIE JE VÝKRESOVÁ ČASŤ, SPRÁVA, VÝKAZ VÝMER.
- DODÁVATEL STAVBY MUSÍ PREŠTUDOVAŤ CELÚ PROJEKTOVÚ DOKUMENTÁCIU. V PRÍPADE ZISTENIA NEDOSTATKOV NA NE UPOZORNIŤ. PRED KAŽDÝM REALIZAČNÝM PROCESOM PREŠTUDOVAŤ DOTKNUTÉ, SÚVISIACE ČASTI PROJEKTOVEJ DOKUMENTÁCIE.
- PROJEKTOVÁ DOKUMENTÁCIA NENAHRÁDZA VÝROBNÚ, DIELENSKÚ A MONTÁŽNU DOKUMENTÁCIU DODÁVATELA!
- DODÁVATEL MUSÍ DODRŽAŤ PLATNÉ VYHLÁŠKY A STN.

- PRE BETÓNOVÝ ZÁKLAD POUŽÍŤ STN EN 206-1 - C30/37-XA1, XF4(SK)-C10,4-D_{max}16-S3
- PRI OHÝBANÍ KÁBLOV JE POTREBNÉ DODRŽAŤ PREDPISANÝ POLOMER PODLA TECHNICKÝCH PODMIENOK VÝROBCU A STN 33 2000-5-52

**D
SO 04**

 ISPO spol. s r.o. Inžinierske stavby Slovenská 86, 080 01 Prešov tel.: 051/74 636 95, 74 636 99	ZODP.PROJEKTANT: ING.M.GAŠPÁR	HL. PROJEKTANT: ING.M.DÚBRAVSKÝ
	VYPRACOVAL: ING.M.GAŠPÁR	KONTROLOVAL: ING.J.ANTOL
OBJEDNÁVATEL: Prešovský samosprávny kraj, Námestie mieru 2, 080 01 Prešov		
OKRES: BARDEJOV		KRAJ: PREŠOVSKÝ
KAT.ÚZEMIE: JANOVCE		DÁTUM: 04/2017
STAVBA:		STUPEŇ: DRS, DP
II/545 Janovce - Kľušov		Č.ŽAKAZKY: 2756/2016
		MIERKA: 1:25
OBJEKT: SO 04 Osvetlenie priechodu pre chodcov k.ú.Janovce		Č. PRÍLOHY:
PRÍLOHA : DETAIL OSVETĽOVACÍCH STOŽIAROV		Č. SÚPRAVY:
		5