


## ULOŽENIE KÁBLA REZ A – A

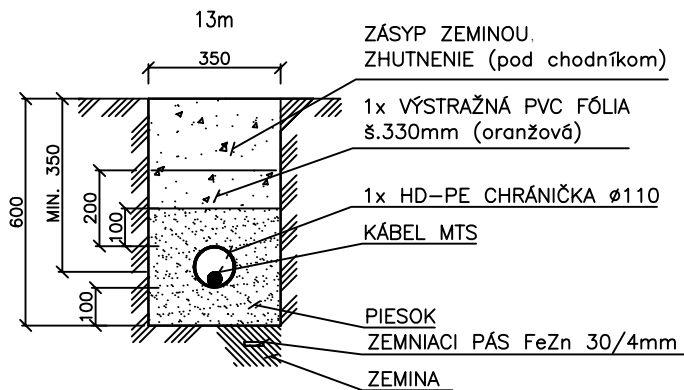

### POZNÁMKA:

ZHUTNENIE ZASYPOV POD CHODNÍKOM

MATERIÁL: ZEMINA


MIERA ZHUTNENIA:  $\lambda_d \geq 0,98$

MODUL PRETVÁRNOSTI NA PLÁNI POD CHODNÍKOM: min.  $E_{def,2} = 30 \text{ MPa}$

### UPOZORNENIE:

PRED ZAHÁJENÍM VÝKOPOVÝCH PRÁČ JE ZHOTOVITEĽ POVINNÝ ZABEZPEČIŤ VYTÝČENIE JEDNOTLIVÝCH PODZEMNÝCH SIETÍ, ABY NEDOŠLO K ICH PRÍPADNÉMU POŠKODENIU !!!  
V PRÍPADE KOLÍZIE S JEDNOTLIVÝMI PODZEMNÝMI SIETĚAMI TECHNICKÉ RIEŠENIE KONZULTOVAŤ S JEDNOTLIVÝMI SPRÁVCAMI A PROJEKTANTOM !!!  
V MIESTE OCHRANNÝCH PÁSIEM PODZEMNÝCH SIETÍ VYKONÁVAŤ VÝKOP RUČNE !!!

D  
SO 07

 <b>Inžinierske stavby</b> Slovenská 86, 080 01 Prešov tel.: 051/74 636 95, 74 636 99		ZODP.PROJEKTANT: ING.M.GAŠPÁR <i>Gaspár</i>	HL. PROJEKTANT: ING.M.DÚBRAVSKÝ <i>Dubravský</i>
		VYPRACOVAL: ING.M.GAŠPÁR <i>Gaspár</i>	KONTROLOVAL: ING.J.ANTOL <i>Antol</i>
OBJEDNÁVATEĽ: <b>Prešovský samosprávny kraj, Námestie mieru 2, 080 01 Prešov</b>			
OKRES: BARDEJOV		KRAJ: PREŠOVSKÝ	
KAT.ÚZEMIE: KĽUŠOV			DÁTUM: 04/2017
STAVBA:  <b>II/545 Janovce - Kľušov</b>			STUPEŇ: DRS, DP
			Č.ZÁKAZKY: 2756/2016
			MIERKA: 1:20
OBJEKT: <b>SO 07 Chodník pri ceste II-545 v obci Kľušov</b>			Č. PRÍLOHY: <b>8.5</b>
PRÍLOHA: <b>REZ KÁBLOVOU TRASOU</b>			Č. SÚPRAVY: