

Pavel Kučera
Prosiměřice 32
67161

Pořadové číslo: 886/2017-SG
Číslo jednací: 1531/15/17
Vyřizuje: Simona Goldmannová
Tel.: +420730192181, +420515282577
Email: goldmannova@vaszn.cz
Datum: 12.6.2017

Stanovisko k existenci inženýrských sítí k územnímu rozhodnutí

Název stavby: Znojmo, 01 - rekonstrukce VO Znojmo MUDr. Jánského

Místo stavby: pozemky parc.č. viz PD

Katastrální území: Znojmo-město

Projektant stavby: viz výše

Investor stavby: Město Znojmo

Stanovisko: V lokalitě stavby se nachází vodovodní a kanalizační přípojky a vodovodní a kanalizační řad ve správě VAS, a.s. divize Znojmo. K vydání územního souhlasu požadujeme dodržet tyto podmínky:

- Před zahájením prací požádá zhotovitel o vytyčení kanalizace (Ing. Zezula 607 948 415, Ing. Vavřina 739 342 100), vodovodu a vodovodních přípojek (telefon 605 234 136 od 7-14 hod.)
- Při realizaci bude dodržena ČSN 736005, její dodržení bude před zásypem odsouhlaseno pracovníky VAS zápisem do stavebního deníku. Upozorňujeme, že sítě v naší správě jsou chráněny ochranným pásmem dle zákona 274/2001 Sb.
- V místech křížení sítí ve správě VAS, a.s. divize Znojmo a to včetně přípojek požadujeme kabel uložit do chráničky a vyznačit výstražnou folií.
- Požadujeme v místech křížení kabelu se sítěmi ve správě VAS dodržet úhel 60-90°.
- Seznámit pracovníky, kteří budou práce provádět, s polohou zařízení v naší správě a upozornit je, aby v ochranném pásmu dbali nejvyšší opatrnosti, nepoužívali nevhodného nářadí a 1m před a 1m za osou vytyčeného zařízení těžili zeminu ručně bez použití pneumatických, elektrických, bateriových a motorových nářadí a to tak, aby nedošlo k poškození zařízení v naší správě.
- Výstavbou a provozem výše uvedené stavby nesmí být ovlivněn provoz sítí v naší správě. Lože zařízení je nutno uvést do původního stavu.
- Řádně zabezpečit odkryté zařízení proti jeho poškození.
- Neprodleně oznámit VAS každé poškození vodovodu nebo kanalizace.
- Bude dodrženo stávající krytí kanalizace a všech objektů na kanalizaci
- Při křížení našich sítí budou po provedení stavby ke kontrole zařízení v naší správě a povolení zásypu přizváni pracovníci za provoz kanalizací (Ing. Vavřina 739 342 100, Ing. Zezula 607 948 415) a provoz vodovodu (p. Teleki 607 530 216, Ing. Lušovský 607 273 528). Splnění

VODÁRENSKÁ AKCIOVÁ SPOLEČNOST, a.s.

Divize Znojmo

Kotkova 2518/20, 670 25 Znojmo

Bankovní spojení: 1702741/0100

sekretariát: +420 515 282 567, e-mail: sekretar@vaszn.cz

SÍDLO SPOLEČNOSTI:

Soběšická 820/156, Lesná, 638 00 Brno

IČ: 49455842, DIČ: CZ49455842

Společnost je zaregistrována v obchodním rejstříku
vedeném Krajským soudem v Brně, oddíl B, vložka 1181

www.vodarenska.cz


výše uvedených podmínek bude odsouhlaseno pracovníky VAS, a.s. divize Znojmo zápisem do stavebního deníku.

- Zaměření skutečné trasy (plynovod, kabel apod.) předat VAS, a.s. divize Znojmo pro zanesení do systému GIS (gis@vaszn.cz).


Toto stanovisko platí jen pro dokumentaci ověřenou VAS, a.s. divize Znojmo a pro rozsah prací v ní uvedených. **Nedílnou součástí tohoto stanoviska je potvrzená situace stavby.**

Doba platnosti tohoto stanoviska je 1 rok ode dne vydání.

S pozdravem

 **VODÁRENSKÁ**
AKČIOVÁ SPOLEČNOST, a.s.
Soběšická 820/156, Lesná, 638 00 Znojmo
Divize Znojmo
Kotkova 20, 670 05 Znojmo

Ing. Jiří Žižka
vedoucí TÚ divize Znojmo

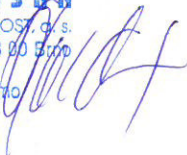

Žadatel:
Pavel Kučera
Kučera Pavel
č.p.32
67161 Prosiměřice
IČ: 13394398

VODÁRENSKÁ AKCIOVÁ SPOLEČNOST, a.s.
p. Simona Goldmanová
Kotkova 20
670 25 ZNOJMO

Důvod podání žádosti

Územní řízení k umístění stavby

Žádám vás o vyjádření k technické infrastruktuře z výše uvedeného důvodu pro akci:
01 - Zpracování PD rekonstrukce VO MUDr. Jánského

886/2017-SG
 **VODÁRENSKÁ**
AKCIOVÁ SPOLEČNOST, a.s.
divize Znojmo

Údaje o stavebníkovi:

Město Znojmo
Držmíšek Radim
Obroková 1/12
66922 Znojmo
Telefon: 515216124
Mobil: +420739389056
Fax:
E-mail: radim.drzmisek@muznojmo.cz

25. 05. 2017

Č.j. 1531/15/17
Ref. Ing. ZEDU

Přílohy (názvy souborů příloh)

situace - 01_F1-01_JANSK_vas_A3_PDF.pdf

Způsob převzetí vyjádření: e-mail

Poznámka:

Nové kabely budou umístěny ve stávajících trasách VO

S pozdravem

V Prosiměřicích dne 23.5.2017

Kučera Pavel

Telefon: 515271468

Mobil: +420775221654

E-mail: p.kucera2004@seznam.cz

 **Pavel KUČERA**
671 61 Prosiměřice 32
Tel.: 515 271 468, mob.: 775 221 654
IČ: 13394398, DIČ: CZ5605240267

Zákres zájmového území


Dotčená k.ú.: KÚ: Znojmo-město (793418)





Mudr. Jánského (u nemocnice)

M 1:1000

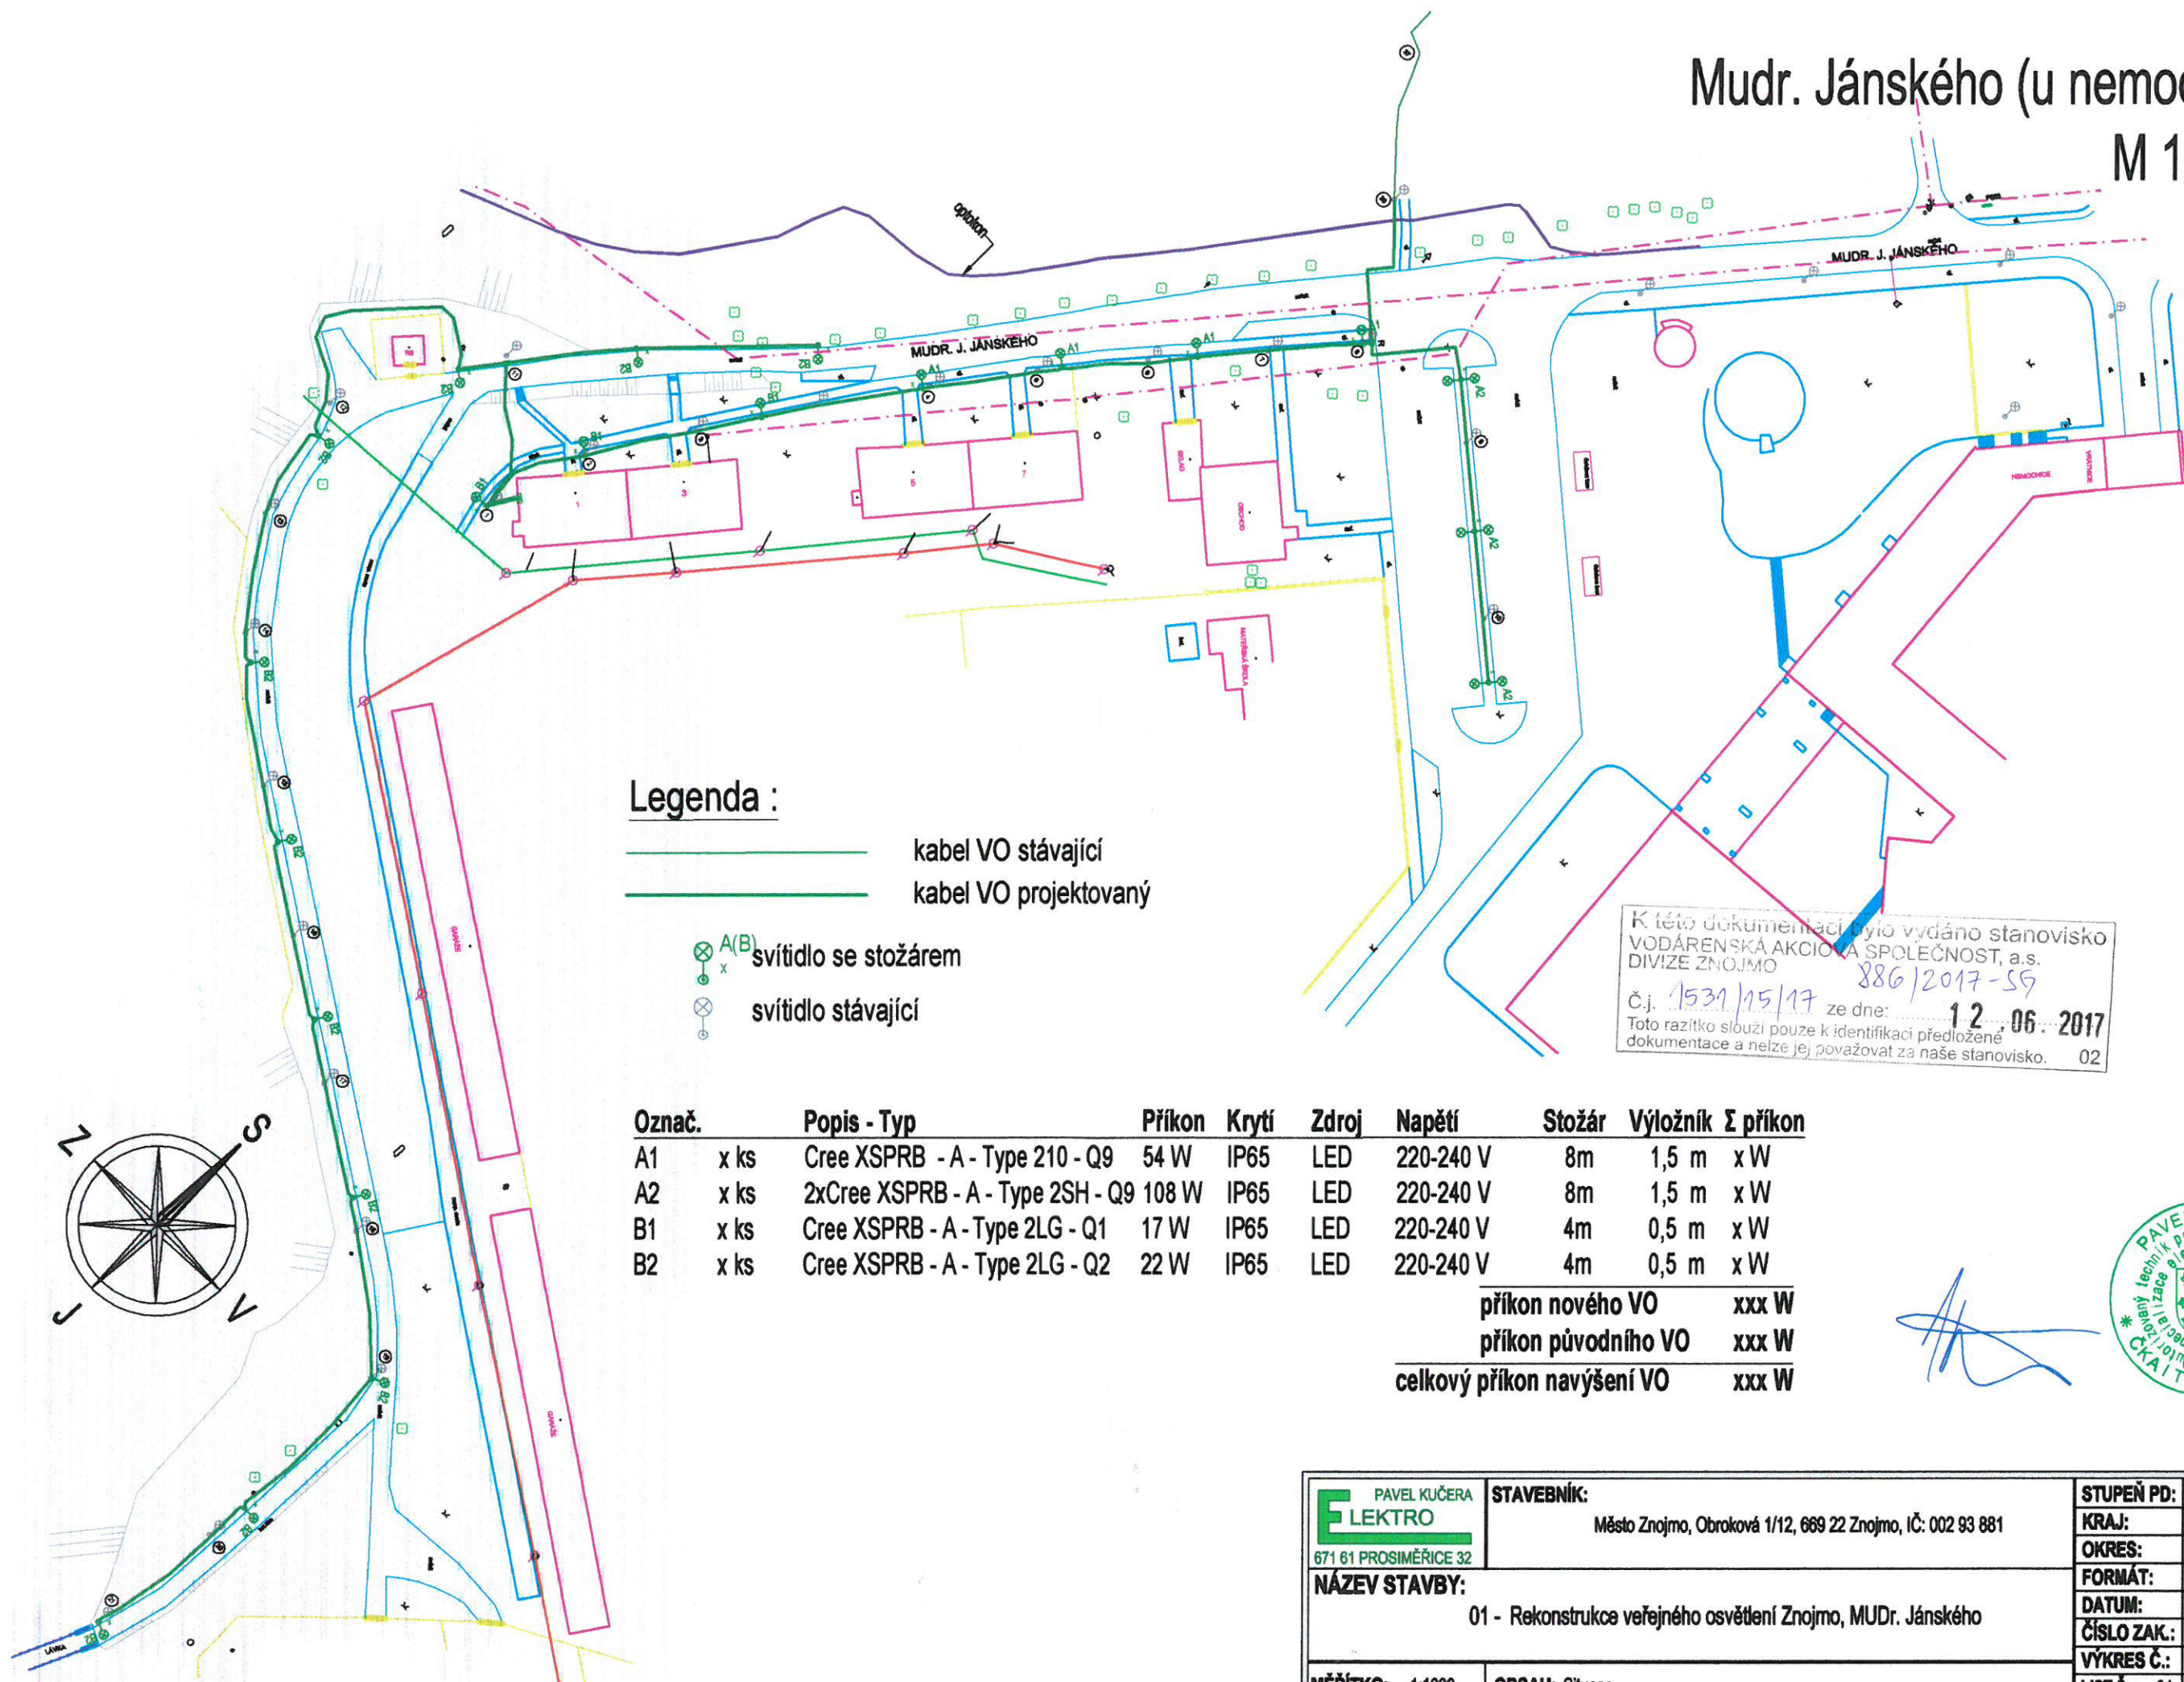

K této dokumentaci bylo vydáno stanovisko
 VODÁRENSKÁ AKČNÍ SPOLEČNOST, a.s.
 DIVIZE ZNOJMO
 Č.j. 1531/15/17 ze dne: 12.06.2017
 Toto razítko slouží pouze k identifikaci předložené
 dokumentace a nelze jej považovat za naše stanovisko. 02



PAVEL KUČERA LEKTRO 671 61 PROSIMĚŘICE 32	STAVEBNÍK: Město Znojmo, Obroková 1/12, 669 22 Znojmo, IČ: 002 93 881	STUPEŇ PD: DUR + DPS
		KRAJ: Jihomoravský
NÁZEV STAVBY: 01 - Rekonstrukce veřejného osvětlení Znojmo, MUDr. Jánského	MĚŘÍTKO: 1:1000	OKRES: Znojmo
		FORMÁT: A3
OBSAH: Situace	POČET LISTŮ: 01	DATUM: 2017-03 + 2017-05
		ČÍSLO ZAK.: 2017005
VÝKRES Č.: 01.F1.0	LIST Č.: 01	VÝKRES Č.: 01.F1.0
		POČET LISTŮ: 01