
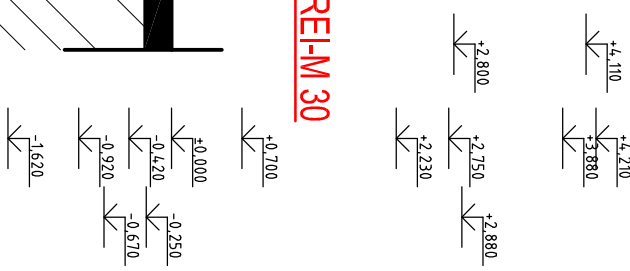


SKLADBY STIEN :

- 51
- VNUTORNÁ MAUROVKA
 - VNUTORNÁ VÁPENNÁ OMIETKA
 - LEPIDLO - SIETKA
 - MINUTO YTONG
 - PERFORAČIA PODKLADU
 - EPIS 10 - DILATAČIA MEDZOBERKTI
 - LEPIDLO - SIETKA
 - FASÁDNA OMIETKA SILIKONOVÁ-FARBA ZELENA (ZE2A)
 - EXTERIER

- 52
- VNUTORNÁ MAUROVKA
 - VNUTORNÁ VÁPENNÁ OMIETKA
 - LEPIDLO - SIETKA
 - MINUTO YTONG
 - PERFORAČIA PODKLADU - PŮVODNÁ STENA MŠ
 - EPIS 10 - DILATAČIA MEDZOBERKTI
 - LEPIDLO MALTA
 - PŮVODNÉ MŮRTO MŠ
 - VNUTORNÁ VÁPENNÁ OMIETKA
 - INTERIER PŮVODNÉ MŠ

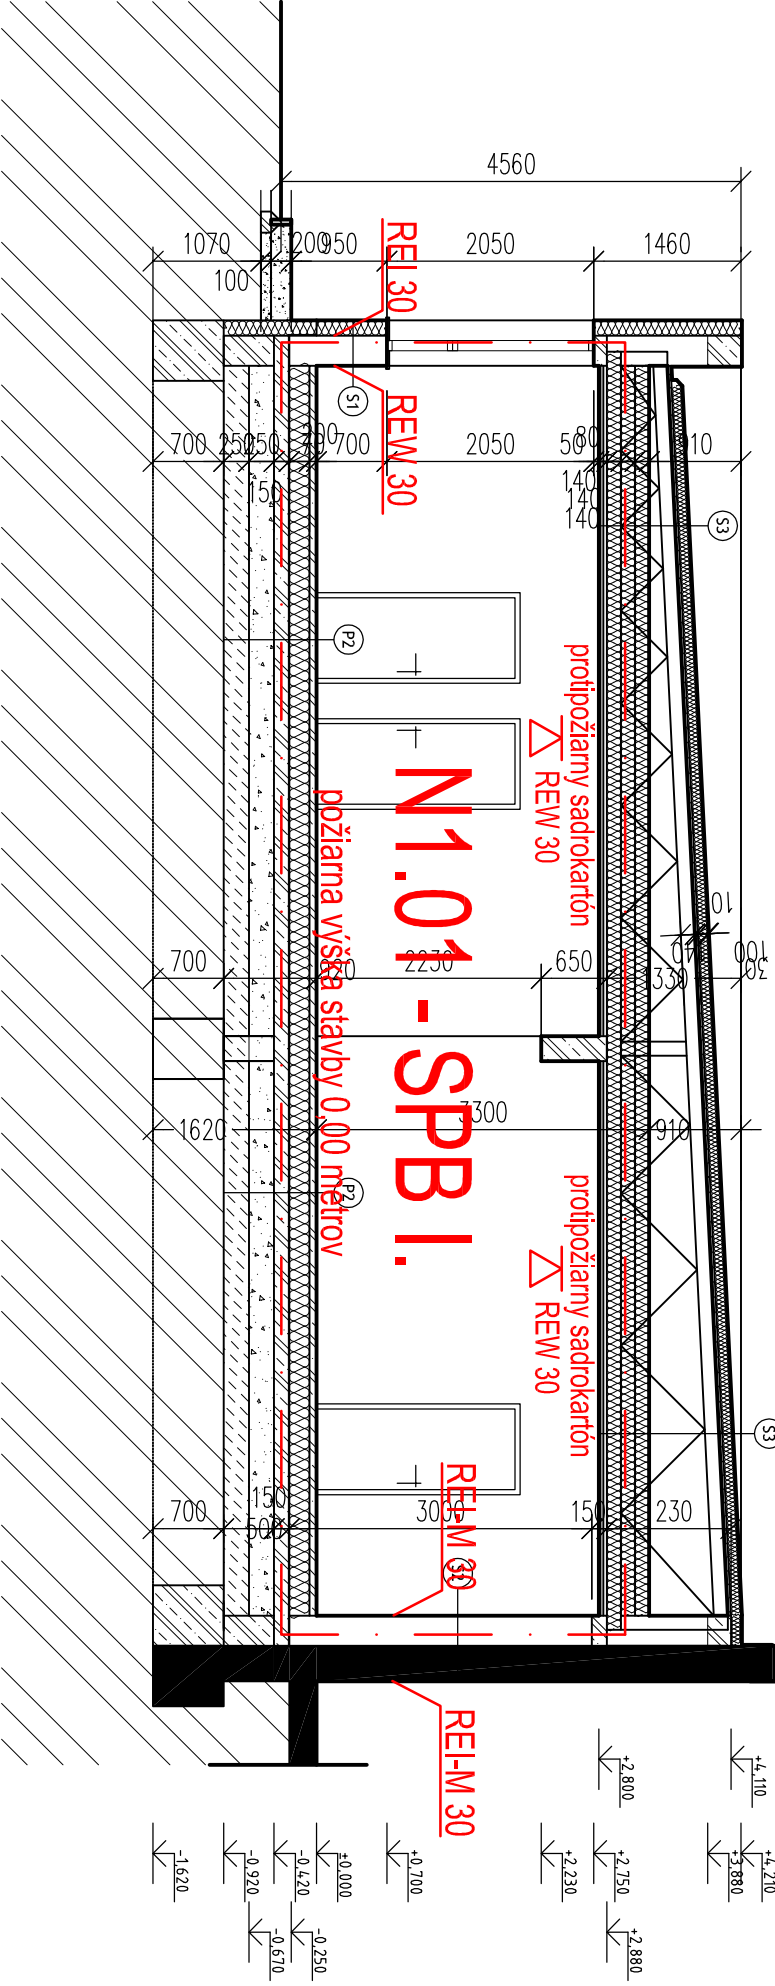

LEGENDA MATERIÁLOV


- POVODNÉ MURIVO - TPP + PEN. KVÁDER HR. 350 MM
- POROBETÓN - YTONG HR. 300 MM + OMIETKY
- POROBETÓN - YTONG HR. 150 MM + OMIETKY
- KONŠTRUKCIE ZO ŽELEZOBETÓNU C20/25
- KONŠTRUKCIE Z PROSTÉHO BETÓNU C20/25
- RASTLÝ TERÉN
- KONŠTRUKCIE Z DREVA
- MAKADAM FR. 0-63
- MAKADAM FR. 0-32
- ZHUTNENÝ ŠTRKOVÝ NÁSYP
- NÁSYP ZO ŠTRKOPIESKU
- TEPELNÁ IZOLÁCIA NA BÁZE min. VLNÝ
- TEPELNÁ IZOLÁCIA NA BÁZE XPS
- HYDROIZOLÁCIA


SKLADBY STREŠNÉHO PLAŠŤA

- 53
- KRYTINA PE FOLIA 1,5 mm - ŠEDA
 - EPS - SPÁDOVÁ VRSTVA - OSB 3 - DOSKA
 - PAROPREPUŠTNÁ POŠTNÁ HYDROIZOLÁCIA
 - STROPNÉ VÍZNIKY
 - TEP ZOLÁCIA NA BÁZE MIN.VLNY
 - KONŠTRUKCIA SPK
 - PAROZÁBRANA
 - PROTIPOŽIARNÝ SÁDROK-PROFIL

SKLADBY PODLÁH

- P2
- KOBEREC
 - LEPIDLO
 - ANHYDRIDOVÝ POTER
 - PE FOLIA
 - TEPELNÁ IZOLÁCIA EPS 150
 - SEPARAČ FOLIA PROTI ZVIBRÉNINU
 - 2x HYDROIZOLÁCIA
 - ŽELTEZOBETONOVÁ DOSKA
 - ZHUTNENÉ ŠTRKOVÉ LÔŽKO Z MAKADAMU
 - NÁSYP ZO ŠTRKOPIESKU
 - JESTVUJÚCA ZEMINA

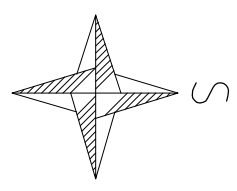

AUTOR PROJEKTU: Tomáš Kovár		 Prolustop s.r.o.	
ZODPOVEDNÝ PROJEKTANT: Ing. Miroslav Šulík			
VYPRACOVAL: Ing. Miroslav Šulík		DATUM: 03/2017 ČÍSLO PARÉ:	
INVESTOR: Mesto Púchov, Štefániková 821/21, 020 01 Púchov		ÚČEL: DSP PROFESIA: PBS	
NÁZOV A MIESTO STAVBY: Púchov, číslo parcely KN-C - 1293/264, 1293/285, SO 01 Prístavba MŠ		ČZKAŽKY: 161/2017	
OBJEKT: SO 01 – Prístavba MŠ NÁZOV VÝKRESU: Rez 3-3		FORMÁT: 2x44 MIERKA: 1:75	
		ČÍSLO VÝKRESU: 