

ÚZEMÍ  
POVRCH ÚZEMÍ  
PARCELNÍ ČÍSLO  
ROZSAH PLATNOSTI SOND

### POZDLŽNY PROFIL dažďová

MĚŘÍTKO 1:250 / 1:100

KÓTA UPRAVENÉHO TERÉNU


HLOUBKA VÝKOPU

KÓTA DNA POTRUBÍ


KÓTA TERÉNU

STANIČENÍ [Km],[m]

SKLON [promile] – DÉLKA [m]  
DN [mm] – MATERIÁL – DÉLKA [m]

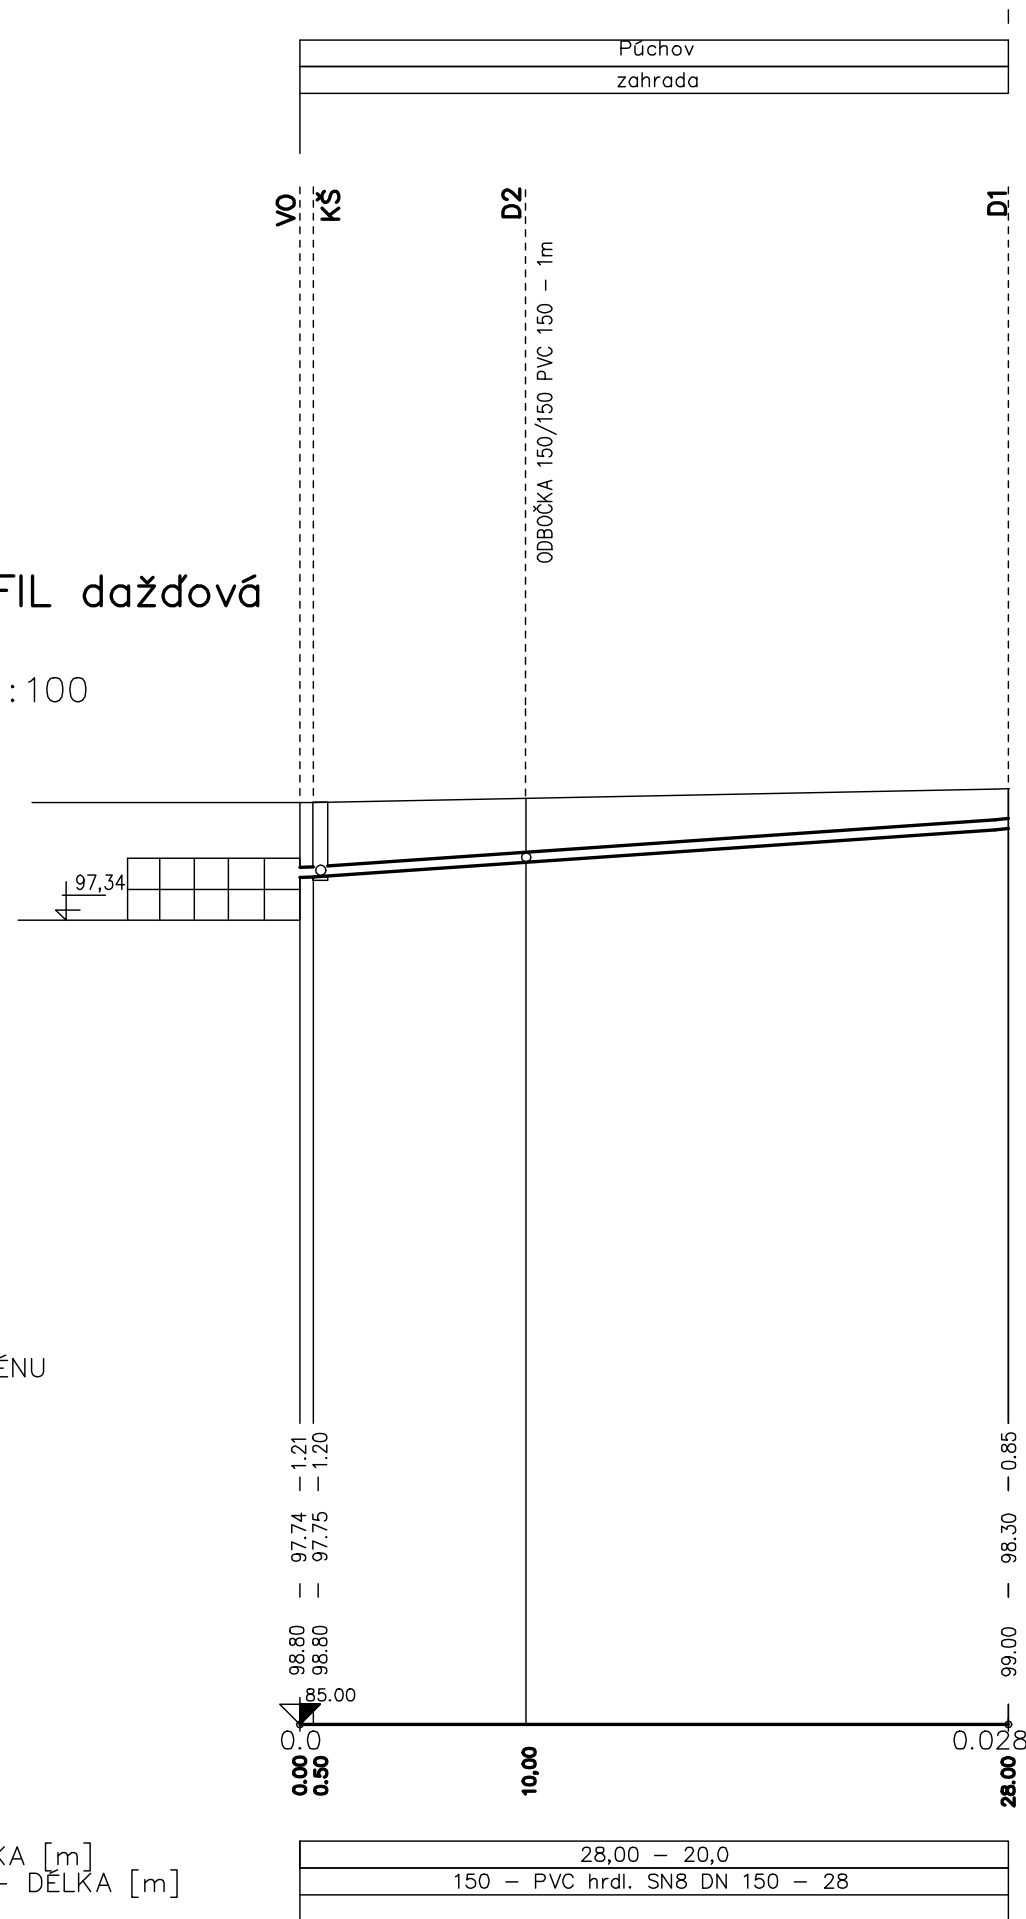

### PRIPOJENIE STREŠNEHO ODPADU D1, D2,

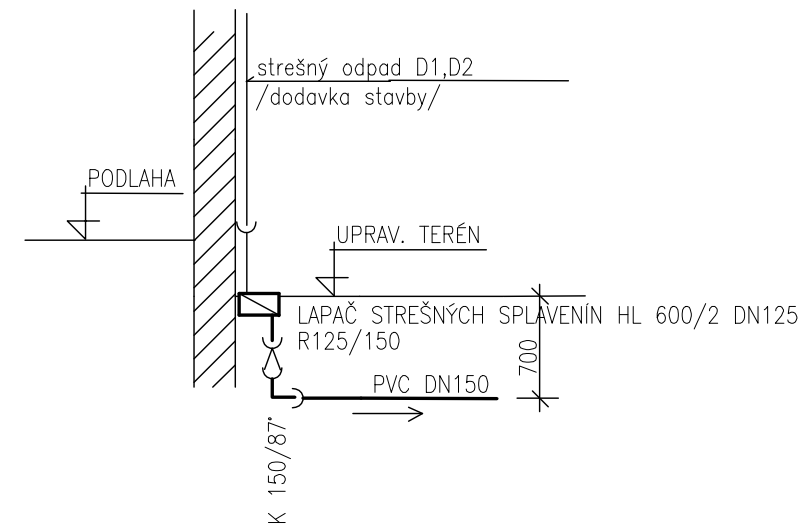

**KŠ** KANALIZAČNA ŠACHTA sedimentačno-filtračná D400mm  
**VO** NAVRHOVANÝ VSAKOVACÍ OBJEKT –DRENblock  
**D1, D2** NAVRHOVANE DAŽĎOVE ODPADY zo strechy

zodp. projektant: Ing. Malcho	kontroloval: T. Kovár	zodp. projektant dielu: Anna KORENIKOVA	Anna KORENIKOVA autorizovaný stavebný inžinier Tatranská 294/11, POV. BYSTRICA e-mail: annakorenikova@gmail.com tel: 0904 637052
Investor : Mesto Púchov, Štefániková 821/21, 020 01 Púchov			stupeň PD: PS
názov: <b>Púchov, číslo parcely KN-C - 1293/264, 1293/285</b>			č. zákazky: A/016/2017
<b>Rozšírenie kapacity materskej školy „Lienka“</b>			dátum: 03/2017
obsah: POZDLŽNY PROFIL dažďová	mierka: 1:250		počet A4: 2
nazov dielu: <b>DAŽĎOVÁ KANALIZÁCIA</b>			č. kópie: