



Východný pohľad M 1 : 100

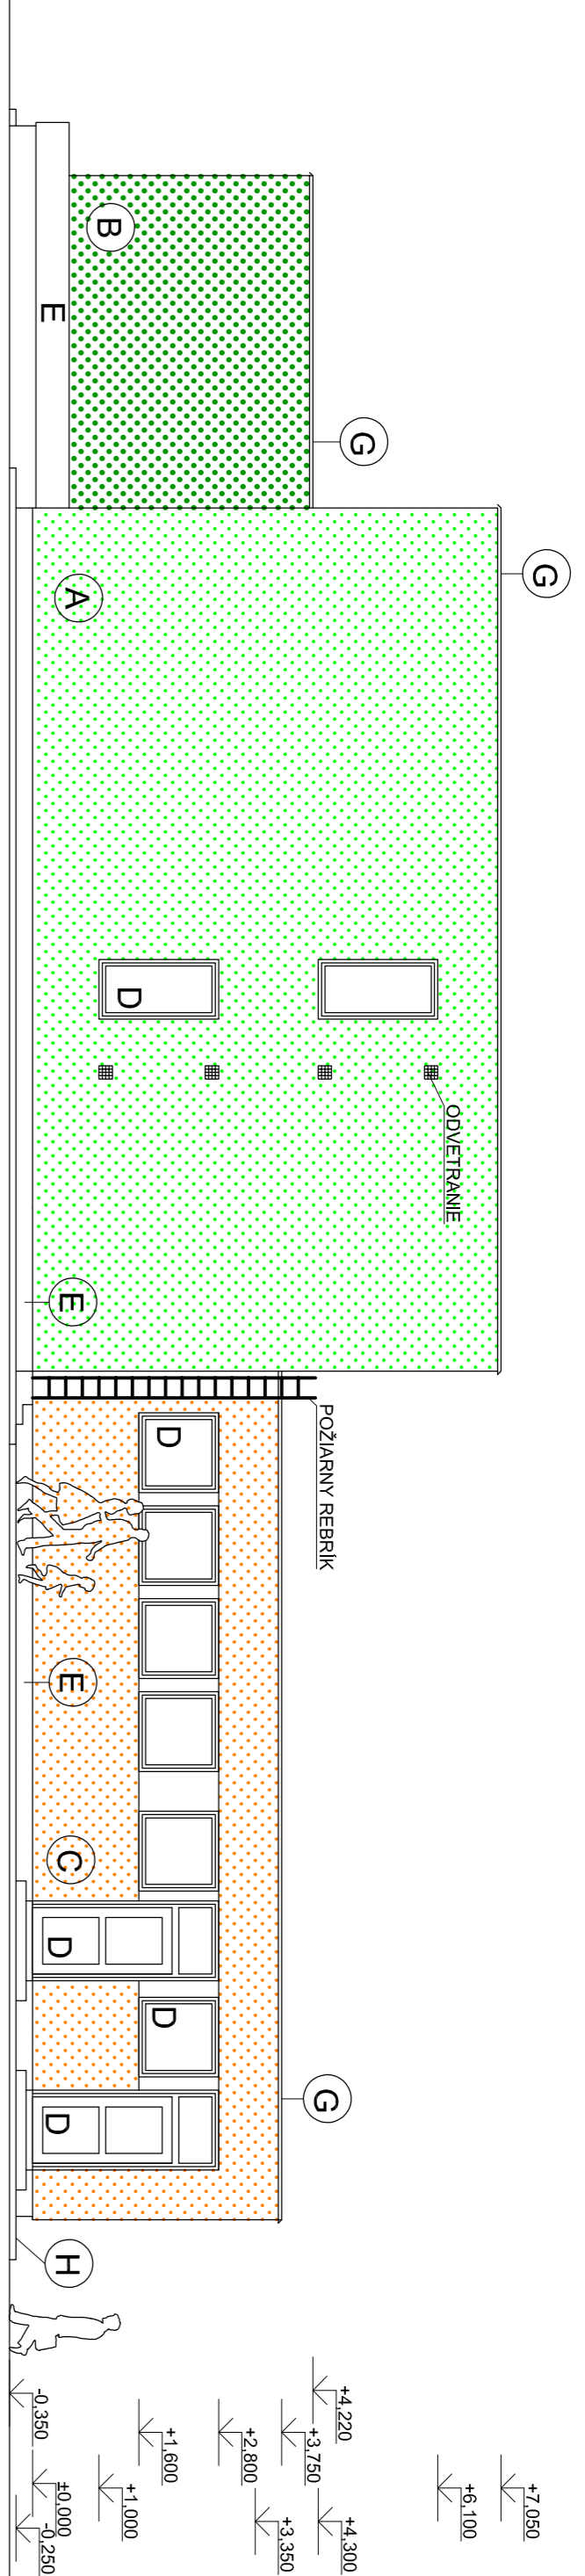

- A** SILIKONOVÁ HLADENÁ OMIETKA 2 MM - FARBA SÍTO ZELENÁ - Weber ZETA
- B** SILIKONOVÁ HLADENÁ OMIETKA 2 MM - FARBA OLIVOVO ZELEENÁ - Weber ZEZA
- C** SILIKONOVÁ HLADENÁ OMIETKA 2 MM - FARBA ORANŽOVÁ - Weber OK1A
- D** PĽASTOVÉ OKNO - BIELE, DVOU SKLO
- E** SOKEL - OBKLAD ŠEDÁ DLAŽBA
- F** OKAPOVÝ SYSTÉM - ELOXOVANÝ HLINÍK
- G** OPLECHOVANIE ATIKY - POZINKOVANÝ PLECH
- H** OKAPOVÝ CHODNÍK - ZÁMKOVÁ DLAŽBA + OBRUBNÍK

- A** SILIKONOVÁ HLADENÁ OMIETKA 2 MM - FARBA SÍTO ZELEENÁ - Weber ZETA
- B** SILIKONOVÁ HLADENÁ OMIETKA 2 MM - FARBA OLIVOVO ZELEENÁ - Weber ZEZA
- C** SILIKONOVÁ HLADENÁ OMIETKA 2 MM - FARBA ORANŽOVÁ - Weber OK1A
- D** PĽASTOVÉ OKNO - BIELE, DVOU SKLO
- E** SOKEL - OBKLAD ŠEDÁ DLAŽBA
- F** OKAPOVÝ SYSTÉM - ELOXOVANÝ HLINÍK
- G** OPLECHOVANIE ATIKY - POZINKOVANÝ PLECH
- H** OKAPOVÝ CHODNÍK - ZÁMKOVÁ DLAŽBA + OBRUBNÍK

Južný pohľad M 1 : 100

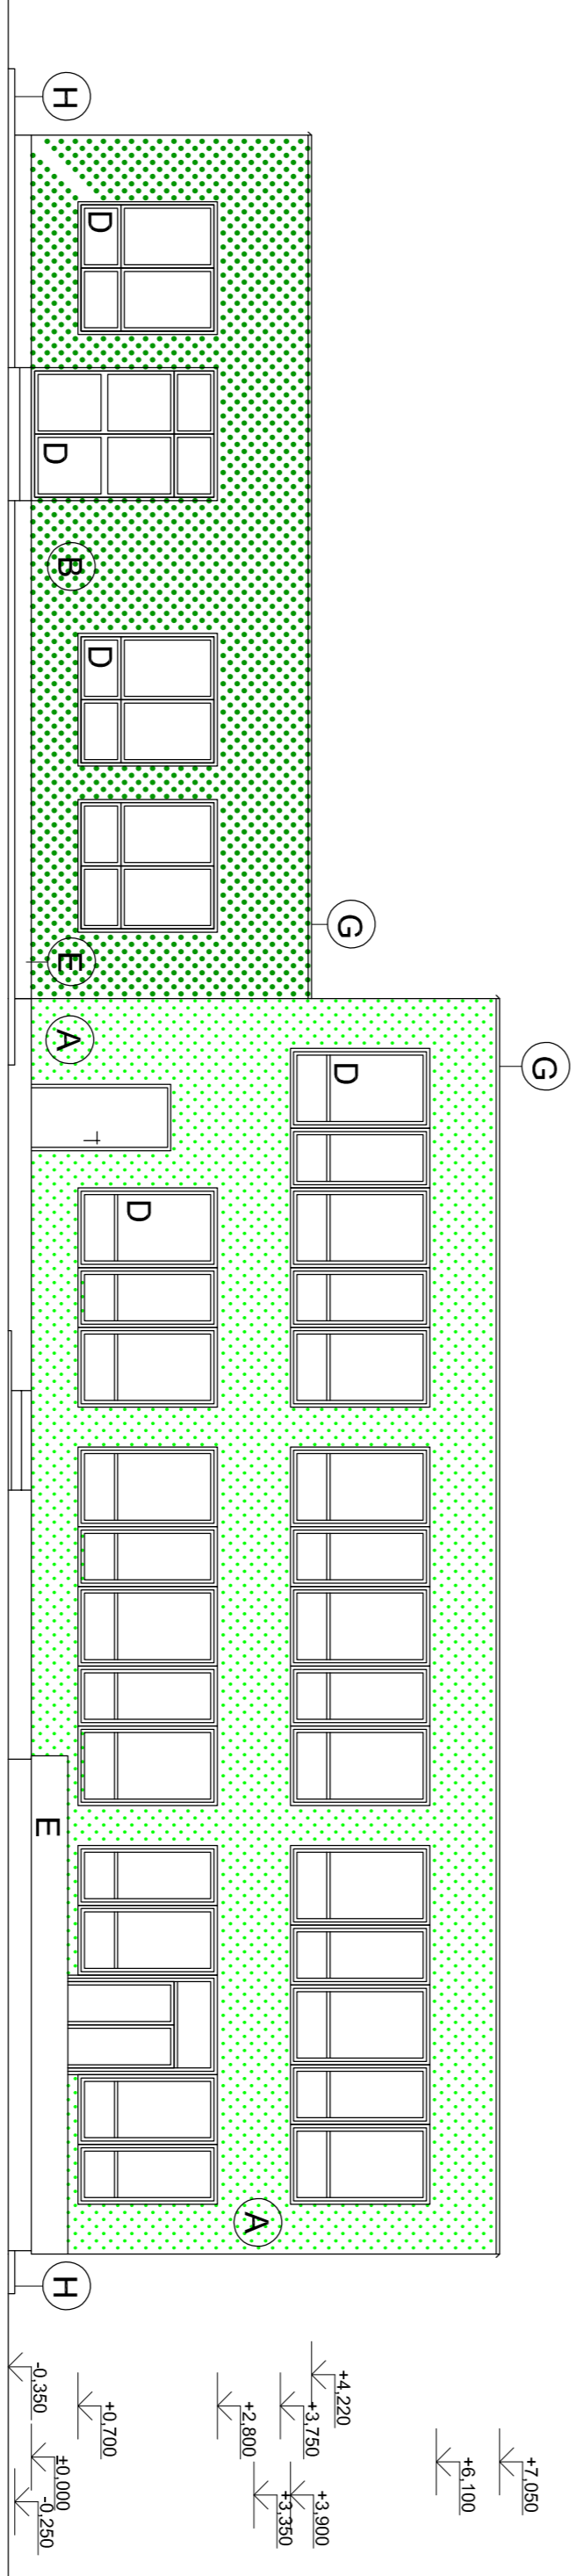


- A** SILIKONOVÁ HLADENÁ OMIETKA 2 MM - FARBA SÍTO ZELEENÁ - Weber ZETA
- B** SILIKONOVÁ HLADENÁ OMIETKA 2 MM - FARBA OLIVOVO ZELEENÁ - Weber ZEZA
- C** SILIKONOVÁ HLADENÁ OMIETKA 2 MM - FARBA ORANŽOVÁ - Weber OK1A
- D** PĽASTOVÉ OKNO - BIELE, DVOU SKLO
- E** SOKEL - OBKLAD ŠEDÁ DLAŽBA
- F** OKAPOVÝ SYSTÉM - ELOXOVANÝ HLINÍK
- G** OPLECHOVANIE ATIKY - POZINKOVANÝ PLECH
- H** OKAPOVÝ CHODNÍK - ZÁMKOVÁ DLAŽBA + OBRUBNÍK

- A** SILIKONOVÁ HLADENÁ OMIETKA 2 MM - FARBA SÍTO ZELEENÁ - Weber ZETA
- B** SILIKONOVÁ HLADENÁ OMIETKA 2 MM - FARBA OLIVOVO ZELEENÁ - Weber ZEZA
- C** SILIKONOVÁ HLADENÁ OMIETKA 2 MM - FARBA ORANŽOVÁ - Weber OK1A
- D** PĽASTOVÉ OKNO - BIELE, DVOU SKLO
- E** SOKEL - OBKLAD ŠEDÁ DLAŽBA
- F** OKAPOVÝ SYSTÉM - ELOXOVANÝ HLINÍK
- G** OPLECHOVANIE ATIKY - POZINKOVANÝ PLECH
- H** OKAPOVÝ CHODNÍK - ZÁMKOVÁ DLAŽBA + OBRUBNÍK

±0,000 = podlaha (podpory 1.NP)			
Zoď Projekt.	Vypracoval		
T. Kovár	T. Kovár		
Okres : Púchov	MU : Púchov	Formát	6A4
Investor : Mesto Púchov, Štefánikova 821/21, 020 01 Púchov	Dátum	01/2017	
Názov stavby :	Účel	Číslo zakázky	Stav.povol
Púchov, číslo parcely KN-C - 1293/264, 1293/285	Číslo kópie	Archiv. číslo	
SO 04 - Zateplenie objektu jestvujúcej MŠ	Archiv. číslo	Merka :	Výkres č. :
		1 : 100	08


Západný pohľad M 1 : 100

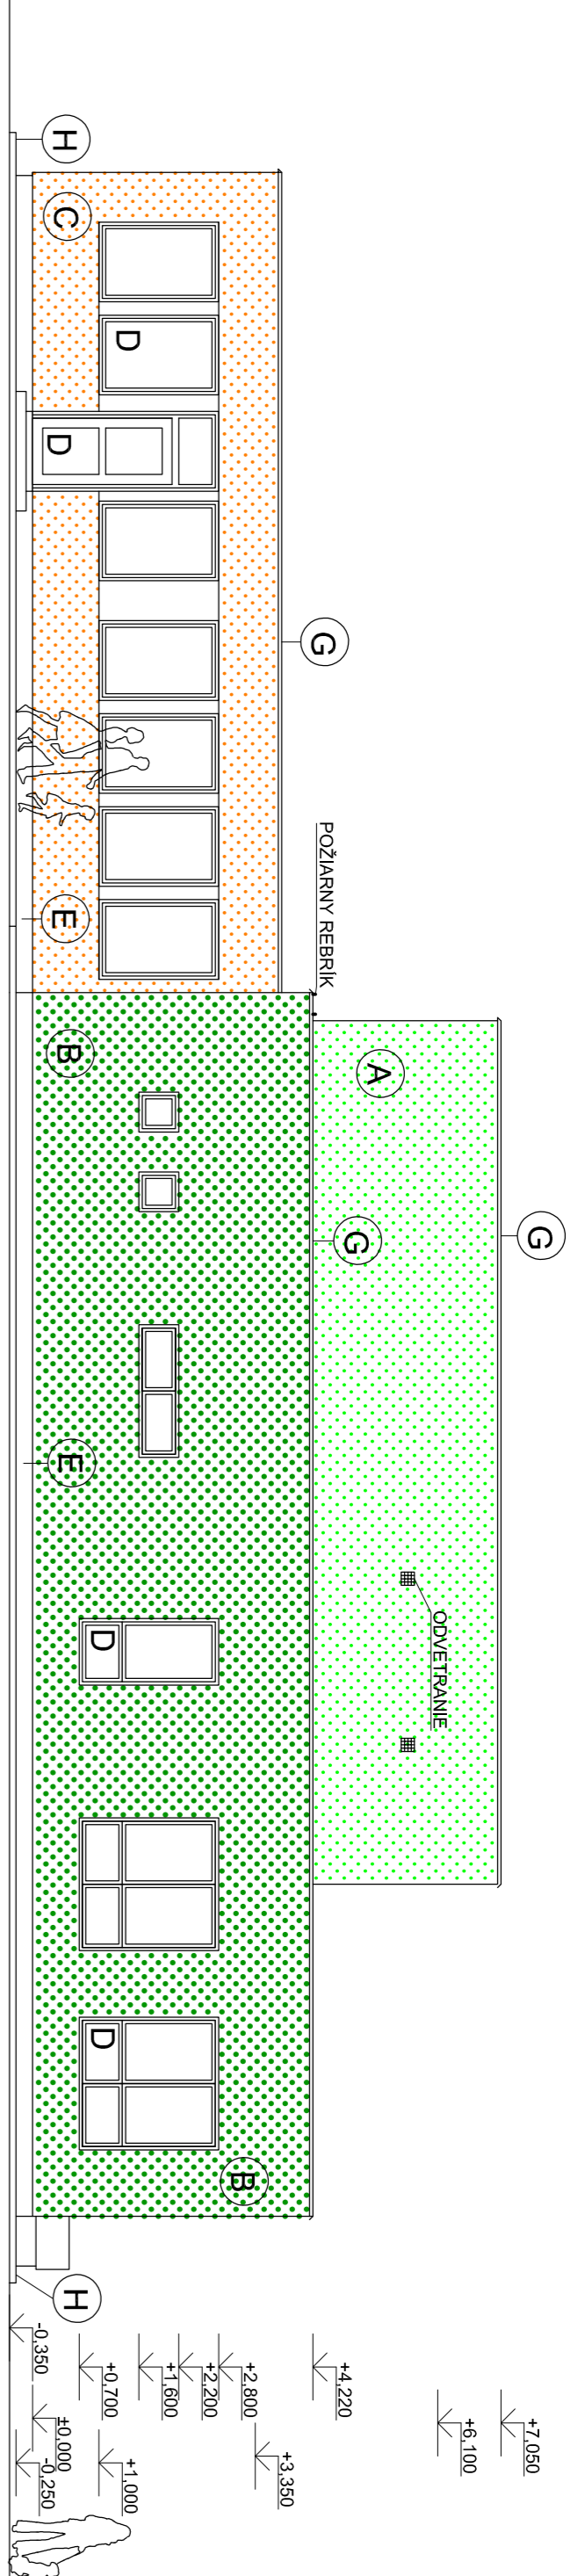

- A** SILIKONOVÁ HLADENÁ OMIETKA 2 MM - FARBA SÍTO ZELEENÁ - Weber ZETA
- B** SILIKONOVÁ HLADENÁ OMIETKA 2 MM - FARBA OLIVOVO ZELEENÁ - Weber ZEZA
- C** SILIKONOVÁ HLADENÁ OMIETKA 2 MM - FARBA ORANŽOVÁ - Weber OK1A
- D** PĽASTOVÉ OKNO - BIELE, DVOU SKLO
- E** SOKEL - OBKLAD ŠEDÁ DLAŽBA
- F** OKAPOVÝ SYSTÉM - ELOXOVANÝ HLINÍK
- G** OPLECHOVANIE ATIKY - POZINKOVANÝ PLECH
- H** OKAPOVÝ CHODNÍK - ZÁMKOVÁ DLAŽBA + OBRUBNÍK

- A** SILIKONOVÁ HLADENÁ OMIETKA 2 MM - FARBA SÍTO ZELEENÁ - Weber ZETA
- B** SILIKONOVÁ HLADENÁ OMIETKA 2 MM - FARBA OLIVOVO ZELEENÁ - Weber ZEZA
- C** SILIKONOVÁ HLADENÁ OMIETKA 2 MM - FARBA ORANŽOVÁ - Weber OK1A
- D** PĽASTOVÉ OKNO - BIELE, DVOU SKLO
- E** SOKEL - OBKLAD ŠEDÁ DLAŽBA
- F** OKAPOVÝ SYSTÉM - ELOXOVANÝ HLINÍK
- G** OPLECHOVANIE ATIKY - POZINKOVANÝ PLECH
- H** OKAPOVÝ CHODNÍK - ZÁMKOVÁ DLAŽBA + OBRUBNÍK

Severný pohľad M 1 : 100

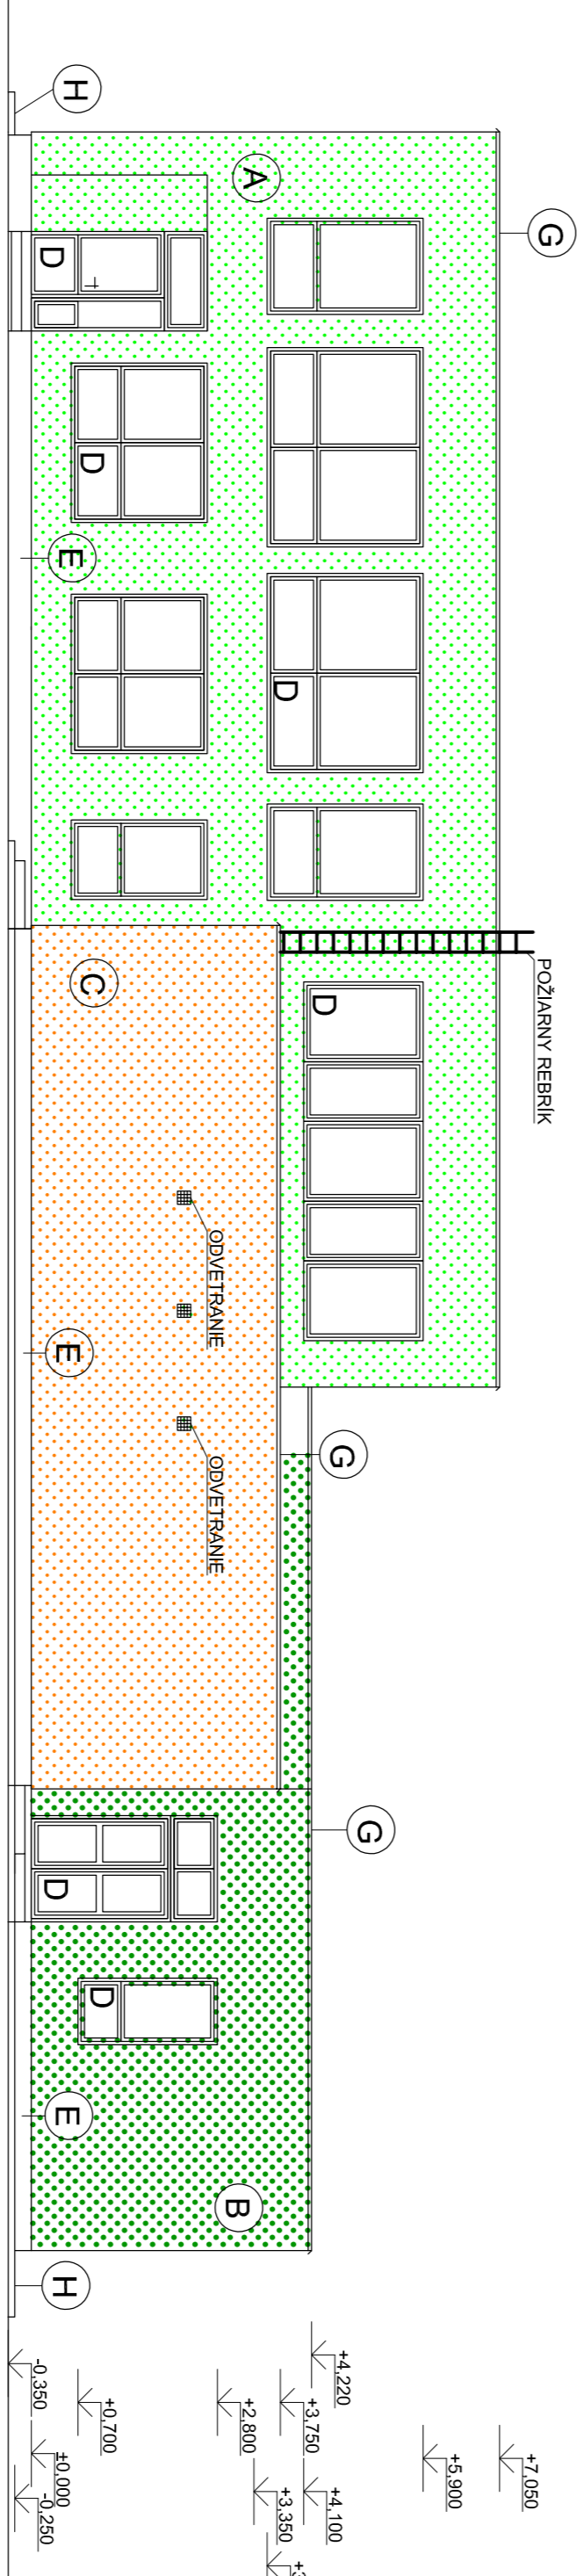

- A** SILIKONOVÁ HLADENÁ OMIETKA 2 MM - FARBA SÍTO ZELEENÁ - Weber ZETA
- B** SILIKONOVÁ HLADENÁ OMIETKA 2 MM - FARBA OLIVOVO ZELEENÁ - Weber ZEZA
- C** SILIKONOVÁ HLADENÁ OMIETKA 2 MM - FARBA ORANŽOVÁ - Weber OK1A
- D** PĽASTOVÉ OKNO - BIELE, DVOU SKLO
- E** SOKEL - OBKLAD ŠEDÁ DLAŽBA
- F** OKAPOVÝ SYSTÉM - ELOXOVANÝ HLINÍK
- G** OPLECHOVANIE ATIKY - POZINKOVANÝ PLECH
- H** OKAPOVÝ CHODNÍK - ZÁMKOVÁ DLAŽBA + OBRUBNÍK

- A** SILIKONOVÁ HLADENÁ OMIETKA 2 MM - FARBA SÍTO ZELEENÁ - Weber ZETA
- B** SILIKONOVÁ HLADENÁ OMIETKA 2 MM - FARBA OLIVOVO ZELEENÁ - Weber ZEZA
- C** SILIKONOVÁ HLADENÁ OMIETKA 2 MM - FARBA ORANŽOVÁ - Weber OK1A
- D** PĽASTOVÉ OKNO - BIELE, DVOU SKLO
- E** SOKEL - OBKLAD ŠEDÁ DLAŽBA
- F** OKAPOVÝ SYSTÉM - ELOXOVANÝ HLINÍK
- G** OPLECHOVANIE ATIKY - POZINKOVANÝ PLECH
- H** OKAPOVÝ CHODNÍK - ZÁMKOVÁ DLAŽBA + OBRUBNÍK

±0,000 = podlaha (podpory 1.NP)			
Zoď Projekt.	Vypracoval		
T. Kovár	T. Kovár		
Okres : Púchov	MU : Púchov	Formát	6A4
Investor : Mesto Púchov, Štefánikova 821/21, 020 01 Púchov	Dátum	01/2017	
Názov stavby :	Účel	Číslo zakázky	Stav.povol
Púchov, číslo parcely KN-C - 1293/264, 1293/285	Číslo kópie	Archiv. číslo	
SO 04 - Zateplenie objektu jestvujúcej MŠ	Archiv. číslo	Merka :	Výkres č. :
		1 : 100	09